SCALA

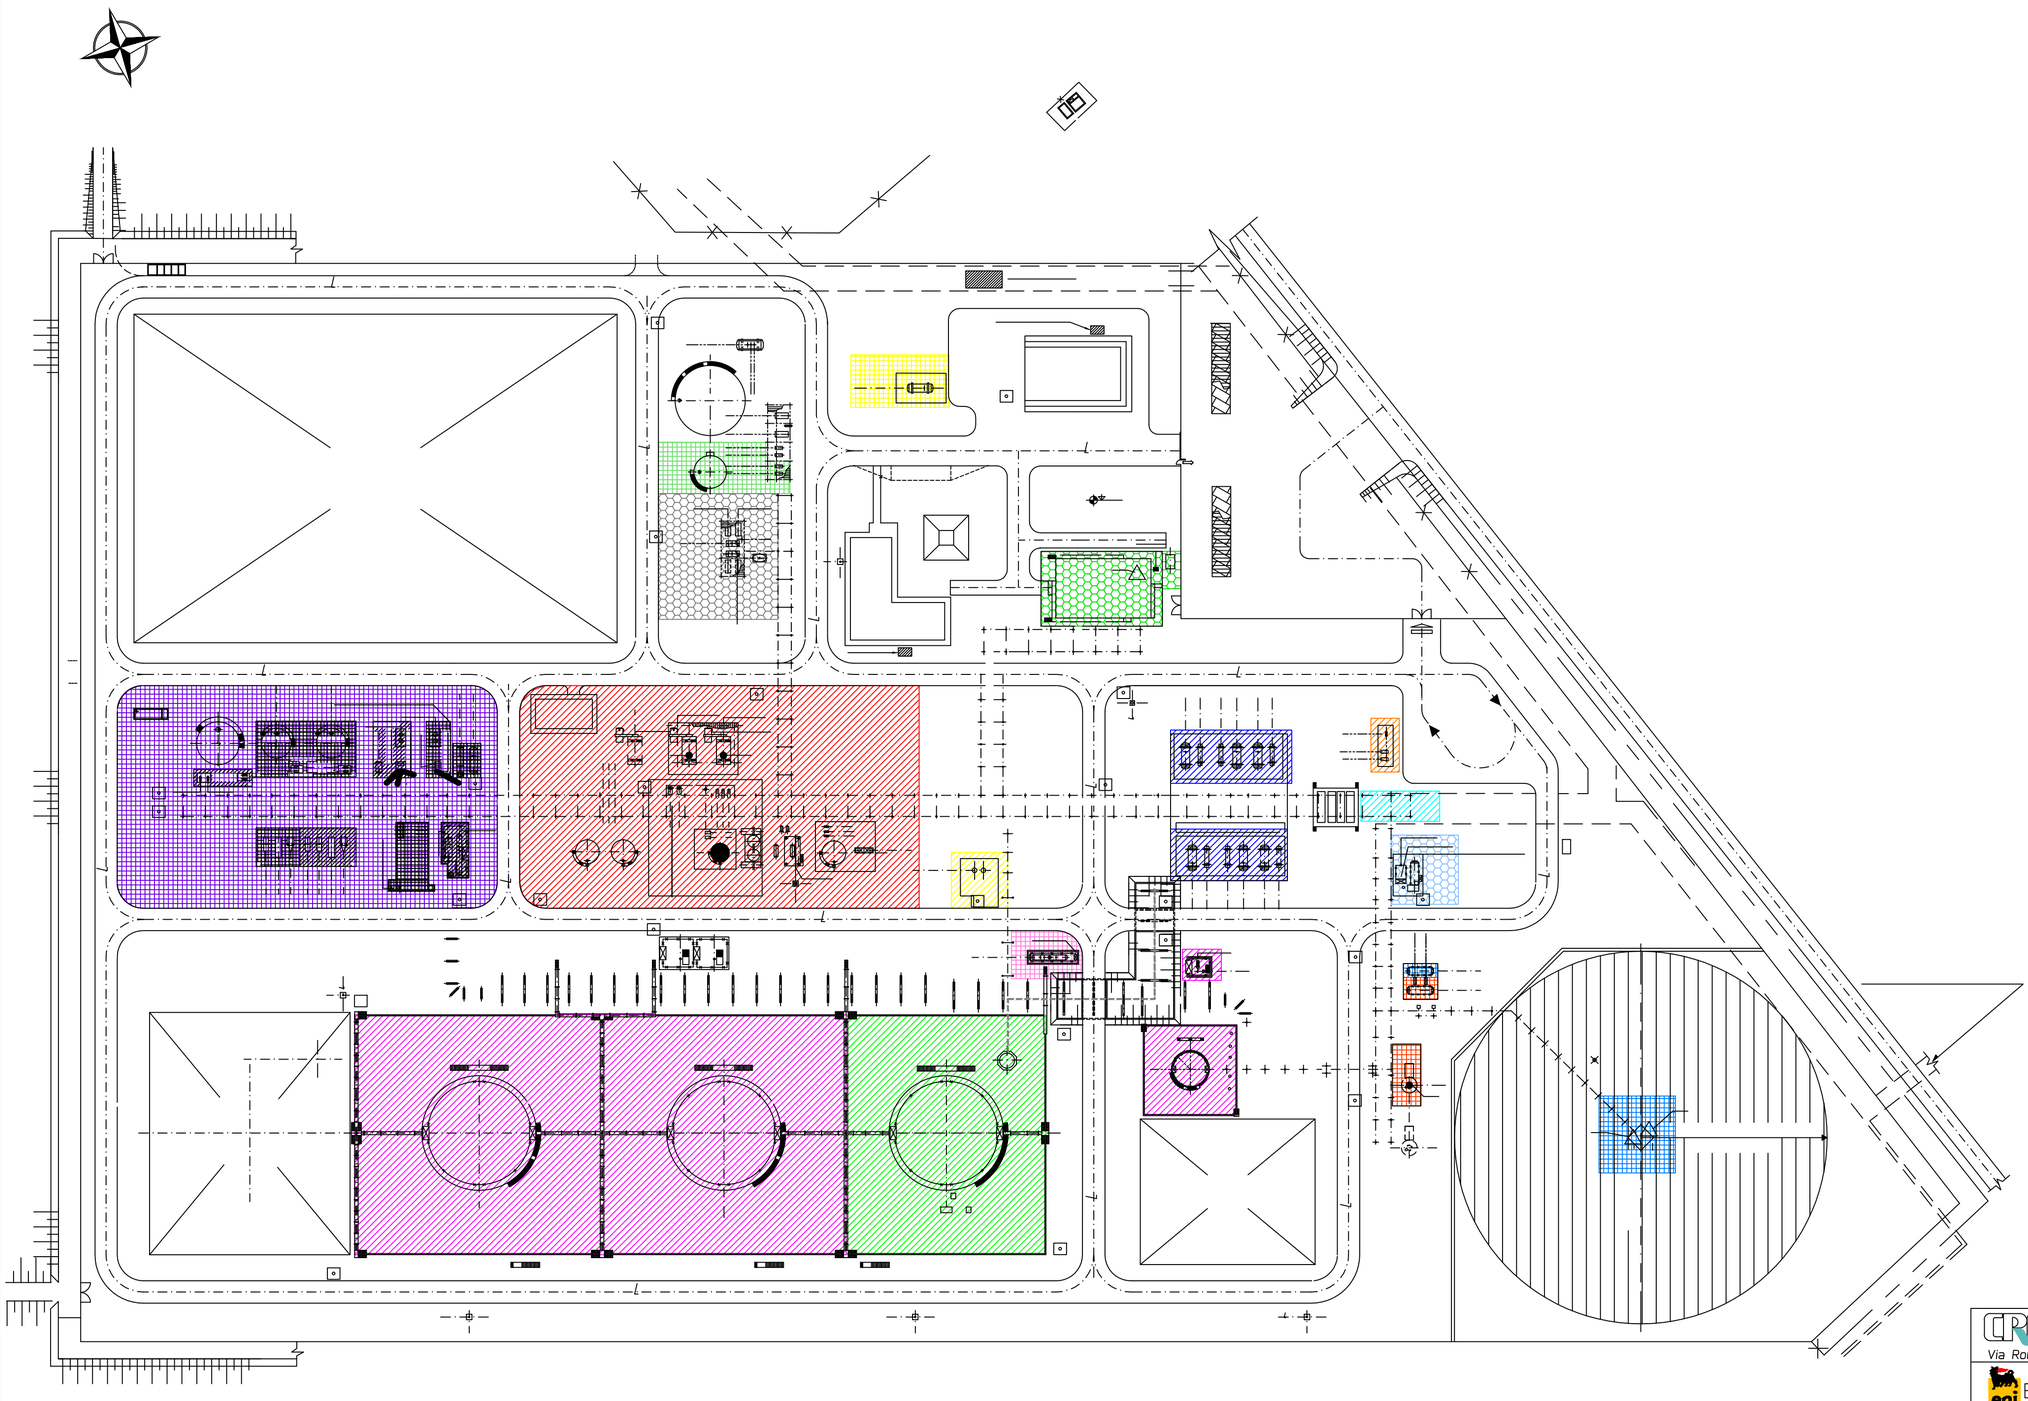

UNITA' 130 COLLETTORE INGRESSO OLIO GREZZO

UNITA' 200 SEPARAZIONE OLIO

UNITA' 210 TRATTAMENTO OLIO

UNITA' 220 STOCCAGGI ATMOSFERICI A TETTO GALLEGGIANTE E SPEDIZIONE OLIO

UNITA' 221 SCARICO OLIO AUTOBOTTE

UNITA' 230 BLOWDOWN

UNITA' 580 SISTEMA DI TERMODISTRUZIONE

UNITA' 550 DRENI CHIUSI

UNITA' 530 SISTEMA STOCCAGGIO E RILANCIO ACQUA SERVIZI

UNITA' 540 SISTEMA STOCCAGGIO E RILANCIO ACQUA SERVIZI

UNITA' 560/562 TRATTAMENTO ACQUE DI STRATO E ACQUE SEMIOLEOSE

UNITA' 620/420/910/920 SISTEMA PRODUZIONE E DISTRIB. VAPORE E GAS COMBUSTIBILE E DISTRIBUZIONE ELETRICA

UNITA' 120 INIEZIONE CHEMICALS

UNITA' 430/480/910/920 GASOLIO E GENERAZIONE ELETTRICA DI EMERGENZA

UNITA' 460 ARIA COMPRESSA

UNITA' 730 SISTEMA ANTINCENDIO

CREA S.R.L. -PROGETTAZIONE & CONSULENZA-RAVENNA
Via Romolo Murri, 21 - 48124 RAVENNA - Tel 0544/465657 - Fax 0544/463461

EniMed
Eni Mediterranea Idrocarburi S.p.A.

Dis.n°:

Scala: 1:1000

Disegnato:

Release | Data

PLANIMETRIA GENERALE NUOVO CENTRO OLIO CON UNITA' FUNZIONALI

CLIENTE: ENIMED S.p.A.

Nome file: 16-ENIMED-PRET-4-R0

DATA : 29/07/16

MODIFICHE RELEASE CORRENTE

Data :

Firma :