



REPERTORIO

D.R.S. n. 546

REPUBBLICA ITALIANA



REGIONE SICILIANA

Assessorato dell'Energia e dei Servizi di Pubblica Utilità

Dipartimento Regionale dell'Energia

IL DIRIGENTE RESPONSABILE DEL SERVIZIO 8

“UFFICIO REGIONALE PER GLI IDROCARBURI E LA GEOTERMIA”

Visto lo Statuto della Regione Siciliana;

Visto l'art. 34 della legge regionale 06.05.1981, n. 96;

Visto il decreto legislativo 23 maggio 2000, n. 164 di attuazione della direttiva n. 98/30/CE, recanti norme comuni per il mercato interno del gas naturale, recepito dal legislatore regionale con l'art. 67 della legge regionale 27 marzo 2000, n. 2;

Visto il D.M. 22 dicembre 2000 recante “Individuazione della Rete nazionale gasdotti ai sensi dell'art. 9 del decreto legislativo n. 164/2000”;

Vista la legge 7 agosto 1990, n. 241 e ss.mm.ii., e la l.r. n. 10/91 e ss.mm.ii. recanti disposizioni sulla procedura di semplificazione dei procedimenti amministrativi;

Visto il Testo Unico delle disposizioni legislative e regolamentari in materia di espropriazione per pubblica utilità, approvato con D.P.R. 8 giugno 2001, n. 327 e successive modifiche e integrazioni, reso applicabile nella Regione Siciliana con l'art. 36 della legge regionale 2 agosto 2002, n. 7, come integrato dall'art. 24 della legge regionale 19 marzo 2003, n. 7, in seguito denominato “Testo Unico”;

Visti gli artt. 52 bis, 52 ter, 52 quater, e 52 quinquies e 52 sexies del D.Lgs. 27 dicembre 2004, n. 330, recante norme integrative del “Testo Unico”;

Visto il Decreto D.D.G. n° 152 del 27 maggio 2015 con il quale l'Assessorato Regionale Territorio e Ambiente - Dipartimento Regionale dell'Urbanistica – Servizio 3/Unità Operativa 3.1 ha autorizzato, in variante agli strumenti urbanistici vigenti nel Comune di Messina, ai sensi dell'art. 7 della L. R. 65/81, la realizzazione del metanodotto “Allacciamento Zappalà Roberto - C/da Feu” DN 100 (4”) - 75 bar, nonché disposto il vincolo preordinato all'esproprio ai sensi del comma 1 dell'art. 10 del D.P.R. n. 327/2001 e ss. mm. ii.;

Visto la nota REINV/INISIC/208 del 15 aprile 2016 con la quale la Snam Rete Gas S.p.A. ha trasmesso l'atto di piena adesione al protocollo di legalità a firma dell'ing. Paolo Tosti, Direttore Generale Operations, e l'elenco delle ditte proprietarie dei terreni interessati dall'opera;

Considerato che il 15, 16, 19 ed il 23 settembre 2016 sono state inoltrate alla Banca Dati Nazionale Antimafia (SI.CE.ANT.) le richieste di informazioni ai sensi dell'art. 91 del D. Lgs. n. 159/2011 e ss.mm.ii. relative ai proprietari catastali interessati dall'attraversamento del tracciato del metanodotto di che trattasi;

Tenuto conto che nei successivi trenta giorni non sono pervenute informazioni che inibiscano il rilascio dell'autorizzazione ai sensi dell'art. 52 sexies del D.P.R. n. 327/2001 e ss.mm.ii., e pertanto, la stessa può essere adottata salvo revoca in caso di successiva eventuale acquisizione di informazioni del Prefetto che rilevino tentativi di infiltrazione mafiosa ai sensi dell'art. 94, comma 2, del D.Lgs. n. 159/2011 e ss.ms.ii, fatti salvi i casi di cui al successivo comma 3° del suddetto art. 94;

Visto il D.R.S. n. 547 del 18 settembre 2015, pubblicato sulla G.U.R.S. n. 49 del 04.12.2015, con il quale l'Ufficio Regionale per gli Idrocarburi e la Geotermia ha riconosciuto la conformità agli strumenti urbanistici vigenti nonché la disposizione del vincolo preordinato all'esproprio, approvato il progetto definitivo e



dichiarata la pubblica utilità, urgenza ed indifferibilità del metanodotto "Allacciamento Zappalà Roberto - C/da Feu" DN 100 mm (4") - 75 bar;

Considerato che l'opera di cui trattasi riveste carattere di particolare urgenza poiché attualmente, attraverso la rete esistente, non è possibile assicurare la fornitura di gas metano all'impianto gas per autotrazione denominato "Zappalà Roberto - C/da Feu" in Comune di Messina;

Vista l'istanza datata 07 gennaio 2016 corredata della necessaria documentazione con la quale la Snam Rete Gas S.p.A. con sede legale in San Donato Milanese, Piazza Santa Barbara, 7, Società soggetta all'attività di direzione e coordinamento di Snam S.p.A. ha chiesto a questa Amministrazione, ai sensi degli artt. 22 e 52 octies del Testo Unico per i terreni in Comune di Messina rispettivamente:

- a) - l'asservimento di aree, indicate in colore rosso tratteggiato nell'allegato piano particellare, di proprietà delle ditte di cui all'annesso elenco;
- b) - l'occupazione temporanea, per la migliore esecuzione dei lavori, delle aree indicate in colore verde nell'allegato piano particellare, di proprietà delle ditte di cui all'annesso elenco.

Considerato che ai sensi dell'art. 52 quinquies, punto 2, del Testo Unico, il Decreto D.D.G. n. 152 del 27 maggio 2015 sopra citato determina l'inizio del procedimento di esproprio;

Considerato che ai sensi dell'art. 22 del Testo Unico, qualora l'avvio dei lavori rivesta carattere di urgenza, il decreto definitivo d'asservimento può essere emanato ed eseguito sulla base della determinazione dell'indennità di servitù, senza particolari indagini o formalità;

Rilevata la regolarità della procedura;

DECRETA

Art. 1 - Sono disposti a favore della Snam Rete Gas S.p.A., con sede legale in Piazza S.Barbara,7 20097 San Donato Milanese (MI), partita IVA 10238291008, ai sensi del D.P.R. n.327 e ss.mm.ii., l'asservimento e l'occupazione temporanea di strisce di terreni, in comune di **Messina**, interessate dal tracciato del metanodotto "Allacciamento Zappalà Roberto - C/da Feu" DN 100 (4") - 75 bar meglio evidenziate nell'allegato piano particellare con colore rosso tratteggiato per l'asservimento e con colore verde per l'occupazione temporanea, di proprietà delle ditte di cui all'annesso elenco;

Art. 2 - L'asservimento, sottoposto alla condizione sospensiva che siano ottemperati da parte della Snam Rete Gas S.p.A. gli adempimenti di cui ai successivi artt. 5 e 6, prevede quanto segue:

a) - lo scavo e l'interramento alla profondità di circa metri 1 (uno), misurata al momento della posa, di una tubazione trasportante idrocarburi;

b) - l'installazione di apparecchi di sfiato e cartelli segnalatori, nonché eventuali opere sussidiarie necessarie ai fini della sicurezza;

c) - la costruzione di manufatti accessori fuori terra, con relativi accessi da strada di collegamento alla viabilità esistente, da realizzarsi e mantenersi a cura della Snam Rete Gas S.p.A. come previsto nel piano particellare in scala 1:2.000;

d) - l'obbligo di non costruire opere di qualsiasi genere, come pure fognature e canalizzazioni chiuse a distanza inferiore a metri 13,50 dall'asse della tubazione, nonché di mantenere la superficie asservita a terreno agrario, con la possibilità di eseguire sulla stessa le normali coltivazioni senza alterazione della profondità di posa della tubazione;

e) - la facoltà di Snam Rete Gas S.p.A. ad occupare anche per mezzo delle sue imprese appaltatrici per tutto il tempo occorrente l'area necessaria all'esecuzione dei lavori;

f) - l'inamovibilità di tubazioni, manufatti, apparecchiature e opere sussidiarie relativi al gasdotto di cui in premessa e la loro proprietà in capo alla Snam Rete Gas S.p.A. che pertanto avrà anche la facoltà di rimuoverle;

g) - il diritto della Snam Rete Gas S.p.A. al libero accesso in ogni tempo alle proprie opere ed ai propri



impianti con il personale ed i mezzi necessari per la sorveglianza, la manutenzione, l'esercizio, le eventuali riparazioni o sostituzioni ed i recuperi;

h) - la determinazione di volta in volta ed a lavori ultimati e la liquidazione, a chi di ragione, per i danni prodotti alle cose, alle piantagioni ed ai frutti pendenti in occasione di eventuali riparazioni, modifiche, sostituzioni, recuperi, manutenzioni, esercizio dell'impianto;

i) - il divieto di compiere qualsiasi atto che costituisca intralcio ai lavori da eseguirsi o pericolo per l'impianto, ostacoli il libero passaggio, diminuisca o renda più scomodo l'uso e l'esercizio della servitù;

l) - la permanenza a carico dei proprietari i tributi e gli altri oneri gravanti sui fondi.

Art. 3 – Le indennità provvisorie, per l'asservimento e l'occupazione temporanea enunciate nel precedente art.1, da corrispondere agli aventi diritto, sono state determinate in modo urgente, ai sensi dell'art. 22 e conformemente all'art.44 ed all'art.52 octies del Testo Unico, nella misura stabilita nell'elenco allegato al presente decreto;

Art. 4 – Il presente provvedimento, per quanto necessario, sarà registrato e trascritto senza indugio, a cura e spese di Snam Rete Gas S.p.A., presso i competenti uffici e sarà inoltre pubblicato dalla stessa Società, per estratto sulla Gazzetta Ufficiale della Regione Siciliana;

Art. 5 - Snam Rete Gas S.p.A. provvederà alla notifica del presente decreto alle ditte proprietarie, unitamente ad un invito a presenziare alla redazione dello stato di consistenza e presa di possesso dei beni, specificando con un preavviso di almeno sette giorni le modalità ed i tempi del sopralluogo ed indicando anche il nominativo dei tecnici da essa incaricati;

Art. 6 – Gli incaricati dalla Snam Rete Gas S.p.A. provvederanno a redigere il verbale di immissione in possesso dei terreni compilandone lo stato di consistenza anche in assenza dei proprietari invitati, in quest'ultimo caso con la presenza di due testimoni che non siano dipendenti della Snam Rete Gas S.p.A.;

Art. 7 - La Ditta proprietaria dei terreni asserviti, nei trenta giorni successivi all'immissione in possesso, può comunicare a questa Amministrazione (Dipartimento Regionale dell'Energia - Servizio 8° - Ufficio Regionale per gli Idrocarburi e la Geotermia - Via Ugo La Malfa n, 101 - 90146 Palermo) e per conoscenza alla Snam Rete Gas S.p.A. (Via Florio, 21 - 95045 Misterbianco), con dichiarazione irrevocabile, l'accettazione delle indennità di asservimento e di occupazione temporanea, la dichiarazione di assenza di diritti di terzi sul bene e la documentazione comprovante la piena e libera disponibilità del terreno, imporrà alla Snam Rete Gas S.p.A. di provvedere al pagamento delle stesse nel termine di 60 giorni. Decorso tale termine alla Ditta proprietaria saranno dovuti gli interessi legali;

Art. 8- Decorsi 30 giorni dall'immissione in possesso, in caso di rifiuto o silenzio, le indennità provvisorie di asservimento e occupazione temporanea saranno invece depositate presso la Cassa Depositi e Prestiti, a seguito di apposita ordinanza di questa Amministrazione alla Snam Rete Gas S.p.A.;

Entro lo stesso termine stabilito per l'accettazione, il proprietario che non condivida l'indennità provvisoria di servitù proposta con il presente atto può:

a) produrre a questa Amministrazione istanza per la nomina di tecnici, ai sensi dell'art. 21 e 22 del Testo Unico, designandone uno di sua fiducia, affinché unitamente al tecnico nominato da questa Amministrazione e ad un terzo esperto eventualmente nominato dal Presidente del Tribunale Civile, determinino l'indennità definitiva di servitù;

b) non avvalersi di un tecnico di fiducia; in tal caso questa Amministrazione provvederà a determinare l'indennità definitiva di servitù tramite la Commissione Provinciale competente.

In caso di non condivisione della determinazione dell'indennità definitiva, il proprietario, il promotore dell'espropriazione o il terzo che ne abbia interesse potranno proporre opposizione alla stima, nei termini e con le modalità previste dall'art. 54 del Testo Unico;

Art. 9 – Al fine della realizzazione del metanodotto, sulle aree evidenziate in colore verde nel piano



particellare allegato, si autorizza la Snam Rete Gas S.p.A. a procedere all'occupazione degli immobili, di cui al precedente art. 1, per un periodo di mesi dodici a decorrere dalla data di immissione in possesso delle stesse aree;

Art. 10 – Per lo stesso periodo di mesi dodici sarà dovuta alla ditta proprietaria degli immobili da occupare descritti all'art.1 anche la relativa indennità riportata nel corrispondente elenco di cui al piano particellare allegato;

Art. 11 - Qualora il proprietario dei terreni da occupare non condivida la relativa proposta di indennità, entro i trenta giorni successivi all'immissione in possesso potrà avanzare istanza a questa Amministrazione per la definitiva determinazione dell'indennità di occupazione che sarà stabilita tramite la Commissione Provinciale competente; contro quest'ultima determinazione il proprietario, il promotore dell'espropriazione o il terzo che ne abbia interesse potranno proporre opposizione alla stima nei termini e con le modalità dell'art. 54 del Testo Unico;

Art. 12 – Avverso il presente decreto è ammesso ricorso al Tribunale Amministrativo Regionale competente oppure ricorso gerarchico al Dirigente Generale del Dipartimento Regionale dell'Energia. I termini di proponibilità, decorrenti dalla data di notifica del provvedimento medesimo, sono di giorni 60 per il ricorso al TAR e di giorni 120 per il ricorso gerarchico al Dirigente Generale del Dipartimento Regionale dell'Energia;

Art. 13 - Restano confermate a carico della Società tutte le clausole, condizioni e prescrizioni stabilite e contenute nei provvedimenti e nei pareri ottenuti dagli Enti preposti, nonché l'osservanza delle vigenti disposizioni di legge, che qui si intendono integralmente richiamate;

Art. 14 – Il Prefetto della Provincia di Caltanissetta è incaricato, su richiesta della Snam Rete Gas S.p.A., di dare esecuzione al presente provvedimento, anche con l'intervento delle forze pubbliche, ove occorra.


Palermo, li 26 OTT. 2016

IL DIRIGENTE DEL SERVIZIO 8
(Benedetto Lo Presti)



COROGRAFIA SCALA 1:25000

IGM F.254 IV NO CASTANEA DELLE FURIE

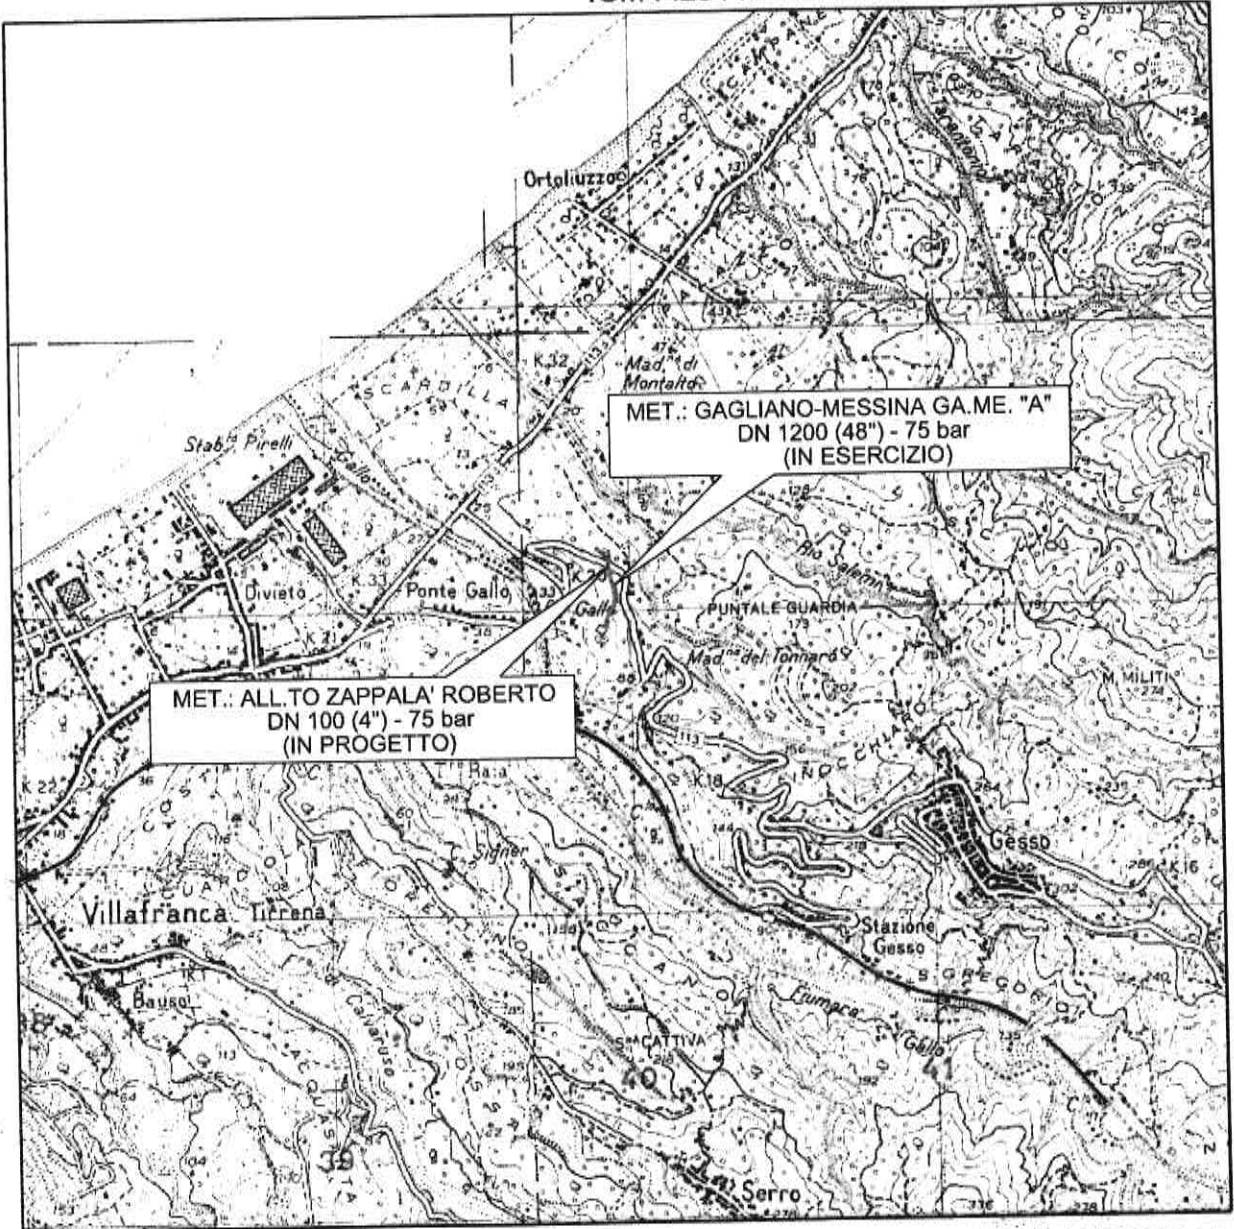

IGM F.253 I SE ROMETTA

IGM F.254 IV SO MESSINA



7	18/10/16	EMISSIONE PER UFFICIO REGIONALE PER GLI IDROCARBURI E LA GEOTERMIA (U.R.I.G.)	C.OLIVIERI	M.LUCIDI	L.MESSINA
6	13/10/16	EMISSIONE PER UFFICIO REGIONALE PER GLI IDROCARBURI E LA GEOTERMIA (U.R.I.G.)	C.OLIVIERI	M.LUCIDI	L.MESSINA
5	07/10/16	EMISSIONE PER UFFICIO REGIONALE PER GLI IDROCARBURI E LA GEOTERMIA (U.R.I.G.)	C.OLIVIERI	M.LUCIDI	L.MESSINA
1	18/01/16	EMISSIONE PER UFFICIO REGIONALE PER GLI IDROCARBURI E LA GEOTERMIA (U.R.I.G.)	C.OLIVIERI	M.LUCIDI	L.MESSINA
Rev.	Data	Descrizione	Disegn.	Contr.	Approv.
Proprietario		Progettista	Disegno		
SNAM RETE GAS		SRT s.r.l.	DS-248-VPE-00		
Impianto: 14460 All.to Zappalà R.(ME)-C.da Feu DN 100 Tronco: TR. 1 TRONCO 1			Revisione	7	
			Comm.	NR/08361/R-L01	
			Cod.tec.	14460	

DI ANTMETRITA CATASTALE CON VPE. OCCUP.

Il presente disegno e' di proprieta' aziendale - La societa' tutelera' i propri diritti a termine di legge.


LEGENDA

SIMBOLOGIA TEMATICA



Manufatti in progetto (gabbionate, scogliere, muri, etc.)

V.P.E.

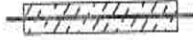

Fascia di vincolo preordinato all'esproprio (v.p.e.)
coincidente con la fascia di servitu'



Ampliamento impianto esistente



Strade di accesso definitive



Aree di occupazione temporanea

A

Allargamenti in corrispondenza di
fiumi/infrastrutture esistenti

S

Strade di accesso provvisorie alle aree di passaggio



Numero ditte proprietarie

SIMBOLOGIA DI LINEA



Metanodotto in progetto



Metanodotto in esercizio



Altri Metanodotti in progetto



Metanodotti da porre fuori esercizio e recuperare




Metanodotti da porre fuori esercizio e inertizzare



Vertice



Impianti di linea in progetto

 

Impianti di linea su rete in esercizio



Impianti di linea da porre fuori esercizio e recuperare

V.P.E.	
IMPIANTI	
STRADE DI ACCESSO DEFINITIVE	
AREE IN OCCUPAZIONE TEMPORANEA	
ALLARGAMENTI	
STRADE DI ACCESSO PROVVISORIE ALLE AREE DI PASSAGGIO	
PIAZZOLE STOCCAGGIO DEI MATERIALI	
NUMERO DI DITTE PROPRIETARIE	
CONFINI AMMINISTRATIVI	COMUNE DI MESSINA

DATI CARATTERISTICI

DATI DI COSTRUZIONE

PRESSIONE DI PROGETTO 75.0 bar

GRADO DI UTILIZZAZIONE DICHIARATO $f = 0.57$

REALIZZATO IN CONFORMITA' AL D.M. 17/04/2008
 CONFORMITA' AL D.M. NUMERO D.M. 17/04/2008
 PER MODIFICHE REALIZZATE SUCCESSIVAMENTE

RIVESTIMENTO GIUNTI DI SALDATURA

Fasce termorestringenti


DATI GENERALI



DN 100 (UNI) sp. 5.2 mm da prog.plan 0 a prog.plan 322.33

DIAMETRO ESTERNO DEFINITO $De = 114.3$ mm

LUNGHEZZA TOTALE IMPIANTO 322.33 m.

PLANIMETRIA 1:2000

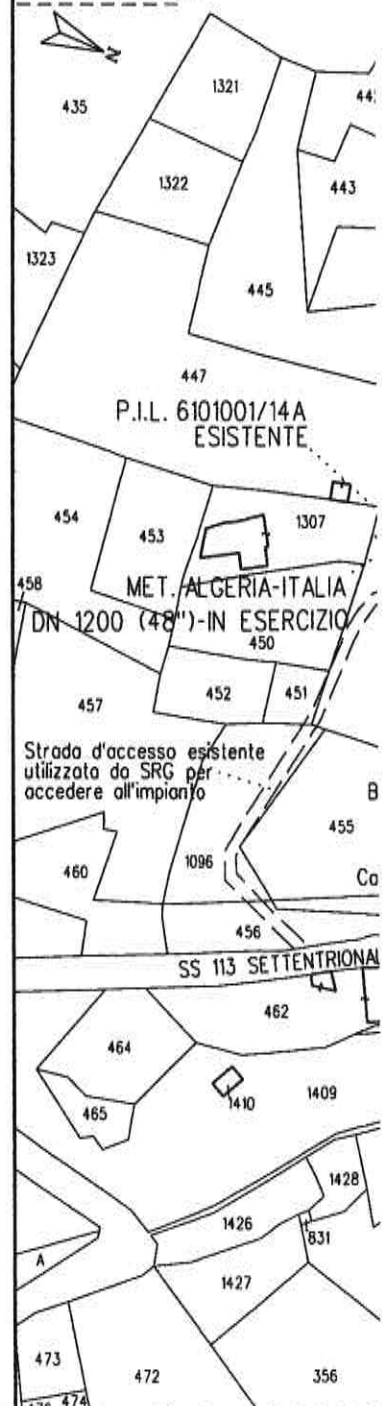

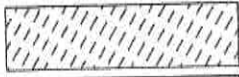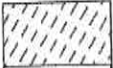

IMP1

A1

A2

1

2

3

4

5

5

6

7

8

FG.65

P.I.D.S. 14460/1
IN PROGETTO

P.I.D.A. 14460/2
IN PROGETTO

osmento In Cls

annone In Lamiera


E SICULA

MET. GAGLIANO MESSINA
G.A.M.E. A DNT200-75BAR

Strada Vicinale

Strada Comunale

Torrente

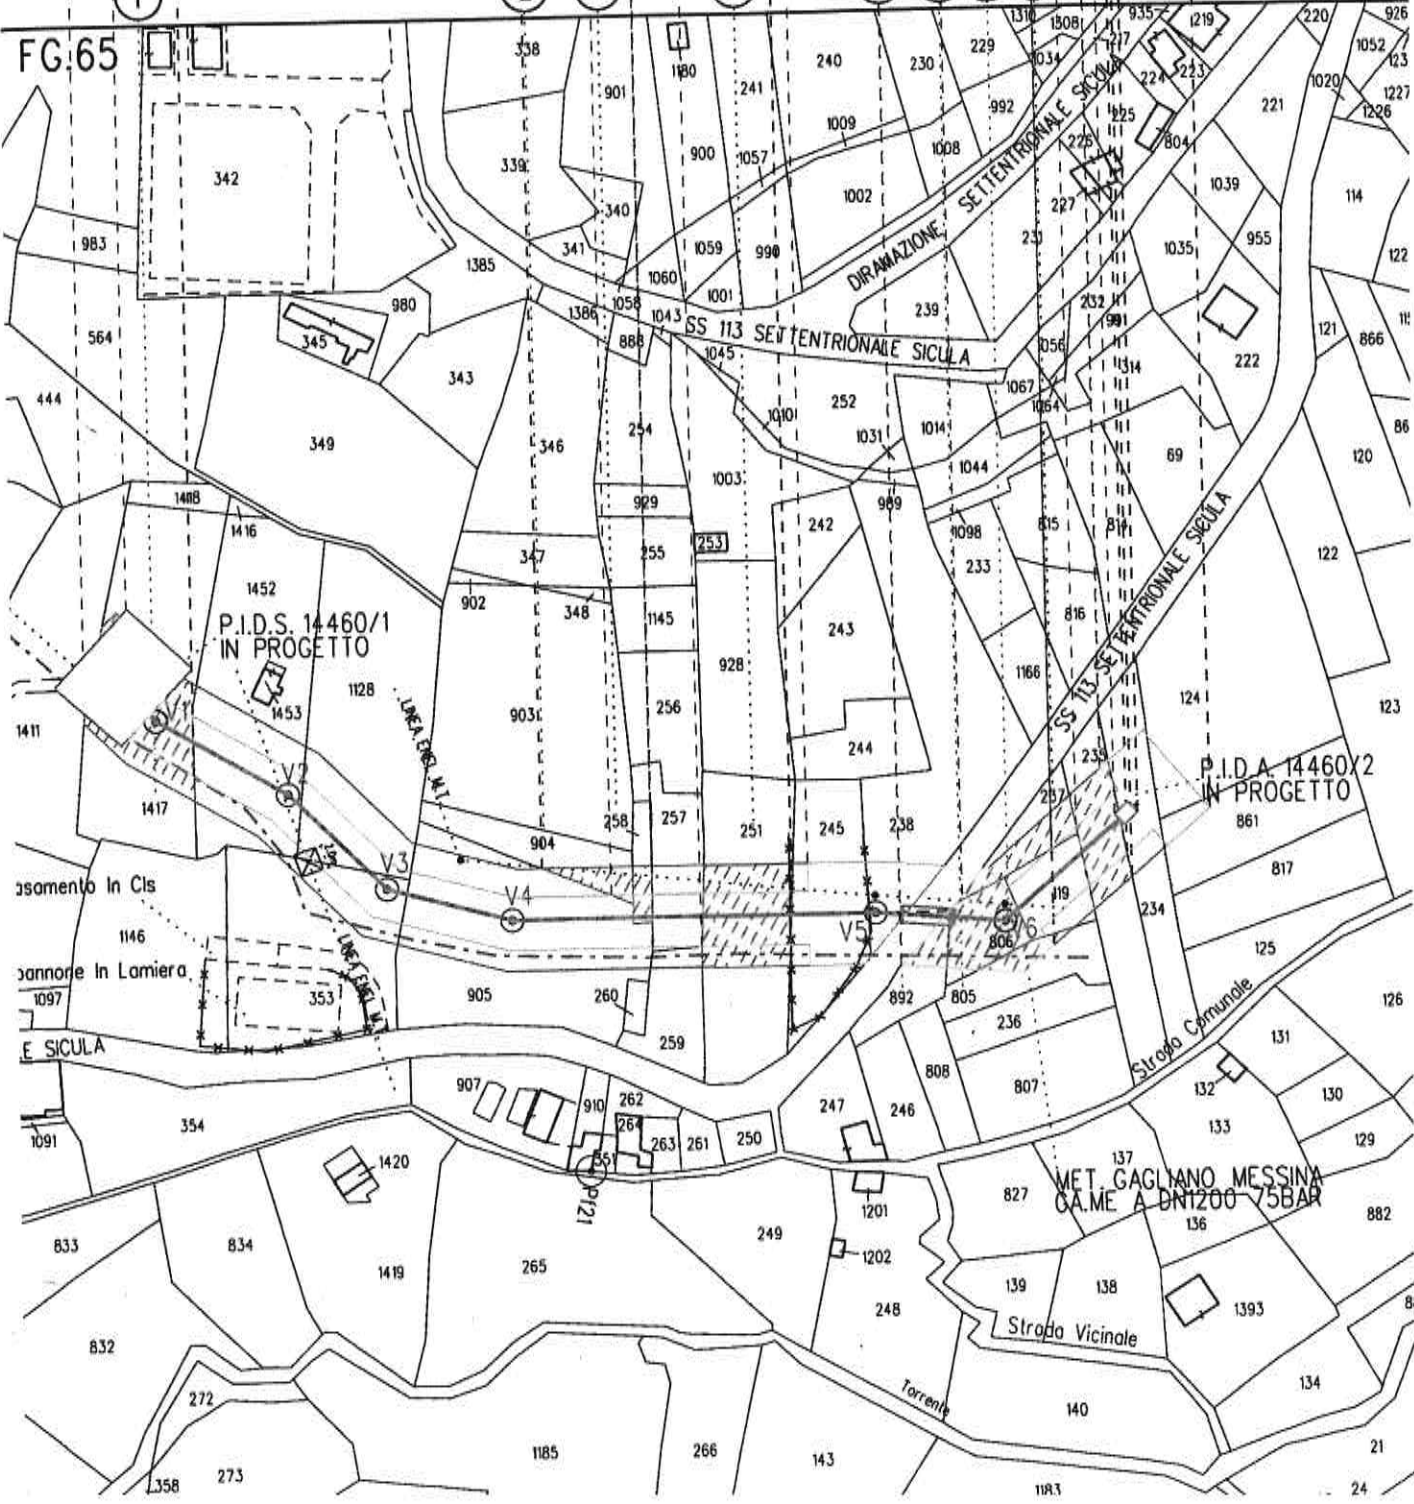

V.P.E.	
IMPIANTI	
STRADE DI ACCESSO DEFINITIVE	
AREE IN OCCUPAZIONE TEMPORANEA	
ALLARGAMENTI	
STRADE DI ACCESSO PROVVISORIE ALLE AREE DI PASSAGGIO	
PIAZZOLE STOCCAGGIO DEI MATERIALI	
NUMERO DI PROPRIETARIE	
CONFINI AMMINISTRATIVI	COMUNE DI MESSINA

DATI CARATTERISTICI

DATI DI COSTRUZIONE

PRESSIONE DI PROGETTO 75.0 bar
 GRADO DI UTILIZZAZIONE DICHIARATO $f = 0.57$

REALIZZATO IN CONFORMITA' AL D.M. 17/04/2008
 CONFORMITA' AL D.M. NUMERO D.M. 17/04/2008
 PER MODIFICHE REALIZZATE SUCCESSIVAMENTE

RIVESTIMENTO GIUNTI DI SALDATURA

Fasce termorestringenti

DATI GENERALI


DN 100 (UNI) sp. 5.2 mm da prog.plan 0 a prog.plan 322.33

DIAMETRO ESTERNO DEFINITO $De = 114.3$ mm

LUNGHEZZA TOTALE IMPIANTO 322.33 m.

PLANIMETRIA 1:2000

COMUNE DI MESSINA

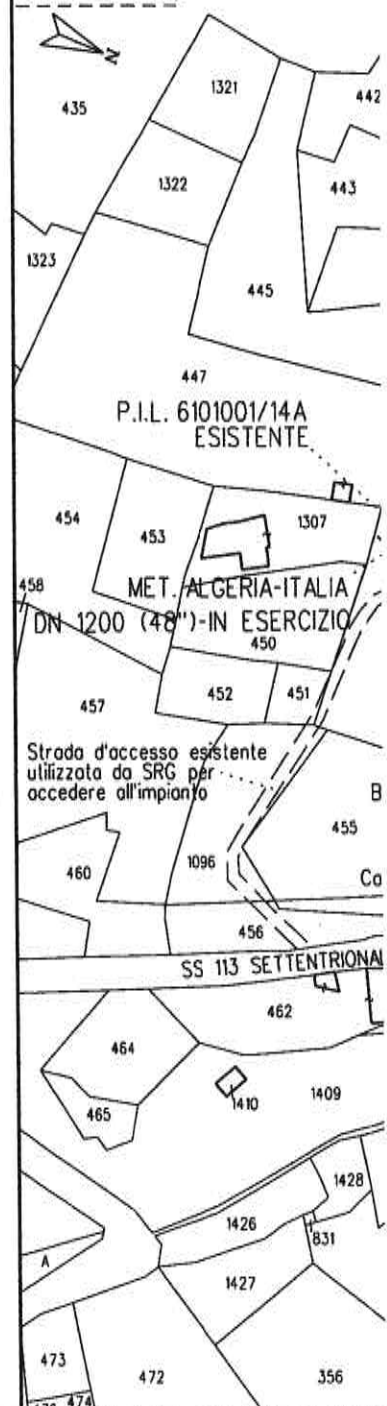

SUPERFICIE DA OCCUPARE TEMPORANEAMENTE PER L'ESECUZIONE DEI LAVORI mq	INDENNITA' DI SERVITU' RELATIVA ALL'UBICAZIONE DELLA TUBAZIONE (V.M. * m.l. * 1) (Euro)	INDENNITA' DI SERVITU' (Art. 44 D.P.R. 327/2001) (V.M. * mq * 0.10) (Euro)	INDENNITA' DI OCCUPAZIONE TEMPORANEA (2 anni) (V.M. * mq * 2/12) (Euro)	TOTALE INDENNITA' OFFERTA (Euro)	NOTE
15	16	17	18	19	20
365	(6,00 * 20,00 * 1) (120 Euro)	(6,00 * 350 * 0,1) (210 Euro)	(6,00 * 365 * 0,166) (364 Euro)	694	L'ammontare dell'importo relativo all'indennità di occupazione temporanea è riferito alle colture praticate ed alla durata massima dell'occupazione per l'esecuzione dei lavori, nonché dei minori redditi e dei maggiori oneri.
41	- -	(6,00 * 220 * 0,1) (132 Euro)	(6,00 * 41 * 0,166) (41 Euro)	173	
189	(6,00 * 13,50 * 1) + (6,00 * 1,70) (*) (91 Euro)	(6,00 * 351 * 0,1) (211 Euro)	(6,00 * 189 * 0,166) (188 Euro)	490	

COMUNE DI MESSINA

CATASTALI	FOGLIO	PARTICELLA	ZONA P.R.G.	CONFINI	QUALITA'	CLASSE	SUPERFICIE			REDDITO		COLTURA IN ATTO	V.M. €/mq	SUPERFICIE DA ASSERVIRE mq
							Ha	a	ca	DOMINICALE Euro	AGRARIO Euro			
							10	11	12	13	14			
rietà 222/1000) 28 tà 1/6) 17 eredi a Torino) rietà 111/1000) 50 222/1000) 26 (al Comune di Agostino Santa) 111/1000) 46 1/6) 1949	65	806	E1	FG. 65 P.LLE 237, 119, 805, 892, SS 113 SETTENTR. SICULA	SEMINATIVO	1	-	3	80	1,57	0,79	ULIVETO	6,00	370
età 1000/1000) l 14/11/1933	65	237	E1	FG. 65 P.LLE 235, 119, 806, SS 113 SETTENTR. SICULA	SEMINATIVO	1	-	3	60	1,49	0,74	AREA LIBERA	6,00	220
DNIO MAR PITALE ssina (ME) il	65	235	E1	FG. 65 P.LLE 234, 807, 236, 805, 119, 237, SS 113 SETTENTR. SICULA	ULIVETO	1	-	10	80	6,69	6,14	ULIVETO	6,00	366

ITERASSATE DALLA FASCIA DI VINCOLO IO (V.P.E.) COINCIDENTE CON LA FASCIA DI SERVITU'

E ITA' TA)	NOTE
	20
	L'ammontare dell'importo relativo all'indennità di occupazione temporanea è riferito alle colture praticate ed alla durata massima dell'occupazione per l'esecuzione dei lavori, nonché dei minori redditi e dei maggiori oneri.

N. D'ORDINE	DATI C	
	DITTA ATTUALE O PRESUNTA TALE	DITTA CATAST
1	2	3
6	D' AGOSTINO GIUSEPPA nata a Messina (ME) il 14/05/1928, ivi residente in Via Gabriele n°19 - Gesso D'AGOSTINO ANTONINA nata a Messina (ME) il 17/11/1950, ivi residente in Viale Giostra Coop La Gazzella - Pal. Q/6 D'AGOSTINO SANTO nato a Messina (ME) il 29/11/1946, residente in Forlì, via Europa n°21 - int. 6 MORABITO MICHELE nato a Messina (ME) il 11/08/1949, ivi residente in Viale Giostra Coop Casa Nostra - Pal A/4	D' AGOSTINO GIUSEPPA (Pr nata a Messina (ME) il 14/05/1928, D'AGOSTINO ANDREA (Prop nato a Messina (ME) il 30/04/1928, (deceduto, potrebbe avere de D'AGOSTINO ANTONINA (Pr nata a Messina (ME) il 17/11/1950, D'AGOSTINO SANTA (Proprie nata a Messina (ME) il 14/01/1946, Messina non risulta nessuna D'AGOSTINO SANTO (Proprie nato a Messina (ME) il 29/11/1946, MORABITO MICHELE (Propri nato a MESSINA (ME) il 11/08/1949)
7	SILVESTRO CONCETTA nata a Villafranca Tirrena (ME) il 16/11/1933, ivi residente in Via Nazionale n°315 piano 1 int. 1	SILVESTRO CONCETTA (Pr nata a Villafranca Tirrena (ME) il 16/11/1933)
8	CAMPANELLA GIUSEPPA fu ANTONIO MAR PITALE nata a Messina (ME) il 08/01/1890 (deceduta)	CAMPANELLA GIUSEPPA fu ANTONIO MAR PITALE (Proprietà 1000/1000) nata a Messina (ME) il 08/01/1890 (deceduta)

ELENCO DITTE INT PREORDINATO ALL'ESPROPRIO

COMUNE DI MESSINA

REDDITO		COLTURA IN ATTO	V.M. €/mq	SUPERFICIE DA ASSERVIRE mq	SUPERFICIE DA OCCUPARE TEMPORANEAMENTE PER L'ESECUZIONE DEI LAVORI mq	INDENNITA' DI SERVITU' RELATIVA ALL'UBICAZIONE DELLA TUBAZIONE (V.M. * m.l. * 1) (Euro)	INDENNITA' DI SERVITU' (Art. 44 D.P.R. 327/2001) (V.M. * mq * 0,10) (Euro)	INDENNITA' DI OCCUPAZIONE TEMPORANEA (2 anni) (V.M. * mq * 2/12) (Euro)	TOTALE INDENNITA' OFFERTA (Euro)
DOMINICALE Euro	AGRARIO Euro								
11	12	13	14	15	16	17	18	19	
13,12	12,03	FRUTTETO	6,00	409	202	(6,00 * 14 * 1) (84 Euro)	(6,00 * 409 * 0,1) (245 Euro)	(6,00 * 202 * 0,166) (201 Euro)	530
3,04	1,30	MACCHIA MEDITERRANEA	6,00	119	7	- -	(6,00 * 119 * 0,1) (72 Euro)	(6,00 * 7 * 0,166) (7 Euro)	80
0,54	0,27	MACCHIA MEDITERRANEA	6,00	76	38	(6,00 * 5,00 * 1) (30 Euro)	(6,00 * 71 * 0,1) (43 Euro)	(6,00 * 38 * 0,166) (38 Euro)	111
9,50	4,28	MACCHIA MEDITERRANEA E ULIVETO IN STATO DI ABBANDONO	6,00	636	330	(6,00 * 24 * 1) (144 Euro)	(6,00 * 612 * 0,1) (368 Euro)	(6,00 * 330 * 0,166) (328 Euro)	840
1,36	0,68	ULIVETO	6,00	95	95	(6,00 * 1,50 * 1) (9 Euro)	(6,00 * 93,5 * 0,1) (56 Euro)	(6,00 * 95 * 0,166) (95 Euro)	302
3,04	2,78		6,00	96	84	- -	(6,00 * 96 * 0,1) (58 Euro)	(6,00 * 84 * 0,166) (84 Euro)	

DATI CATASTALI										COMUNE I
DITTA CATASTALE	FOGLIO	PARTICELLA	ZONA P.R.G.	CONFINI	QUALITA'	CLASSE	SUPERFICIE			DOMI E
							Ha	a	ca	
3	4	5	6	7	8	9	10			
LLITI GRAZIA (Proprietà 1/1) 'illafranca Tirrena (ME) il 08/03/1929	65	1417 (ex 1413)	E1	FG. 65 P.LLE 1418, 1452, 1146, 1411, 1414.	ULIVETO	1	-	21	17	13,
A ANTONINO (Proprietà 6/48) nato a ME) il 21/12/1938 A MARIA (Proprietà 6/48) nata a (ME) il 28/06/1942 INO CONCETTA (Proprietà 12/48) nata a (ME) il 05/06/1922 INO GIOVANNA (Proprietà 12/48) nata a (ME) il 27/04/1918 TONINO (Proprietà 2/48) nato a Messina (ME) 932 (Emigrato a Catania il 07/03/1957) LIO (Proprietà 2/48) nato a Messina (ME) 941 milia (Proprietà 2/48) nata a Messina (ME) 126 (Deceduta - Le eredi sono: O FLAVIA emigrata il 28/01/1983 a Pordenone O SANTINA nata a Messina (ME) il 11/02/1956) useppe (Proprietà 2/48) nato a Messina (ME) 929 ATO ATTILIO (Proprietà 1/48) nato a Messina (ME) 70 (Emigrato dalla nascita a Nizza Di Sicilia) ATO MAGDA (Proprietà 1/48) nata a Messina (ME) 69 (Emigrata dalla nascita a Nizza Di Sicilia) RILENA (Proprietà 2/48) nata a ria (AL) il 22/12/1957	65	904	E1/3	FG. 65 P.LLE 903, 258, 905, 1128	SEMIN ARBOR	1	-	5	60	3,0
O ALBERTO (Proprietà 2/6) nato a ME) il 23/02/1965 (decaduto) O ALDA (Proprietà 1/6) nata a ie (CT) il 30/09/1974 O ANTONIA (Proprietà 1/6) nata a ie (CT) il 21/10/1973 O PASQUALE (Proprietà 2/6) nato a ME) il 29/04/1953	65	258	I3	FG. 65 P.LLE 905, 904, 903, 257	SEMINATIVO	1	-	1	30	0,5-
O MARIA (Proprietà 1/1) ssina (ME) il 14/03/1918 a Roma il 11/10/1956)	65	251	I3	FG. 65 P.LLE 259, 257, 256, 928, 245, SS 113 SETTENTR. SICULA	SEMIN ARBOR	2	-	18	40	9,50
INO ANTONINA (Proprietà) ssina (ME) il 17/11/1950	65	892	E1/3	FG. 65 P.LLE 806, 805, 808, 246, 247, SS 113 SETTENTR. SICULA	SEMINATIVO	1	-	3	30	1,36
INO ANTONINA (Proprietà) ssina (ME) il 17/11/1950	65	805	E1	FG. 65 P.LLE 892, 806, 119, 235, 236, 808	ULIVETO	1	-	4	90	3,04

N. D'ORDINE	DITTA ATTUALE O PRESUNTA TALE	
1	2	
1	MORTELLITI GRAZIA nata a Villafranca Tirrena (ME) il 08/03/1929 ivi residente in Via Nazionale n°499 piano 1 Int. 4	MORTE nata a \
2	<p>BERTULLA ANTONINO nato a Messina (ME) il 21/12/1938, ivi residente in Via Gabriele n°30 - Gesso</p> <p>BERTULLA MARIA nata a Messina (ME) il 28/06/1942, ivi residente in Via Gabriele n°28 - Gesso</p> <p>D'AGOSTINO CONCETTA nata a Messina (ME) il 05/06/1922, ivi residente in T.S. Licandro Coop Habitat 2000 pal. B/2 - San Licandro</p> <p>D'AGOSTINO GIOVANNA nata a Messina (ME) il 27/04/1918, ivi residente in Via Gabriele n°124 - Gesso</p> <p>DI LEO ELIO nato a Messina (ME) il 13/05/1941, ivi residente in Via Fiume n°41 is. 496 int. 2</p> <p>MARZULLO SANTINA nata a Messina (ME) il 11/02/1956, ivi residente in Via XXVII Luglio n°76</p> <p>DI LEO GIUSEPPE nato a Messina (ME) il 12/12/1929, ivi residente in Via Olimpia Cooperativa Mirage n°41/5</p> <p>MACRI' MARILENA nata a Alessandria (AL) il 22/12/1957, ivi residente in Via Battisti Cesare n°265 is. 131 Scala D</p>	<p>BERTULI Messina (</p> <p>BERTUL Messina</p> <p>D'AGOS' Messina</p> <p>D'AGOS' Messina</p> <p>DI LEO AI il 17/03/1</p> <p>DI LEO E il 13/05/1</p> <p>DI LEO E il 22/05/1</p> <p>MARZULL Messina</p> <p>MARZULL Messina</p> <p>DI LEO G il 12/12/1</p> <p>INTERDON il 07/12/1</p> <p>INTERDON il 05/09/1</p> <p>MACRI M. Alessanc</p>
3	<p>RIDINO' IRENE nata a Messina (ME) il 21/12/1966, ivi residente in via S. Sebastiano n°16 - Gesso</p> <p>GIACOPPO FABIO nato a Messina (ME) il 08/05/1996, ivi residente in via S. Sebastiano n°16 - Gesso</p> <p>GIACOPPO ALDA nata a Caltagirone (CT) il 30/09/1974 (Emigrata a Palermo il 22/10/2004)</p> <p>GIACOPPO ANTONIA nata a Caltagirone (CT) il 21/10/1973, residente in Messina C.da Badessa Cooperativa P.S. int. 004 - Faro Superiore</p> <p>GIACOPPO PASQUALE nato a Messina (ME) il 29/04/1953, residente in Taormina, Via Arancio S.n.c.</p>	<p>GIACOPF Messina</p> <p>GIACOPI Caltagiro</p> <p>GIACOPI Caltagiro</p> <p>GIACOPI Caltagiro</p> <p>GIACOPI Messina</p>
4	BONANNO MARIA nata a Messina (ME) il 14/03/1918 (Emigrata a Roma il 11/10/1956)	BONANN nata a M (Emigrat
5	<p>D'AGOSTINO ANTONINA nata a Messina (ME) il 17/11/1950, ivi residente in Viale Giostra Cooperativa La Gazzella - Pal. Q/6</p> <p>D'AGOSTINO ANTONINA nata a Messina (ME) il 17/11/1950, ivi residente in Viale Giostra Cooperativa La Gazzella - Pal. Q/6</p>	<p>D'AGOS1 nata a M</p> <p>D'AGOS1 nata a M</p>

