

Dichiarazione di conformità agli strumenti urbanistici vigenti, disposizione del vincolo preordinato all'esproprio, approvazione del progetto definitivo, dichiarazione di pubblica utilità, urgenza ed indifferibilità dell'opera denominata "Realizzazione trappole sul metanodotto Gagliano - Termini Imerese DN 300 (12") DP 24 bar e opere connesse" e relativa autorizzazione alla costruzione ed all'esercizio.

REPUBBLICA ITALIANA



REGIONE SICILIANA

Assessorato dell'Energia e dei Servizi di Pubblica Utilità

L'ASSESSORE

- Visto** lo Statuto della Regione Siciliana;
- Visto** il D.P.R. 5 novembre 1949 n.1182;
- Vista** la L.R. 27 dicembre 1978 n. 71;
- Vista** la Legge 2 febbraio 1974 art. 13;
- Vista** la L.R. 6 maggio 1981 n. 96 art. 34;
- Vista** la L.R. 11 aprile 1981 n. 65;
- Vista** la L.R. 10 agosto 1985 n. 37;
- Vista** la Legge 7 agosto 1990 n. 241;
- Vista** la L.R. 30 aprile 1991 n.10;
- Visto** il D.Lgs. 23 maggio 2000 n. 164 di attuazione della direttiva n. 98/30/CE, recanti norme per il mercato interno del gas naturale, recepito dal legislatore regionale con l'art. 67 della L.R. 27 marzo 2000, n. 2;
- Vista** la L.R. n. 14/2000;
- Visto** il D.M. 22 dicembre 2000 recante "Individuazione della Rete nazionale gasdotti ai sensi dell'art. 9 del decreto legislativo n. 164/2000";
- Visto** il D.P.R. 6 giugno 2001 n. 380 "Testo unico sulle disposizioni legislative e regolamentari in materia di edilizia";
- Visto** il D.P.R. 8 giugno 2001 n. 327, "Testo Unico delle disposizioni legislative e regolamentari in materia di espropriazione per pubblica utilità" e ss.mm.ii. reso applicabile nella Regione Siciliana con l'art. 16 della L.R. 12/2011;
- Visto** il D.Lgs. 27 dicembre 2004 n. 330 "Integrazione al D.P.R. 8 giugno 2001 n. 327 in materia di espropriazione per la realizzazione di infrastrutture lineari energetiche";
- Vista** la Legge 23 agosto 2004 n. 239 "Riordino del settore energetico";
- Vista** la L.R. n. 19 del 16 dicembre 2008;
- Visto** il D.M. 17 aprile 2008 "Regola tecnica per la progettazione, costruzione, collaudo, esercizio e sorveglianza delle opere e degli impianti di trasporto del gas naturale con densità non superiore a 0,8;
- Visto** il D.A. Industria 581 del 03/06/1965, con il quale è stata accordata la concessione alla Vulcano S.p.A. per alimentare con il gas prodotto dal giacimento minerario di Gagliano la centrale elettrica di Termini Imerese;
- Visto** il D.A. n. 947 del 15/09/1965 con il quale è stata rilasciata all'ANIC Gela S.p.A. l'autorizzazione a costruire ed esercire un tratto di metanodotto denominato "Derivazione per Porto Empedocle";
- Visti** i DD.AA. nn. 727, 729 del 22/06/1968 e successivamente con DD.AA. nn. 695 e 698 del 04/09/1981 sono stati trasferiti alla Snam S.p.A., sia la costruzione del tratto di metanodotto denominato "Derivazione per Porto Empedocle" che la concessione per alimentare con il gas prodotto dal giacimento minerario di Gagliano la centrale elettrica di Termini Imerese;



Visto il D.A. Industria n.1079 del 20/12/1982, che ha unificato le due concessioni in un' unica denominata convenzionalmente denominata "Gagliano- Termini Imerese – Porto Empedocle", e che contestualmente ha accordato la proroga per anni venti con decorrenza 02/09/1992;

Visto il D.A. n. 483 del 20/05/1993, con il quale la concessione di che trattasi è stata prorogata per ulteriori dieci anni con scadenza 02/09/2012;

Visto il D.R.S. n. 499 /srv.II/59 del 28/06/2002, con il quale, in esecuzione a quanto disposto dal D.Leg. 23/05/2000, n. 164 "Attuazione della direttiva 98/30/CE recante norme comuni per il mercato interno del gas naturale" e in particolare dall'art.21 che prevede forme di separazione societaria e contabile tra le attività della filiera del gas naturale, la concessione per la costruzione e l'esercizio del metanodotto "Gagliano – Termini Imerese - Porto Empedocle" viene volturata a Snam Rete Gas S.p.A. che subentra in tutti i rapporti attivi e passivi riguardanti l'attività di trasporto e il dispacciamento del gas naturale;

Visto il D.A. n. 57 del 18.02.2014, con il quale la concessione in argomento è stata volturata a Snam Rete Gas S.p.A. con sede legale in San Donato Milanese (MI) ed accordata la proroga in sanatoria quinquennale senza soluzione di continuità, con scadenza 02.09.2017;

Vista la Circolare applicativa dell'Assessore alla Presidenza, con cui vengono date le indicazioni operative sull'applicazione del regolamento di attuazione del Titolo II della L.R. n.19 del 16 dicembre 2008;

Visto il D.P.Reg. n.6 del 18.01.2013 che regola ed attua il Titolo II della L.R. 16.12.2008 n. 19, Rimodulazione degli assetti organizzativi dei Dipartimenti regionali di cui al D.P.Reg. 5 dicembre 2009 n.12 e ss.mm.ii.;

Visto il D.P.Reg. n. 12 del 14.06.2016 che regola ed attua il Titolo II della L.R. 16.12.2008 n. 19, "Rimodulazione degli assetti organizzativi dei Dipartimenti regionali di cui all'art. 49, comma 1, della L.R. 07.05.2015, n. 9. Modifica del D.P.Reg. 18.01.2013 n. 6 e ss.mm.ii.;

Visto il protocollo di legalità stipulato in data 23.05.2011 tra la Regione Siciliana, Assessorato Regionale dell'Energia e dei Servizi di Pubblica Utilità, il Ministero dell'Interno, le Prefetture delle Province Siciliane e la Confindustria Sicilia;

Visto il D.D.G. n. 418 del 14/07/2016 con il quale è stato conferito all'Ing. Benedetto Lo Presti l'incarico di Dirigente del Servizio 8 "Ufficio Regionale per gli Idrocarburi e la Geotermia – U.R.I.G.";

Visto il D.P. Reg. Sicilia n. 359/Area 1^/S.G. del 04/11/2014 con cui la D.ssa Vania Contrafatto è stata nominata Assessore Regionale con preposizione all'Assessorato Regionale Energia e Servizi di Pubblica Utilità;

PREMESSO CHE

a) Snam Rete Gas S.p.A. con nota prot. REINV/INISIC/585/bov del 26.11.2015, acquisita al protocollo n. 2897 del 10.12.2015 del Dipartimento dell'Energia, ha presentato all'Assessorato Regionale dell'Energia e dei Servizi di Pubblica Utilità, ai sensi degli artt. 52 quater e sexies del D.P.R. 8 giugno 2001 n. 327 "Testo Unico sulle disposizioni legislative e regolamentari in materia di espropriazione per pubblica utilità", così come integrato dal D.Lgs. 27 dicembre 2004 n. 330 e ss.mm.ii., istanza al fine di ottenere l'accertamento della conformità urbanistica, l'apposizione del vincolo preordinato all'esproprio e la dichiarazione di pubblica utilità, l'urgenza e l'indifferibilità dell'opera denominata "Realizzazione trappole sul metanodotto Gagliano - Termini Imerese DN 300 (12") DP 24 bar e opere connesse";

b) l'opera, che non è soggetta alle procedure di V.I.A. e V.A.S. ed ha lo scopo di incrementare la sicurezza della rete e degli impianti, consentendo di migliorare il sistema di controllo e manutenzione del metanodotto Gagliano - Termini Imerese, prevede:

- la messa in opera della "Variante DN 300 (12") in Comune di Caltavuturo - DP 24 bar", lunga circa 170,00 m (la parte iniziale per una lunghezza pari a 24 m avrà DN 350 la parte rimanente pari a 146 m DN 300), nel territorio comunale di Caltavuturo, per la Realizzazione della Nuova Stazione di Lancio e Ricevimento PIG di Caltavuturo, a cui segue la rimozione dell'esistente "Metanodotto Gagliano-Termini Imerese DN 350 (14") - MOP 24 bar" di un tratto di lunghezza pari a circa 124,00 m;

- la messa in opera della "Variante DN 300 (12") in Comune di Caltavuturo - DP 24 bar", lunga circa 30,00 m, nel territorio comunale di Caltavuturo, per l'eliminazione del PIL 45670/11, a cui segue la rimozione dell'esistente "Metanodotto Gagliano-Termini Imerese DN 300 (12") - MOP 24 bar" di un tratto di lunghezza pari a circa 30,00 m;



- la messa in opera della "Variante DN 300 (12") in Comune di Termini Imerese - DP 24 bar" lunga circa 486,00 m, nel territorio comunale di Termini Imerese, per Realizzazione della Nuova Stazione di Lancio e Ricevimento PIG di Sciara, a cui segue la rimozione dell'esistente "Metanodotto Gagliano-Termini Imerese DN 300 (12") - MOP 24 bar" di un tratto di lunghezza pari a circa 398,00 m;
 - la messa in opera della "Variante per Spostamento Stacco Metanodotto Termini Imerese-Palermo" che comporta la realizzazione di un tratto di metanodotto DN 300 (12") - DP 75 bar" lunga circa 18,00 m, all'interno dell'Area Trappola di Sciara, a cui seguono: 1) la rimozione dell'esistente "Metanodotto Termini Imerese - Palermo DN 300 (12") di un tratto di lunghezza pari a circa 86,00 m; 2) la realizzazione di un nuovo tratto di " Metanodotto DN 300 (12") - DP 75 bar" di lunghezza pari a circa 30,00 m; 3) la rimozione dell'esistente "Metanodotto DN 300 (12") - MOP 75 bar" di un tratto di lunghezza pari a circa 60,00 m;
- e)** Snam Rete Gas S.p.A. ha allegato all'istanza sopra richiamata la seguente documentazione di progetto:
- relazione tecnica ai sensi del D.P.R. 327/2001 e ss.mm.ii, disegno RE-AU-001 di novembre 2015 a cui sono allegati i seguenti documenti:
 - schema di rete, disegno NR-15218 SK-001 di novembre 2015;
 - dichiarazione ai sensi dell'art. 31 del D.Lgs. n. 164/2000;
 - tracciato di progetto scala 1:10000 con V.P.E. e aree di occupazione temporanea, con riportata la delimitazione e la tipologia degli strumenti urbanistici vigenti, disegno PG-VPE-101 di novembre 2015;
 - nuova stazione L/R pig di Caltavuturo: planimetria catastale scala 1:2000 con V.P.E. e aree di occupazione, disegno PG -VPE2000 - 001 di novembre 2015;
 - variante per eliminazione PIL: planimetria catastale scala 1:2000 con V.P.E. e aree di occupazione, disegno PG -VPE2000 - 002 di novembre 2015
 - nuova stazione L/R pig di Sciara: planimetria catastale scala 1:2000 con V.P.E. e aree di occupazione, disegno PG -VPE2000 -003 di novembre 2015;
 - tracciato della condotta da rimuovere scala 1:10.000, disegno PG - TP - 901 di novembre 2015;
 - elenco ditte catastali, disegno MI-Ditte-101;
 - elenco disegni tipologici, disegni ST-001, ST-005, ST-014, ST-015, ST-040, ST-044, ST-045, ST-060, ST- 090, ST-112, ST-160, ST-169, ST-172, ST-173, ST-201, ST-202, tutti di novembre 2015;
- d)** su disposizione del Servizio 8 (U.R.I.G.), l'avviso di avvio del procedimento è stato notificato agli interessati nelle forme previste dall'art. 52 ter del "Testo Unico", procedendo alla pubblicazione di un avviso contenente le modalità di consultazione del progetto, per il periodo di trenta giorni consecutivi decorrenti dal 19.02.2016, agli albi pretori dei comuni di Caltavuturo (PA) e Termini Imerese (PA), nonché alla pubblicazione di analogo avviso sul Sito informatico del Dipartimento dell'Energia, sui quotidiani "La Repubblica" e "La Sicilia" del 19.02.2016 e sulla G.U.R.S. n. 7, parti seconda e terza, del 19.02.2016. La documentazione attestante l'espletamento delle formalità richieste è stata trasmessa al Servizio 8 (U.R.I.G.) con nota REINV/INISIC/174/bov del 30.03.2016, acquisita al protocollo n. 14036 del 11.04.2016 del Dipartimento dell'Energia. Nei trenta giorni successivi alle succitate pubblicazioni non sono pervenute alle segreterie dei comuni interessati né al Servizio 8 (U.R.I.G.), opposizioni e/o osservazioni in ordine al progetto depositato e pubblicato;
- e)** con nota REINV/INSIC/225/bov del 22.04.2016, acquisita al protocollo n. 16361 del 27.04.2016 del Dipartimento dell'Energia, Snam Rete Gas S.p.A. ha comunicato al Servizio 8 (U.R.I.G.) di aver progettato la variante di cui alla relazione tecnica n. RE-AU-002 del 20.04.2016, che interessa terreni ricadenti nel territorio del comune di Termini Imerese (PA) non inclusi nell'elenco allegato all'istanza datata 26.11.2015;
- f)** a seguito della succitata comunicazione, il Servizio 8 (U.R.I.G.) ha disposto un nuovo avvio del procedimento, a fronte del quale Snam Rete Gas S.p.A. ha provveduto alla pubblicazione di un avviso contenente le modalità di consultazione del progetto di variante relazione tecnica n. RE-AU-002 del 20.04.2016 all'albo pretorio del comune di Termini Imerese (PA), per il periodo di trenta giorni consecutivi decorrenti dal 10.06.2016, nonché alla pubblicazione di analogo avviso sui quotidiani "La Repubblica" e "La Sicilia" del 10.06.2016 e sulla G.U.R.S. n. 23, parti seconda e terza, del 10.06.2016. La documentazione attestante l'espletamento delle formalità richieste è stata trasmessa al Servizio 8 (U.R.I.G.) con nota REINV/INSIC/492/bov del 26.07.2016, acquisita al protocollo n. 29358 del 03.08.2016 del Dipartimento dell'Energia;



g) nei trenta giorni successivi alle succitate pubblicazioni non sono pervenute alla segreteria del comune interessato né al Servizio 8 (U.R.I.G.) opposizioni e/o osservazioni in ordine al progetto di variante depositato e pubblicato;

h) a seguito di tale variante è stata aggiornata la planimetria catastale scala 1:2000, disegno n. PG-VPE2000-003 facente parte del progetto "autorizzazione unica" allegato all'istanza del 26.11.2015, con la nuova planimetria catastale Tracciato di progetto con V.P.E. disegno n. PG-VPE2000-103 rev. 1 "Revisione per ottimizzazione tracciato in comune di Termini Imerese" del 10.08.2016;

PRESO ATTO CHE

a) ai fini della prosecuzione dell'iter istruttorio, con nota prot. 24808 del 29.06.2016, il Servizio 8 (U.R.I.G.) ha indetto una Conferenza di Servizi per il giorno 14.09.2016, nel corso della quale:

- si è dato atto rilascio del parere favorevole condizionato del comune di Caltavuturo (PA), acquisito al prot. 31547 del 14.09.2016 del Dipartimento dell'Energia;

- è stata acquisita al prot. 32544 del 14.09.2016 del Dipartimento dell'Energia la nota prot. REINV/INSIC/606/bov del 12.09.2016, con la quale Snam Rete Gas S.p.A. ha trasmesso i pareri favorevoli del Comando del Corpo Forestale di Palermo, rilasciato con prot. 103745 del 11.08.2016, e della Regione Siciliana, Demanio Trazzerale, rilasciato con prot. 20569 del 10.08.2016. Con la medesima nota Snam Rete Gas S.p.A. ha evidenziato che i Servizi regionali VIA/VAS e Difesa del Suolo, benché invitati, non sono tenuti ad esprimere alcun parere, poiché l'intervento non interferisce con aree in dissesto idrogeologico ed è escluso dalle procedure previste dal D.Lgs. n. 152/2006 e ss.mm.ii.;

- il comune di Termini Imerese ha rilasciato parere favorevole;

- il Genio Civile di Palermo ha chiesto chiarimenti ed integrazioni;

- l'A.R.T.A., Dipartimento dell'Urbanistica, si è riservato di approfondire la tematica ed ha chiesto la convocazione di un ulteriore incontro;

- il M.I.S.E. si è riservato di rilasciare il parere di competenza entro breve termine;

b) su disposizione del Servizio 8 (U.R.I.G.), gli atti della Conferenza di Servizi del 14.09.2016 sono stati trasmessi a tutti gli Enti coinvolti nell'iter autorizzativo, con nota REINV/INSIC/617/bov del 15.09.2016, acquisita al protocollo n. 34061 del 27.09.2016 del Dipartimento Energia. Nei successivi 30 giorni non sono pervenute osservazioni/opposizioni/commenti;

c) a fronte delle richieste avanzate nel corso della Conferenza di Servizi del 14.09.2016, con nota prot. 35656 del 11.10.2016, il Servizio 8 (U.R.I.G.) ha convocato una seconda Conferenza di Servizi per il 26.10.2016, nel corso della quale:

- si è espresso favorevolmente l'A.R.T.A., Dipartimento dell'Urbanistica;

- si è dato atto del rilascio del parere favorevole della Soprintendenza BB.CC.AA. di Palermo, acquisito al protocollo n. 32484 del 13.09.2016 del Dipartimento dell'Energia;

- si è dato atto che, con nota prot. 190606 del 12.10.2016 acquisita al protocollo n. 37501 del 25.10.2016 del Dipartimento dell'Energia, il Genio Civile di Palermo ha comunicato di non dover esprimere alcun parere;

d) visti i pareri acquisiti, la Conferenza di Servizi ha accolto la richiesta di accertamento della conformità urbanistica, apposizione del vincolo preordinato all'esproprio e dichiarazione di pubblica utilità delle opere in oggetto, da realizzare su immobili siti nei territori dei comuni di Caltavuturo e Termini Imerese, in provincia di Palermo;

e) su disposizione del Servizio 8 (U.R.I.G.), gli atti della Conferenza di Servizi del 26.10.2016 sono stati trasmessi a tutti gli Enti coinvolti nell'iter autorizzativo con nota REINV/INSIC/703/bov del 27.10.2016, acquisita al protocollo n. 39715 del 09.11.2016 del Dipartimento Energia;

f) nei successivi 30 giorni non sono pervenute al Servizio 8 (U.R.I.G.) osservazioni/opposizioni/commenti;

g) visti i pareri favorevoli con i quali il MISE ha autorizzato la realizzazione delle tre varianti in argomento e più precisamente:

- parere n. 61732 del 07.04.2017, assunto al protocollo del Dipartimento dell'Energia al n. 13839 del 13.04.2017, relativo alla "Variante DN 300 (12") in Comune di Caltavuturo - DP 24 bar", lunga circa 30,00 m, nel territorio comunale di Caltavuturo, per l'eliminazione del PIL 45670/11, a cui segue la rimozione dell'esistente "Metanodotto Gagliano-Termini Imerese DN 300 (12") - MOP 24 bar" di un tratto di lunghezza pari a circa 30,00 m;



- parere n. 61749 del 07.04.2017, assunto al protocollo del Dipartimento dell'Energia al n. 13838 del 13.04.2017, relativo alla "Variante DN 300 (12") in Comune di Caltavuturo - DP 24 bar" , lunga circa 170,00 m (la parte iniziale per una lunghezza pari a 24 m avrà DN 350 la parte rimanente pari a 146 m DN 300), nel territorio comunale di Caltavuturo, per la Realizzazione della Nuova Stazione di Lancio e Ricevimento PIG di Caltavuturo, a cui segue la rimozione dell'esistente "Metanodotto Gagliano-Termini Imerese DN 350 (14") - MOP 24 bar" di un tratto di lunghezza pari a circa 124,00 m;
- parere n. 61722 del 07.04.2017, assunto al protocollo del Dipartimento dell'Energia al n. 13836 del 13.04.2017, relativo alla "Variante DN 300 (12") in Comune di Termini Imerese - DP 24 bar" lunga circa 486,00 m, nel territorio comunale di Termini Imerese, per Realizzazione della Nuova Stazione di Lancio e Ricevimento PIG di Sciara, a cui segue la rimozione dell'esistente "Metanodotto Gagliano-Termini Imerese DN 300 (12") - MOP 24 bar" di un tratto di lunghezza pari a circa 398,00 m e della "Variante per Spostamento Stacco Metanodotto Termini Imerese-Palermo" che comporta la realizzazione di un tratto di metanodotto DN 300 (12") - DP 75 bar" lunga circa 18,00 m, all'interno dell'Area Trappola di Sciara, a cui seguono: 1) la rimozione dell'esistente "Metanodotto Termini Imerese - Palermo DN 300 (12") di un tratto di lunghezza pari a circa 86,00 m; 2) la realizzazione di un nuovo tratto di " Metanodotto DN 300 (12") - DP 75 bar" di lunghezza pari a circa 30,00 m; 3) la rimozione dell'esistente "Metanodotto DN 300 (12") - MOP 75 bar" di un tratto di lunghezza pari a circa 60,00 m;

CONSIDERATO CHE

- Snam Rete Gas S.p.A., nota INGCOS/IMSUD/INSIC/438/bov del 23.06.2017, acquisita al protocollo n. 23483 del 27.06.2017 del Dipartimento dell'Energia, ha trasmesso il documento "Atto di piena adesione al protocollo di legalità" sottoscritto dall'ing. Luca Schieppati, Amministratore Delegato della Società, con allegato l'elenco delle ditte proprietarie dei terreni interessati dall'opera.
- in data 24.01.2017 sono state inoltrate alla Banca Dati Nazionale Antimafia (SI.CE.ANT.) le richieste di informazioni ai sensi dell'art. 91 del D.Lgs. n 159/2011 e ss.mm.ii. relative alla Società Snam Rete Gas S.p.A. con sede legale a San Donato Milanese ed alla Snam S.p.A. in qualità di socio di maggioranza.
- entro il termine di trenta giorni (30 gg) dalla succitata richiesta, non interrotto né sospeso, non sono intervenuti elementi che ostino al rilascio del provvedimento autorizzativo richiesto da Snam Rete Gas S.p.A.
- dal 13.06.2017 al 15.06.2017 sono state inoltrate alla Banca Dati Nazionale Antimafia (SI.CE.ANT.) le richieste di informazioni ai sensi dell'art. 91 del D.Lgs. n 159/2011 e ss.mm.ii. relative ai proprietari catastali interessati dal tracciato del metanodotto di che trattasi;
- nei successivi trenta giorni (30 gg) non sono pervenute informazioni che inibiscano il rilascio dell'autorizzazione ai sensi dell'art. 52 sexies del D.P.R. n. 327/2001 e ss.mm.ii. e, pertanto, la stessa può essere adottata salvo revoca in caso di successiva eventuale acquisizione di informazioni del Prefetto che rilevino tentativi di infiltrazione mafiosa ai sensi dell'art. 94, comma 2, del D.Lgs. n. 159/2011 e ss.mm.ii., fatti salvi i casi di cui al successivo comma 3 del suddetto art. 94;

VISTO

il rapporto n. 36/2017, con il quale il Servizio 8 "Ufficio Regionale per gli Idrocarburi e la Geotermia", esaminata la completezza della documentazione e constatata la necessità dell'intervento, propone che venga riconosciuto l'accertamento della conformità urbanistica, l'apposizione del vincolo preordinato all'esproprio e la dichiarazione di pubblica utilità dell'opera denominata "Realizzazione trappole sul metanodotto Gagliano - Termini Imerese DN 300 (12") DP 24 bar e opere connesse";

RITENUTO CHE

sulla base di quanto sopra riportato l'istruttoria sia da ritenersi favorevolmente conclusa e sussistano pertanto sotto il profilo amministrativo le condizioni per procedere al rilascio della richiesta autorizzazione;

DECRETA

Art. 1 - E' riconosciuta la conformità agli strumenti urbanistici vigenti, nonché la disposizione del vincolo preordinato all'esproprio dell'opera denominata "Realizzazione trappole sul metanodotto Gagliano - Termini Imerese DN 300 (12") DP 24 bar e opere connesse";

Art. 2 - E' approvato il progetto definitivo della citata opera redatto dalla Società Snam Rete Gas S.p.A. Al presente decreto si allega unico elaborato costituito dalle planimetrie scala 1:2000 n. PG -VPE2000 - 101 di novembre 2015, n. PG-VPE2000-102 di novembre 2015, n. PG-VPE2000-103 di novembre 2015 con gli aggiornamenti di agosto 2016, riportati a fronte della variante progettata in comune di Termini Imerese (PA);

Art. 3 - E' dichiarata la pubblica utilità, urgenza ed indifferibilità dell'opera suddetta, per la durata di anni cinque dalla data del presente decreto; entro lo stesso termine dovranno essere emanati gli eventuali provvedimenti ablativi;

Art. 4 - Sono autorizzati la costruzione e l'esercizio dell'opera denominata "Realizzazione trappole sul metanodotto Gagliano - Termini Imerese DN 300 (12") DP 24 bar e opere connesse" come da progetto definitivo approvato, ivi inclusa la variante progettata in comune di Termini Imerese (PA);

Art. 5 - I lavori di costruzione dovranno iniziare entro dodici mesi e concludersi entro la data di scadenza del D.A. n. 57 del 18.02.2014, di proroga della concessione del metanodotto denominato "Gagliano-Termini Imerese-Porto Empedocle", con scadenza 02.09.2017;

Art. 6 - La Snam Rete Gas S.p.A. provvederà a comunicare agli interessati l'avvenuta efficacia del presente decreto, mediante avviso da pubblicare per venti giorni consecutivi agli albi pretori dei comuni di Caltavuturo (PA) e Termini Imerese (PA) ed a curare la pubblicazione di un estratto dello stesso sulla Gazzetta Ufficiale della Regione Siciliana. Il presente decreto sarà altresì pubblicato sul sito istituzionale del Dipartimento Regionale dell' Energia;

Art. 7 - E' fatto obbligo alla Snam Rete Gas S.p.A., prima dell'inizio dei lavori, di presentare al Servizio 8 in formato elettronico, l'elenco delle imprese fornitrici e appaltatrici con le relative informative Prefettizie in adesione al Protocollo di Legalità;

Art. 8 - La presente autorizzazione viene rilasciata per quanto di competenza, fatti salvi i vincoli e gli obblighi derivanti da ogni altra disposizione di legge e senza pregiudizio alcuno per eventuali diritti di terzi, è fatto obbligo alla Snam Rete Gas S.p.A. di ottenere, prima dell'inizio dei lavori, ogni altra autorizzazione o concessione necessaria per la realizzazione delle opere di cui al progetto e di adempiere alle prescrizioni contenute nei pareri rilasciati dagli Enti interessati;

Art. 9 - Il presente decreto esplica gli effetti di cui all'art. 52 sexies del D.P.R. 327/2001 e ss.mm.ii.;

Art. 10 - Di dare atto che, oltre i casi in cui *ope legis* è prevista la revoca, la Regione Siciliana - Assessorato Energia e Servizi di Pubblica Utilità revocherà il presente provvedimento al verificarsi dei presupposti stabiliti dall'art.94, comma 2, del D.Lgs. n. 159/2011, ossia qualora, successivamente al rilascio, siano acquisite le informazioni antimafia negative del Prefetto e fatti salvi i casi di cui al successivo comma 3 del suddetto art. 94.


Art. 11 - Avverso il presente provvedimento è ammesso ricorso al Tribunale Amministrativo Regionale (TAR) competente entro 60 (sessanta) giorni, oppure al Presidente della Regione Siciliana entro 120 (centoventi) giorni.

Palermo, li 9 AGO. 2017

Il Funzionario Direttivo
(Giuliana Lo Re)

Il Dirigente Responsabile del Servizio 8
(Benedetto Lo Presti)

L'Assessore
(D.ssa Vania Contrafatto)

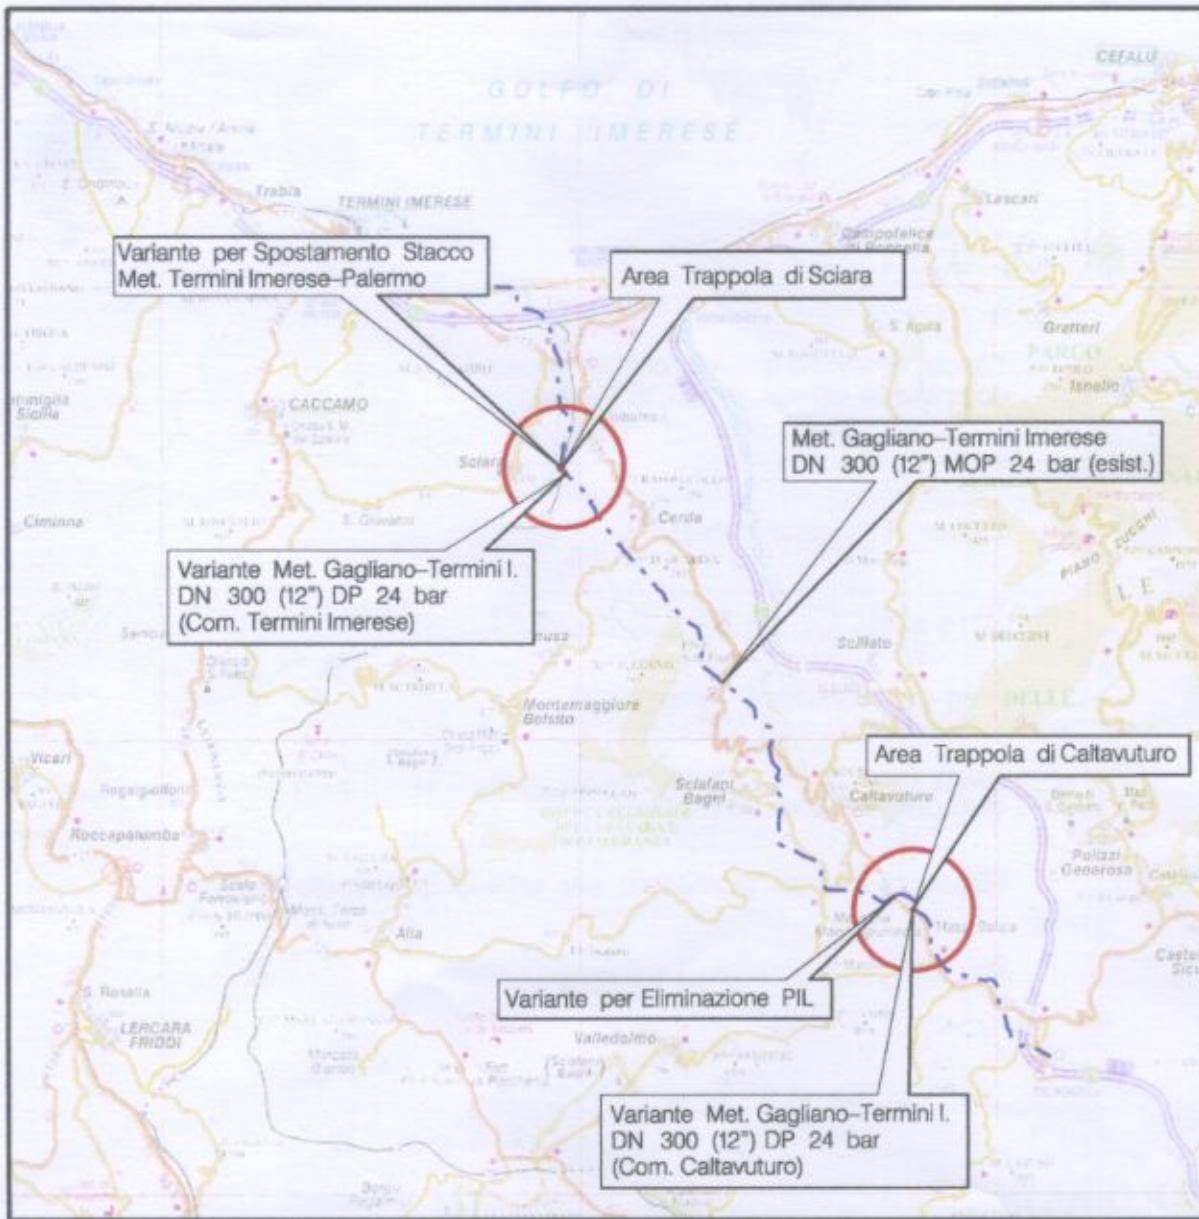

COROGRAFIA Scala 1:250.000



1	10/08/2016	REVISIONE PER OTTIMIZZAZIONE TRACCIATO IN COMUNE DI TERMINI IMERESE	D. CIMADORO	G. BRIA	V. FORLIVESI G. GIOVANNINI
0	27/11/2015	EMISSIONE PER PERMESSI	V. PIRRERA	G. BRIA	V. FORLIVESI G. GIOVANNINI
Rev.	DATA	DESCRIZIONE	ELABORATO	VERIFICATO	APPROVATO AUTORIZZATO
SNAM RETE GAS		PROGETTISTA Rif. TPIDL: 8021-704-DW-3252-19	COMMESSA NR/15218		CODICE TEC 9106289 9106287 9106293
REALIZZAZIONE TRAPPOLE SUL MET. GAGLIANO-TERMINI IMERESE DN 300 (12"), DP 24 bar ED OPERE CONNESSE -NUOVA STAZIONE L/R PIG DI CALTAVUTURO- -VARIANTE PER ELIMINAZIONE PIL- -NUOVA STAZIONE L/R PIG DI SCIARA-			DIS. N PG-VPE2000-101 PG-VPE2000-102 PG-VPE2000-103	REVISIONE 1	
TRACCIATO DI PROGETTO CON V.P.E.			FG 1	DI 1	
			SCALA 1:2000		

Il presente disegno e' di proprieta' aziendale - La Societa' tutelera' i propri diritti a termine di legge.