



REGIONE SICILIANA

Assessorato dell'Energia e dei Servizi di Pubblica Utilità

**Dipartimento Regionale dell'Energia**

IL DIRIGENTE RESPONSABILE DEL SERVIZIO

“UFFICIO REGIONALE PER GLI IDROCARBURI E LA GEOTERMIA”

**Visto** lo Statuto della Regione Siciliana;

**Visto** l'art. 34 della legge regionale 06.05.1981, n. 96;

**Visto** il D.Lgs. 23 maggio 2000, n. 164 di attuazione della direttiva n. 98/30/CE, recanti norme comuni per il mercato interno del gas naturale, recepito dal legislatore regionale con l'art. 67 della legge regionale 27 marzo 2000, n. 2;

**Visto** il D.M. 22 dicembre 2000 recante “Individuazione della Rete nazionale gasdotti ai sensi dell'art. 9 del D.Lgs. n. 164/2000”;

**Visto** il D.P.R. 5 novembre 1949, n.1182;

**Vista** la L.R. 30 aprile 1991, n.10;

**Visto** il D. Lgs. 18 giugno 1999, n.2000;

**Visto** il “Testo Unico delle disposizioni legislative e regolamentari in materia di espropriazione per pubblica utilità”, approvato con D.P.R. 8 giugno 2001, n. 327 così come integrato dal Decreto Legislativo 27 dicembre 2004 n. 330 e ss.mm.ii., reso applicabile nella Regione Siciliana con l'art. 16 della legge regionale n. 12 del 2011, in seguito denominato “Testo Unico”;

**Visto** il D.P.R. del 5 dicembre 2009, n.12, con cui viene emanato il regolamento di attuazione del Titolo II<sup>^</sup> della L.R. n. 19 del 16 dicembre 2008;

**Vista** la Circolare applicativa dell'Assessore alla Presidenza, con cui vengono date le indicazioni operative sull'applicazione del regolamento di attuazione del Titolo II della L.R. n.19 del 16 dicembre 2008;

**Visto** il D.P.Reg. n. 6 del 18.01.2013, che regola ed attua il Titolo II della L.R. 16.12.2008 n. 19, “Rimodulazione degli assetti organizzativi dei Dipartimenti regionali di cui al D.P.Reg. 5 dicembre 2009 n.12 e ss.mm.ii.”;

**Visto** il D.P.R.S. 14 giugno 2016, n. 12, che approva il Regolamento di attuazione del Titolo II della Legge Regionale 16 dicembre 2008, n. 19;

**Visto** il D.D.G. n. 403 del 26.09.2013 del Dirigente Generale del Dipartimento dell'Energia in materia di strutture intermedie dipartimentali;

**Visti** gli artt. 52 bis, 52 ter, 52 quater, e 52 quinquies, 52 sexies e octies del D.Lgs. 27 dicembre 2004, n. 330, recante norme integrative del “Testo Unico”;

**Considerato** che l'opera di cui trattasi riveste carattere di particolare urgenza;

**Visto** il protocollo di legalità stipulato in data 23.05.2011 tra la Regione Siciliana, Assessorato Regionale dell'Energia e dei Servizi di PP.UU., il Ministero dell'Interno, le Prefetture delle Province Siciliane e la Confindustria Sicilia;

**Visto** l'atto di piena adesione al protocollo di legalità di cui al punto precedente, sottoscritto da Snam Rete Gas S.p.A. in data del 18 maggio 2017;

**Visto** il D.A. n. 668 del 09.08.2017, con il quale l'Assessorato Regionale dell'Energia e dei Servizi di Pubblica Utilità, Dipartimento dell'Energia, Servizio 8 U.R.I.G. ha approvato il progetto definitivo, accertato la conformità urbanistica, apposto il vincolo preordinato all'esproprio e/o all'asservimento, dichiarato la pubblica utilità, l'urgenza e l'indifferibilità dell'opera denominata “Realizzazione trappole sul metanodotto Gagliano – Termini Imerese e opere connesse”;

**Vista** l'istanza prot. INGCOS/IMSUD/INSIC/552/bov del 22.08.2017, acquisita dal Dipartimento dell'Energia con prot. 31461 del 22.08.2017, corredata dalla necessaria documentazione, con la quale Snam Rete Gas S.p.A. con sede legale in San Donato Milanese, Piazza Santa Barbara, 7, ed Uffici in Catania, Zona

Industriale, Via VIII strada 8, Società soggetta all'attività di direzione e coordinamento di Snam S.p.A., ha chiesto a questo Servizio di disporre, in comune di Caltavuturo (PA):

- a) la servitù di passo sull'area indicata in colore rosso tratteggiato nell'allegato piano particellare;
- b) l'occupazione temporanea dell'area indicata in colore verde nell'allegato piano particellare;

**Considerato** che, ai sensi dell'art. 22 del Testo Unico, qualora l'avvio dei lavori rivesta carattere di urgenza il decreto può essere emanato ed eseguito sulla base della determinazione urgente delle indennità, senza particolari indagini o formalità.

**Rilevata** la regolarità della procedura.

## DECRETA

**Art. 1** – E' disposta a favore di Snam Rete Gas S.p.A., con sede legale in Piazza S.Barbara,7 20097 San Donato Milanese (MI), partita IVA 10238291008, ai sensi del D.P.R. n.327 e ss.mm.ii., la servitù di passo sulla striscia di terreno ricadente in comune di Caltavuturo (PA), interessata dall'opera denominata "Realizzazione trappole sul metanodotto Gagliano – Termini Imerese e opere connesse", meglio evidenziata in colore rosso tratteggiato nell'allegato piano particellare, di proprietà della ditta di cui all'elenco allegato;

**Art. 2** - E' disposta a favore di Snam Rete Gas S.p.A., con sede legale in Piazza S.Barbara,7 20097 San Donato Milanese (MI), partita IVA 10238291008, ai sensi del D.P.R. n.327 e ss.mm.ii., l'occupazione temporanea della porzione di terreno ricadente in comune di Caltavuturo (PA), interessata dall'opera denominata "Realizzazione trappole sul metanodotto Gagliano – Termini Imerese e opere connesse", meglio evidenziata in colore verde nell'allegato piano particellare, di proprietà della ditta di cui all'elenco allegato;

**Art. 3** – La servitù di passo, sottoposta alla condizione sospensiva che siano ottemperati da parte della Snam Rete Gas S.p.A. gli adempimenti di cui ai successivi artt. 4 e 5, prevede quanto segue:

a) la realizzazione/sistemazione di una strada di collegamento tra la viabilità esistente e l'impianto (trappole), ricadente sulla particella 27 del foglio 30 del comune di Caltavuturo, da realizzarsi e mantenersi a cura di Snam Rete Gas;

b) la facoltà da parte di Snam Rete Gas S.p.A. di occupare, anche per mezzo delle imprese appaltatrici e per tutto il tempo occorrente, l'area necessaria all'esecuzione dei lavori;

c) il diritto da parte di Snam Rete Gas S.p.A. di accedere liberamente in ogni tempo alle proprie opere e ai propri impianti con il personale e i mezzi necessari per la sorveglianza, la manutenzione, l'esercizio, le riparazioni, le sostituzioni e i recuperi;

d) la determinazione e la liquidazione a chi di ragione, di volta in volta e a lavori ultimati, dei danni prodotti alle cose, alle piantagioni ed ai frutti pendenti in occasione di eventuali riparazioni, modifiche, sostituzioni, recuperi, manutenzioni, esercizio dell'impianto;

e) il divieto di compiere atti che costituiscano intralcio ai lavori, ostacolino il libero passaggio, diminuiscano o rendano più incomodo l'uso e l'esercizio della servitù;

f) la permanenza a carico dei proprietari i tributi e gli altri oneri gravanti sui fondi;

**Art. 4** - Il presente provvedimento sarà registrato e trascritto senza indugio presso i competenti uffici a cura e spese di Snam Rete Gas S.p.A. che dovrà inoltre curarne la pubblicazione, per estratto, sulla Gazzetta Ufficiale della Regione Siciliana;

**Art. 5** - Snam Rete Gas S.p.A. provvederà alla notifica del presente decreto, unitamente ad un invito a presenziare alla redazione dello stato di consistenza e presa di possesso dei beni, specificando con preavviso di almeno sette giorni le modalità e i tempi del sopralluogo e indicando i nominativi dei tecnici da essa incaricati;

**Art. 6** - Gli incaricati di Snam Rete Gas S.p.A. provvederanno a redigere il verbale di immissione in possesso dei terreni, compilandone lo stato di consistenza anche in assenza dei proprietari invitati; in quest'ultimo caso con la presenza di due testimoni che non siano dipendenti di Snam Rete Gas S.p.A.;

**Art. 7** - La Ditta proprietaria, nei trenta giorni successivi all'immissione in possesso, può comunicare a questo Servizio (Dipartimento Regionale dell'Energia, Servizio 8, U.R.I.G., viale Campania, 36 - 90144 Palermo) e per conoscenza a Snam Rete Gas S.p.A. (Zona Industriale, Via VIII Strada n.8 - 95121 Catania), con dichiarazione irrevocabile, l'accettazione delle indennità di asservimento e occupazione temporanea. Questo Servizio, ricevute la comunicazione di accettazione, la dichiarazione di assenza di diritti di terzi sul bene e la documentazione comprovante la piena e libera disponibilità del terreno, imporrà a Snam Rete Gas S.p.A. di procedere al pagamento delle stesse entro il termine di 60 giorni, decorso il quale saranno dovuti gli

interessi legali;

**Art. 8** - Decorsi 30 giorni dall'immissione in possesso, in caso di rifiuto o silenzio, le indennità provvisorie di asservimento e occupazione temporanea saranno depositate presso la Ragioneria Territoriale dello Stato di Palermo, Servizio di Cassa Depositi e Prestiti, a seguito di apposita ordinanza di questo Servizio;

**Art. 9** - Oltre alle indennità di cui all'art. 7, sono suscettibili d'indennizzo:

- i danni arrecati alle colture insistenti sugli immobili alla data del verbale di consistenza e immissione in possesso;
- i danni conseguenti la demolizione parziale o totale di fabbricati, manufatti e opere di urbanizzazione legittimamente edificati e non ripristinati al termine dei lavori di costruzione dell'opera;

**Art. 10** - Per la realizzazione/sistemazione della strada di collegamento tra la viabilità esistente e l'impianto (trappole), si autorizza Snam Rete Gas S.p.A. ad occupare gli immobili di cui agli artt. 1 e 2 per il periodo di 2 anni, decorrenti dalla data di immissione in possesso;

**Art. 11** - Avverso il presente provvedimento è ammesso ricorso al Tribunale Amministrativo Regionale (TAR) competente entro 60 (sessanta) giorni oppure ricorso gerarchico al Dirigente Generale del Dipartimento Regionale dell'Energia entro 120 (centoventi) giorni;

**Art. 12** - Restano confermate a carico della Società tutte le clausole, condizioni e prescrizioni stabilite e contenute nei provvedimenti e nei pareri ottenuti dagli Enti preposti, nonché l'osservanza delle vigenti disposizioni di legge, che qui si intendono integralmente richiamate;

**Art. 13** - Il Prefetto della Provincia di Palermo è incaricato, su richiesta della Snam Rete Gas S.p.A. di dare esecuzione al presente provvedimento, anche con l'intervento delle forze pubbliche, ove occorra.

Palermo, 31/08/2017

**IL DIRIGENTE RESPONSABILE DEL SERVIZIO**  
(Benedetto Lo Presti)






Manodotto: REALIZZAZIONE TRAPPOLE SUL METANODOTTO GAGLIANO-TERMINI IMERESE E OPERE CONNESSE


COMUNE di CALTAVUTURO (PA)

Dati catastali								Cultura in atto	V.A.M. (euro/mq)	Asservimento (servitù di passo)			Occupazione temporanea			Totale indennità offerta (euro)
catastale	foglio	part.	qualità	cl.	superficie	R.D	R.A.			Superficie da asservire (mq)	Indennità (euro/mq)	Totale indennità di asservimento offerta (euro)	Superficie da occupare temporaneamente (mq)	Indennità annua di occupazione (1/12 del V.A.M.)	Totale indennità occupazione offerta (euro)	
pa nata 04/12/1926	30	27	seminativo	3	0,17,12	6,63	2,21	seminativo	0,76	190	1,35	256,50	190	12,04	24,08	280,58

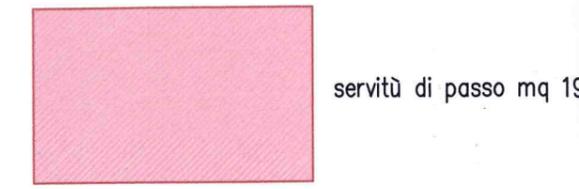

servitù di passo mq 19

PLANIMETRIA 1:2000

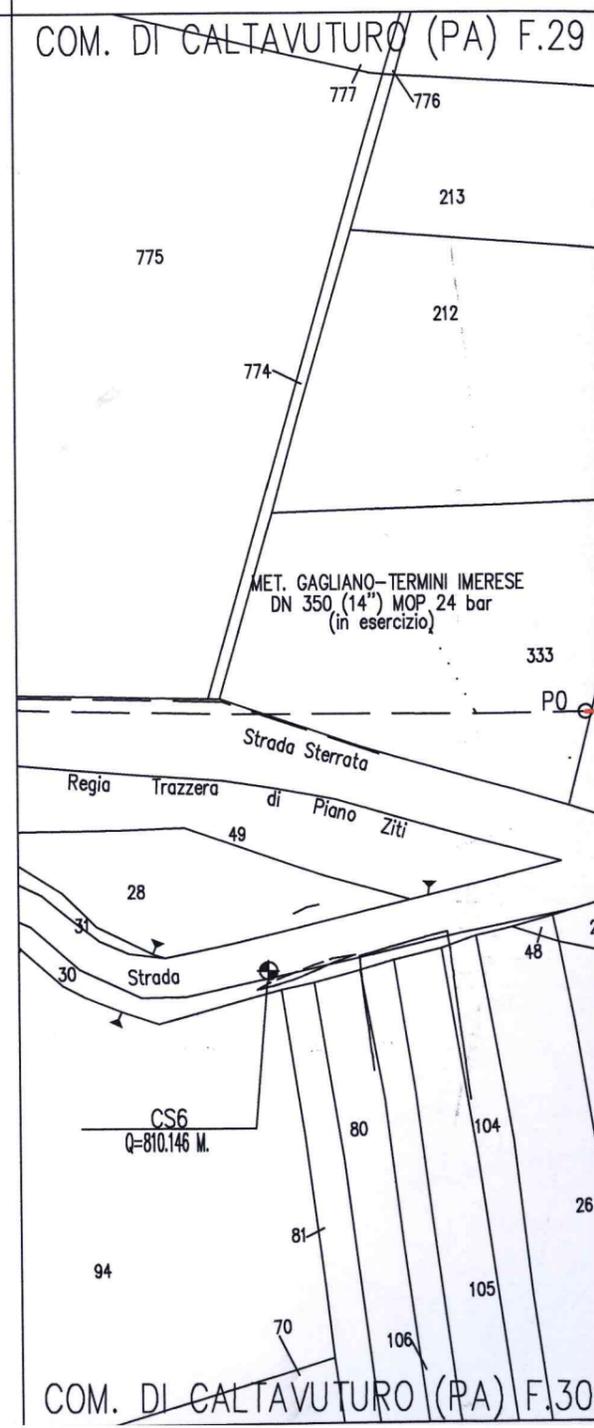

COM. DI CALTAVUTURO (PA) F.30



SNAM RETE GAS

**METANODOTTO:**

REALIZZAZIONE TRAPPOLE SUL METANODOTTO GAGLIANO - TERMINI IMERESE E OPERE CONNESSE"

Comune di Caltavuturo - Provincia di Palermo

ELENCO PROPRIETARI DEI TERRENI CON SERVITU' DI PASSO / DA OCCUPARE TEMPORANEAMENTE

PIANO PARTICELLARE SCALA 1:2000



SNAM RETE GAS

Ingegneria e Costruzioni  
Progetto Importazione Sud  
Investimenti Sicilia  
Il Manager  
Ing. Pasquale Alessandro Brengola

*Pasquale Brengola*

Metanodotto: REALIZZAZIONE TRAPPOLE SUL METANODOTTO

COMUNE di CALTAVUTURO

N°	Ditta attuale	Dati catastali							
		Ditta catastale	foglio	part.	qualità	cl.	superficie	R.D	R.A.
1	RASO Giuseppa nata Caltavuturo il 04/12/1926 C.F. RSAGPP26T44B430Z residente a Caltavuturo (PA) in via Galilei, 11	RASO Giuseppa nata Caltavuturo il 04/12/1926	30	27	seminativo	3	0.17.12	6,63	2,2