




REPUBBLICA ITALIANA



**REGIONE SICILIANA**  
**Assessorato dell'Energia e dei Servizi di Pubblica Utilità**  
**Dipartimento Regionale dell'Energia**  
**IL DIRIGENTE RESPONSABILE DEL SERVIZIO**  
**"UFFICIO REGIONALE PER GLI IDROCARBURI E LA GEOTERMIA"**

**Visto** lo Statuto della Regione Siciliana;  
**Visto** l'art. 34 della legge regionale 06.05.1981, n. 96;  
**Visto** il D.Lgs. 23 maggio 2000, n. 164 di attuazione della direttiva n. 98/30/CE, recanti norme comuni per il mercato interno del gas naturale, recepito dal legislatore regionale con l'art. 67 della legge regionale 27 marzo 2000, n. 2;  
**Visto** il D.M. 22 dicembre 2000 recante "Individuazione della Rete nazionale gasdotti ai sensi dell'art. 9 del D.Lgs. n. 164/2000";  
**Visto** il D.P.R. 5 novembre 1949, n.1182;  
**Vista** la L.R. 30 aprile 1991, n.10;  
**Visto** il D. Lgs. 18 giugno 1999, n.2000;  
**Visto** il "Testo Unico delle disposizioni legislative e regolamentari in materia di espropriazione per pubblica utilità", approvato con D.P.R. 8 giugno 2001, n. 327 così come integrato dal Decreto Legislativo 27 dicembre 2004 n. 330 e ss.mm.ii., reso applicabile nella Regione Siciliana con l'art. 16 della legge regionale n. 12 del 2011, in seguito denominato "Testo Unico";  
**Visto** il D.P.R. del 5 dicembre 2009, n.12, con cui viene emanato il regolamento di attuazione del Titolo II della L.R. n. 19 del 16 dicembre 2008;  
**Vista** la Circolare applicativa dell'Assessore alla Presidenza, con cui vengono date le indicazioni operative sull'applicazione del regolamento di attuazione del Titolo II della L.R. n.19 del 16 dicembre 2008;  
**Visto** il D.P.Reg. n. 6 del 18.01.2013, che regola ed attua il Titolo II della L.R. 16.12.2008 n. 19, "Rimodulazione degli assetti organizzativi dei Dipartimenti regionali di cui al D.P.Reg. 5 dicembre 2009 n.12 e ss.mm.ii.";   
**Visto** il D.D.G. n. 403 del 26.09.2013 del Dirigente Generale del Dipartimento dell'Energia in materia di strutture intermedie dipartimentali;  
**Visti** gli artt. 52 bis, 52 ter, 52 quater, e 52 quinquies, 52 sexies e octies del D.Lgs. 27 dicembre 2004, n. 330, recante norme integrative del "Testo Unico";  
**Considerato** che l'opera di cui trattasi riveste carattere di particolare urgenza;  
**Visto** il protocollo di legalità stipulato in data 23.05.2011 tra la Regione Siciliana, Assessorato Regionale dell' Energia e dei Servizi di PP.UU., il Ministero dell'Interno, le Prefetture delle Province Siciliane e la Confindustria Sicilia;  
**Visto** l'atto di piena adesione al protocollo di legalità di cui al punto precedente, sottoscritto da Snam Rete Gas S.p.A. in data del 15 aprile 2016;  
**Visto** il D.A. n. 899 datato 12.12.2016 con il quale l'Assessorato Regionale dell'Energia e dei Servizi di Pubblica Utilità, Dipartimento dell'Energia, Servizio 8 U.R.I.G. ha approvato il progetto definitivo, accertato la conformità urbanistica, apposto il vincolo preordinato all'esproprio e/o all'asservimento, dichiarato la pubblica utilità, l'urgenza e l'indifferibilità dell'opera denominata "Varianti metanodotto Catania – Augusta DN 300 (12") e DN 400 (16"), DP 75 bar";  
**Vista** l'istanza prot. INGCOS/IMSUD/INSIC/036/bov datata 26.01.2017, acquisita al protocollo del Dipartimento dell'Energia Servizio 8 in data 02.02.2017 n. 3961, corredata dalla necessaria documentazione, con la quale Snam Rete Gas S.p.A. con sede legale in San Donato Milanese, Piazza Santa Barbara, 7, ed Uffici in Catania, Zona Industriale, Via VIII strada 8, Società soggetta all'attività di direzione e coordinamento di Snam S.p.A., ha chiesto a questo Servizio di disporre in relazione alla seconda variante sul metanodotto

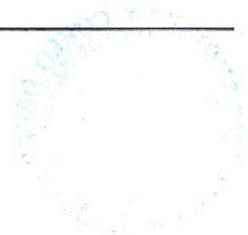



Catania - Augusta:

- a) l'asservimento delle aree indicate in colore rosso tratteggiato nell'allegato piano particellare, ricadenti in comune di Catania (CT) e di proprietà delle ditte di cui all'annesso elenco;
- b) l'occupazione temporanea delle aree indicate in colore verde nell'allegato piano particellare, ricadenti in comune di Catania (CT) e di proprietà della ditta di cui all'annesso elenco;

**Considerato** che, ai sensi dell'art. 22 del Testo Unico, qualora l'avvio dei lavori rivesta carattere di urgenza il decreto può essere emanato ed eseguito sulla base della determinazione urgente delle indennità, senza particolari indagini o formalità.

**Rilevata** la regolarità della procedura;

#### DECRETA

**Art. 1** - Sono disposti a favore di Snam Rete Gas S.p.A., con sede legale in Piazza S.Barbara,7 20097 San Donato Milanese (MI), partita IVA 10238291008, ai sensi del D.P.R. n.327 e ss.mm.ii., l'asservimento e l'occupazione temporanea delle strisce di terreno ricadenti in comune di Catania (CT), interessate dalla seconda variante dell'opera denominata "*Varianti metanodotto Catania - Augusta DN 300 (12") e DN 400 (16")*", DP 75 bar", meglio evidenziate nell'allegato piano particellare rispettivamente con colori rosso tratteggiato e verde, di proprietà delle ditte di cui all'elenco allegato;

**Art. 2** - L'asservimento, sottoposto alla condizione sospensiva che siano ottemperati da parte della Snam Rete Gas S.p.A. gli adempimenti di cui ai successivi artt. 4 e 5, prevede quanto segue:

- a) lo scavo e l'interramento alla profondità di circa metri 1 (uno), misurata al momento della posa, di una tubazione trasportante idrocarburi alla pressione massima di progetto di 75 bar, opportunamente isolata e protetta catodicamente, nonché di cavi accessori per le reti tecnologiche;
- b) l'installazione di apparecchi di sfiato e cartelli segnalatori, nonché eventuali opere sussidiarie necessarie ai fini della sicurezza;
- c) la costruzione di manufatti accessori fuori terra, con i relativi accessi costituiti da strada di collegamento alla viabilità esistente da realizzarsi e mantenersi a cura di Snam Rete Gas, nonché il diritto di passaggio con personale e mezzi sulla viabilità privata esistente.
- d) l'obbligo di non costruire opere di qualsiasi genere, come pure fognature e canalizzazioni chiuse, a distanza inferiore a metri **13,50 (tredici e cinquanta)** dall'asse della tubazione, nonché di mantenere la superficie asservita a terreno agrario, con la possibilità di eseguire sulla stessa le normali coltivazioni senza alterazione della profondità di posa della tubazione;
- e) la facoltà da parte di Snam Rete Gas S.p.A. di occupare, anche per mezzo delle imprese appaltatrici e per tutto il tempo occorrente, l'area necessaria all'esecuzione dei lavori;
- f) l'inalienabilità di tubazioni, manufatti, apparecchiature e opere sussidiarie e la loro proprietà in capo a Snam Rete Gas S.p.A., che avrà pertanto la facoltà di rimuoverle;
- g) il diritto da parte di Snam Rete Gas S.p.A. di accedere liberamente in ogni tempo alle proprie opere e ai propri impianti con il personale e i mezzi necessari per la sorveglianza, la manutenzione, l'esercizio, le riparazioni, le sostituzioni e i recuperi;
- h) la determinazione e la liquidazione a chi di ragione, di volta in volta e a lavori ultimati, dei danni prodotti alle cose, alle piantagioni ed ai frutti pendenti in occasione di eventuali riparazioni, modifiche, sostituzioni, recuperi, manutenzioni, esercizio dell'impianto;
- i) il divieto di compiere atti che costituiscano intralcio ai lavori o pericolo per l'impianto, ostacolino il libero passaggio, diminuiscano o rendano più incomodo l'uso e l'esercizio della servitù;
- l) la permanenza a carico dei proprietari i tributi e gli altri oneri gravanti sui fondi;

**Art. 3** - Il presente provvedimento sarà registrato e trascritto senza indugio presso i competenti uffici a cura e spese di Snam Rete Gas S.p.A. che dovrà inoltre curarne la pubblicazione, per estratto, sulla Gazzetta Ufficiale della Regione Siciliana;

**Art. 4** - Snam Rete Gas S.p.A. provvederà alla notifica del presente decreto, unitamente ad un invito a presenziare alla redazione dello stato di consistenza e presa di possesso dei beni, specificando con preavviso di almeno sette giorni le modalità e i tempi del sopralluogo e indicando i nominativi dei tecnici da essa incaricati;

**Art. 5** - Gli incaricati di Snam Rete Gas S.p.A. provvederanno a redigere il verbale di immissione in possesso dei terreni, compilandone lo stato di consistenza anche in assenza dei proprietari invitati; in quest'ultimo caso con la presenza di due testimoni che non siano dipendenti di Snam Rete Gas S.p.A.

**Art. 6** - La Ditta proprietaria, nei trenta giorni successivi all'immissione in possesso, può comunicare a



questo Servizio (Dipartimento Regionale dell'Energia, Servizio 8, U.R.I.G., viale Campania, 36 - 90144 Palermo) e per conoscenza a Snam Rete Gas S.p.A. (Zona Industriale, Via VIII Strada n.8 - 95121 Catania), con dichiarazione irrevocabile, l'accettazione delle indennità di asservimento e di occupazione temporanea. Questo Servizio, ricevute la comunicazione di accettazione, la dichiarazione di assenza di diritti di terzi sul bene e la documentazione comprovante la piena e libera disponibilità del terreno, imporrà a Snam Rete Gas S.p.A. di procedere al pagamento delle stesse entro il termine di 60 giorni, decorso il quale saranno dovuti gli interessi legali.

**Art. 7** - Decorsi 30 giorni dall'immissione in possesso, in caso di rifiuto o silenzio, le indennità provvisorie di asservimento e occupazione temporanea saranno depositate presso la Ragioneria Territoriale dello Stato di Catania, Servizio di Cassa Depositi e Prestiti, a seguito di apposita ordinanza di questo Servizio;

**Art. 8** - Per la realizzazione del metanodotto, si autorizza Snam Rete Gas S.p.A. ad occupare gli immobili di cui all'art. 1 per un periodo di mesi dodici a decorrere dalla data di immissione in possesso;

**Art. 9** - Avverso il presente provvedimento è ammesso ricorso al Tribunale Amministrativo Regionale (TAR) competente entro 60 (sessanta) giorni oppure ricorso gerarchico al Dirigente Generale del Dipartimento Regionale dell'Energia entro 120 (centoventi) giorni.

**Art. 10** - Restano confermate a carico della Società tutte le clausole, condizioni e prescrizioni stabilite e contenute nei provvedimenti e nei pareri ottenuti dagli Enti preposti, nonché l'osservanza delle vigenti disposizioni di legge, che qui si intendono integralmente richiamate.

**Art. 11** - Il Prefetto della Provincia di Catania è incaricato, su richiesta della Snam Rete Gas S.p.A. di dare esecuzione al presente provvedimento, anche con l'intervento delle forze pubbliche, ove occorra.

Palermo,

23 FEB, 2017

IL DIRIGENTE RESPONSABILE DEL SERVIZIO  
(Benedetto Lo Presti)





**SNAM RETE GAS**



**GASDOTTO:**

VARIANTI METANODOTTO CATANIA-AUGUSTA DN 300" (12") / 400 (16") - DP 75 bar.  
VARIANTE 2 : "SECONDA VARIANTE DN 400 (16") COMUNE DI CATANIA - DP 75 bar" -  
"SPOSTAMENTO STACCO ALL. AGROFIL DN 100 (4") DP 75 bar" - "VARIANTE SU  
COLL. CARCACI- AUGUSTA DN 300 (12") - DP 75 BAR"

**IMPOSIZIONE DI SERVITU' DI GASDOTTO PER PUBBLICA UTILITA'**

Comune di Catania - Provincia di Catania

**ELENCO PROPRIETARI DEI TERRENI DA ASSERVIRE/OCCUPARE**

**TEMPORANEAMENTE**

**PIANO PARTICELLARE SCALA 1:4000**



**Gasdotto VARIANTI METANODOTTO CATANIA-AUGUSTA DN 300" (12") / 400 (16") - DP 75 bar**  
**VARIANTE 2 : "SECONDA VARIANTE DN 400 (16") COMUNE DI CATANIA - DP 75 bar" - "SPOSTAMENTO STACCO ALL AGROFIL DN 100 (4") DP 75 bar" - "VARIANTE SU COLL. CARCACI- AUGUSTA DN 300 (12") - DP 75 BAR"**

**COMUNE di CATANIA**


N°	Ditta attuale	Dati catastali											Cultura in atto	Superficie da asservire (mq)	Indennità di asservimento offerta a corpo (euro)	Superficie da occupare temporaneamente per l'esecuzione dei lavori (mq)	Indennità di occupazione offerta (euro)	Totale indennità offerta (euro)	Note	
		Ditta	partita	foglio	part.	porz.	qualità	cl.	superficie	deduzione	R.D	R.A.								Rendita
1	PELLEGRINO Mario nato a SAN PIETRO CLARENZA il 04/11/1926 (deceduto a San Pietro Clarenza il 22/01/2012) PLLMRA26S04I098D Proprieta'	PELLEGRINO Mario nato a SAN PIETRO CLARENZA il 04/11/1926, PLLMRA26S04I098D, Proprieta'	59		241		SEMINATIVO	3	0.00.61		0,25	0,06		inculto	23	100,00	23	4,60	104,60	m <sup>2</sup> 22 DA ASSERVIRE PER REALIZZARE STRADA DI ACCESSO ALL'IMPIANTO FUORI TERRA
2	PEDALINO Antonino nato a CASTEL DI IUDICA il 03/03/1956 PDLNNN56C03C091V Proprieta' per 1/2; SANTAMARIA Lucia nata a CASTEL DI IUDICA il 12/12/1962 SNTLCU62T52C091Y Proprieta' per 1/2, entrambi residenti a Castel di Iudica nella via Franchetto	PEDALINO Antonino nato a CASTEL DI IUDICA il 03/03/1956, PDLNNN56C03C091V Proprieta' per 1/2; SANTAMARIA Lucia nata a CASTEL DI IUDICA il 12/12/1962, SNTLCU62T52C091Y, Proprieta' per 1/2	59		242		SEMINATIVO	3	0.59.98		24,78	6,20		seminativo	2.606	1.913,06	2.611	783,30	2.696,36	m <sup>2</sup> 799 DA ASSERVIRE PER REALIZZARE IMPIANTO FUORI TERRA CON RELATIVA STRADA DI ACCESSO
					240		SEMINATIVO	3	0.76.95		31,79	7,95								
					238		SEMINATIVO	3	2.04.32		84,42	21,10								
3	COCO Giuseppe nato a CATANIA il 22/02/1970 e residente a Misterbianco nella via Garibaldi, 87 CCOGPP70B22C351C Proprieta' per 1000/1000 bene personale	COCO Giuseppe nato a CATANIA il 22/02/1970 CCOGPP70B22C351C Proprieta' per 1000/1000 bene personale	59		446		SEMINATIVO	2	11.77.73		669,07	182,47		seminativo	29.008	23.602,32	23.968	7.190,40	30.792,72	
					8	AA	SEMIN IRRIG	3	7.00.00	I	639,89	289,22								
						AB	SEMINATIVO	3	1.32.73		54,84	13,71								
					102		SEMIN IRRIG	2	11.79.72		2.132,46	731,13								
					76		SEMIN IRRIG	3	5.22.05	I	477,22	215,69								
4	COCO Innocenza nata a CATANIA il 11/12/1971 e residente a Misterbianco nella via Garibaldi, 660 CCONCN71T51C351W Proprieta' per 1000/1000 bene personale	COCO Innocenza nata a CATANIA il 11/12/1971 CCONCN71T51C351W Proprieta' per 1000/1000 bene personale	59		318		SEMIN IRRIG	3	8.62.67	I	788,59	356,43		seminativo	396	241,56	4.901	1.470,30	1.711,86	
					447		SEMINATIVO	2	12.88.16		731,81	199,58								
					353		SEMINATIVO	3	11.72.60		484,48	121,12								
					345		SEMINATIVO	2	4.50.27		255,80	69,76								
					449		SEMINATIVO	2	2.05.81		116,92	31,89								



**Gasdotto VARIANTI METANODOTTO CATANIA-AUGUSTA DN 300" (12") / 400 (16") - DP 75 bar**  
**VARIANTE 2 : "SECONDA VARIANTE DN 400 (16") COMUNE DI CATANIA - DP 75 bar" - "SPOSTAMENTO STACCO ALL. AGROFIL DN 100 (4") DP 75 bar" - "VARIANTE SU COLL. CARCACI- AUGUSTA DN 300 (12") - DP 75 BAR"**

**COMUNE di CATANIA**

N°	Ditta attuale	Dati catastali											Coltura in atto	Superficie da asservire (mq)	Indennità di asservimento offerta a corpo (euro)	Superficie da occupare temporaneamente per l'esecuzione dei lavori (mq)	Indennità di occupazione offerta (euro)	Totale indennità offerta (euro)	Note		
		Ditta	partita	foglio	part.	porz.	qualità	cl.	superficie	deduzione	R.D	R.A.								Rendita	
5	COCO Giuseppe nato a CATANIA il 22/02/1970 CCOGPP70B22C351C Proprieta' per 1/2; RIZZO Agata Carmelina nata a CATANIA il 28/06/1971 RZZGCR71H68C351C Proprieta' per 1/2; entrambi residenti a Misterbianco nella via Garibaldi, 87	COCO Giuseppe nato a CATANIA il 22/02/1970 CCOGPP70B22C351C Proprieta' per 1/2; RIZZO Agata Carmelina nata a CATANIA il 28/06/1971 RZZGCR71H68C351C Proprieta' per 1/2		59		448		SEMINATIVO	2	4.34.72		246,97	67,35	seminativo	2.723	2.200,00	952	285,60	2.485,60		
6	COCO Sebastiano nato a CATANIA il 10/02/1943 ed ivi residente nel viale Costituzione, 19 CCOSST43B10C351R Proprieta' per 1/1 in regime di separazione dei beni	COCO Sebastiano nato a CATANIA il 10/02/1943 CCOSST43B10C351R Proprieta' per 1/1 in regime di separazione dei beni	64		389		SEMIN IRRIG	2	16.11.92		2.913,71	998,98			seminativo	19.325	15.108,49	17.237	5.171,10	20.279,59	m² 1399 DA ASSERVIRE PER REALIZZARE IMPIANTO FUORI TERRA CON RELATIVA STRADA DI ACCESSO
					180		SEMINATIVO	2	0.05.27		2,99	0,82									
					18		SEMINATIVO	3	0.06.38		2,64	0,66									
					96		SEMINATIVO	2	0.07.48		4,25	1,16									
					97		SEMINATIVO	2	0.05.62		3,19	0,87									
					98		SEMINATIVO	2	0.07.48		4,25	1,16									
					99		SEMINATIVO	2	0.03.74		2,12	0,58									
					100		SEMINATIVO	2	0.07.48		4,25	1,16									
					101		SEMINATIVO	2	0.11.24		6,39	1,74									
					390		SEMINATIVO	2	4.36.20		247,81	67,58									
	333		SEMINATIVO	2	3.86.98		219,85	59,96													
	154		SEMINATIVO	3	0.58.48		24,16	6,04													
	48		SEMINATIVO	2	0.50.73		26,82	7,86													
7	CARUSO Rosaria Anna nata a CATANIA il 26/07/1961 ed ivi residente nel viale Marco Polo, 50 CRSRRN61L66C351X Proprieta' per 1/1 in regime di separazione dei beni	CARUSO Rosaria Anna nata a CATANIA il 26/07/1961 CRSRRN61L66C351X Proprieta' per 1/1 in regime di separazione dei beni	65		152		SEMINATIVO	3	1.77.59		73,37	18,34		seminativo	38	100,00	460	138,00	238,00	m² 54 DA ASSERVIRE PER REALIZZARE STRADA DI ACCESSO ALL'IMPIANTO FUORI TERRA	
					88		SEMINATIVO	3	3.61.64		149,42	37,35									
					113		SEMINATIVO	3	0.29.60		12,23	3,06									

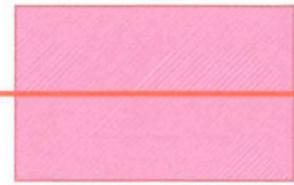

Fascia di asservimento

PIANO PARTICELLARE Scala 1:4000

COMUNE DI CATANIA (CT)



1

2



3

4

5

COM. DI CATANIA FG.59

COM. DI CATANIA FG.59

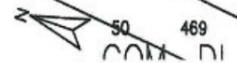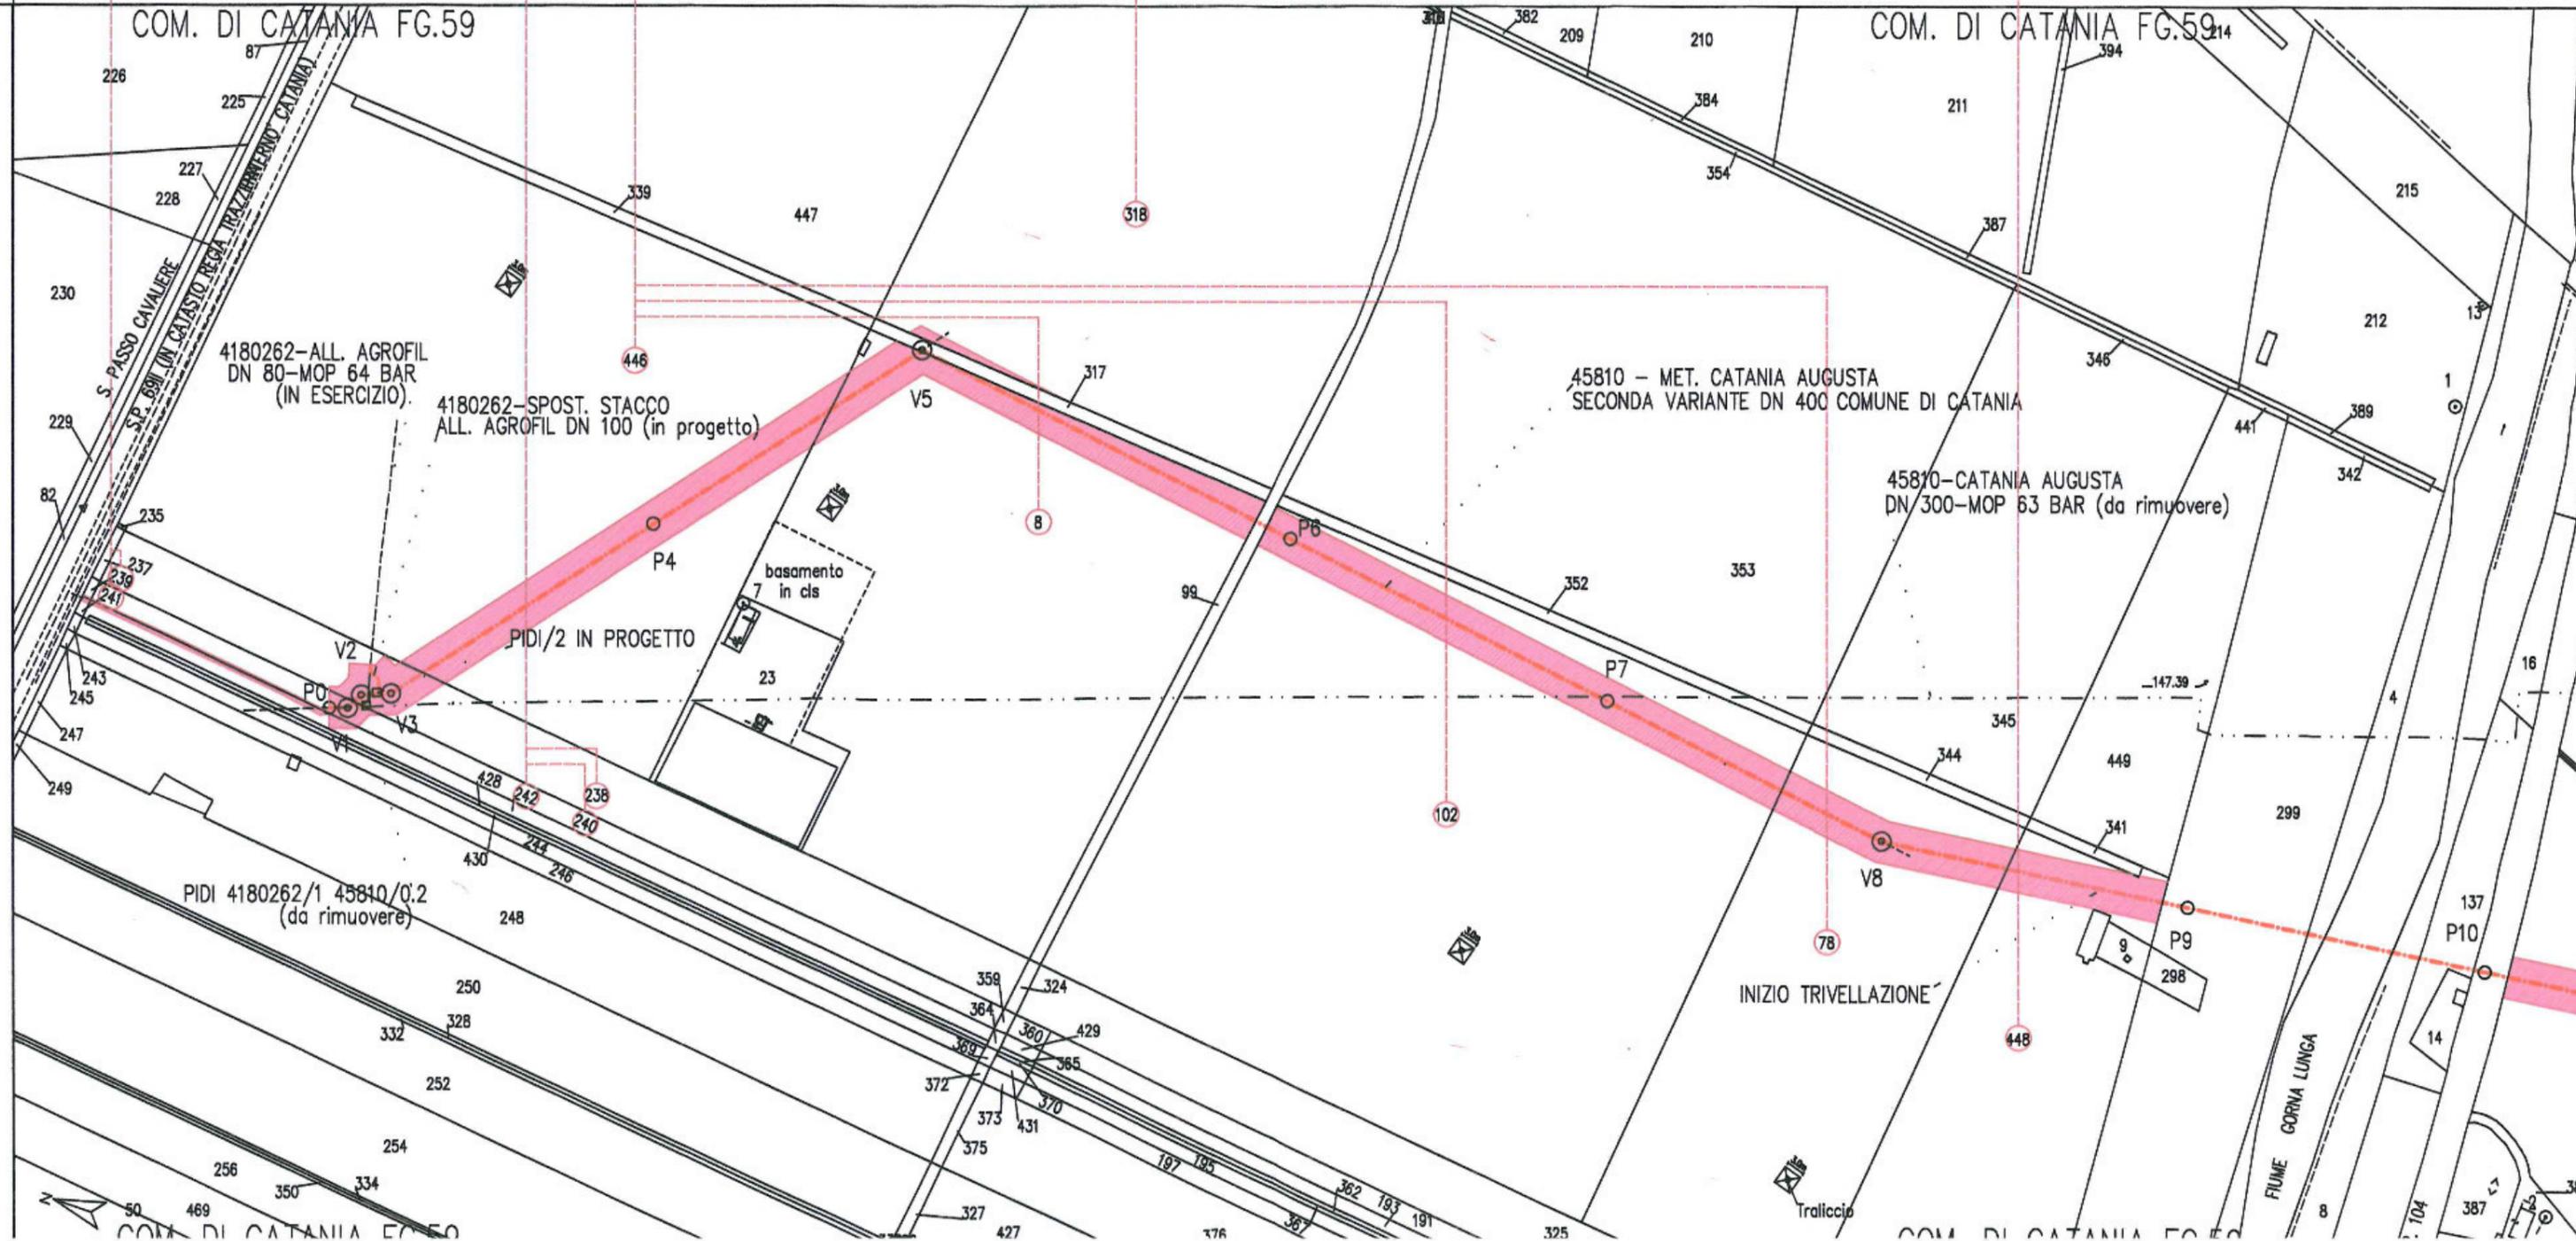

COM. DI CATANIA FG.59

COM. DI CATANIA FG.59

FIUME GORNA LUNGA

INIZIO TRIVELLAZIONE

Traliccio

basamento in cls

PIDI/2 IN PROGETTO


PIDI 4180262/1 45810/0,2 (da rimuovere)

4180262-ALL. AGROFIL DN 80-MOP 64 BAR (IN ESERCIZIO).

4180262-SPOST. STACCO ALL. AGROFIL DN 100 (in progetto)

45810 - MET. CATANIA AUGUSTA SECONDA VARIANTE DN 400 COMUNE DI CATANIA

45870-CATANIA AUGUSTA DN/300-MOP 63 BAR (da rimuovere)

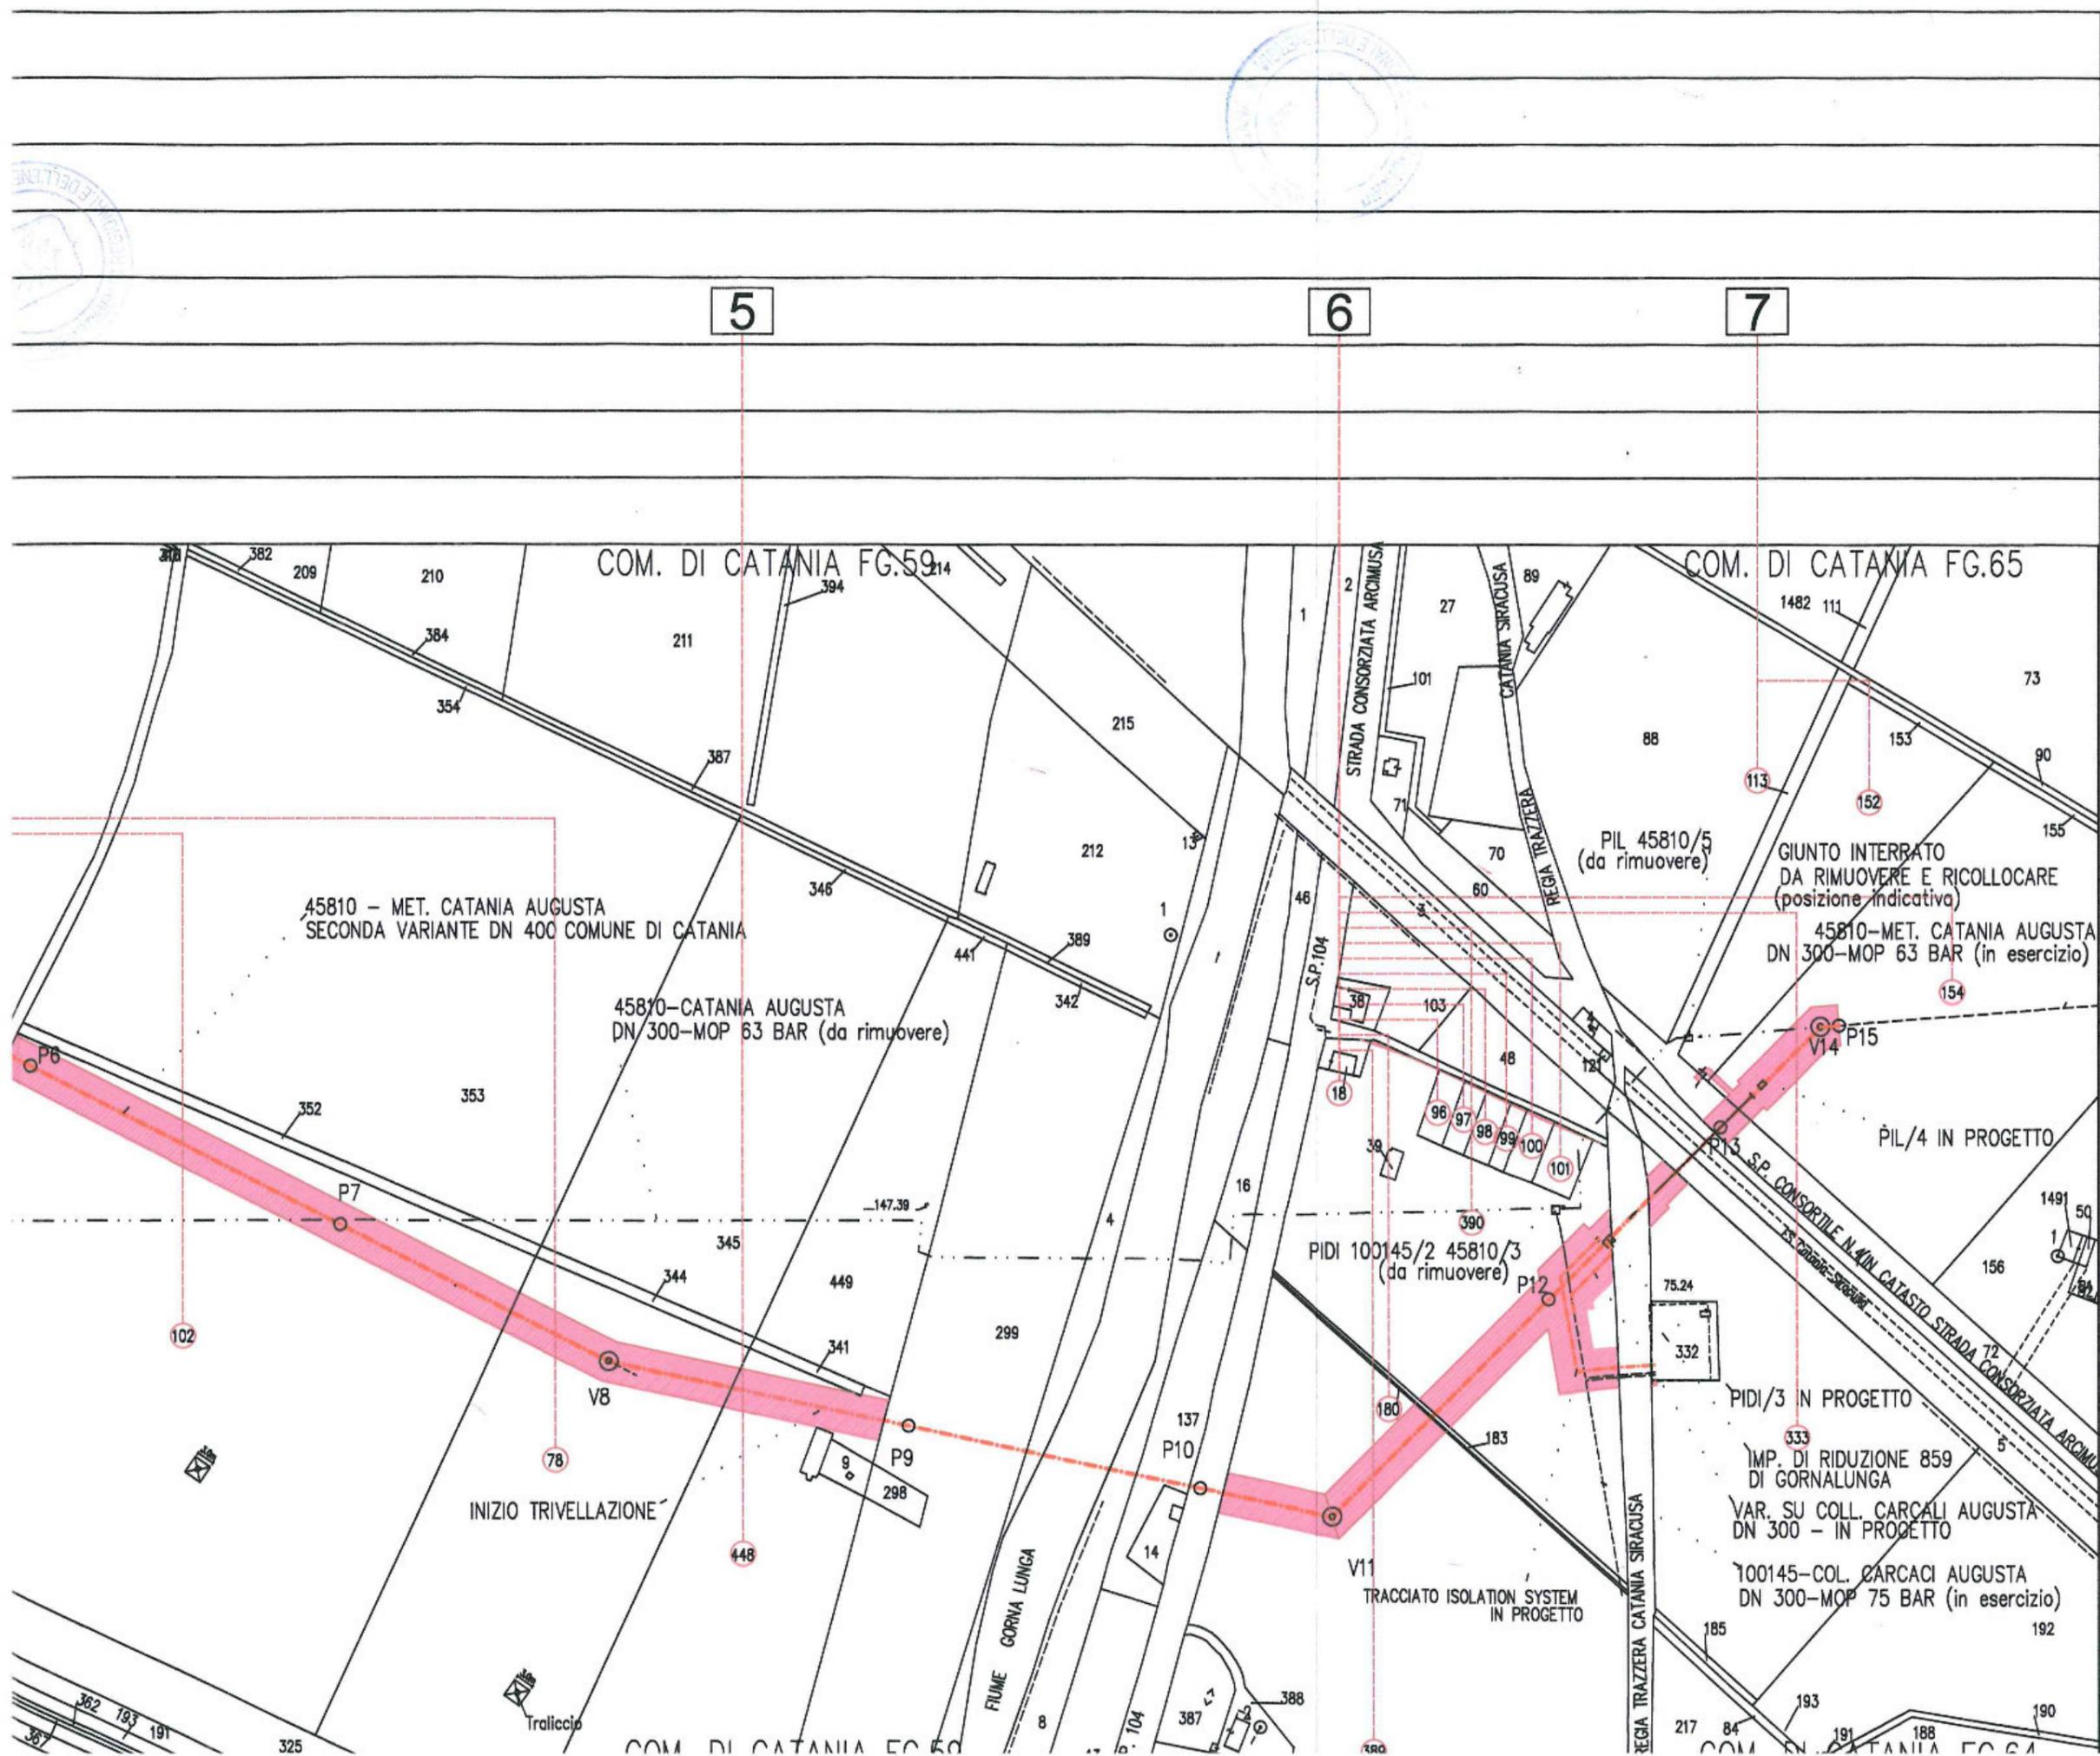

PLANIMETRIA 1:4000





