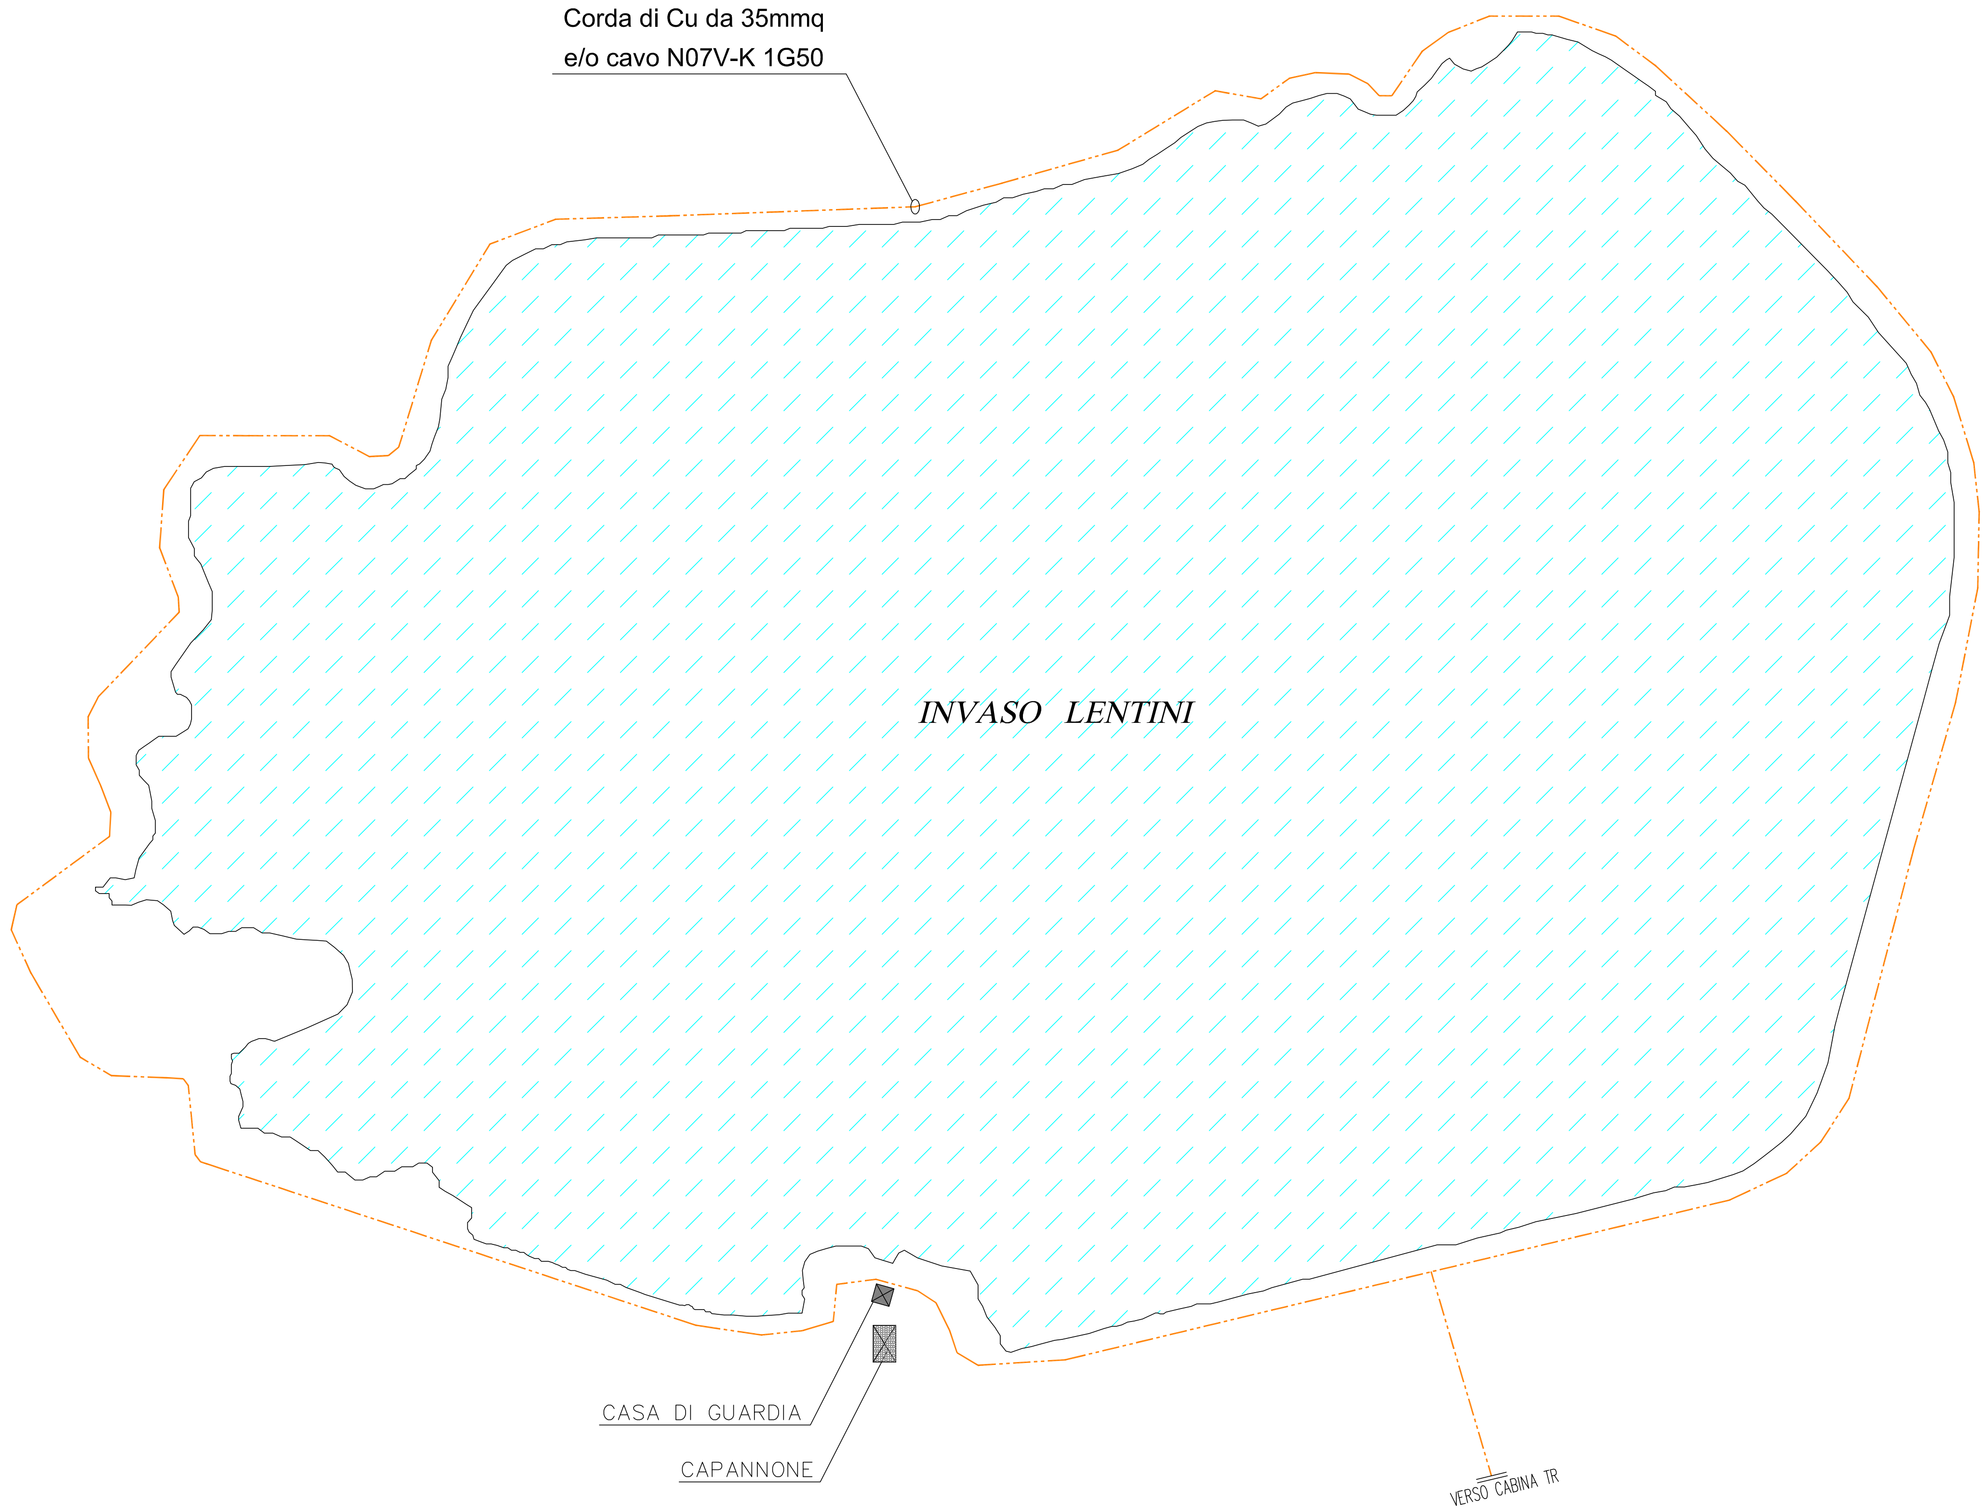

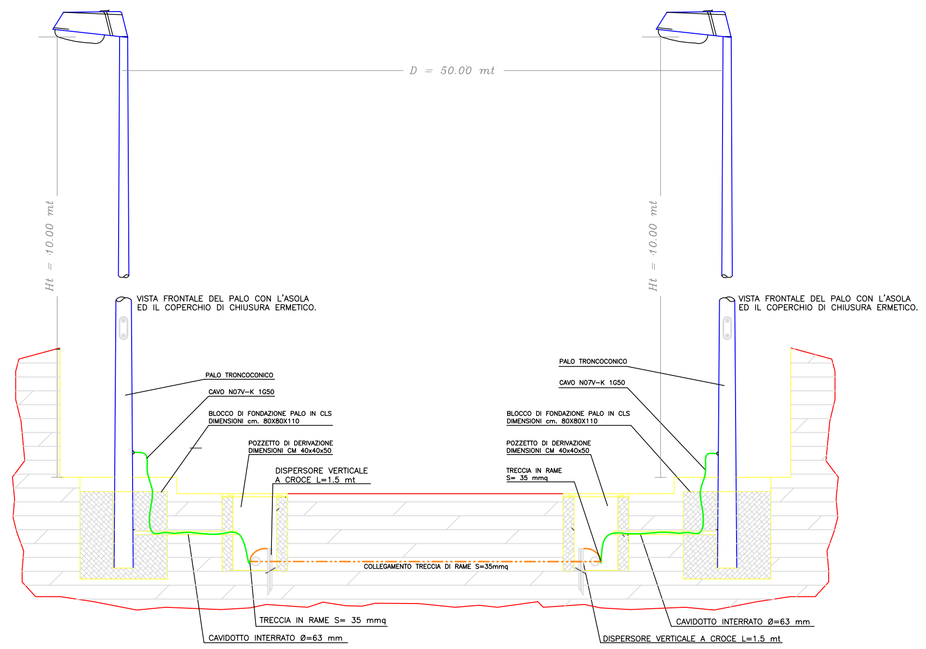

PARTICOLARE COLLEGAMENTO TRA PALI DI ILLUMINAZIONE E L'IMPIANTO DI MESSA A TERRA

REPUBBLICA ITALIANA

REGIONE SICILIANA

ASSESSORATO DELL'ENERGIA E DEI SERVIZI DI PUBBLICA UTILITÀ
DIPARTIMENTO REGIONALE DELL'ACQUA E DEI RIFIUTI
SERVIZIO 3 – GESTIONE INFRASTRUTTURE PER LE ACQUE

Interventi di manutenzione straordinaria degli impianti elettrici da effettuare nella diga Arancio e nell'invaso Lentini, finalizzati all'ottenimento della conformità alla normativa vigente.
Incarico del Dirigente del Servizio, Ing. Francesco Greco (prot. 18061 del 19/04/2011)

PROGETTO DEFINITIVO

Tav. 3c - Invaso Lentini: Planimetria rete di terra

VISTO IL R.U.P.

(Ing. Marco Bonvissuto)

PROGETTISTI

(Per. Ind. Ing. Salvatore Scianna)

(Per. Ind. Giuseppe Corsello)

(Per. Ind. Ing. Giuseppe Ruvutuso)

COLLABORATORI

(Per. Ind. Francesco Gerico)

(Geom. Giuseppe Cusumano)