


PROFILO LONGITUDINALE - 1:500

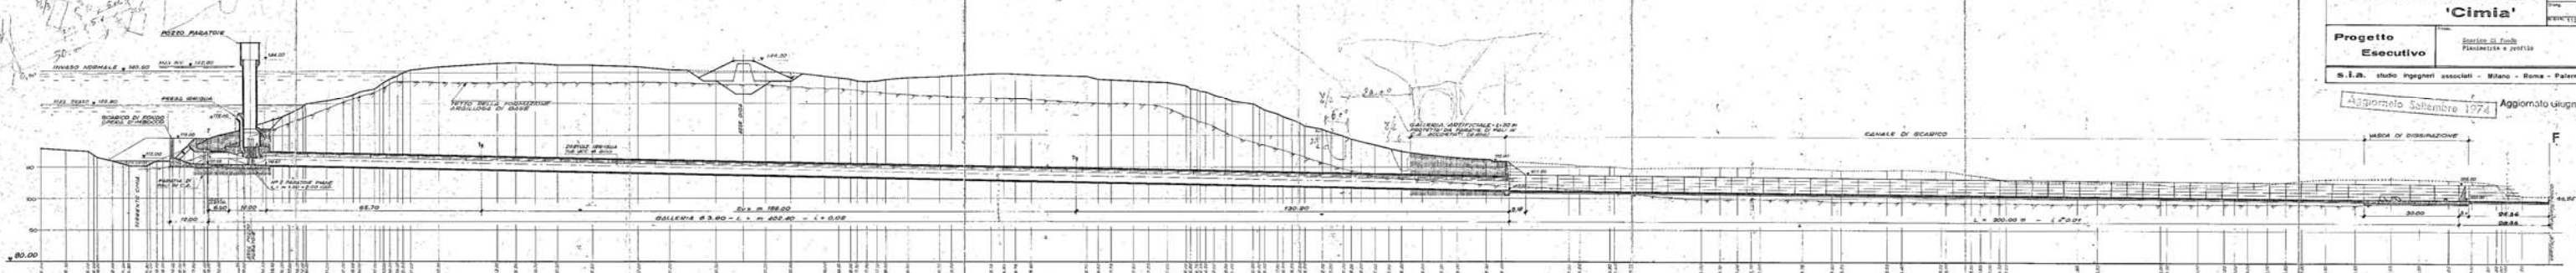

CASA PER IL METEORISMO
CONSORZIO DI BONIFICA DELLA PIANA DEL GELA

Serbatoio sul torrente 'Cimia'

Progetto Esecutivo


S.I.A. studio ingegneri associati - Milano - Roma - Palermo

Aggiornato Settembre 1974


Aggiornato Luglio 1973

B25


SEZIONE TIPO GALLERIA A MONTE PARATONE-INDO (GALLERIA ARTIFICIALE)

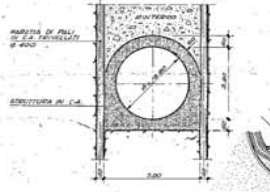


SEZIONE TIPO GALLERIA A VALLE PARATONE - 1:100

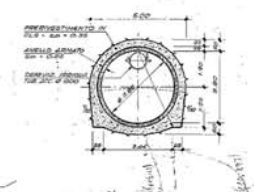

SEZIONE TIPO GALLERIA ARTIFICIALE (TRATTO TERMINALE)

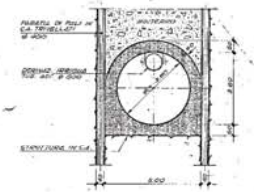

SEZIONE TIPO CANALE DI SCARICO 1:100

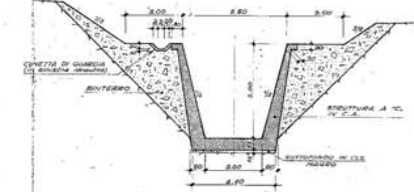

PLANIMETRIA 1:500

