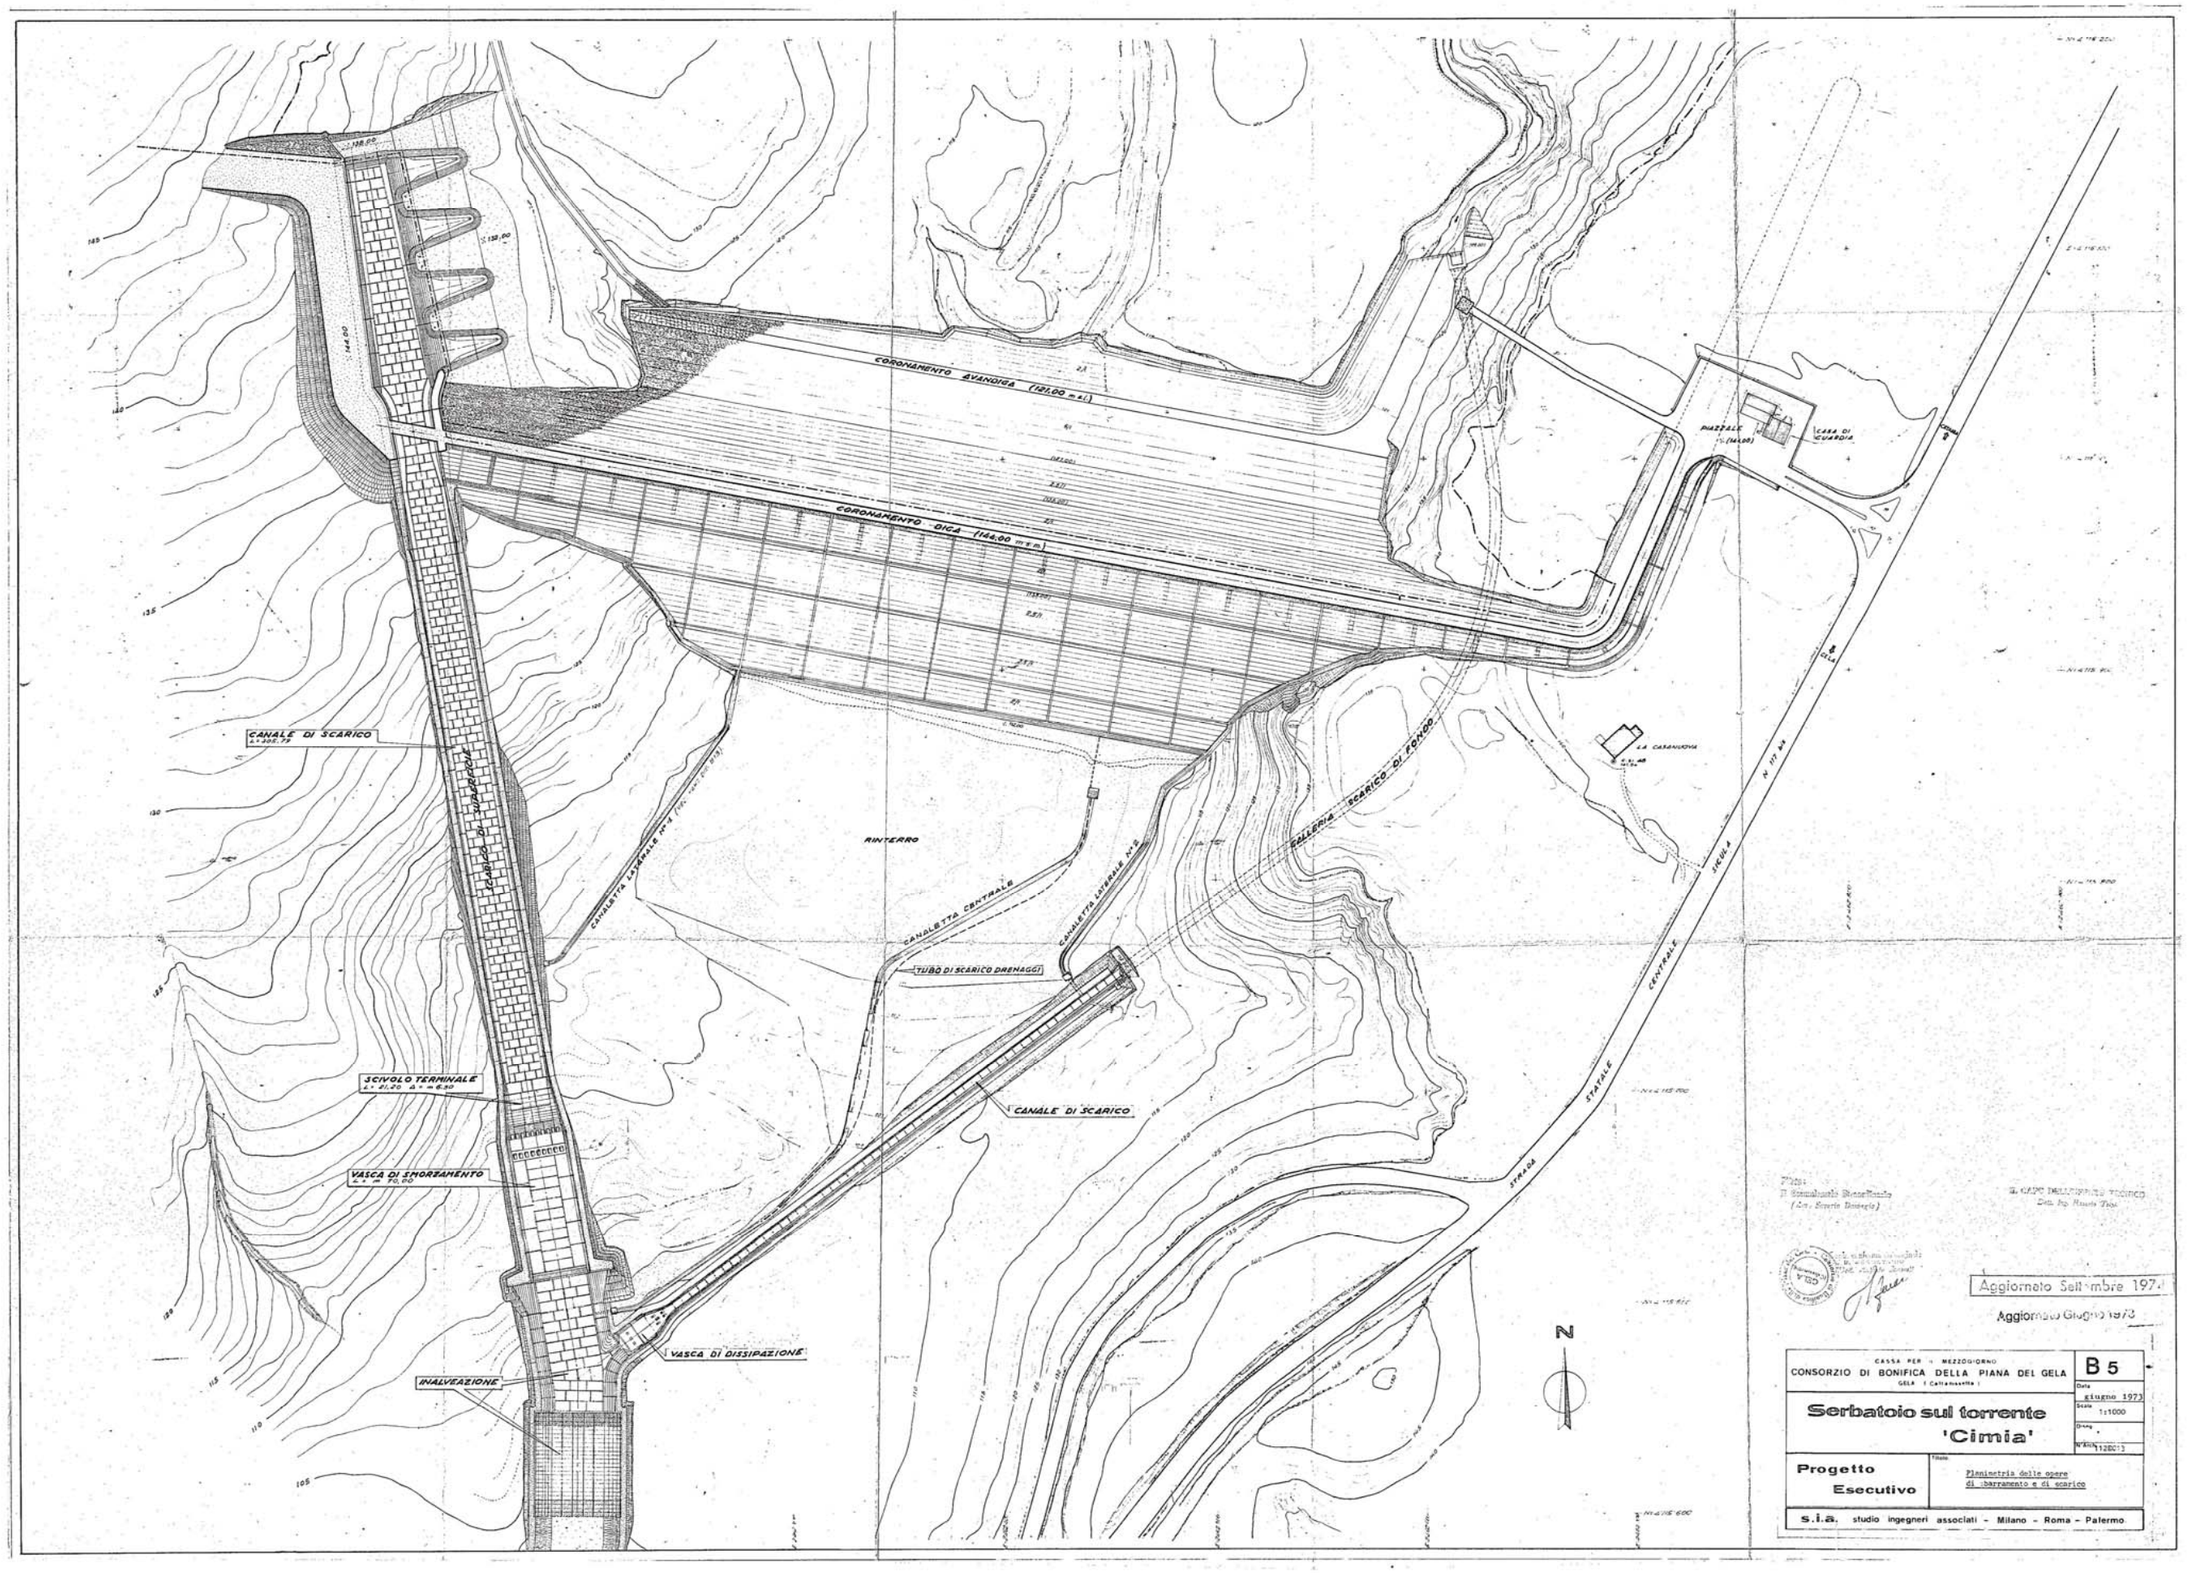

Aggiornato Settembre 1974

Aggiornato Giugno 1973

CASSA PER IL MEZZOGIORNO
CONSORZIO DI BONIFICA DELLA PIANA DEL GELA
GELA (Caltanissetta)

B 5

Data giugno 1973
Scala 1:1000
Disegno
N° Arch. 1128013

Serbatoio sul torrente 'Cimia'

Progetto Esecutivo

Titolo: Planimetria delle opere di sbarramento e di scarico

s.i.a. studio ingegneri associati - Milano - Roma - Palermo