


- 1\_serbatotio località Aria-Romeo - vasca di scarico
- 2\_tratto condotta
- 3\_serbatoio località Castello - posizione turbina

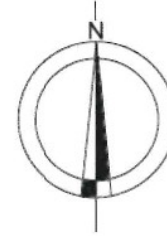

L'INGEGNERE CAPO  
 Ing. Antonino Platania  
 IL DIRIGENTE TECNICO  
 (Ing. Salvatore Cimino)

Domanda di rilascio della concessione di derivazione di acqua pubblica dall'acquedotto di Villafranca Tirrena per uso idroelettrico con centrale in località Castello - Comune di Villafranca - Messina

Richiedente: Antonio Sofia

TAVOLA

01

Impianto Castello

Corografia area impianto

RAPP. 1:25.000

DATA: MARZO 2013

AGG.:


Progetto:

ing. Nico Lotta

viale





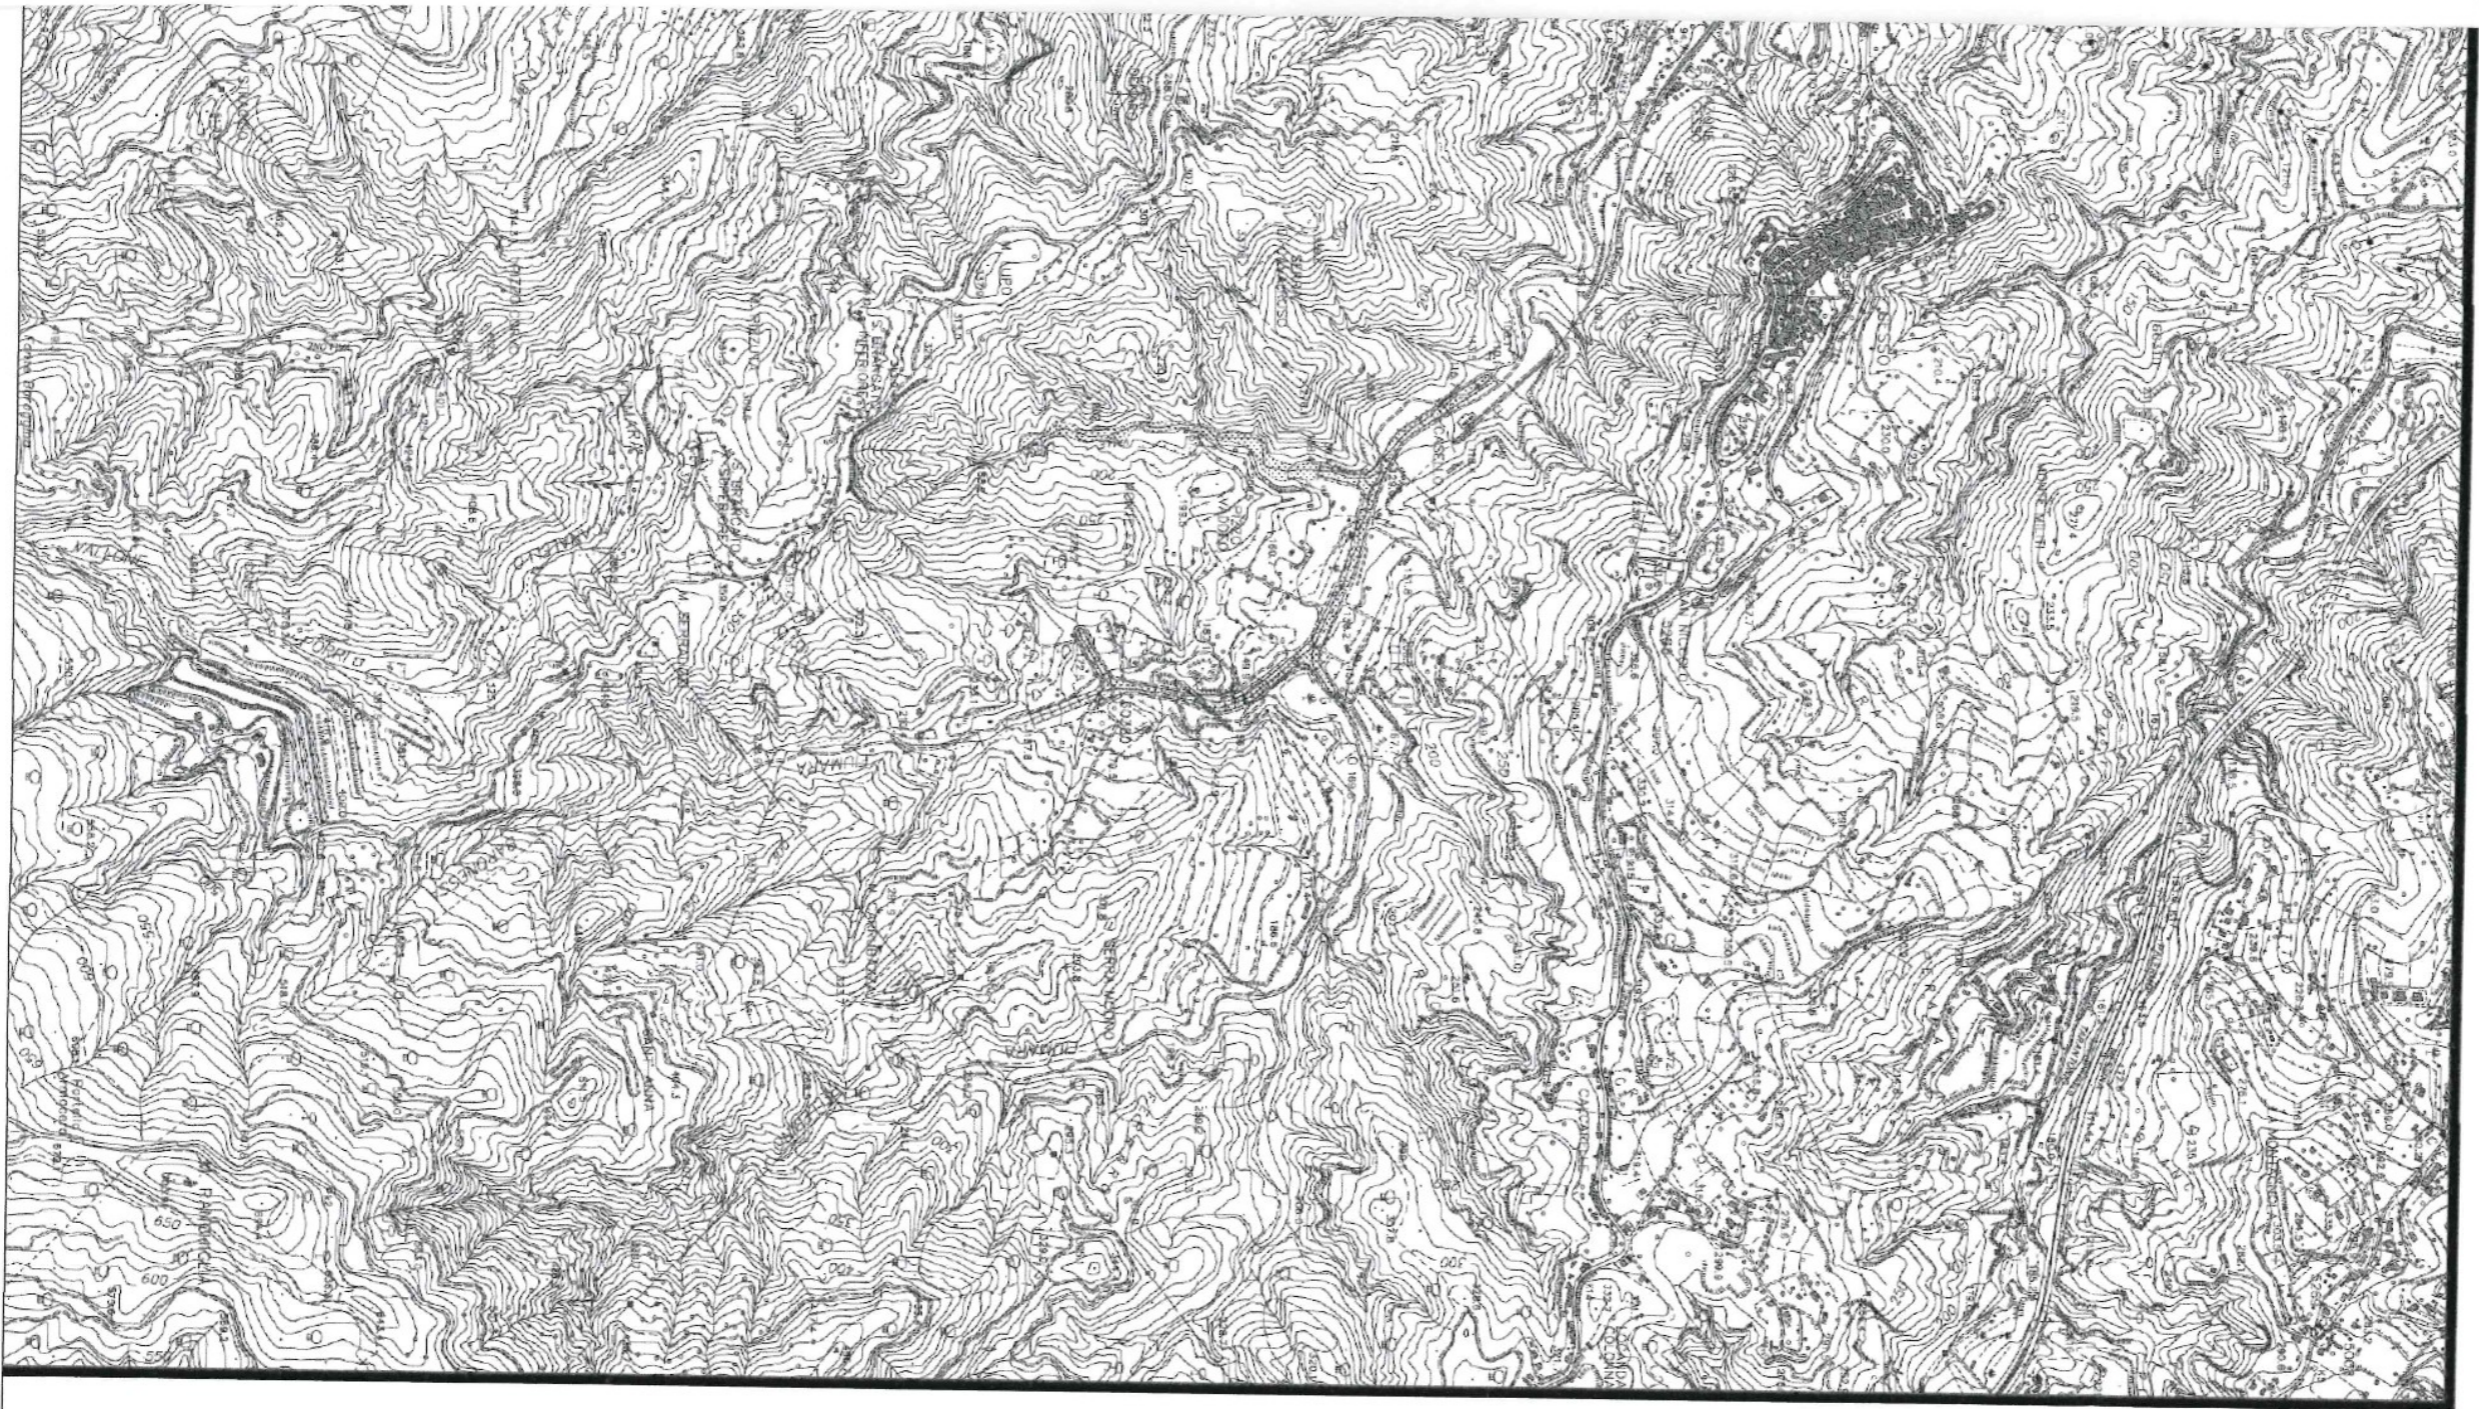

1:25,000