

REPUBBLICA ITALIANA



REGIONE SICILIANA

ASSESSORATO REGIONALE DELL'ENERGIA E DEI SERVIZI DI PUBBLICA UTILITÀ

DIPARTIMENTO REGIONALE DELL'ACQUA E DEI RIFIUTI

SERVIZIO 3

“PIANIFICAZIONE, REGOLAZIONE ED USO DELLE ACQUE”

\*\*\*

### IL DIRIGENTE GENERALE

- VISTO** lo statuto della Regione Siciliana approvato con Decreto Legislativo 15/05/1946 n. 455 convertito con Legge Costituzionale 26/02/1948 n. 2;
- VISTO** il Decreto del Presidente della Repubblica 30/07/1950 n. 878 (Norme di attuazione dello Statuto della Regione Siciliana in materia di opere pubbliche) e successive modifiche e integrazioni;
- VISTE** le norme legislative e regolamentari sull'amministrazione del patrimonio e la contabilità generale dello Stato;
- VISTI** il Regio Decreto 11/12/1933 n. 1775 (Testo unico delle disposizioni di legge sulle acque e impianti elettrici) e successive modifiche e integrazioni nonché il Regio Decreto 14/08/1920 n. 1285 (Approvazione del regolamento per le derivazioni e utilizzazioni di acque pubbliche);
- VISTA** la Legge Regionale 08/07/1977 n. 47 (Norme in materia di bilancio e contabilità della Regione Siciliana) e successive modifiche e integrazioni;
- VISTA** la Legge Regionale 18/04/1981 n. 67 disciplinata dall'articolo 6 della Legge Regionale 24/08/1993 n. 24 (Riscossione dei tributi e di altre entrate e norme relative alle tasse sulle concessioni governative regionali), di recepimento del Decreto Legislativo 22/06/1991 n. 230;
- VISTO** il Decreto Legislativo 2 luglio 1993, n. 275 (Riordino in materia di concessione di acque pubbliche) recepito con Legge Regionale 15 marzo 1994 n. 5;
- VISTA** la Legge 05/01/1994 n. 36 (Disposizioni in materia di risorse idriche) e successive modifiche e integrazioni;
- VISTO** il regolamento emanato con Decreto del Presidente della Repubblica 18/02/1999 n. 238 recante disposizioni per l'attuazione di disposizioni in materia di risorse idriche;
- VISTO** il Decreto Legislativo 11/05/1999 n. 152 recante disposizioni sulla tutela delle acque dall'inquinamento;

- VISTA** la Legge Regionale 15/05/2000, n. 10 recante norme sulla dirigenza e sui rapporti di impiego e di lavoro alle dipendenze della Regione Siciliana;
- VISTO** il Decreto Legislativo 03/05/2006 n. 152 (Norme in materia ambientale)
- VISTA** la Legge Regionale 16/12/2008 n. 19 (Norme per la riorganizzazione dei dipartimenti regionali. Ordinamento del Governo e dell'Amministrazione della Regione) e successive modifiche e integrazioni;
- VISTO** il regolamento di attuazione del titolo II della Legge Regionale 16/12/2008 n. 19 emanato con Decreto del Presidente della Regione Siciliana 05/12/2009 n. 12;
- VISTO** il protocollo di legalità stipulato in data 23/05/2011 tra l'Assessorato Regionale dell'Energia e dei Servizi di Pubblica Utilità, le Prefetture delle province siciliane e Confindustria Sicilia;
- VISTO** il Decreto Legislativo 06/09/2011 n. 159 (Codice delle leggi antimafia e delle misure di prevenzione, nonché nuove disposizioni in materia di documentazione antimafia, a norma degli articoli 1 e 2 della legge 13 agosto 2010, n. 136) e successive modifiche e integrazioni;
- VISTO** il Decreto del Presidente della Regione Siciliana 20/04/2012 n. 167/Serv.5°/S.G. (Approvazione del nuovo Piano Regolatore Generale degli Acquedotti della Regione Siciliana);
- VISTO** il Decreto del Presidente della Regione Siciliana 14/06/2016 n. 12 (Regolamento di attuazione del Titolo II della legge regionale 16 dicembre 2008, n. 19. Rimodulazione degli assetti organizzativi dei Dipartimenti regionali di cui all'articolo 49, comma 1, della legge regionale 7 maggio 2015, n. 9. Modifica del decreto del Presidente della Regione 18 gennaio 2013, n. 6 e successive modifiche e integrazioni)
- VISTO** il Decreto del Dirigente Generale del Dipartimento Regionale dell'Acqua e dei Rifiuti n. 1714/DAR del 27/11/2017 con il quale sono stati aggiornati i "Canoni demaniali unitari relativi all'uso di acqua pubblica e relativi importi minimi per ciascuna tipologia d'uso", per l'anno 2018;
- VISTO** il Decreto del Dirigente Generale del Dipartimento Regionale dell'Acqua e dei Rifiuti 18/07/2016 n. 1065 con il quale è stato conferito all'ing. Giuseppe Dragotta l'incarico di Dirigente responsabile del Servizio 3 "Pianificazione, regolazione ed uso delle acque", con la medesima decorrenza;
- VISTO** il Decreto del Presidente della Regione Siciliana 04/01/2018 n. 8 con il quale è stato conferito all'ing. Salvatore Cocina l'incarico di Dirigente Generale del Dipartimento Regionale dell'Acqua e dei Rifiuti dell'Assessorato Regionale dell'Energia e dei Servizi di Pubblica Utilità;
- VISTA** la Legge Regionale 29 dicembre 2017, n. 19 (Autorizzazione all'esercizio provvisorio del bilancio della Regione per l'esercizio finanziario 2018);
- VISTA** l'istanza, assunta in data 02/04/2014 al protocollo n. 61470 dell'Ufficio del Genio Civile di Agrigento e corredata di progetto a firme geol. Calogero La Rocca e geom. Giuseppe Spitaleri, con la quale la ditta Cacciatore Salvatore nato a [REDACTED] il [REDACTED] c.f. [REDACTED] residente a [REDACTED] in via [REDACTED] n. 1, ha chiesto la concessione, ai sensi del Regio Decreto 11/12/1933 n. 1775, per la derivazione di acqua dal pozzo sito in località Mintina fg. 191 part. 67 del comune di Naro, per uso irriguo;
- VISTO** il parere n. 16153/AG 2772 del 09/04/2015 reso da questo Dipartimento, ai sensi dell'art. 3 del Decreto Legislativo 12 luglio 1993 n. 275, di compatibilità della utilizzazione con le previsioni del Piano di tutela;
- VISTA** la relazione di compiuta istruttoria prot. n. 97885 del 19/05/2016 con la quale l'Ufficio del Genio Civile di Agrigento, preso atto che non furono prodotte



opposizioni né domande concorrenti e, avuto riguardo alle condizioni locali, alle utenze preesistenti e alla tipologia di derivazione richiesta, esprime il parere che possa assentirsi alla ditta richiedente di derivare dal pozzo sito in località Mintina fg. 191 part. 67 del comune di Naro, oggetto dell'istanza, moduli 0,0025 pari a l/s 0,25 di acqua per complessivi metri cubi 3.944 annui, da prelevare nel periodo compreso dal 1 maggio al 31 ottobre di ogni anno, per uso irriguo;

**CONSIDERATO** che può condividersi il citato parere di compiuta istruttoria dell'Ufficio del Genio Civile di Agrigento e pertanto può concedersi alla ditta istante la concessione a derivare acqua dalla fonte sopra citata in aderenza con le conclusioni istruttorie dello stesso ufficio del Genio Civile;

**VISTO** il disciplinare contenente gli obblighi e le condizioni cui deve essere vincolata la concessione, redatto in conformità a quanto previsto dal Regio decreto 14/08/1920 n. 1285, sottoscritto dalla ditta istante in data 07/06/2017 presso l'Ufficio del Genio Civile di Agrigento dove è stato registrato al n. 12633 di repertorio in data 29/06/2017, e che costituisce parte integrante del presente Decreto;

**CONSIDERATO** che, con riferimento agli adempimenti previsti dal Decreto Legislativo 06/09/2011 n. 159 e successive modifiche e integrazioni, questo Dipartimento ha richiesto alla competente Prefettura il rilascio della "comunicazione antimafia" ai sensi dell'art. 84 dello stesso Decreto Legislativo;

**VISTA** la nota n. PR\_AGUTG\_Ingresso\_0037504\_20171109 del 09/11/2017 con la quale la Prefettura di Agrigento ha comunicato che a carico della ditta istante non sussistono le cause di decadenza, di sospensione o di divieto di cui all'art. 67 del Decreto Legislativo 06/09/2011 n. 159;

**RITENUTO** di assentire alla ditta istante, ai sensi del "Testo Unico delle disposizioni di legge sulle acque e impianti elettrici" approvato con Regio Decreto 11/12/1933 n. 1775 e successive modifiche e integrazioni, la concessione come sopra richiesta;

## D E C R E T A

**Art. 1** Entro i limiti della disponibilità idrica, fatti salvi i diritti di terzi, è concesso, ai sensi del testo Unico di cui al Regio Decreto 11/12/1933 n. 1775 e successive modifiche e integrazioni, alla ditta Cacciatore Salvatore nato a [REDACTED] il [REDACTED] c.f. [REDACTED], di derivare moduli 0,0025 pari a l/s 0,25 di acqua per complessivi metri cubi 3.944 annui, dal pozzo sito in località Mintina fg. 191 part. 67 del comune di Naro, da prelevare nel periodo compreso dal 1 maggio al 31 ottobre di ogni anno, per uso irriguo;

**Art. 2** La concessione è accordata per anni quaranta successivi e continui decorrenti dalla data del presente Decreto, subordinatamente all'osservanza delle condizioni contenute nel disciplinare di concessione in premessa citato che al presente si allega costituendone parte integrante e alle condizioni di cui all'art. 17 del Regio Decreto 14/08/1920 n. 1285 che qui si intendono integralmente riportate.

In particolare, come previsto dall'art. 35 del Regio Decreto 11/12/1933 n. 1775, il concessionario corrisponderà alle finanze della Regione Siciliana, di anno in anno anticipatamente, il canone demaniale che per l'anno in corso viene quantizzato in € 12,72 (*euro dodici/72*).

Per gli anni successivi, l'importo del canone annuo, aggiornato da questo Dipartimento a seguito della pubblicazione periodica, a cura del Ministero dell'Economia - Dipartimento del Tesoro, dei tassi di inflazione programmata (T.I.P.), potrà essere desunto dalle tabelle pubblicate sui siti on line di questo Dipartimento e degli Uffici del Genio Civile.

Il canone sarà dovuto anche se il concessionario non potrà o non vorrà fare uso in tutto o in parte della concessione, salvo il diritto di rinuncia ai sensi del penultimo comma dell'art. 55 del R.D. 11/12/1933 n. 1775.

- Art. 3** L'introito delle somme di cui al precedente art. 2 sarà imputato sul capitolo 2602 dello stato di previsione dell'entrata del bilancio della Regione Siciliana per il corrente esercizio finanziario e ai capitoli corrispondenti per gli esercizi futuri.
- Art. 4** Con il presente Decreto, per l'esercizio finanziario 2018, per il capitolo 2602 capo 16 (3010301003), sono accertati € 12,72 (*euro dodici/72*).
- Art. 5** Con il presente Decreto è accertato sul capitolo 2602 capo 16 (3010301003), a far data dall'esercizio finanziario 2019 e fino all'esercizio finanziario 2058, l'importo annuo di € 12,72 (*euro dodici/72*) per complessivi € 508,80 (*euro cinquecentotto/80*) da corrispondere in canoni annuali anticipati.
- Art. 6** Il presente Decreto sarà pubblicato sul sito istituzionale del Dipartimento Regionale dell'Acqua e dei Rifiuti, in ossequio all'art. 68 della L. R. 12 agosto 2014, n. 21 e come modificato dall'art. 98, comma 6, della L. R. 7 maggio 2015, n. 9.
- Art. 7** Il presente Decreto sarà quindi trasmesso alla Ragioneria Centrale dell'Assessorato Regionale dell'Energia e dei Servizi di Pubblica Utilità per il visto di competenza.
- Art. 8** Dopo l'avvenuta registrazione da parte della Ragioneria Centrale, il presente Decreto sarà trasmesso al Dirigente del Servizio "Ufficio del Genio Civile di Agrigento" che resta incaricato della sua esecuzione con onere di notifica ai soggetti interessati e pubblicazione per estratto sulla G.U.R.S.
- Art. 9** Il presente Decreto acquisterà efficacia solo a seguito dell'esito positivo del controllo da parte della Ragioneria Centrale dell'Assessorato Regionale dell'Energia e dei Servizi di Pubblica Utilità.
- Art. 10** Avverso il presente Decreto è ammesso ricorso, nei termini e con le modalità previste dalla normativa vigente, da chiunque vi abbia interesse.

Palermo li 21 FEB 2018




Il Funzionario Direttivo

(arch. Giulio Sangasario)

Il Dirigente del Servizio 3

(ing. Giuseppe Dragotta)

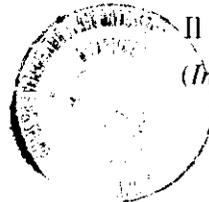

Il Dirigente Generale

(Ing. Salvatore Cocina)



Repertorio n° 12633 del 29/06/2014

Unione Europea

REPUBBLICA ITALIANA

REGIONE SICILIANA

Assessorato delle Infrastrutture e della Mobilità

Dipartimento Regionale Tecnico

SERVIZIO PROVINCIALE DEL GENIO CIVILE - AGRIGENTO

C.F. 80012000826

DISCIPLINARE

Disciplinare contenente gli obblighi e le condizioni cui dovrà essere vincolata la concessione della derivazione d'acqua dal pozzo sito nella p.lla n 67 del fg di mappa 191 in territorio del Comune di Naro c.da Mintina con coordinate WGS84 UTM 33N E 396694.569, N 4124059.403 richiesta dalla ditta Cacciatore Salvatore C.F.: [redacted]

*Salvatore Cacciatore*

[redacted] nato a [redacted] il [redacted] ed ivi residente in Via [redacted] nella qualità di proprietario.

Domanda di concessione assunta in data 02/04/2014 prot. n. 61470.

ARTICOLO 1

Quantità ed uso dell'acqua da derivare.

La quantità di acqua da derivare dal pozzo sito nella p.lla n 67 del fg di m. n 191 località Mintina in agro di Naro è fissata in moduli 0,002501 pari l.sec 0,25 ed a mc 3.944 quantità massima educibile da prelevare nel periodo dal 1° maggio al 31 ottobre di ogni anno per l'irrigazione di terreno proprio.

ARTICOLO 2

*MA*

### Superficie irrigua

La superficie irrigua è di Ha **2.53.60** iscritta al N.C.T del fg **191** particelle **40-67-420** contrada **Mintina** comune di **Naro** coltivata per a **vigneto da mosto**, come da planimetria di progetto a firma del **Geol. Calogero La Rocca** e **Geom. G.ppe Spitaleri** che fa parte integrante del presente disciplinare.

### **ARTICOLO 3**

#### Luogo e modo di presa dell'acqua

L'acqua viene prelevata dal pozzo della profondità di ml. **53,00** del diametro cm. **30** ubicato nella part. **67** del Fg. di mappa n. **191**. L'impianto di derivazione del pozzo trivellato è costituito da elettropompa sommersa da **1,5 Cv**. La distribuzione principale è in polietilene da mm **50** diviso in **3** settori. L'irrigazione avviene con condotte di polietilene da mm. **32** dove sono allacciati tubicini da **20** mm. con gocciolatoi per irrigare il vigneto. Tali opere sono conformi al progetto a firma del **Geol. Calogero La Rocca** e **Geom. G.ppe Spitaleri** che fa parte integrante del presente disciplinare.

### **ARTICOLO 4**

#### Regolazione della portata


Sotto pena di decadenza della concessione e dell'applicazione delle sanzioni di legge è fatto obbligo alla Ditta concessionaria di limitare l'uso dell'acqua alla quantità sopra stabilita e di non estendere l'irrigazione oltre la superficie sopra indicata, utilizzando tutti i ritrovati tecnici, onde favorire un utilizzo più razionale della risorsa. Resta inteso inoltre che l'acqua non potrà essere per nessun

motivo ceduta a terzi. Il Servizio Provinciale del Genio Civile ha facoltà di procedere in ogni tempo ed a spese della Ditta concessionaria alle operazioni tecniche occorrenti per accertare l'adempimento di quanto sopra e regolare l'utenza stabilendo strumenti limitatori della portata.

#### ARTICOLO 5

##### Dispositivi per la misurazione dei volumi di acqua prelevata

E' stato installato a cura e spese del Concessionario della derivazione, un misuratore dei volumi derivati in corrispondenza dell'opera di presa al fine di consentire una precisa conoscenza degli utilizzi e delle residue disponibilità d'acqua sul territorio. Esso consiste un contatore volumetrico marca AHS matricola 233404 collocato tra l'elettropompa e la derivazione. Il misuratore dovrà essere mantenuto in regolare stato di funzionamento. La ditta concessionaria dovrà impegnarsi a consentire, anche senza preavviso, che rappresentanti dell'Ufficio del Genio Civile effettuino visite di controllo e sorveglianza delle apparecchiature installate. Qualora le apparecchiature di misura fossero, per disposizione dell'Ente concedente la derivazione, sigillate, deve essere riservato al Servizio Provinciale del Genio Civile il diritto di rimuovere tali sigilli, dandone immediata comunicazione all'Ente che li ha apposti, per l'esecuzione delle necessarie verifiche. I risultati delle misurazioni dovranno essere trasmessi dalla Ditta concessionaria, con cadenza annuale, all'Autorità concedente. Il Servizio Provinciale del Genio Civile di Agrigento avrà la facoltà di procedere a sistematiche

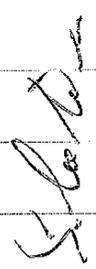

misurazioni di portata dal pozzo nonché di esercitare un controllo periodico sugli impianti e ciò indipendente mente dalle verifiche di cui all'art. 17 del Regolamento sulla derivazione ed utilizzazione delle acque pubbliche 14.8.1920 n.1825. Inoltre lo stesso Ufficio si riserva la facoltà di ridurre i quantitativi di acqua assegnati al fine di evitare l'impovertimento della falda idrica sotterranea. La taratura della strumentazione che dovrà essere effettuata da ditta specializzata, dovrà avvenire ogni qualvolta Il Servizio Provinciale del Genio Civile al quale le relative certificazioni dovranno essere inviate, lo riterrà opportuno.

#### **ARTICOLO 6**

##### **Garanzie da osservarsi**

Saranno a carico della Ditta concessionaria eseguite e mantenute tutte le opere necessarie, sia per attraversamenti di strade, canali, scoli e simili, sia per la difesa della proprietà e della tutela della qualità e del buon regime idraulico, a garantire l'equilibrio della capacità dell'acquifero, in dipendenza della concessa derivazione, anche se il bisogno delle dette opere si riconosca prima di iniziare i lavori, quanto se venga accertato in seguito.

#### **ARTICOLO 7**

##### **Condizioni particolari cui dovrà soddisfare la derivazione.**


La concessione di cui trattasi viene fatta senza pregiudizio delle concessioni preesistenti e dei diritti di terzi già riconosciuti o che ancora fossero da riconoscere e, pertanto, l'Amministrazione concedente, si dichiara estranea ad ogni eventuale litigio e molestia

che per il fatto della concessione stessa potrà insorgere e non garantisce la quantità di acqua concessa, la quale si potrà ridursi ed anche venir meno del tutto per quelle disposizioni di carattere cautelare atte a garantire l'equilibrio tra il prelievo e la capacità di ricarica naturale dell'acquifero, ad evitare pericoli di intrusione di acque salate o inquinate e per quant'altro sia utile in funzione del controllo per il miglior regime delle acque, per i fatti pregiudizievoli esistenti, per carenza idrica. Per quanto sopra la Ditta concessionaria non potrà richiedere all'Amministrazione concedente indennizzi di sorta per opere eseguite, per mancato raccolto delle colture praticate e per quanto altro possa dipendere da ogni incompatibilità della concessione che viene assentita a totale rischio della Ditta concessionaria. La concessione non può essere ceduta ne in tutto ne in parte senza il nulla osta dell'Amministrazione concedente.

## ARTICOLO 8

### Durata della concessione

Salvo i casi di rinuncia, decadenza o revoca, la concessione è accordata per un periodo di anni **quaranta** successivi e continui decorrenti dalla data del decreto di concessione. Qualora al termine della concessione persistano i fini della derivazione, atte a garantire l'equilibrio tra il prelievo e la capacità di ricarica naturale dell'acquifero e ad evitare pericoli di intrusione di acque salate, non ostino superiori ragioni di pubblico interesse e non risulti possibile soddisfare la domanda d'acqua attraverso le strutture consortili già operanti nel territorio, essa sarà rinnovata, con riguardo all'effettivo

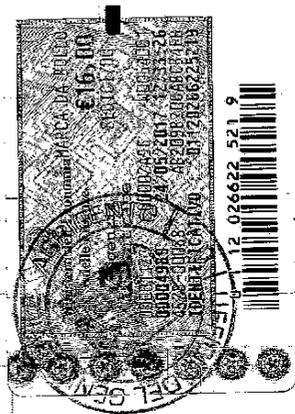

*Handwritten signature: S. Lombardi*

*Handwritten signature*

fabbisogno della superficie da irrigare, dei tipi di colture praticate anche a rotazione, dei relativi consumi medi e dei metodi di irrigazione. In mancanza di rinnovo, come nei casi di rinuncia, revoca o decadenza, la Regione ha diritto di ritenere senza compenso le opere costruite nel pozzo o di obbligare il concessionario a rimuoverle ed a eseguire a proprie spese i lavori per il ripristino dei luoghi, nelle condizioni richieste dal pubblico interesse.

## ARTICOLO 9

### Canone

La Ditta concessionaria corrisponderà alle finanze della Regione, di anno in anno anticipatamente a decorrere dalla data del decreto di concessione l'annuo canone di € 12,51, salvo successive integrazioni, ai sensi dell'art.15 della L.R. 16.04.2003 n.4 e successivi aggiornamenti anche se non possa o non voglia fare uso in tutto o in parte della concessione salvo il diritto di rinuncia ai sensi del penultimo comma dell'art.55 del T.U. 1933/n°1775 e s.m.i..

Detto canone potrà essere modificato qualora intervenissero ulteriori disposizioni di leggi

## ARTICOLO 10

### Pagamenti e depositi

All'atto della firma del presente disciplinare, la Ditta concessionaria ha dimostrato con la produzione di regolari quietanze, di avere effettuato il versamento di:

a) Euro 30,99 come da quietanza di c.c.p.229922 n. 0184 del 06/04/2016, dovuti per gli scopi di cui al 2° comma dell'art. 7 del

T.U. di leggi 11.12.1933 n°1775, sul capitolo 2606 capo 16°.

b) Euro 5,16 sul c.c.p. n. 17770900 intestato alla Cassa regionale dell'Unicredit-Spa di Palermo quale taxa di concessione governativa ai sensi della Legge Regionale 18/04/81 n. 67 come da bollettino postale n. 0182 del 06/04/2016;

c) pagamento di € 12,51 per canone anno 2017.

Restano a carico della Ditta concessionaria tutte le spese inerenti alla concessione per registrazioni, copie disegni di atti di stampe, etc.

## **ARTICOLO 11**

### **Richiamo a leggi e a regolamenti**

Oltre alle condizioni contenute nel presente disciplinare la Ditta concessionaria è tenuta alla piena osservanza di tutte le disposizioni del R.D. 11.12.1933 n. 1775 e relative norme regolamentari, nonché di tutte le prescrizioni legislative e delle relative norme regolamentari intervenute successivamente concernenti le derivazioni ed il buon regime delle acque pubbliche, l'agricoltura, la piscicoltura, l'industria, l'igiene e la sicurezza pubblica.

## **ARTICOLO 12**

### **Domicilio legale**

Per ogni effetto di legge la ditta concessionaria elegge il proprio domicilio presso la Casa Comunale di Naro nel cui territorio ricadono le opere.

## **Articolo 13**

### **Clausola igienico sanitaria**

La concessione regolata dal presente disciplinare potrà essere revocata per motivi igienico-sanitari in qualsiasi momento senza preavviso alcuno e senza che la Ditta abbia nulla a pretendere dall'Amministrazione per risarcimento danni. La ditta concessionaria resta obbligata a fare eseguire a proprie spese da laboratori autorizzati le analisi chimico-batteriologiche delle acque derivate ogni qualvolta l'Amministrazione lo riterrà opportuno a tutela della falda interessata e della salute pubblica.

**SERVIZIO PROVINCIALE DEL GENIO CIVILE**

**AGRIGENTO**

Si attesta che il presente disciplinare è stato firmato dalla richiedente la concessione, signora **Cacciatore Salvatore** nato a [REDACTED] il [REDACTED], alla presenza del F.D. **ALLETTO Armando**, all'uopo incaricato dall'Ingegnere Capo del Servizio Provinciale del Genio Civile di Agrigento e dai testi Sigg. **Agostino La Motta e Felicia Caldara** entrambi dipendenti del Genio civile di Agrigento.

*La Ditta Concessionaria:*

*Cacciatore Salvatore*

I Testi:

*La Motta Agostino*

*Caldara Felicia*

Funz. Dir. **A. ALLETTO**

Agrigento, li 07/06/2017

L'INGEGNERE CAPO





## *SERVIZIO PROVINCIALE DEL GENIO CIVILE AGRIGENTO*

*UO 08 – Acque concessioni ed autorizzazioni-Impianti Elettrici*

*ISTANZA DI CONCESSIONE ART. 7: R.D. 11/12/1933 n1775*

*ELABORATI TECNICI*

*Ubicazione pozzo Fg. m. 191 part. 67*

*Ditta: Cacciatore Salvatore*

*C/da: Mintina*


*Comune: Naro*

STRALCIO PLANIMETRICO  
Scala 1:4.000

foglio n.191 part. n. 40-67  
del Comune di Naro




POZZO TRIVELLATO

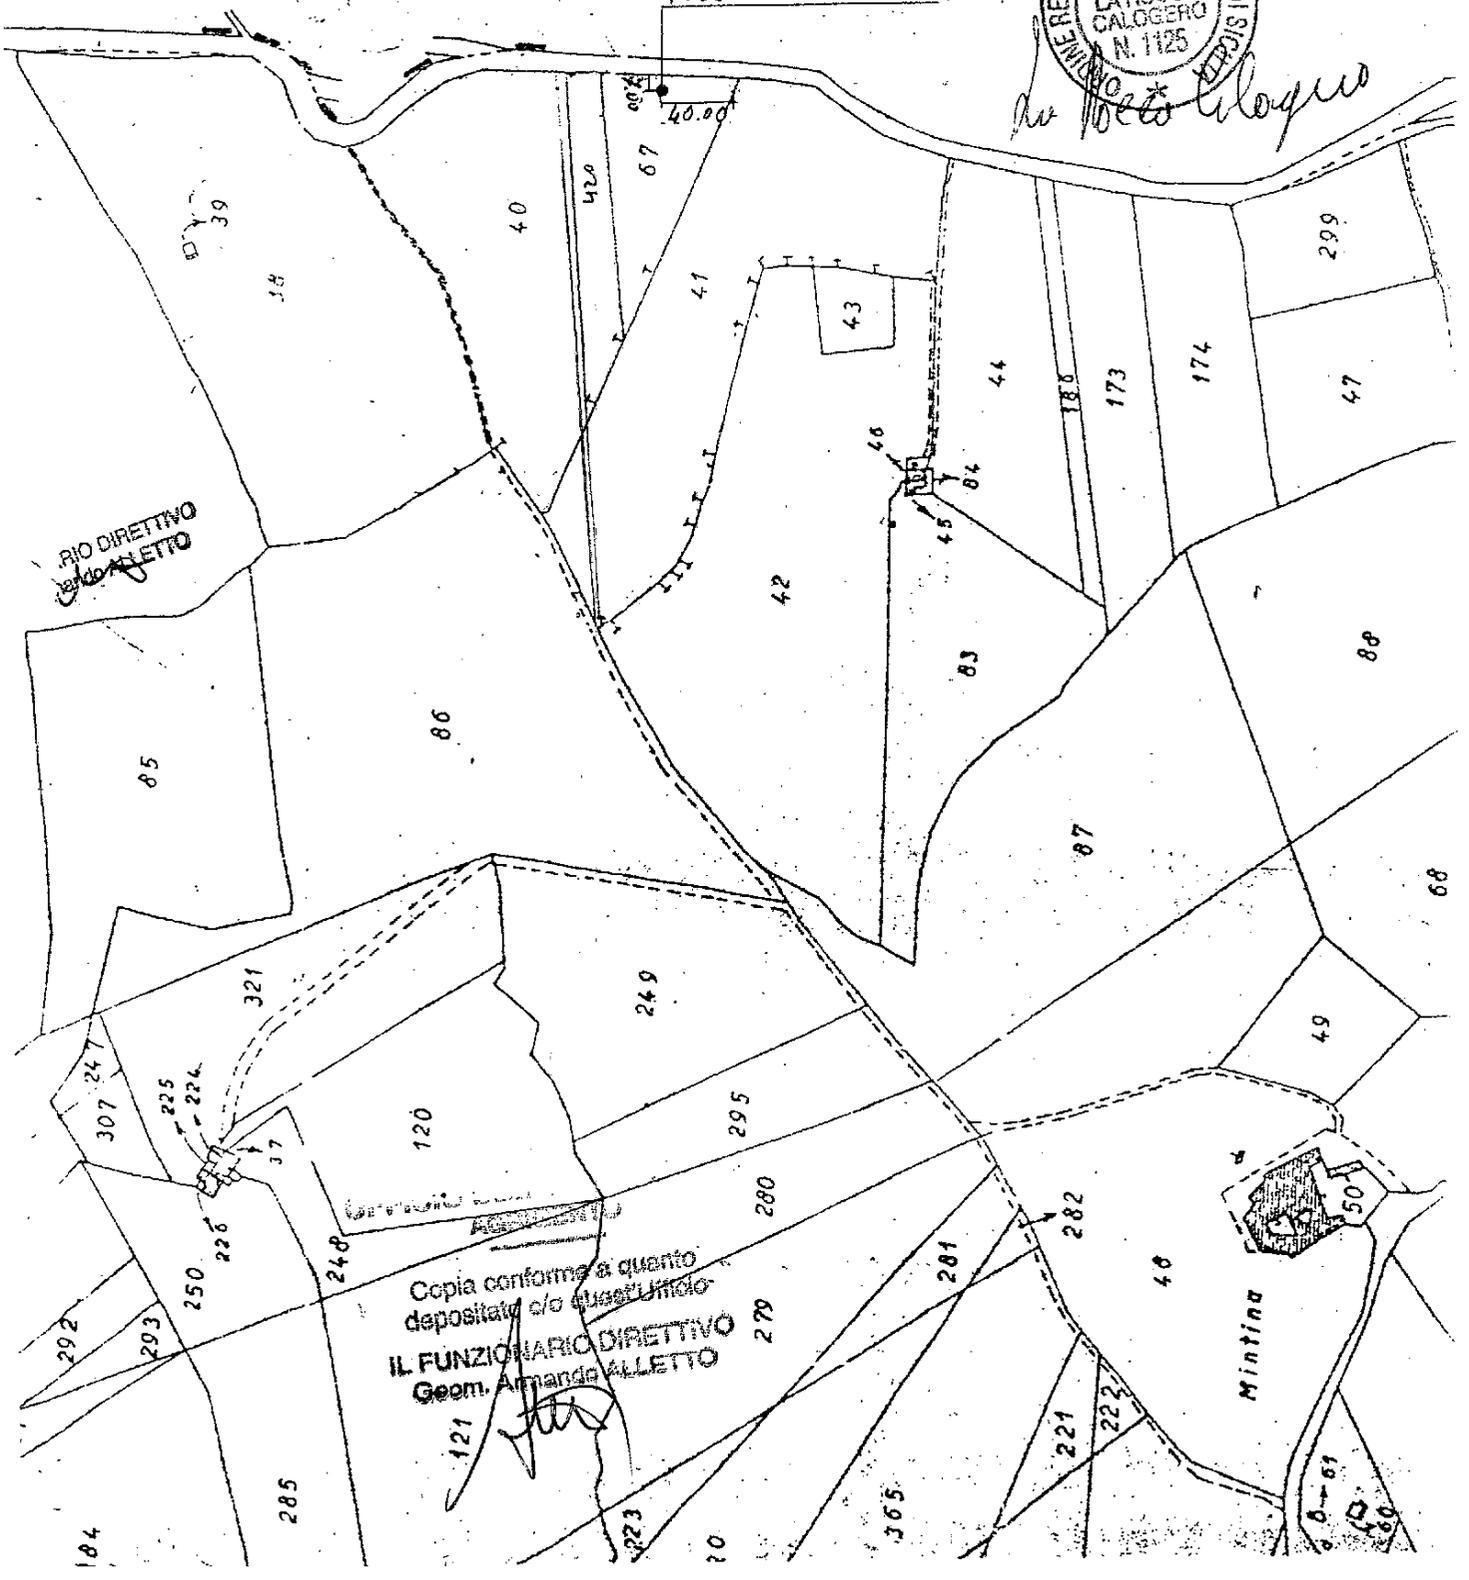

RIO DIRETTIVO

Copia conforme a quanto  
depositato in quest'Ufficio  
IL FUNZIONARIO DIRETTIVO  
Geom. Armando ALLETTO

Mintina

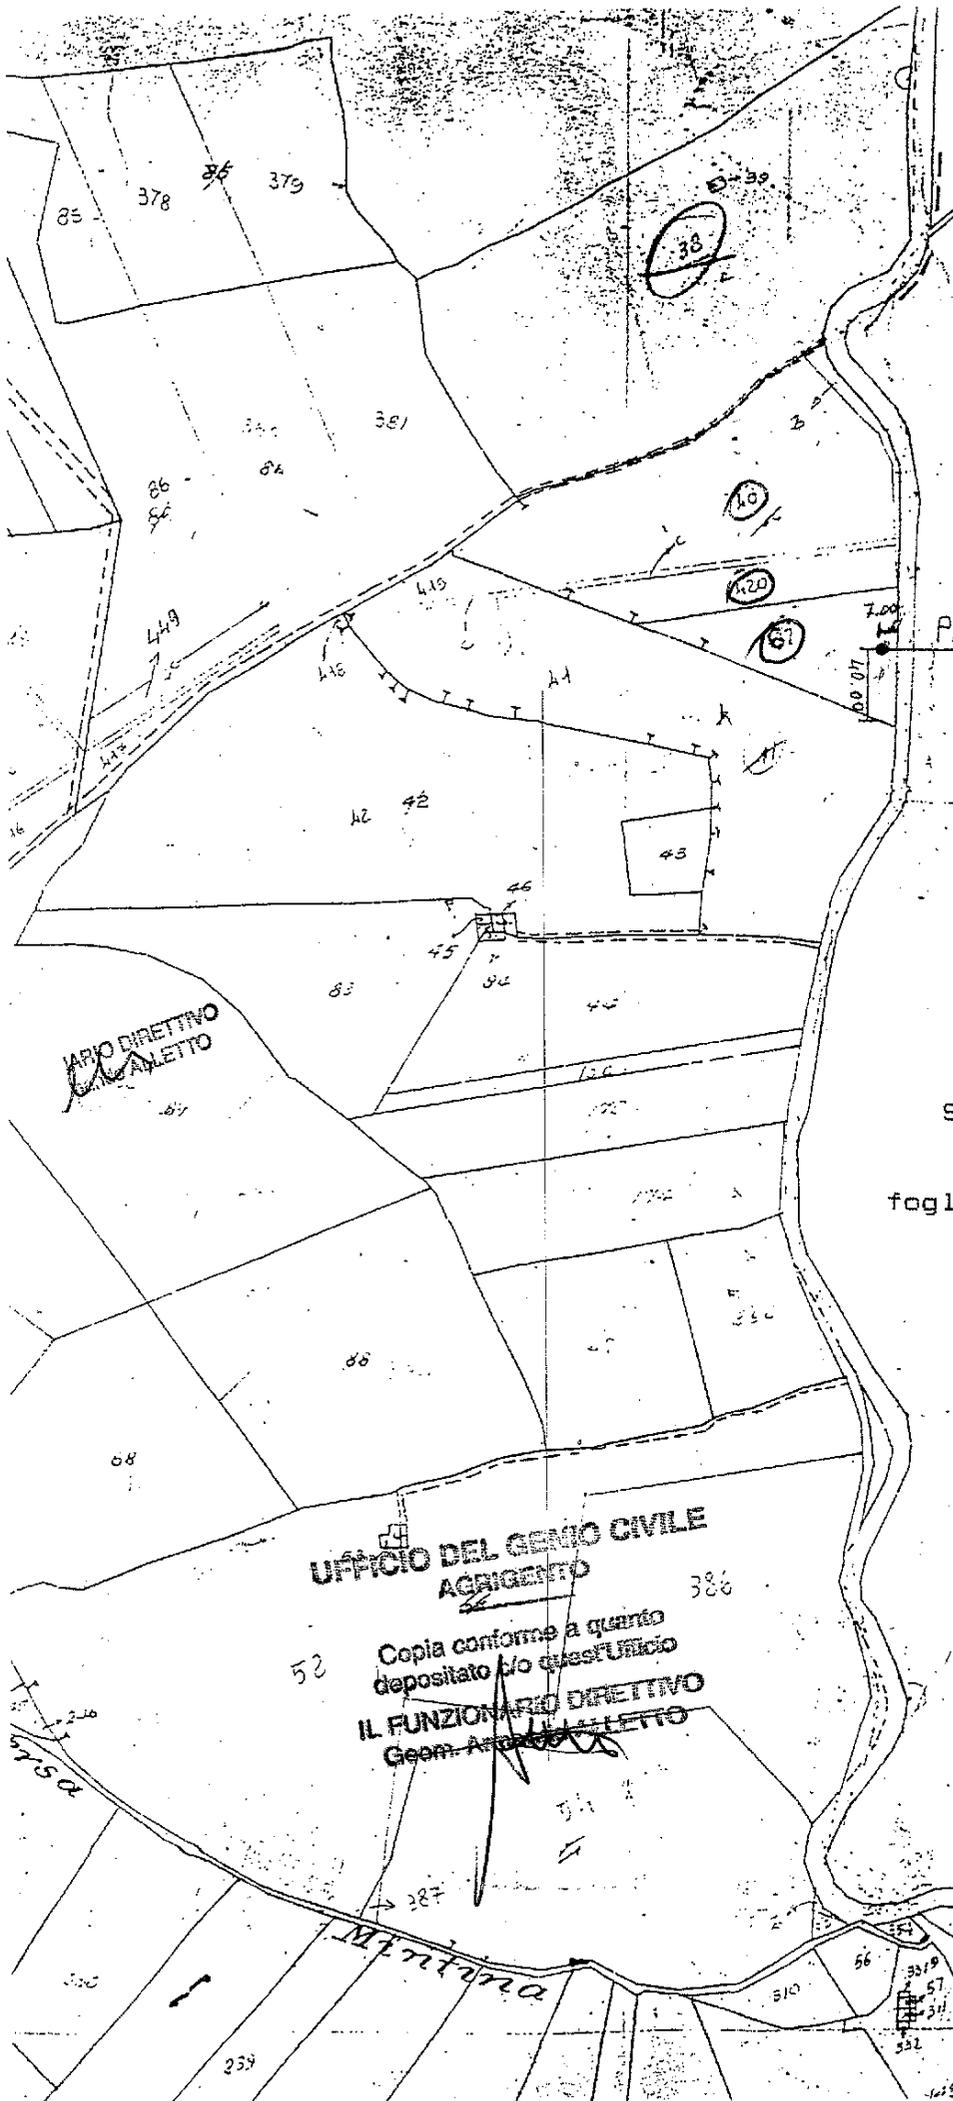

193)

F O G L I O C X I

STRALCIO PLANIMETRICO  
Scala 1:4.000

foglio n.191 part. n. 40-67  
del Comune di Naro


*[Handwritten signature]*

**UFFICIO DEL GENIO CIVILE  
AGRIGENTO**

52 Copia conforme a quanto  
depositato in quest'Ufficio  
IL FUNZIONARIO DIRETTIVO  
Geom. *[Signature]*


F O G L I O

# SCHEMA DEL POZZO

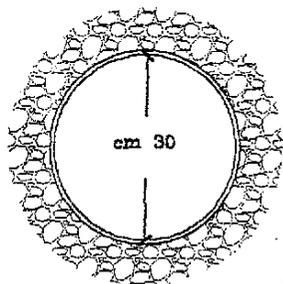

PIANTA

Scala 1 : 20

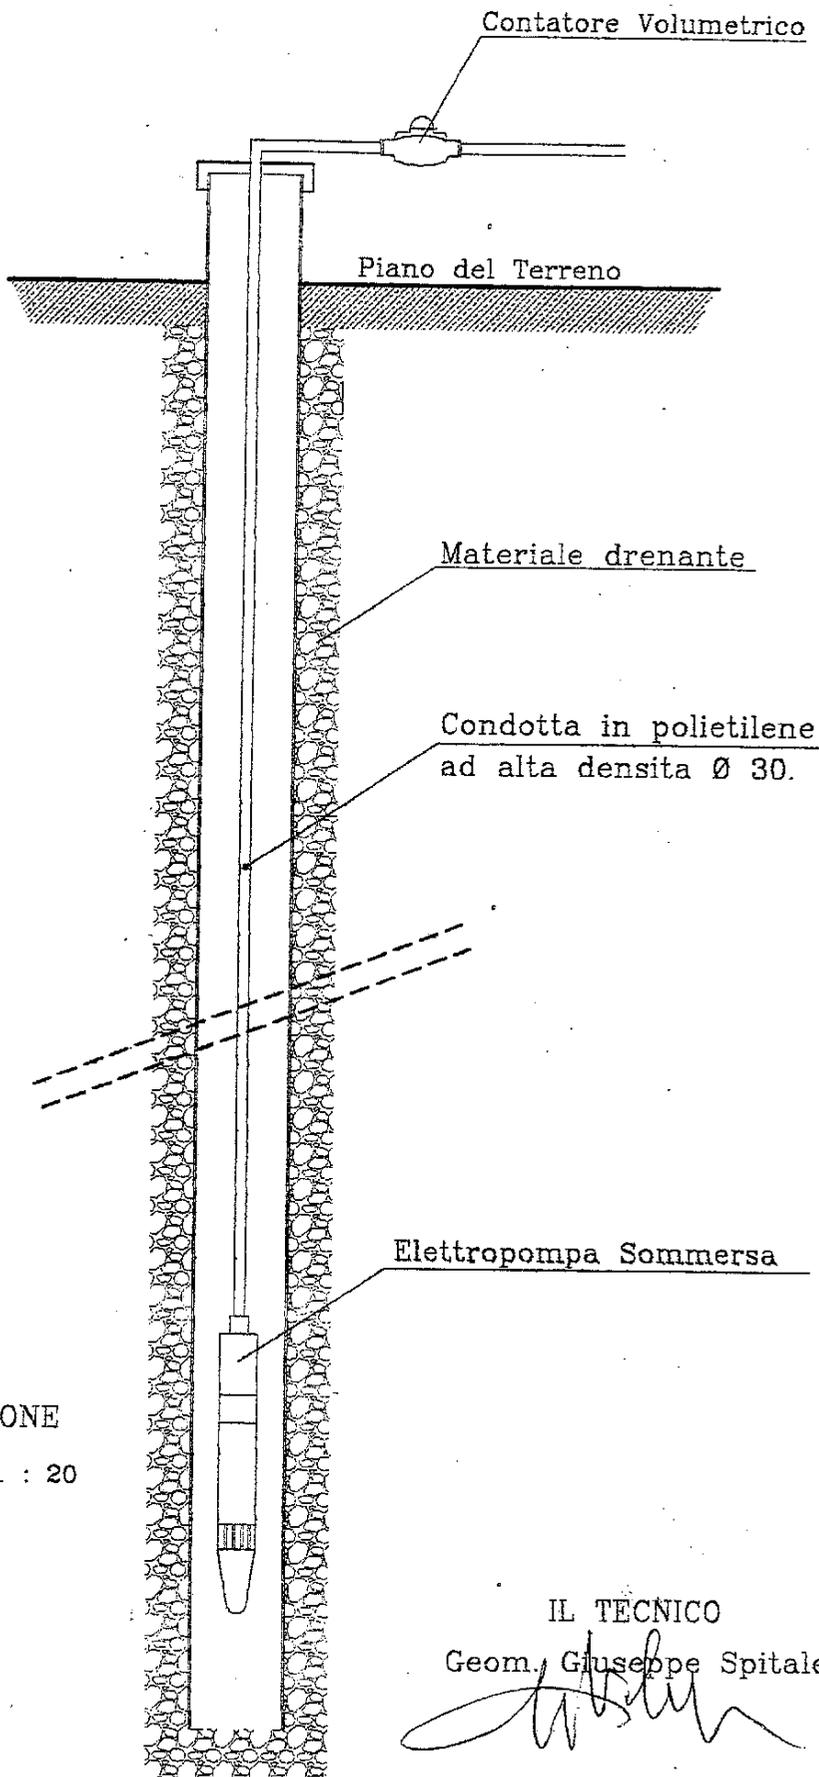

Materiale drenante

Condotta in polietilene  
ad alta densità Ø 30.

Elettropompa Sommersa

53,00

IL GEOM. CIVILE  
ARZIZIO

conforme a quanto  
stipulato in quest'Ufficio

*plus*  
CAPO DIRETTIVO  
Armando ALLETTI


SEZIONE

Scala 1 : 20

IL TECNICO

Geom. Giuseppe Spitaleri



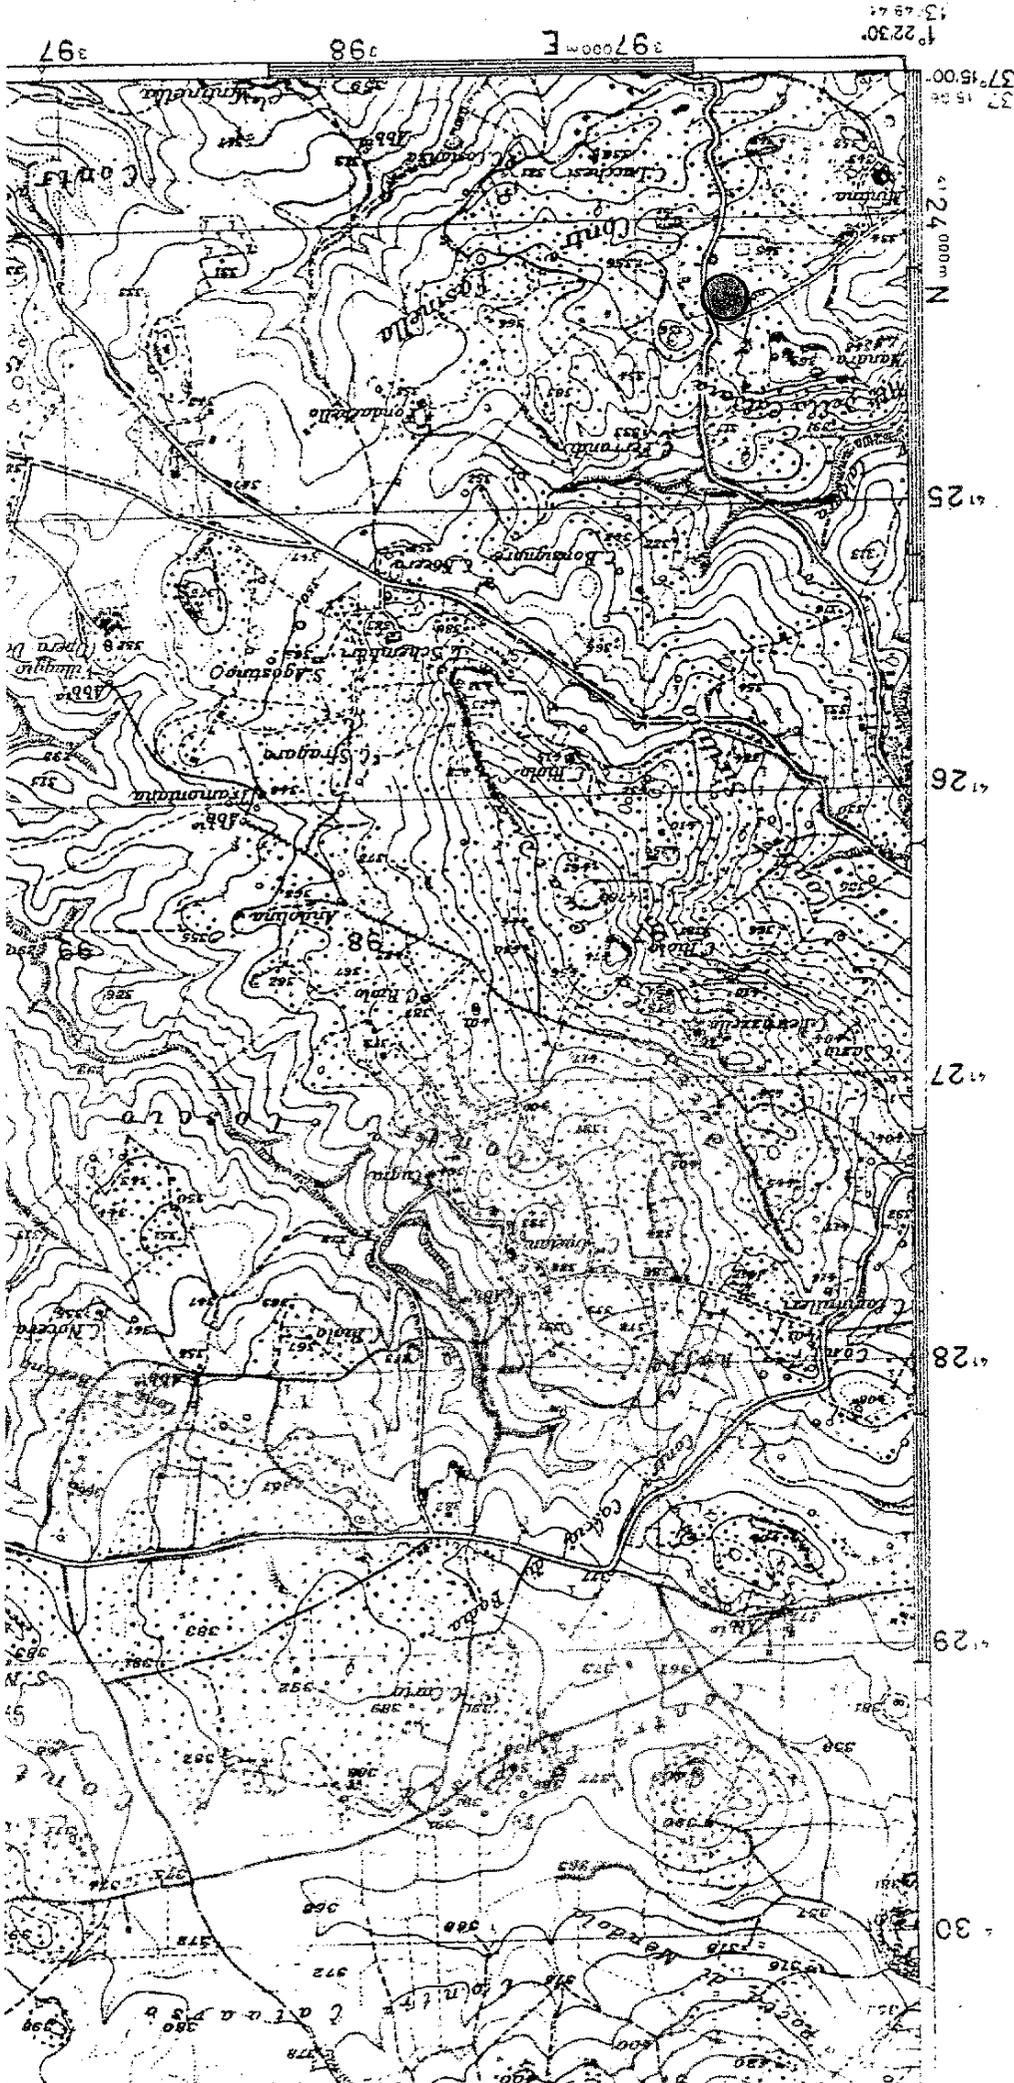

CARTA D'ITALIA ALLA SCALA DI 1:25 000  
 ITALY 1:25 000  
 FOGLIO N.º 271  
 QUADRANTE: I  
 ORIENTAMENTO: N.E. CAMPOBELLO DI GROTTE

X: 396684.569  
 Y: 4126059.403  
 ZONE: 37

*Seccia S. G. A.*

