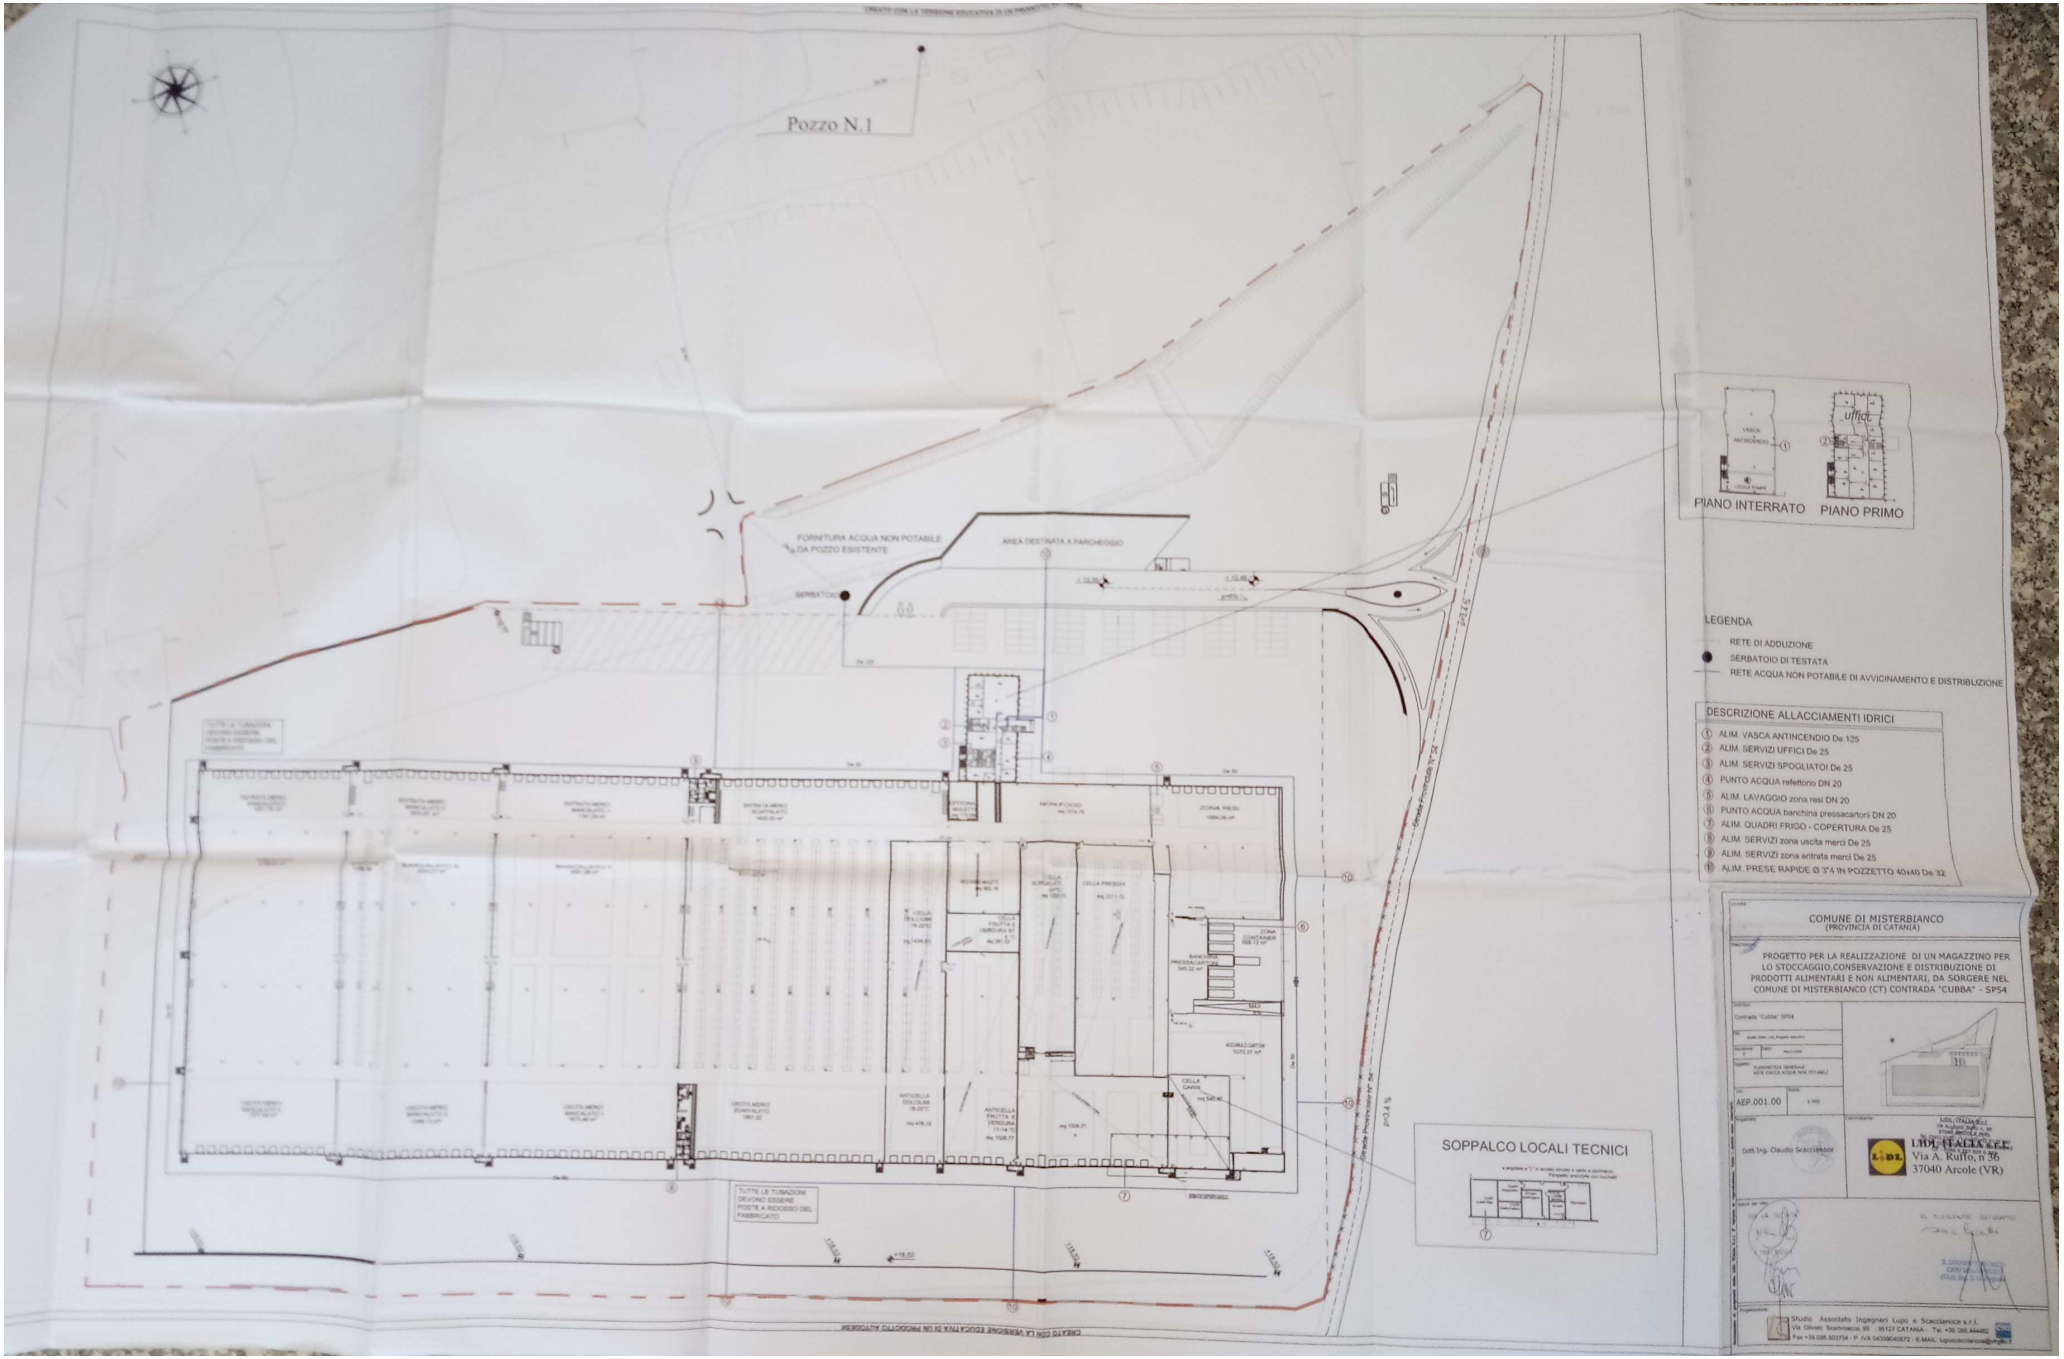
Pozzo N.1
FORNITURA ACQUA NON POTABILE DA POZZO ESISTENTE
AREA DESTINATA A PARCHEGGIO
SERBATOIO
TUTTE LE TUBAZIONI DEVONO ESSERE POSTE A RIDOSSO DEL FABBRICATO
PIANO INTERRATO
PIANO PRIMO
LEGENDA
RETE DI ADDUZIONE
SERBATOIO DI TESTATA
RETE ACQUA NON POTABILE DI AVVICINAMENTO E DISTRIBUZIONE
DESCRIZIONE ALLACCIAMENTI IDRICI
1 ALIM. VASCA ANTINCENDIO De 125
2 ALIM. SERVIZI UFFICI De 25
3 ALIM. SERVIZI SPOGLIATOI De 25
4 PUNTO ACQUA refettorio DN 20
5 ALIM. LAVAGGIO zona resi DN 20
6 PUNTO ACQUA banchina pressacartoni DN 20
7 ALIM. QUADRI FRIGO - COPERTURA De 25
8 ALIM. SERVIZI zona uscita merci De 25
9 ALIM. SERVIZI zona entrata merci De 25
11 ALIM. PRESE RAPIDE Ø 3"4 IN POZZETTO 40x40 De 32
SOPPALCO LOCALI TECNICI
COMUNE DI MISTERBIANCO
(PROVINCIA DI CATANIA)
PROGETTO PER LA REALIZZAZIONE DI UN MAGAZZINO PER LO STOCCAGGIO,CONSERVAZIONE E DISTRIBUZIONE DI PRODOTTI ALIMENTARI E NON ALIMENTARI, DA SORGERE NEL COMUNE DI MISTERBIANCO (CT) CONTRADA "CUBBA" - SP54
Contrada "Cubba" SP54
AEP.001.00
Dott.Ing. Claudio Scaccianoce
LIDL ITALIA S.r.l.
Via A. Ruffo, n 36
37040 Arcole (VR)
Studio Associato Ingegneri Lupo e Scaccianoce s.r.l.
Via Olivelo Scammacca, 95 - 95127 CATANIA - Tel. +39 095.444482
Fax +39 095.501734 - P. IVA 04359040872 - E-MAIL: luposcacianoce@virgilio.it