



Regione Siciliana
Assessorato Infrastrutture e Mobilità
Dipartimento Infrastrutture, Mobilità e Trasporti
UFFICIO DEL GENIO CIVILE
CALTANISSETTA

OGGETTO: Progettazione di Servizio e di Fornitura (comma 14 art.23 D_lgs n. 50/2016 Codice dei contratti pubblici) relativo alla "Manutenzione per il ripristino, verifica ed adeguamento della funzionalità degli impianti antincendio impianti automatici di rilevazione segnalazione di allarme e impianti di spegnimento automatico a gas degli Archivi dell'Ufficio del Genio Civile di Caltanissetta ubicati al Piano Terra e nel piano Sottotetto dell'Edificio sede del Genio Civile, manutenzione service porte tagliafuoco ed uscite di emergenza e manutenzione estintori a Polvere ed a CO2 previa revisione degli stessi al fine di garantire la protezione dell'Edificio dagli incendi sede dell'UFFICIO del GENIO CIVILE di CALTANISSETTA sito nella via Rosso di San Secondo n°39 - CALTANISSETTA".

Il Progetto di Servizio e di Fornitura relativo alla Manutenzione di cui in oggetto è prioritario per il rinnovo del Certificato di Prevenzione Incendi rilasciato dal Comando Provinciale dei Vigili del Fuoco di Caltanissetta perché scaduto nell'ottobre del 2015. Tale progetto rientra tra quelle attività che hanno lo scopo di asseverare al dettato normativo di cui al **D_lgs 81/08 e smi TU in materia di Tutela della Salute e della Sicurezza nei posti di Lavoro.**

L'edificio del Genio Civile è ubicato nella zona Nord dell'abitato della città di Caltanissetta con ingresso principale prospiciente al n°39 di via Rosso di San Secondo; confina a Sud-est con il Liceo Ginnasio/Classico "Ruggero Settimo", a nord-ovest con l'immobile sede "INAIL" ed a nord con un cortile interno direttamente collegato con via Gorizia, pertanto il fabbricato sede dell'Ufficio costituisce un isolato a se stante.



Vista Aerea sito Ufficio - via Rosso di San Secondo



Planimetria – ubicazione UFFICIO

L'intero edificio è composto da **un piano terra seminterrato, adibito ad archivi**, da un piano rialzato (in parte seminterrato), da quattro piani fuori terra e piano attico con terrazzo da via Gorizia destinati ad Ufficio. La copertura è a falde tipologia "padiglione" con tegole marsigliese per il corpo principale mentre la copertura è piana per il piano attico. L'immobile, realizzato negli anni 50' è stato costruito in muratura di pietrame dello spessore di cm 60, oltre intonaco interno ed esterno; il collegamento verticale è garantito da una scala elicoidale per il corpo principale, che collega il piano rialzato con il piano primo ed il piano secondo, e da una scala a pianta rettangolare a tre rampe, con vano ascensore

Servizio Provinciale Ufficio del Genio Civile di Caltanissetta, Via Rosso di San Secondo, 39 - 93100 Caltanissetta - tel. 0934.5393311 - e-mail: geniociviled@regione.sicilia.it - pecmail: geniociviled@cetmail.regione.sicilia.it - www.regione.sicilia.it/lavoripubblici/geniociviled

Dirigente Responsabile del S.P.G.C.C.L Arch. La Mendola Salvatore - email: salvatore.lamendola@regione.sicilia.it

Servizio di Prevenzione e Protezione:

RSP: Funzionario Direttivo incaricato istruttoria: Arch. Campa Piero - email: piero.campa@regione.sicilia.it - tel. 09345393517

ASPP: Collaboratore Geom. Randazzo Giovanni - email: giovanni.randazzo@regione.sicilia.it - tel. 0934.5393470

Ufficio Relazioni con il Pubblico (U.R.P.) - Responsabile dirigente U.O. 01 Dott. Lonobile Pietro - email: pietro.lonobile@regione.sicilia.it - tel. 0934.5393523

Orario e giorni ricevimento: lun. ven. 9.00 - 13.00, mer. 15.30 - 17.30.


centrale, collegante i locali compresi tra il piano rialzato e il quarto piano; il collegamento verticale è garantito altresì da un altro ascensore posto nel corpo basso principale, pertanto gli impianti di risalita automatica in totale sono 2.

Gli ARCHIVI oggetto della Manutenzione sono 3 di cui 2 (a) posti al piano terra seminterrato, e sono dotati di porte tagliafuoco con uscita diretta verso l'esterno su via Rosso di San Secondo, ed 1 (b) nel sottotetto del corpo principale dell'edificio dell'Ufficio, che è il corpo basso.


a) Gli ARCHIVI del piano terra seminterrato sono stati dotati con perizia e successiva variante datata 9/06/98 di impianto di Spegnimento Automatico (Sistemi di rilevazione e comando, di allarme e Sistema di spegnimento) a gas NAF SIII (rif. Normativa N.E.P.A. 2001), a protezione dei locali archivi; per tale impianto è stata rilasciata dichiarazione di conformità dell'impianto alla regola d'arte in data 07/06/2001.

GLI STESSI ARCHIVI sono stati oggetto di nuovi lavori e nuova perizia datata 23/01/2009; l'intervento manutentivo ha previsto la sostituzione dell'impianto fisso di spegnimento automatico a NAF SIII con un sistema di spegnimento automatico che utilizza gas inerte Argon IG-01 con la tecnica della saturazione uniforme totale.

b) L'ARCHIVIO del sottotetto dotato anch'esso, in un primo momento, di impianto di spegnimento automatico, ed oggetto di SCIA presso il Comando VV F di Caltanissetta datata 30/8/2013, con nostra nota del 28/4/2017 prot.9423 è stato declassato ad "attività 34" DPR 151/2011 – quantitativo di carta in plichi inferiore a 5000 kg – pertanto necessita oggi della sola manutenzione che riguarda il sistema di impianto rilevazione segnalazione ed allarme.

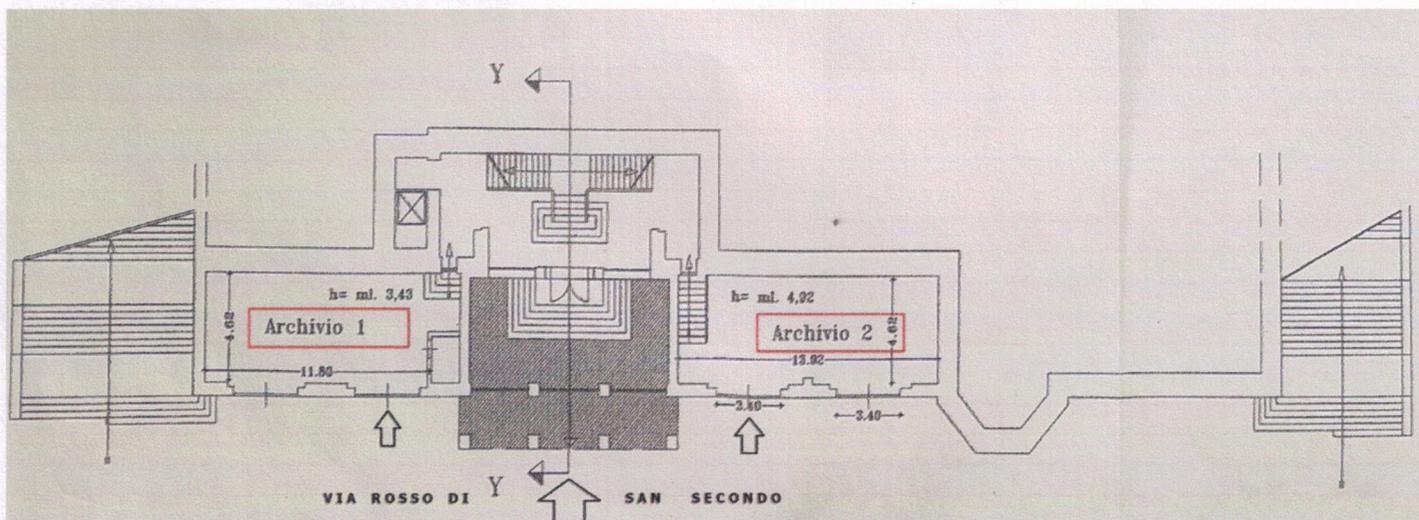

PIANTA PIANO TERRA SEMINTERRATO

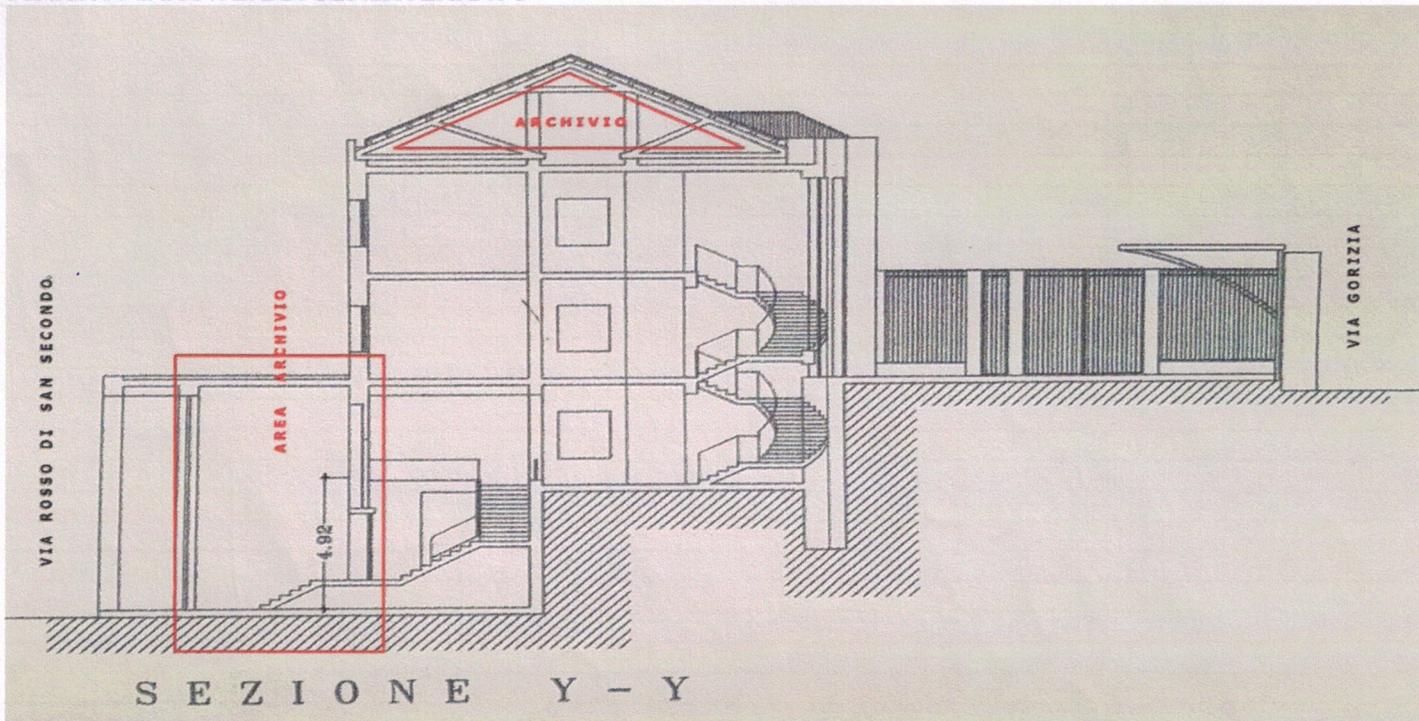

SEZIONE Y - Y

Servizio Provinciale Ufficio del Genio Civile di Caltanissetta, Via Rosso di San Secondo, 39 - 93100 Caltanissetta - tel. 0934.5393311 - e-mail: geniociviled@regione.sicilia.it - pecmail: geniociviled@cetmail.regione.sicilia.it - www.regione.sicilia.it/lavoripubblici/geniociviled

Dirigente Responsabile del S.P.G.C.Cl Arch. La Mendola Salvatore - email: salvatore.lamendola@regione.sicilia.it

Servizio di Prevenzione e Protezione:

RSPP: Funzionario Direttivo incaricato istruttoria: Arch. Campa Piero - email: piero.campa@regione.sicilia.it - tel. 09345393517

ASPP: Collaboratore Geom. Randazzo Giovanni - email: giovanni.randazzo@regione.sicilia.it - tel. 0934.5393470

Ufficio Relazioni con il Pubblico (U.R.P.) - Responsabile dirigente U.O. 01 Dott. Lonobile Pietro - email: pietro.lonobile@regione.sicilia.it - tel. 0934.5393523

Orario e giorni ricevimento: lun. ven. 9.00 - 13.00, mer. 15.30 - 17.30.