



PROSPETTO PRINCIPALE

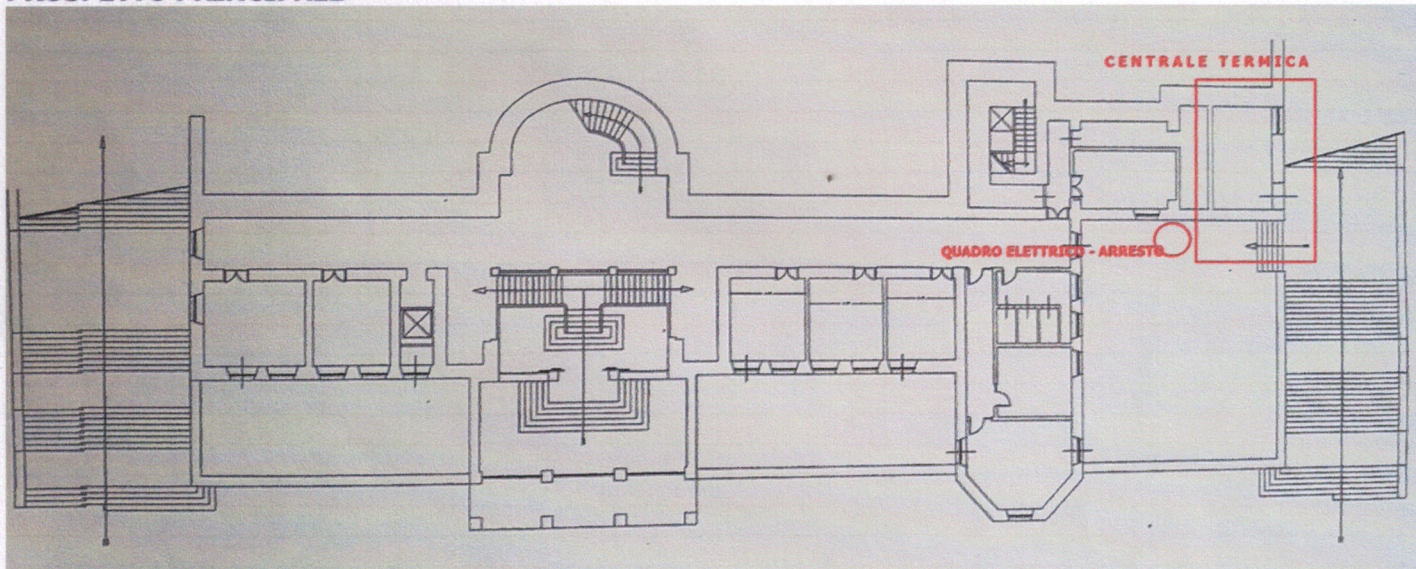


PIANTA PIANO RIALZATO

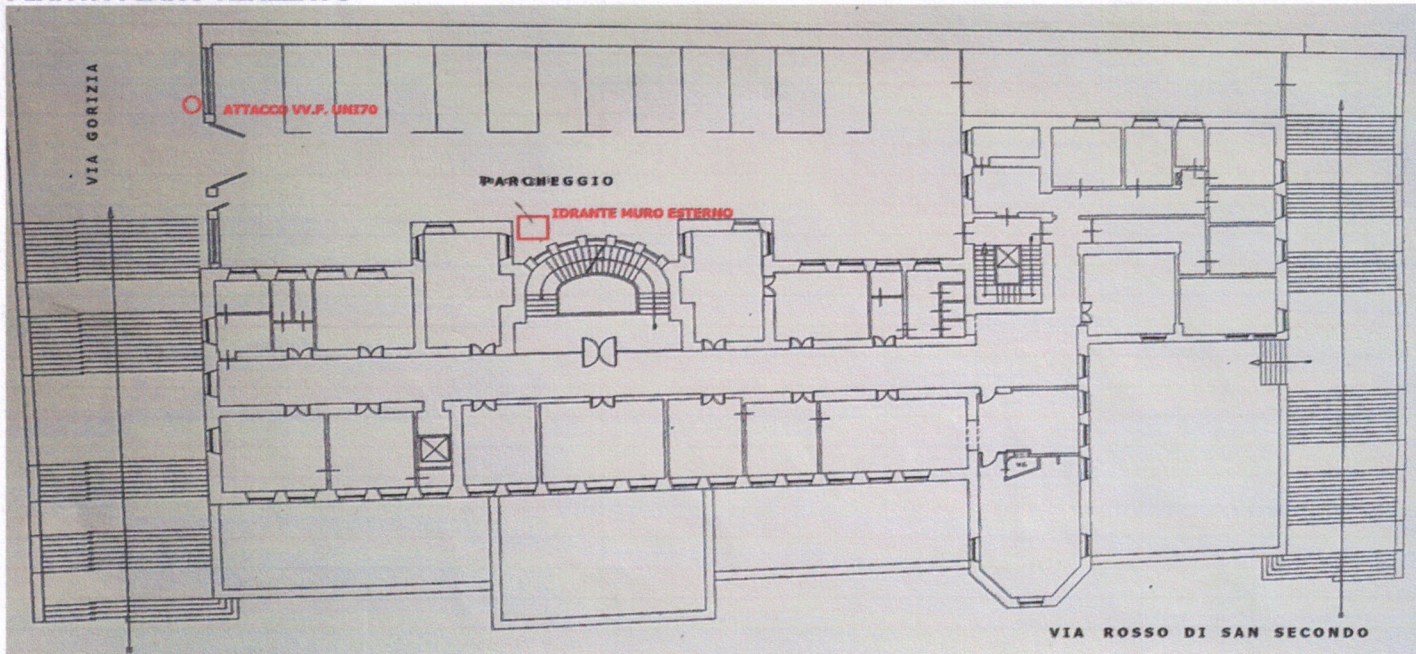


PIANTA PIANO PRIMO

Servizio Provinciale Ufficio del Genio Civile di Caltanissetta, Via Rosso di San Secondo, 39 - 93100 Caltanissetta - tel. 0934.5393311 - e-mail: geniociviled@regione.sicilia.it - pecmail: geniociviled@cetmail.regione.sicilia.it - www.regione.sicilia.it/lavoripubblici/geniociviled
 Dirigente Responsabile del S.P.G.C.Cl. Arch. La Mendola Salvatore - email: salvatore.lamendola@regione.sicilia.it
 Servizio di Prevenzione e Protezione:
 RSPP: Funzionario Direttivo incaricato Istruttoria: Arch. Campa Piero - email: piero.campa@regione.sicilia.it - tel. 09345393517
 ASPP: Collaboratore Geom. Randazzo Giovanni - email: giovanni.randazzo@regione.sicilia.it - tel. 0934.5393470
 Ufficio Relazioni con il Pubblico (U.R.P.) - Responsabile dirigente U.O. 01 Dott. Lonobile Pietro - email: pietro.lonobile@regione.sicilia.it - tel. 0934.5393523
Orario e giorni ricevimento: lun. ven. 9.00 - 13.00, mer. 15.30 - 17.30.

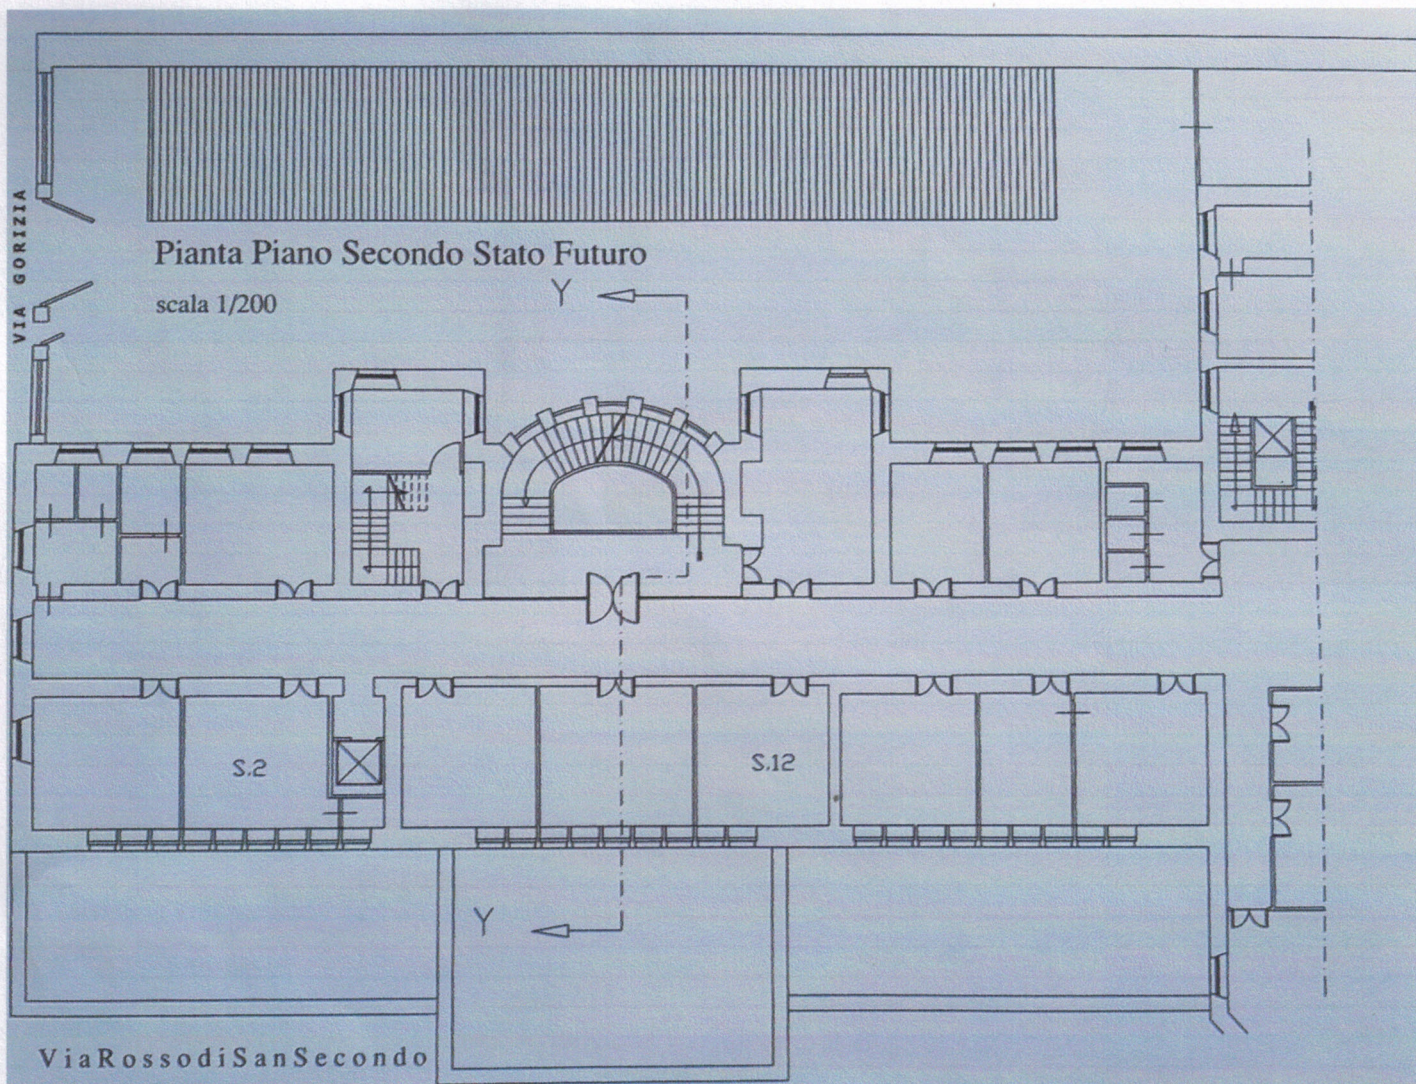

PIANTA PIANO SECONDO

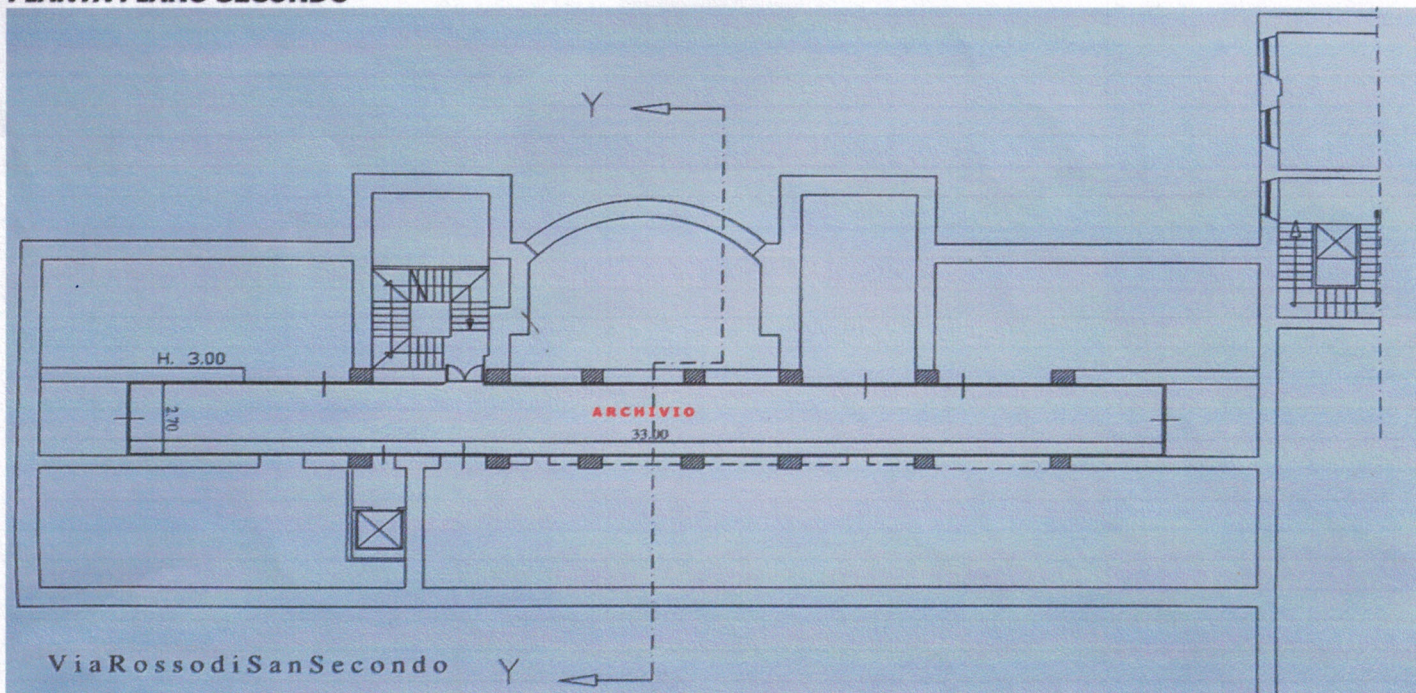

PIANTA PIANO SOTTOTETTO