



PROFILO

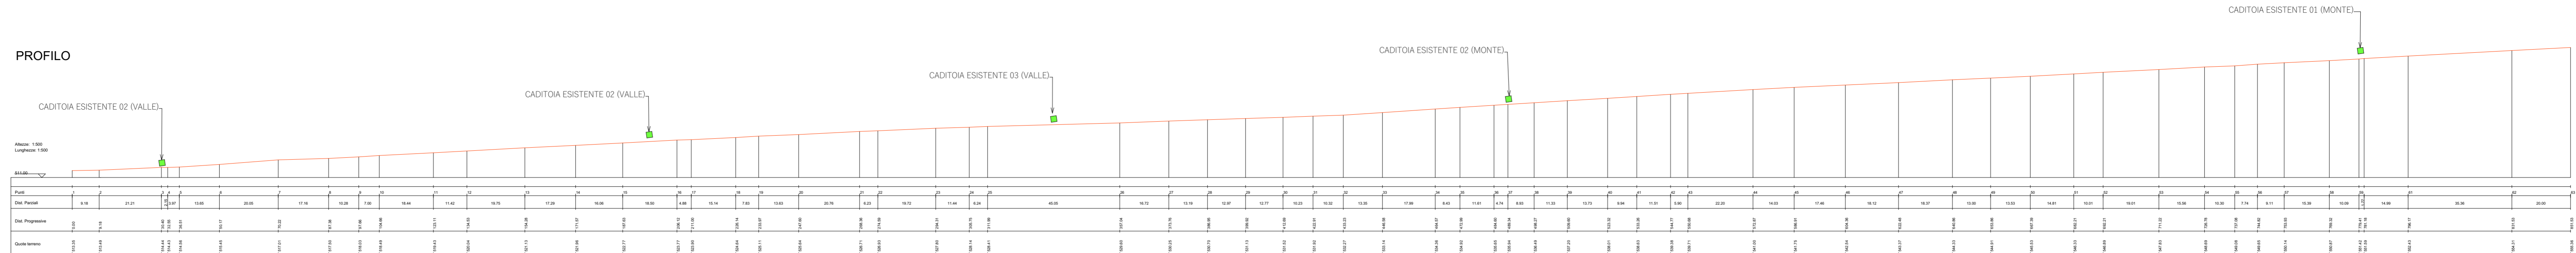

Palazzolo Acreide

PROFILO

Giarratana

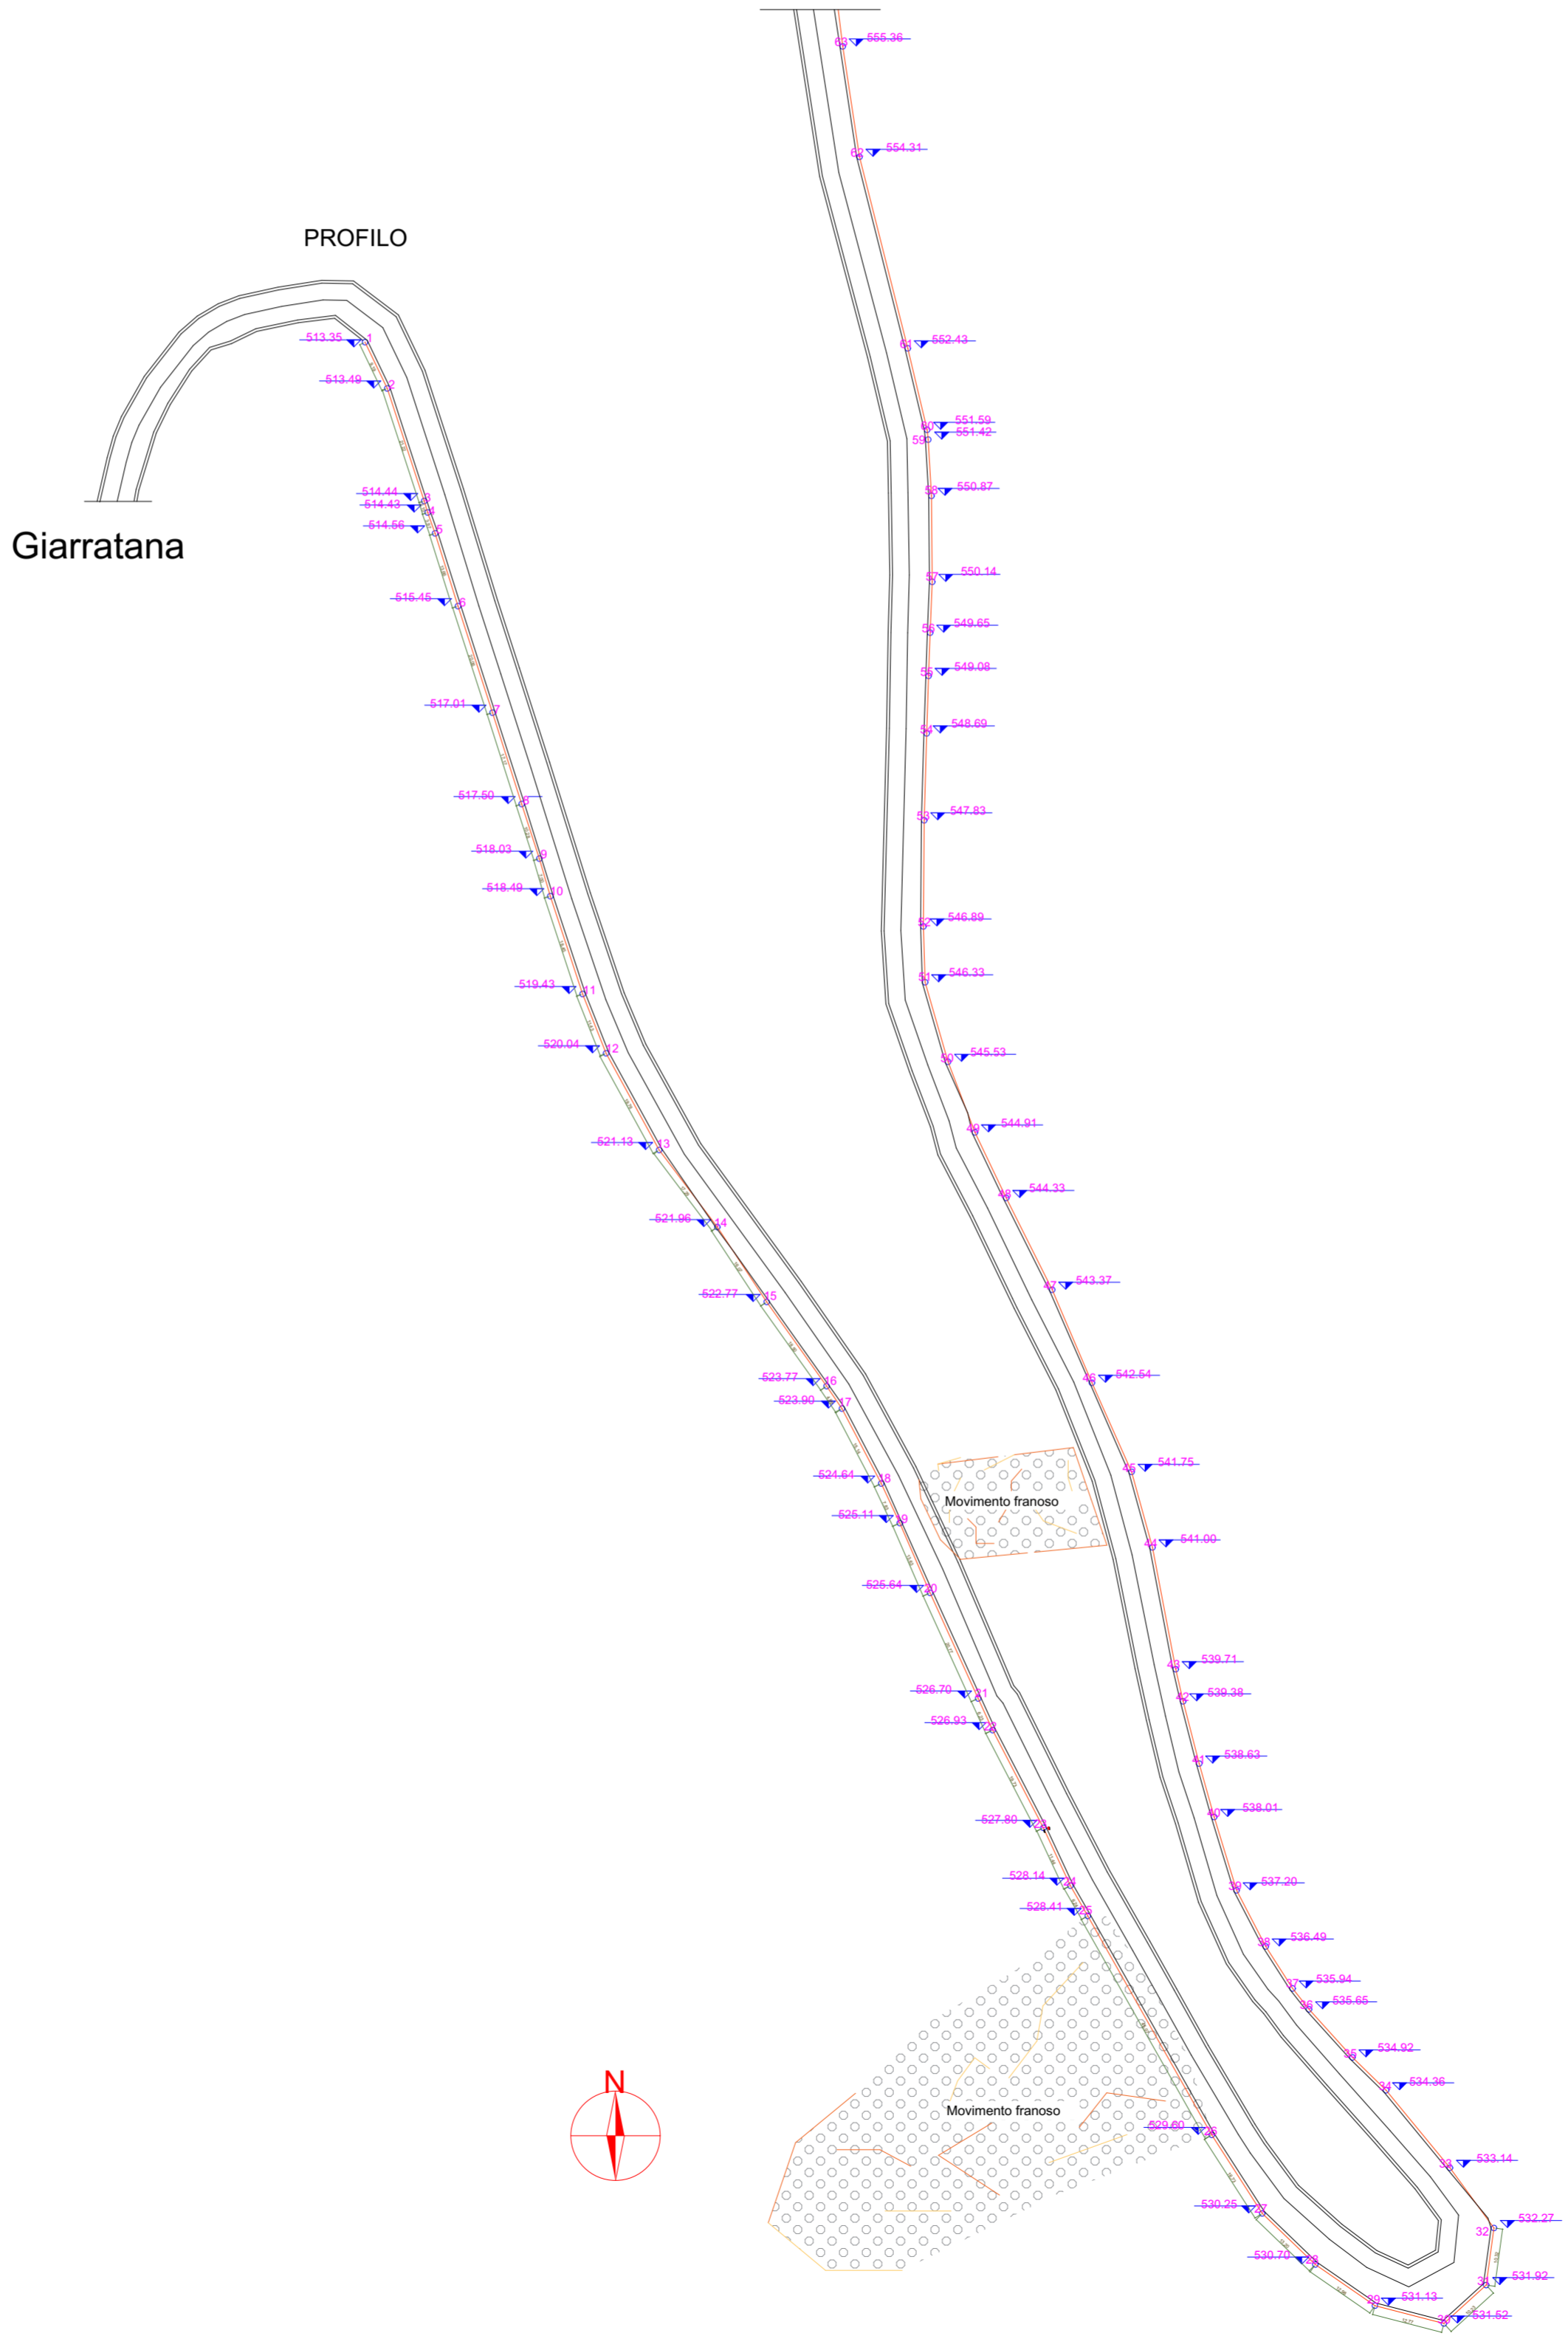


PROVINCIA REGIONALE DI SIRACUSA – OGGI LIBERO
CONSORZIO COMUNALE DI SIRACUSA


DIPARTIMENTO REGIONALE TECNICO
UFFICIO DEL GENIO CIVILE DI SIRACUSA

STRADA PROVINCIALE SP 23
INTERVENTO STRUTTURALE DEL CORPO STRADALE E DELLE OPERE
D'ARTE DELLA SP 23 PALAZZOLO - GIARRATANA

STRALCIO ESECUTIVO
DEL PROGETTO GENERALE
 VALIDATO IL 03/08/2020
(ai sensi dell'art.23, comma 8 D.gs. 50/2016)

PROFILO LONGITUDINALE
DATA PROGETTO

| | | | | | |
|------|--------|------|------------|-----|--------|
| FASE | AMBITO | TIPO | N° / SIGLA | REV | SCALA |
| PE | STRAL | TAV | 01.9 | A | 1:1000 |

| Rev. | DATA | EMMISSIONE | DESCRIZIONE | VIGORE | STATO |
|------|------|------------|-------------|--------|-------|
| | | | | | |

| | |
|---|--|
| RESPONSABILE UNICO DEL PROCEDIMENTO Ing. Ranieri Meloni <i>R. Meloni</i> | |
| PROGETTISTA Arch. Roberto Bianchi <i>R. Bianchi</i> | |
| COLLABORATORI ALLA PROGETTAZIONE Arch. Gino Montecchi <i>G. Montecchi</i> Geom. Paolo Ortisi <i>P. Ortisi</i> Geom. Raffaele Avallone <i>R. Avallone</i> | |

VISTI E APPROVAZIONI