PROVINCIA REGIONALE DI SIRACUSA – OGGI LIBERO
CONSORZIO COMUNALE DI SIRACUSA

DIPARTIMENTO REGIONALE TECNICO
UFFICIO DEL GENIO CIVILE DI SIRACUSA

STRADA PROVINCIALE SP 23

INTERVENTO STRUTTURALE DEL CORPO STRADALE E DELLE OPERE D'ARTE DELLA SP 23 PALAZZOLO - GIARRATANA

STRALCIO ESECUTIVO DEL PROGETTO GENERALE

VALIDATO IL 03/08/2020

PLANIMETRIA PROGETTO-OPERE STRUTTURALI DI CONTENIMENTO

DATA PROGETTO

FASE	AMBITO	TIPO	N° / SIGLA	REV	SCALA
PE	STRAL	TAV	01.18	A	1:1000

Rev.	DATA	DESCRIZIONE	STATO
A		EMISSIONE	VIGORE

RESPONSABILE UNICO DEL PROCEDIMENTO
Ing. Ranieri Meloni

PROGETTISTA
Arch. Roberto Bianchi

COLLABORATORI ALLA PROGETTAZIONE
Arch. Gino Montecchi
Geom. Paolo Ortisi
Geom. Raffaele Avallone

VISTI E APPROVAZIONI

LEGENDA
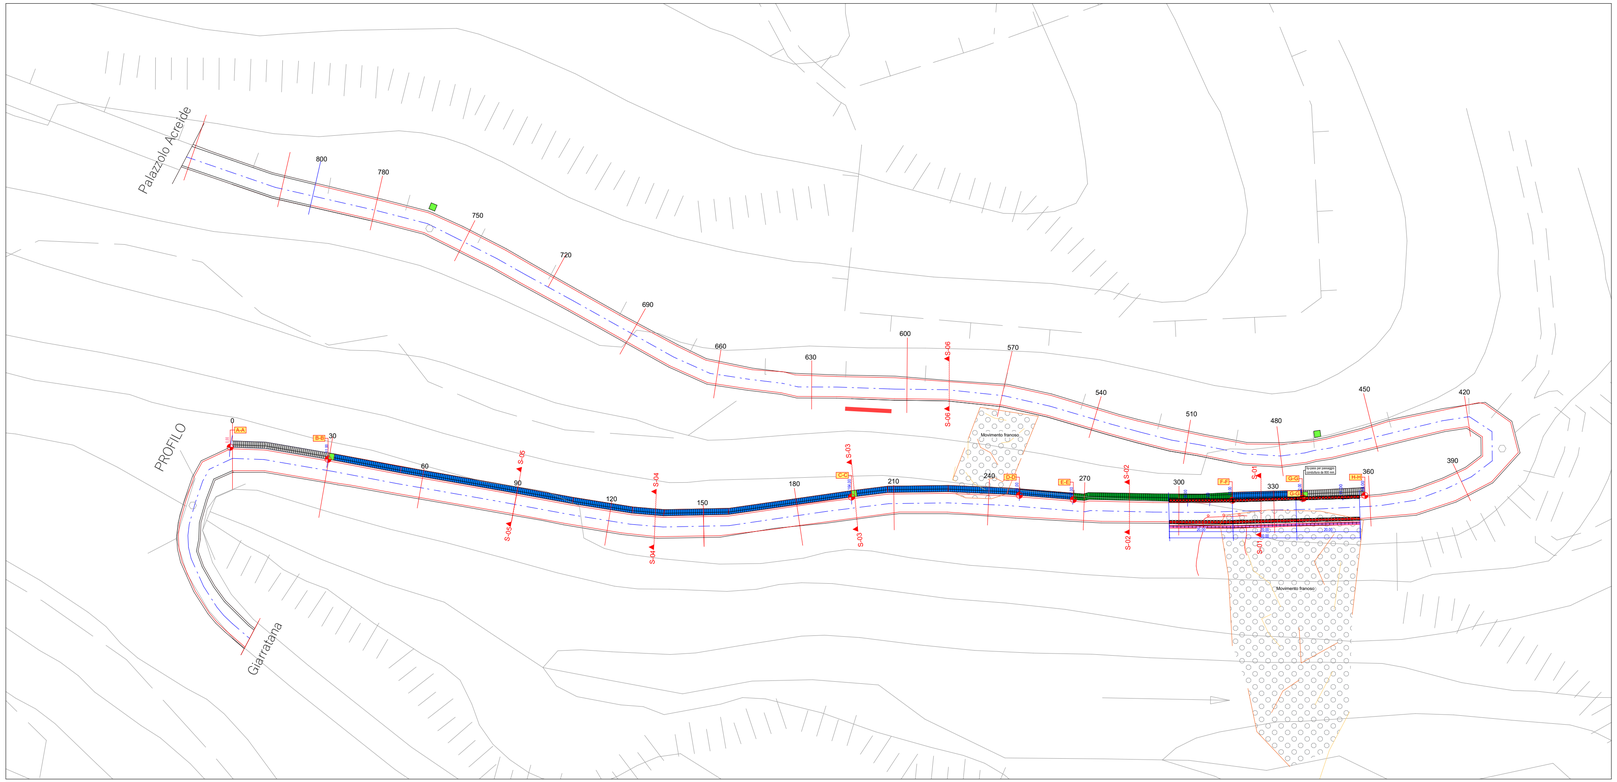
- Palificata n° 6 paratie da 20 mt. ;pali diametro 80 cm con lunghezza di 1200 cm.
- Strada oggetto di intervento
- Asse stradale
- Muro di contenimento
- Pozzetto di raccolta acqua piovana dim. 180 x 200
- 810 Progressiva stradale (metri lineari)
- E.R. Punti rilevati individuazione opere di contenimento
- Muri esistenti
- Opere di sostegno Esistenti da demolire e ricostruire
- Gabbioni esistenti
- Gabbioni in progetto da realizzare