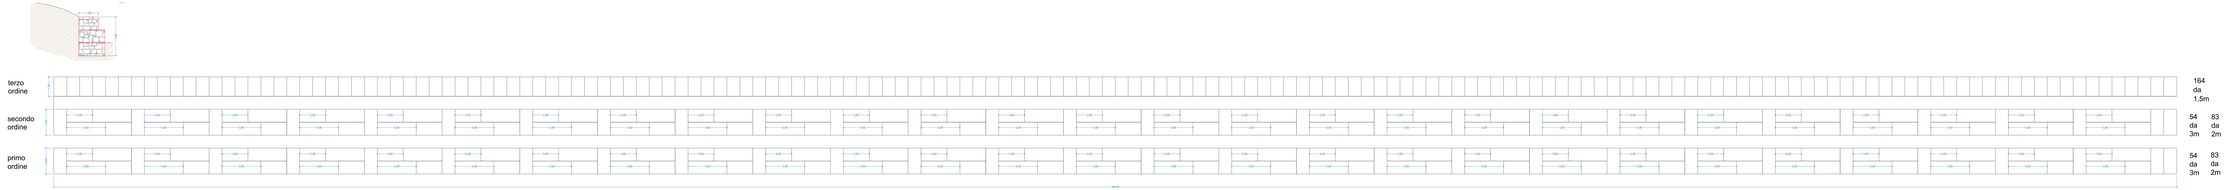

TRATTO DALLA SEZ. B-B ALLA SEZ. C-C M.L. 164.00

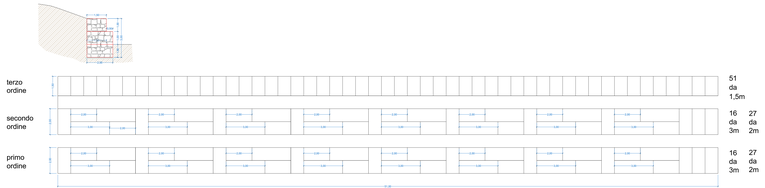

TRATTO DALLA SEZ. C-C ALLA SEZ. D-D M.L. 51.00

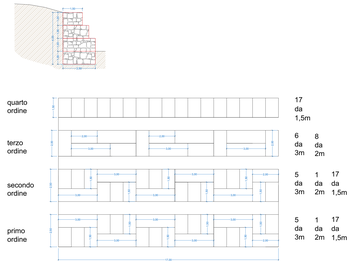

TRATTO DALLA SEZ. D-D ALLA SEZ. E-E
M.L. 17.00

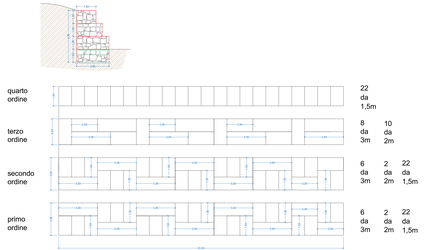

TRATTO DALLA SEZ. F-F ALLA SEZ. G-G
M.L. 22.00

PROVINCIA REGIONALE DI SIRACUSA - OGGI LIBERO CONSORZIO COMUNALE DI SIRACUSA

DIPARTIMENTO REGIONALE TECNICO
UFFICIO DEL GENIO CIVILE DI SIRACUSA

STRADA PROVINCIALE SP 23

INTERVENTO STRUTTURALE DEL CORPO STRADALE E DELLE OPERE D'ARTE DELLA SP 23 - PALAZZOLO - GIARRATANA

STRALCIO ESECUTIVO
DEL PROGETTO GENERALE
VALIDATO IL 03/08/2020

ESECUTIVI-OPERE STRUTTURALI DI CONTENIMENTO - GABBIONI

DATA PROGETTO:

CODE	DISCIPLINE	TYPE	PROGRESSIVE	REV.	SCALE
PE	STRAL	TAV	01.20	A	1:100

REV.	DATE	DESCRIPTION	CHECKED BY

RESPONSABILE UNICO DEL PROCEDIMENTO
Ing. Rosario Molinar

PROGETTISTA
Arch. Roberto Busacca

COLLABORATORI ALLA PROGETTAZIONE
Arch. Gian Mimmuccio
Geom. Paolo Ferro
Geom. Raffaele Avellone

VISTI E APPROVAZIONI