



PALIFICAZIONE IN PROGETTO LATO MONTE


PARATIA DI COMPLESSIVI 60,00 MT.

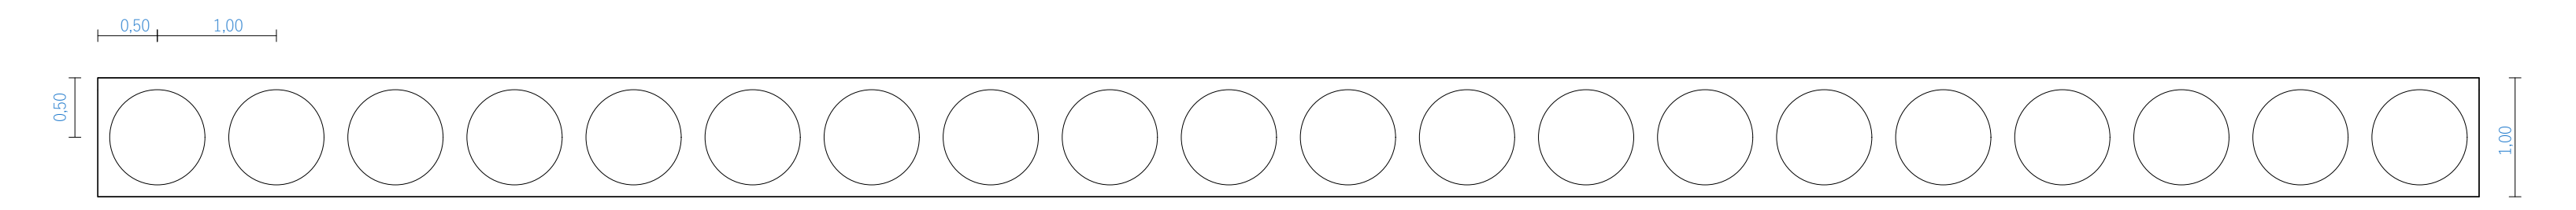



VISTA DALL'ALTO

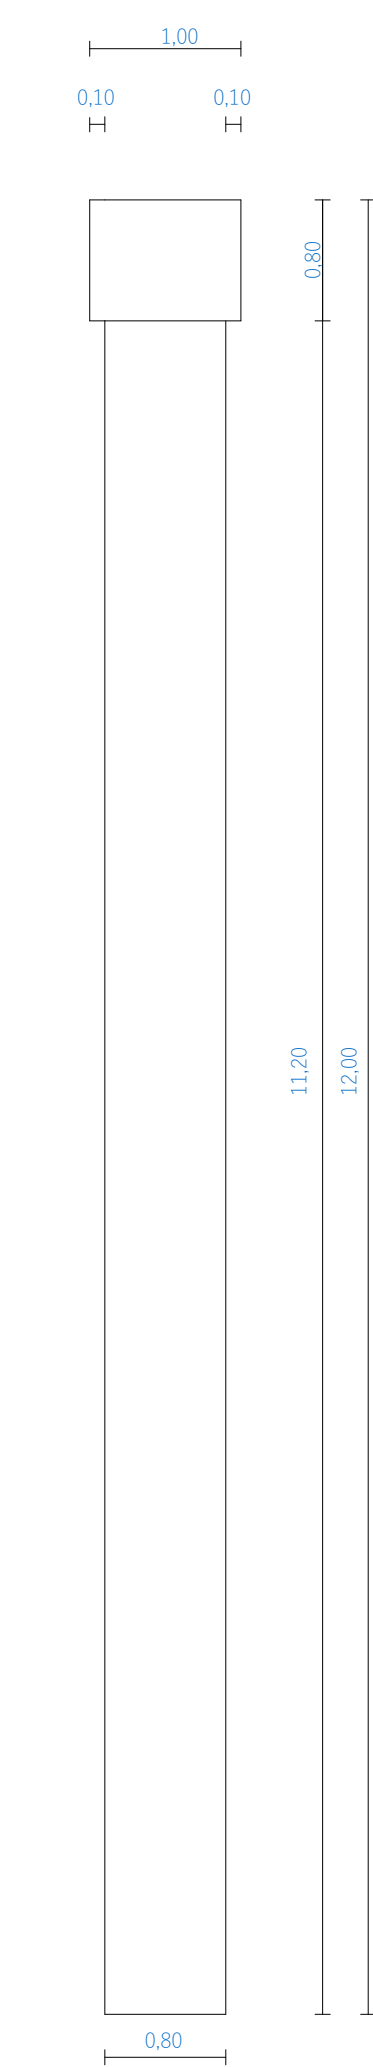


VISTA LATERALE

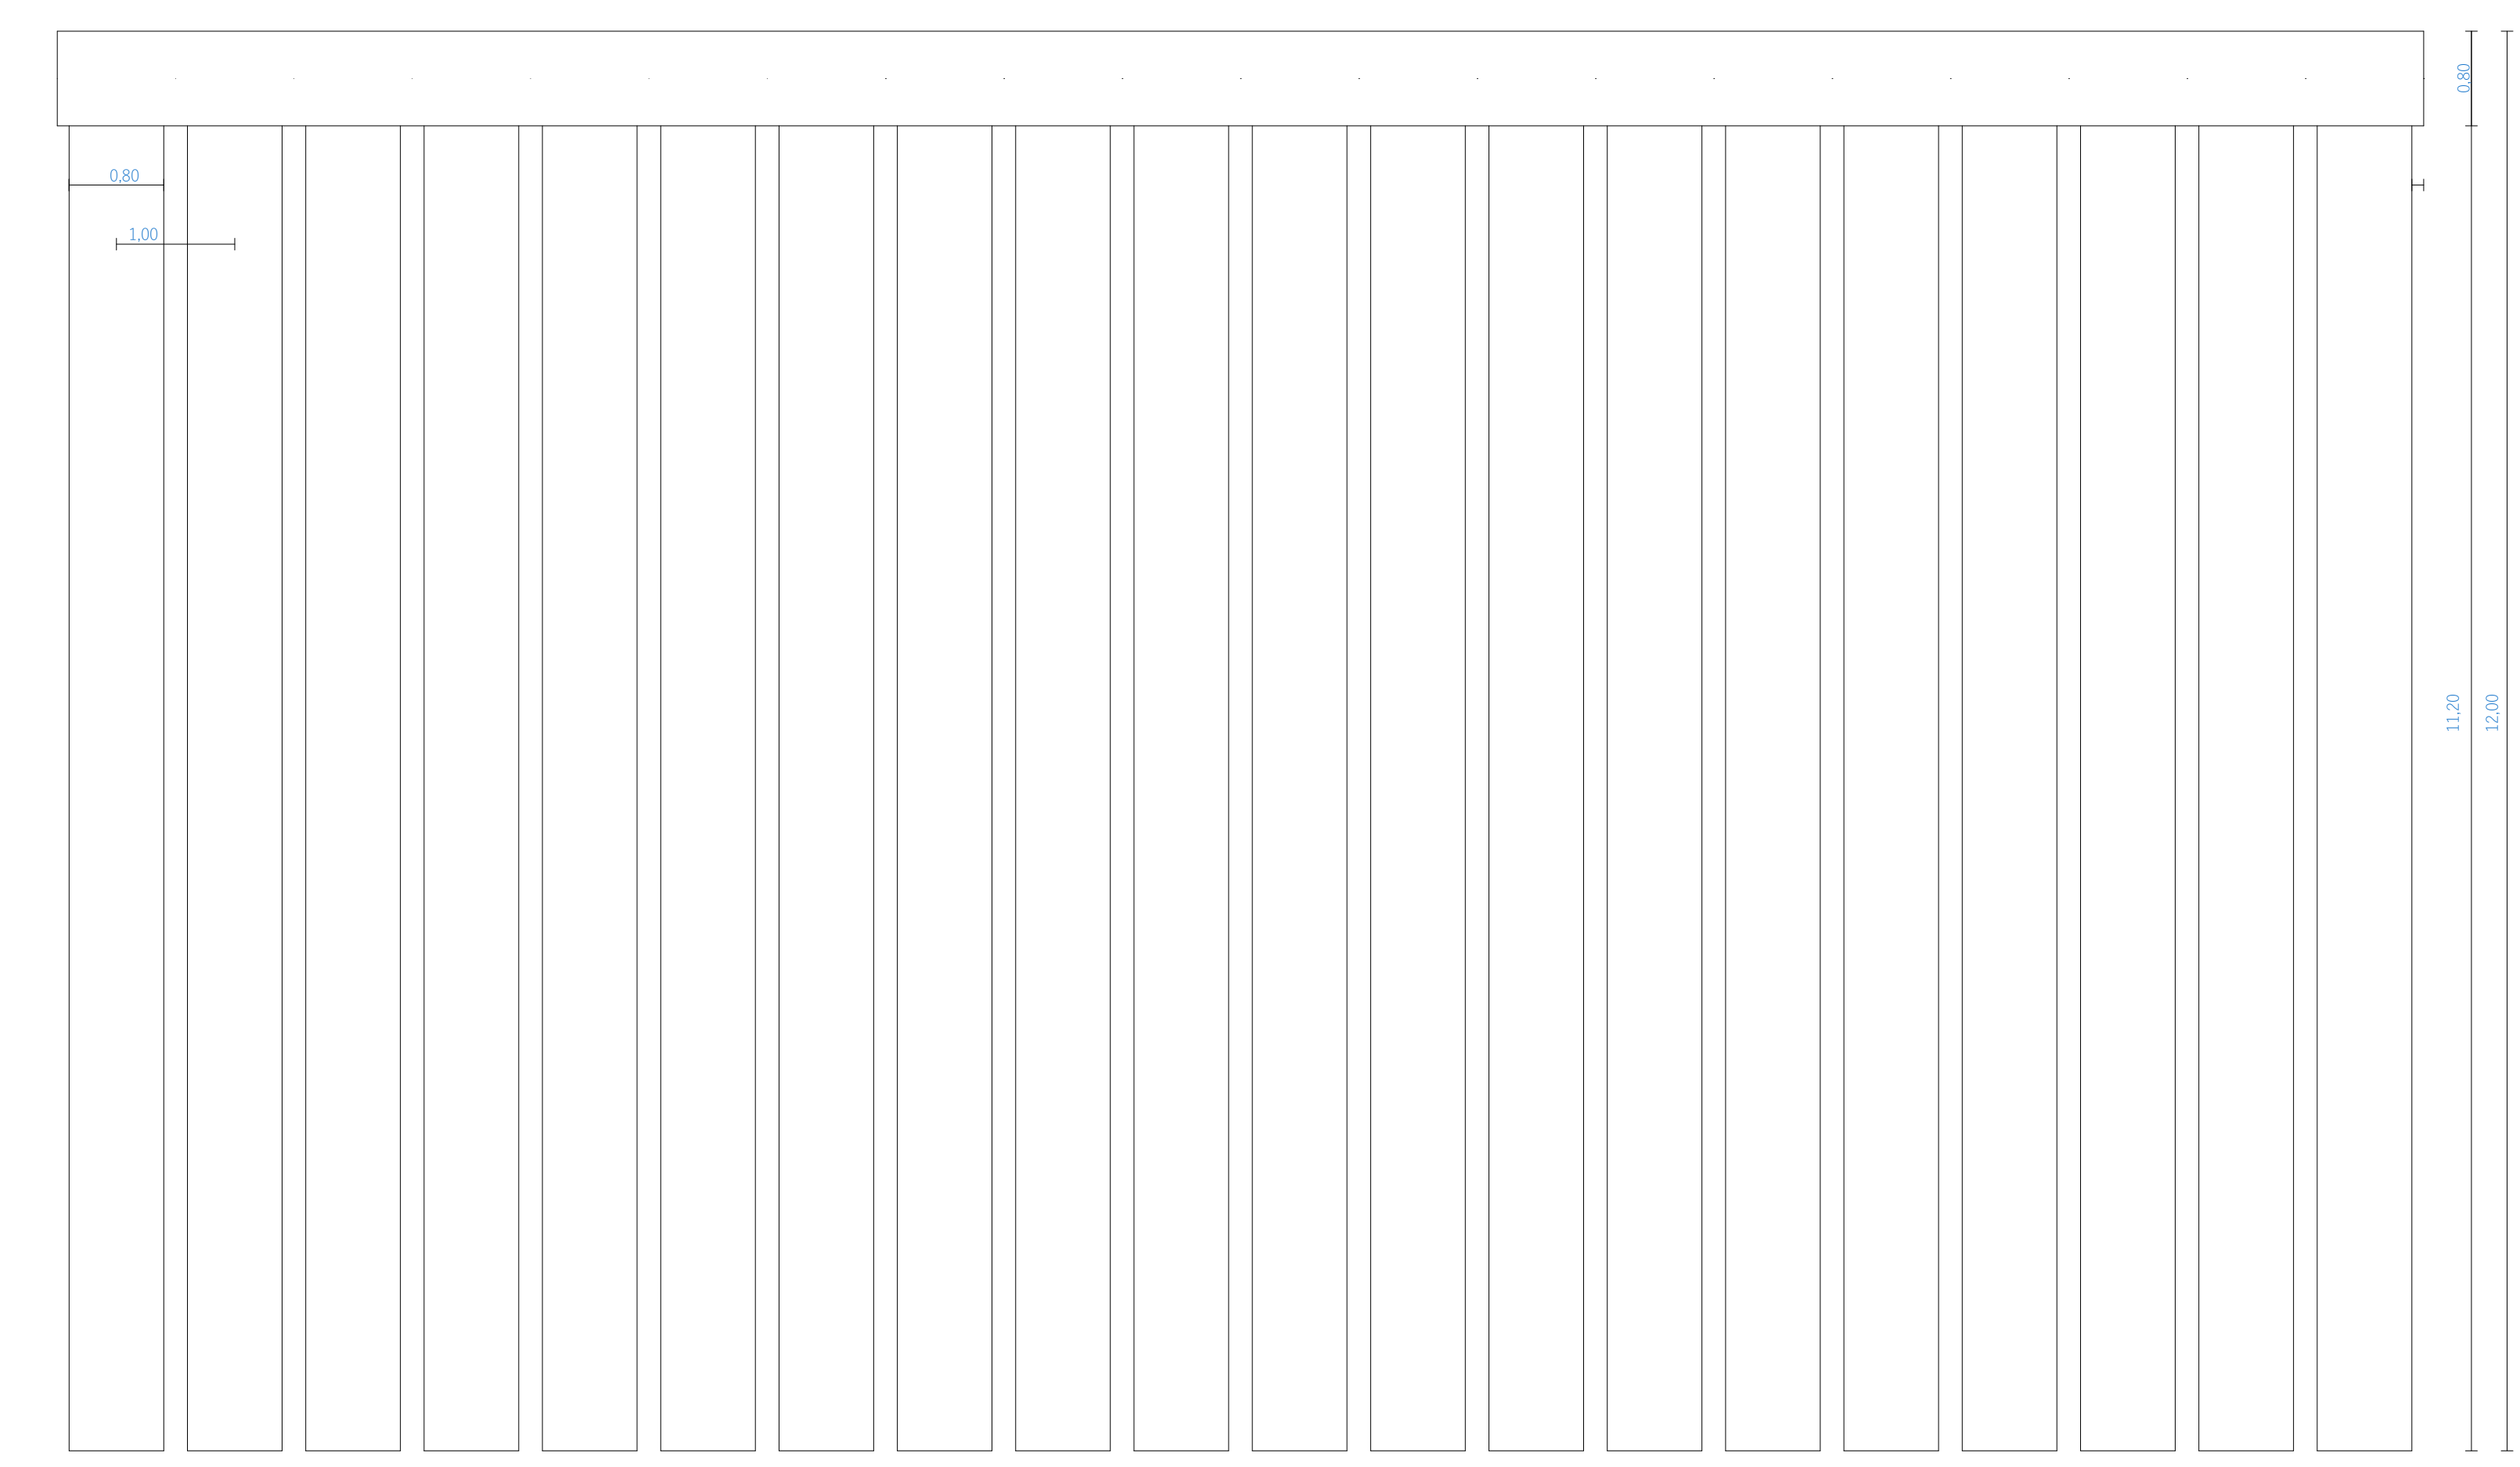

VISTA FRONTALE

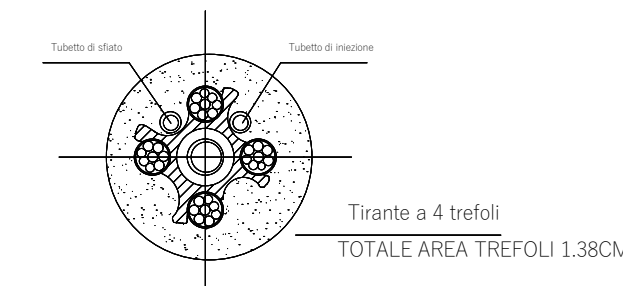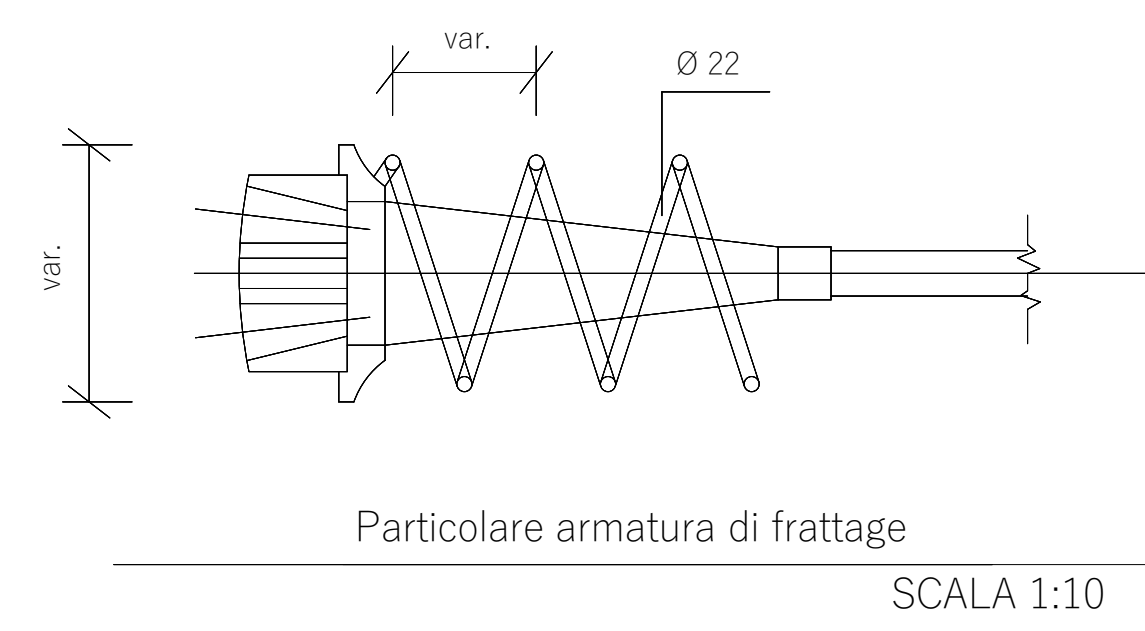


SEZIONE LONG. TRAVE COLLEGAMENTO PALI

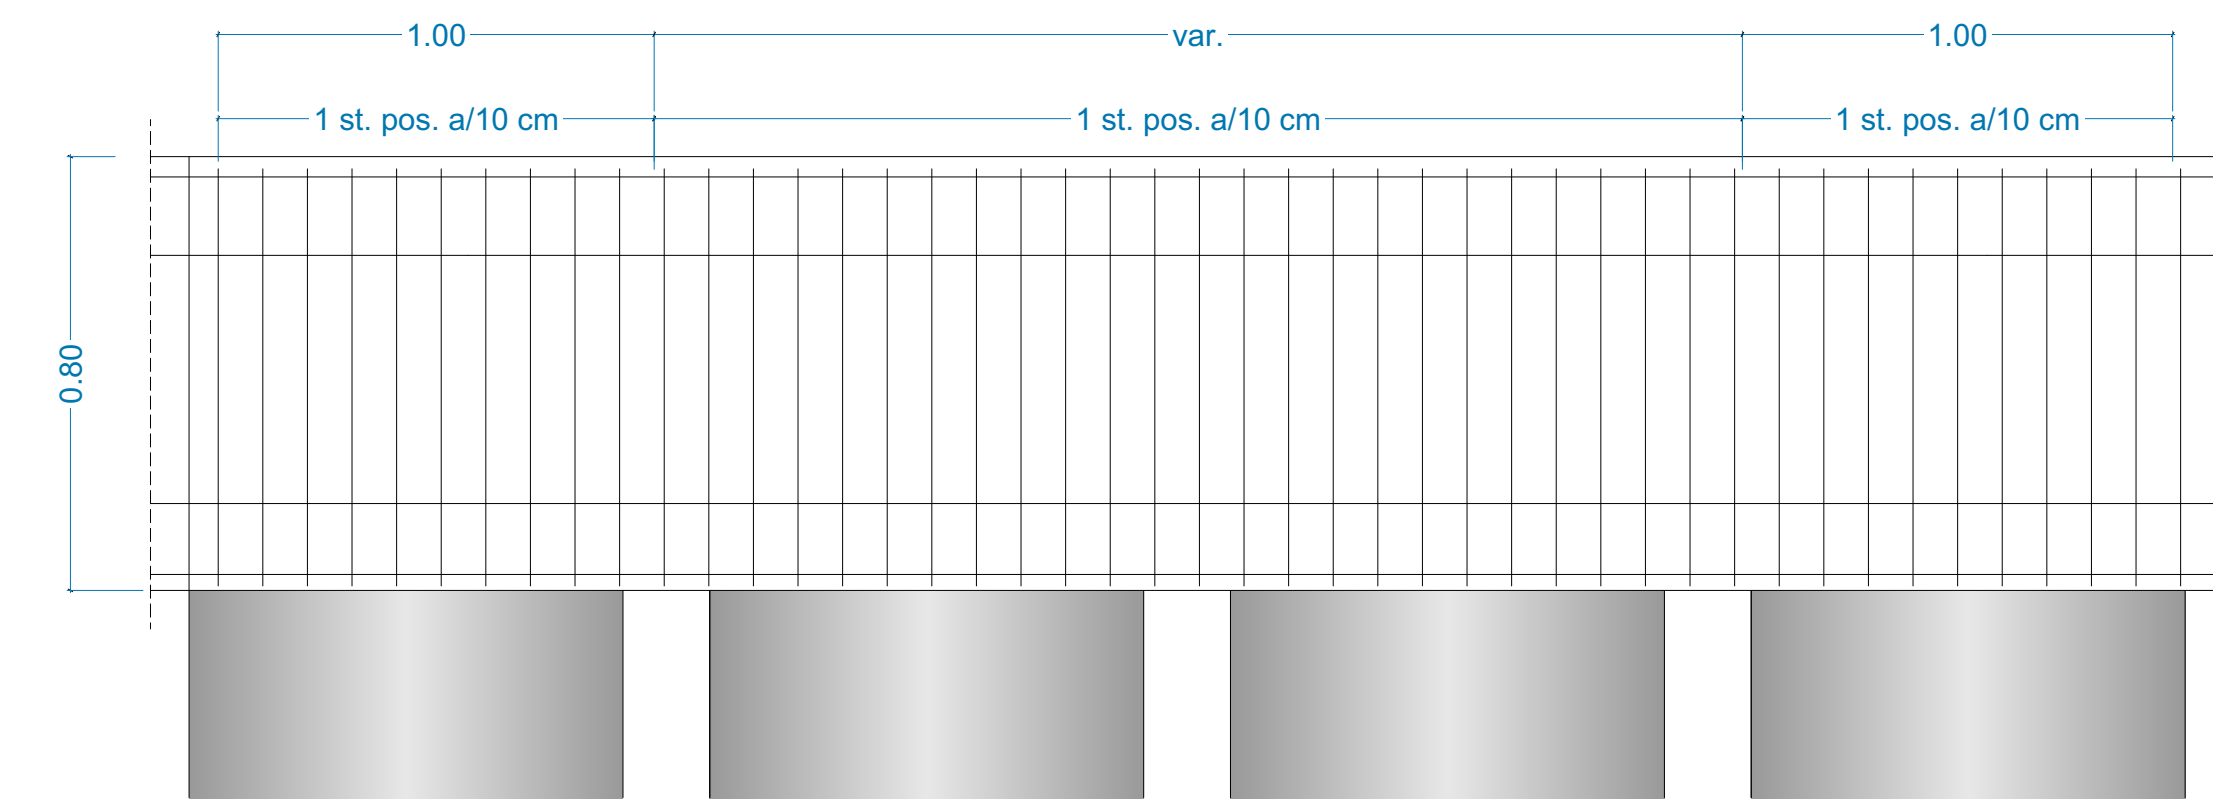


PALIFICAZIONE IN PROGETTO LATO VALLE


N° 2 PARATIE DA 20,00 MT. IN PRIMA FASE N° 1 CENTRALE IN TERZA FASE

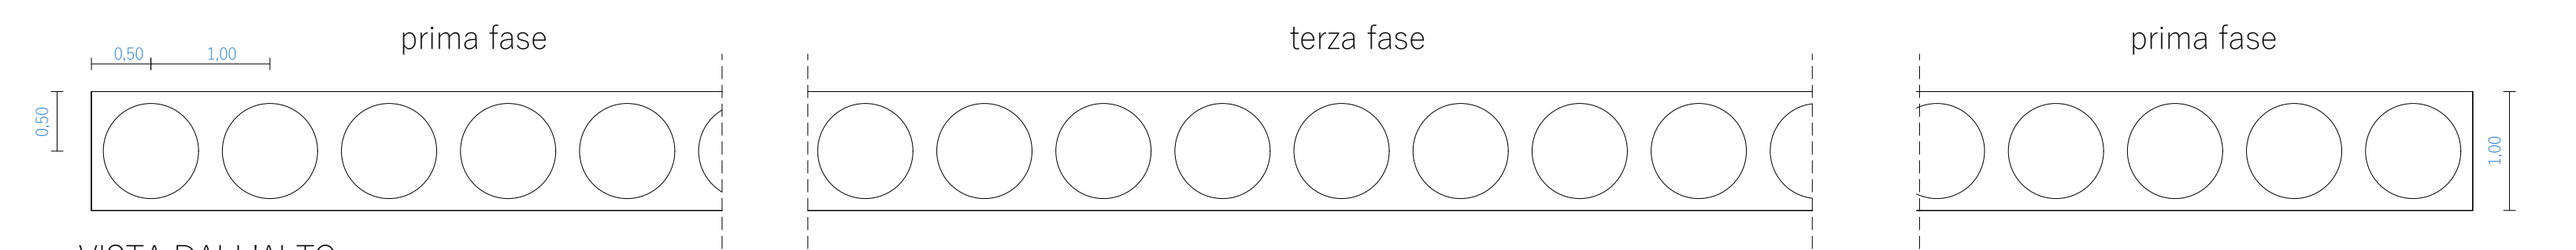


VISTA DALL'ALTO

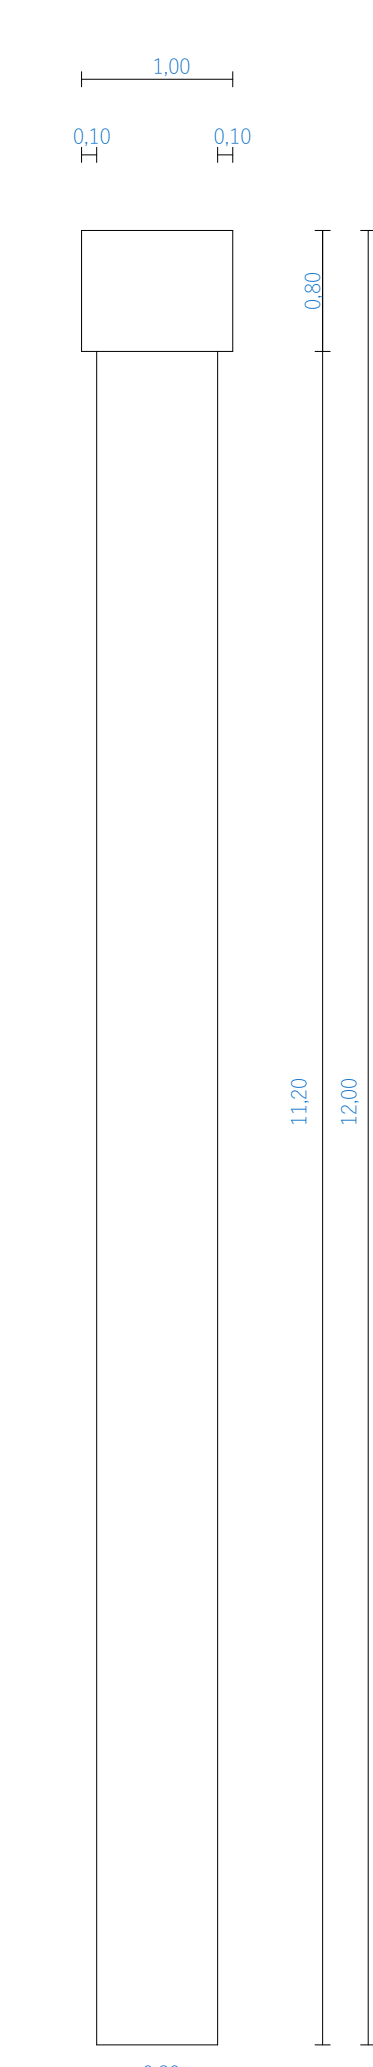

VISTA LATERALE

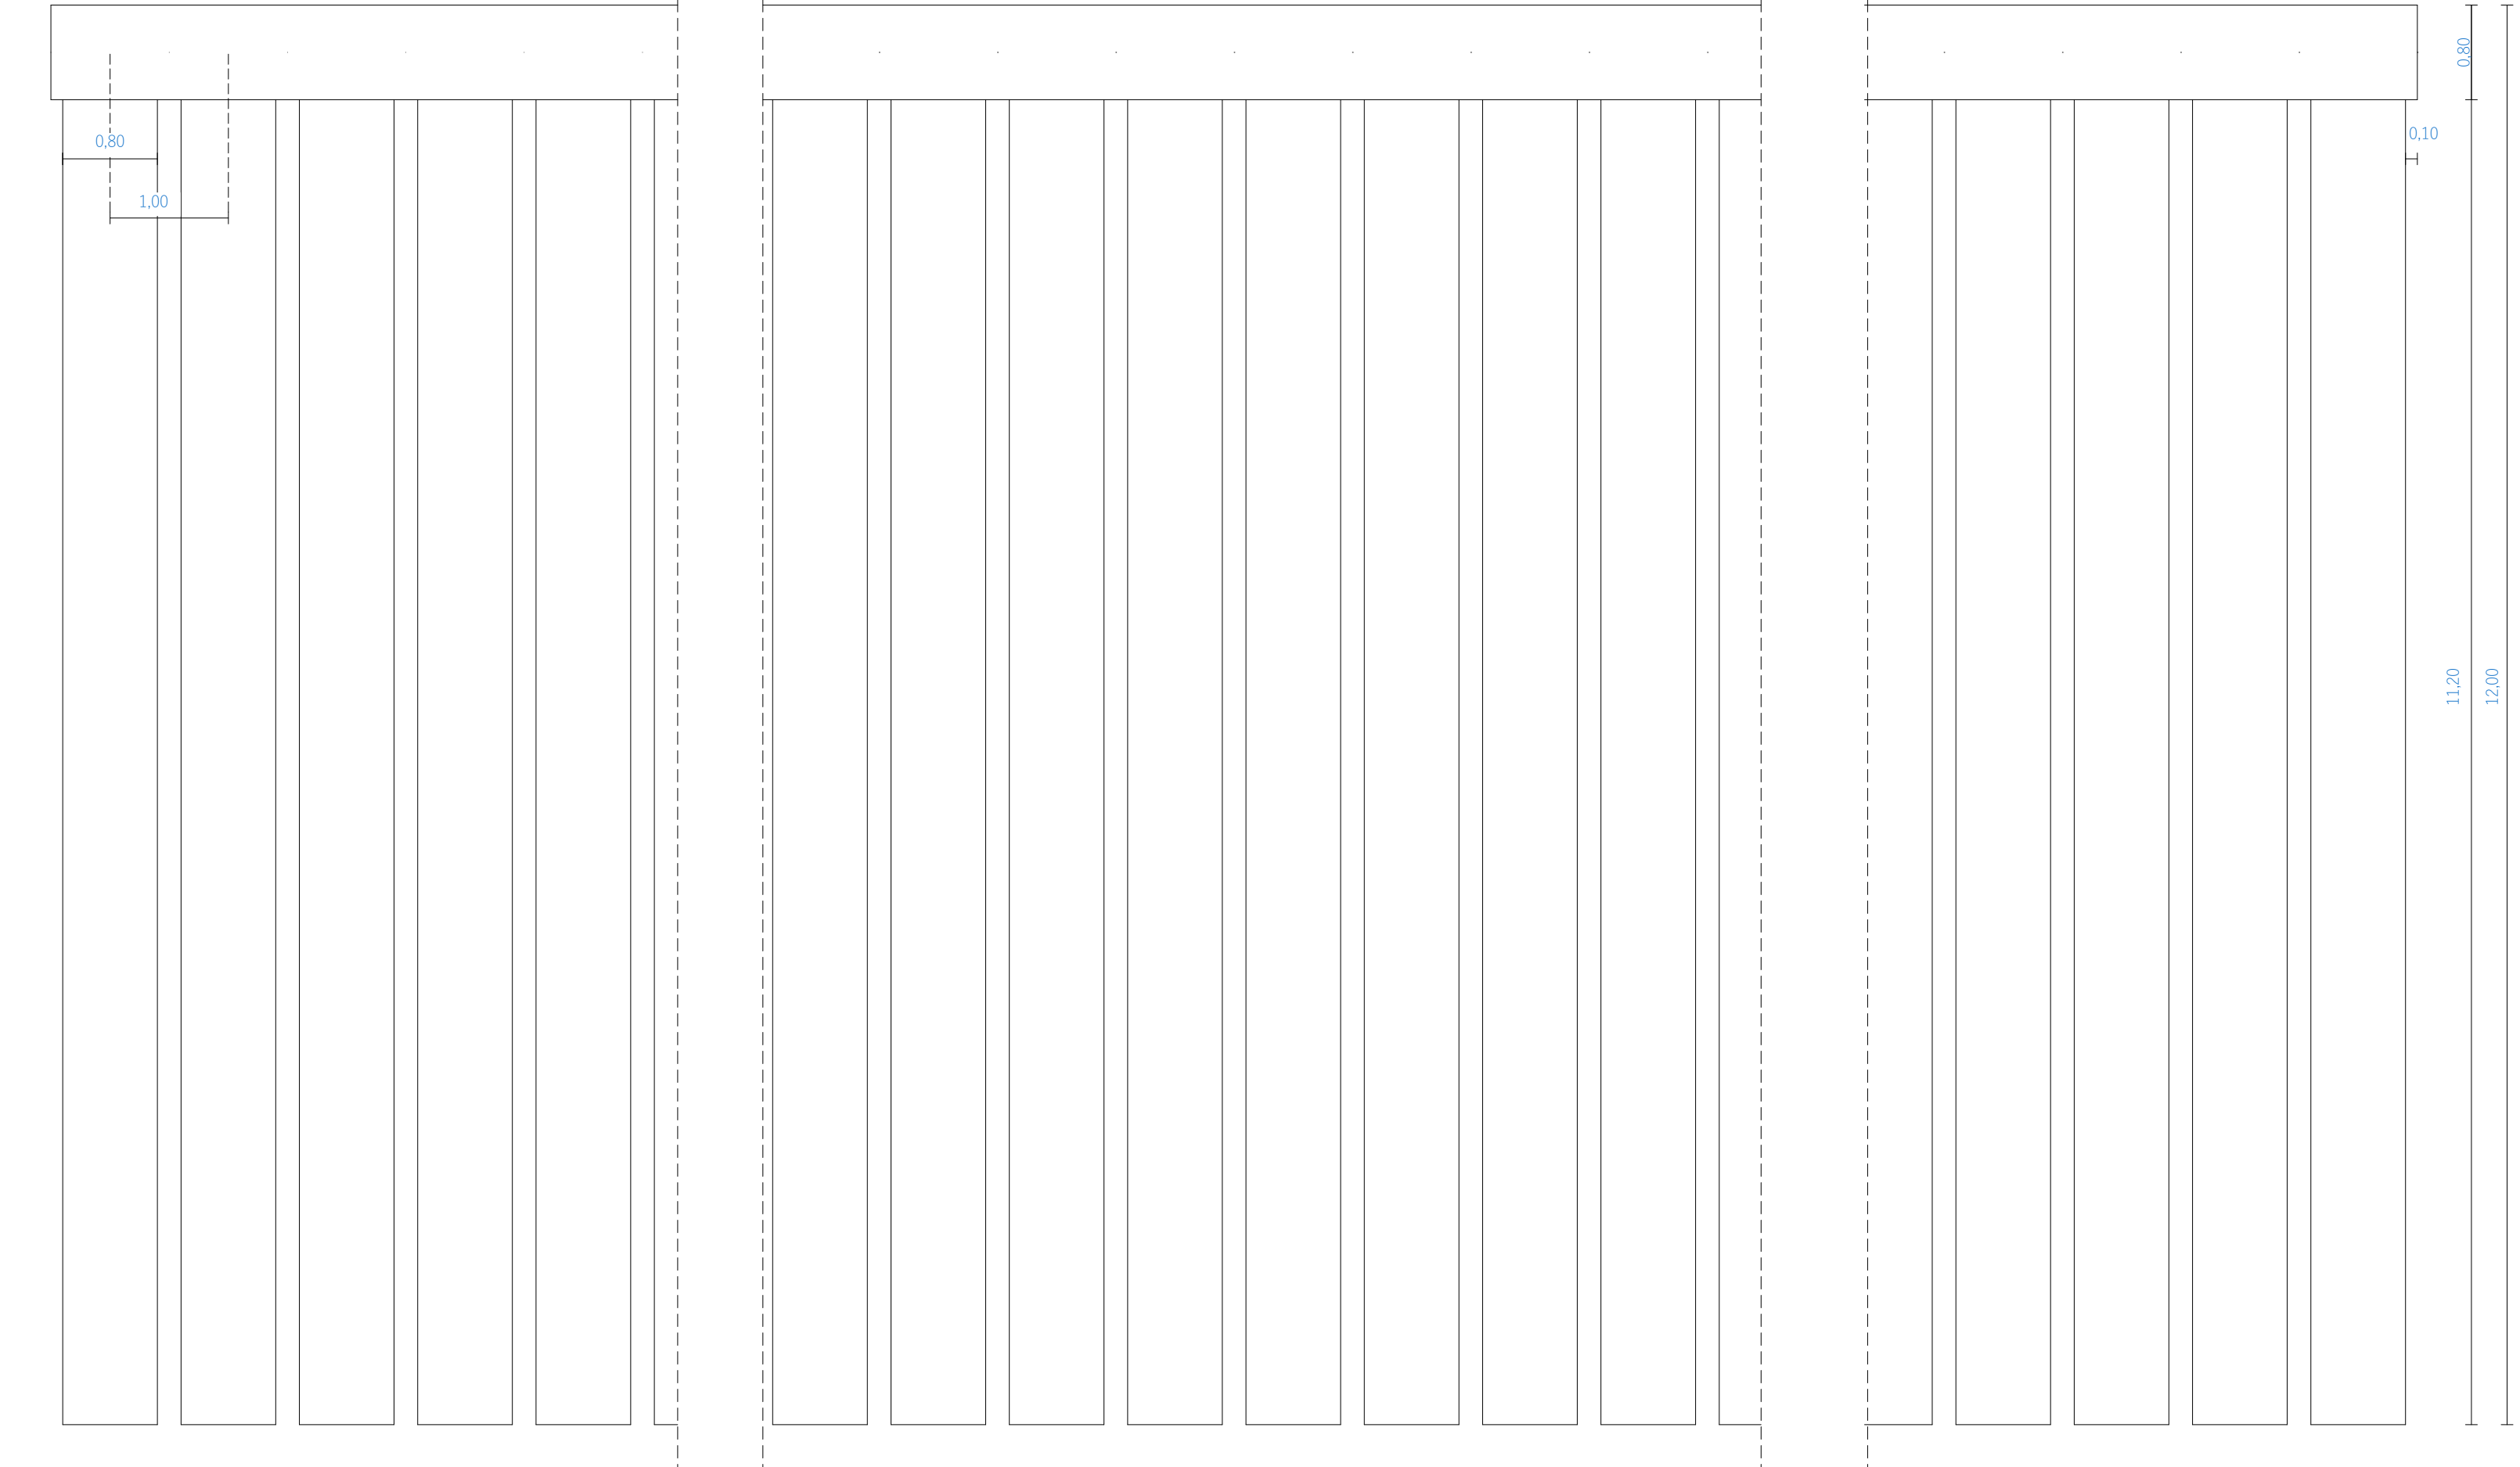

VISTA FRONTALE

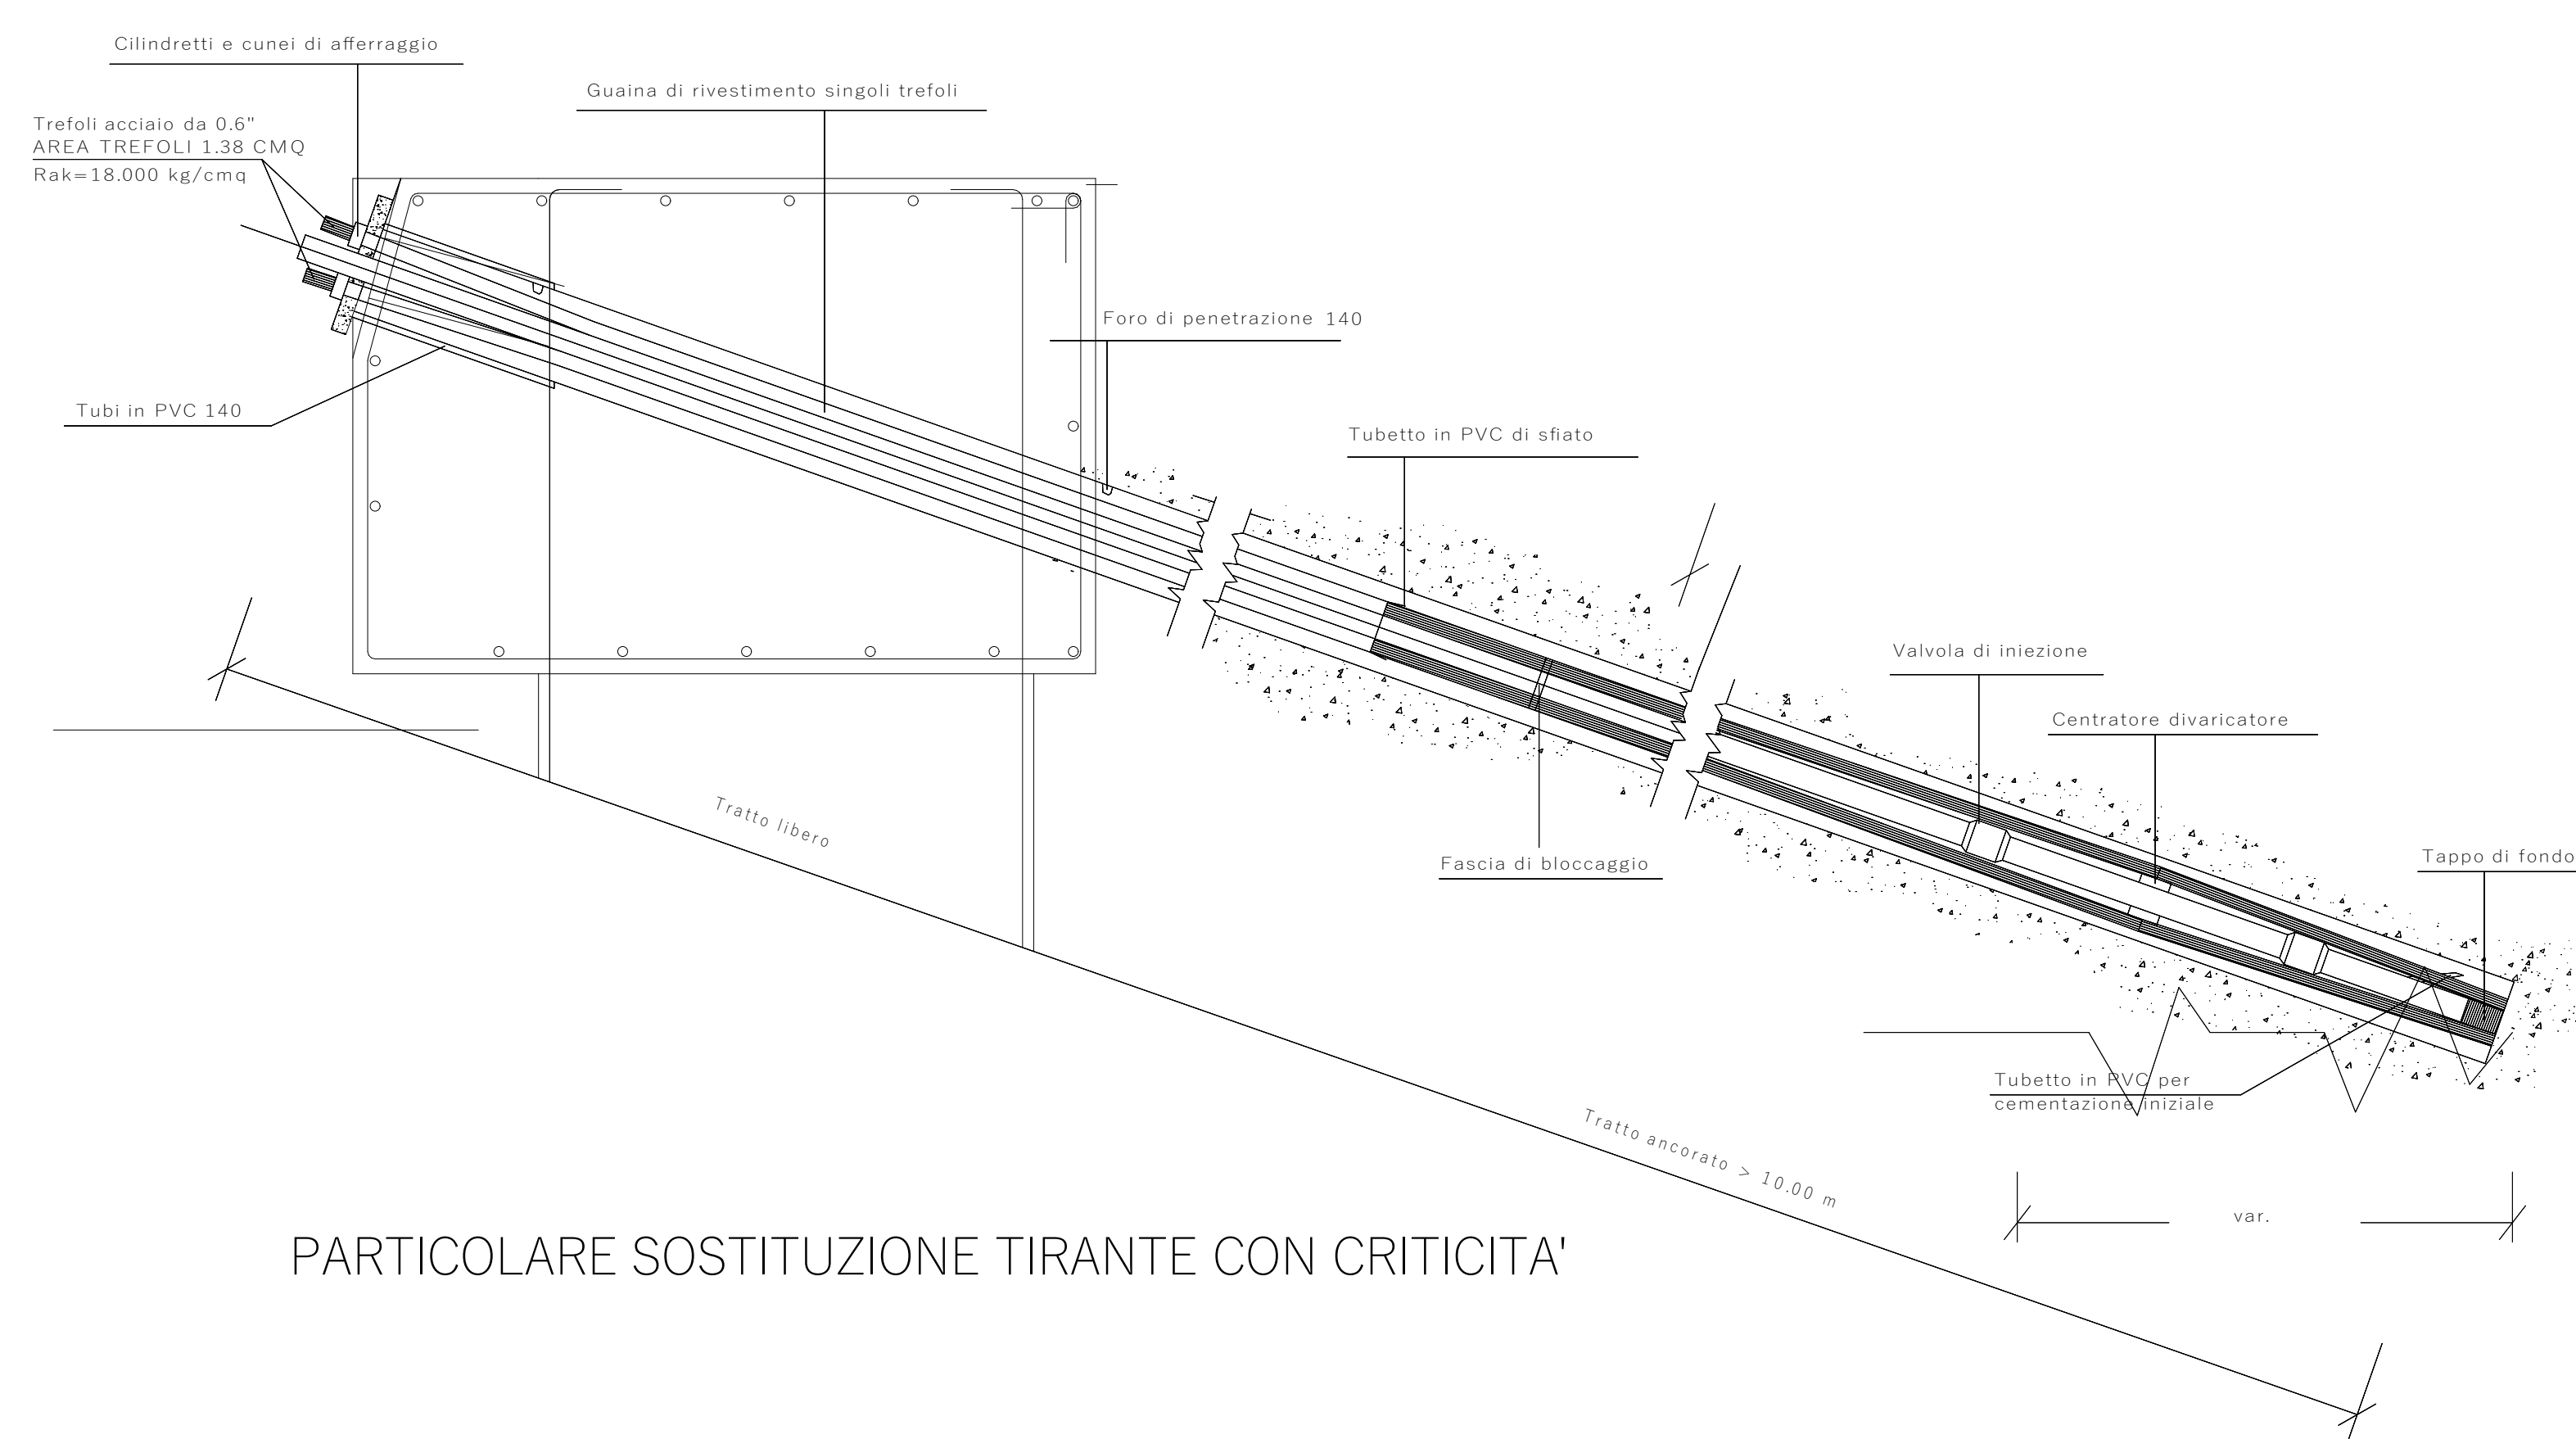

PARTICOLARE SOSTITUZIONE TIRANTE CON CRITICITA'

PROVINCIA REGIONALE DI SIRACUSA – OGGI LIBERO
CONSORZIO COMUNALE DI SIRACUSA

DIPARTIMENTO REGIONALE TECNICO
UFFICIO DEL GENIO CIVILE DI SIRACUSA

STRADA PROVINCIALE SP 23
INTERVENTO STRUTTURALE DEL CORPO STRADALE E DELLE OPERE
D'ARTE DELLA SP 23 - PALAZZOLO - GIARRATANA
STRALCIO ESECUTIVO
DEL PROGETTO GENERALE
 VALIDATO IL 03/08/2019

ESECUTIVI STRUTTURALI		DATA/PRODOTTO	
FASE	AMBITO	TIPO	SCALE
PE	STRAL	TAV	VARIE
N°/SIGLA	REV		
01.21	A		
Aut.	DATA	EMISSIONE	MODIFICAZIONE
RESPONSABILE UNICO DEL PROGETTO		VIGILANTE	
Ing. Raimondo Meloni			
PROGETTISTA		AUTORE	
Arch. Roberto Bianchi			
COLLABORATORI ALLA PROGETTAZIONE		AUTORE	
Arch. Gino Monticchi			
Geom. Paolo Ortisi			
Geom. Raffaele Avallone			
VISTI E APPROVATI			