



PROVINCIA REGIONALE DI SIRACUSA - OGGI LIBERO  
CONSORZIO COMUNALE DI SIRACUSA



DIPARTIMENTO REGIONALE TECNICO  
UFFICIO DEL GENIO CIVILE DI SIRACUSA

STRADA PROVINCIALE SP 23

INTERVENTO STRUTTURALE DEL CORPO STRADALE E DELLE OPERE  
D'ARTE DELLA SP 23 PALAZZOLO - GIARRATANA

STRALCIO ESECUTIVO  
DEL PROGETTO GENERALE  
VALIDATO IL 03/08/2020

PROGETTO DI FONDO E SOLETTA  
POZZETTI 180 X 180 TIPOLOGIA A DUE  
FORI

DATA PROGETTO

FASE	AMBITO	TIPO	N°/SIGLA	REV	SCALA
PE	STRAL	TAV	01.24	A	1:20

Rev.	DATA	EMMISSIONE	DESCRIZIONE	VIGORE	STATO

RESPONSABILE UNICO DEL PROCEDIMENTO  
Ing. Ranieri Meloni

*Ranieri Meloni*

PROGETTISTA  
Arch. Roberto Bianchi



*Roberto Bianchi*

COLLABORATORI ALLA PROGETTAZIONE  
Arch. Gino Montecchi  
Geom. Paolo Ortisi  
Geom. Raffaele Avallone

*Gino Montecchi*  
*Paolo Ortisi*  
*Raffaele Avallone*

VISTI E APPROVAZIONI

## Carpenteria Fondazione (Scala 1:50)

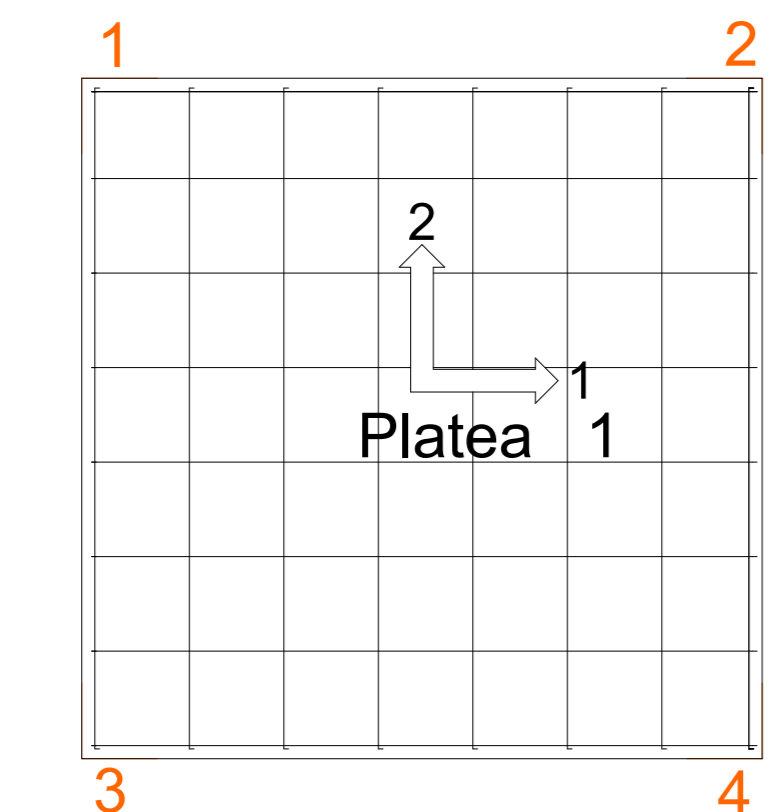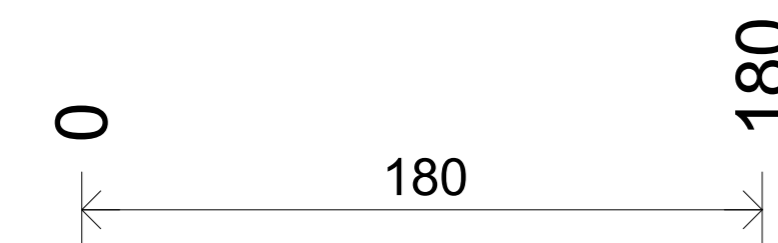


180


180

0

Platea 1													
Regione	Armatura a flessione												
	Direzione 1						Direzione 2						
	Estradosso			Intradosso			Estradosso			Intradosso			
	Ø[mm]	L[cm]	Cop[cm]	Passo[cm]	Cop[cm]	Passo[cm]	Ø[mm]	L[cm]	Cop[cm]	Passo[cm]	Cop[cm]	Passo[cm]	
Platea	12	204	3.2	25	2.0	25	12	204	2.0	25	3.2	25	

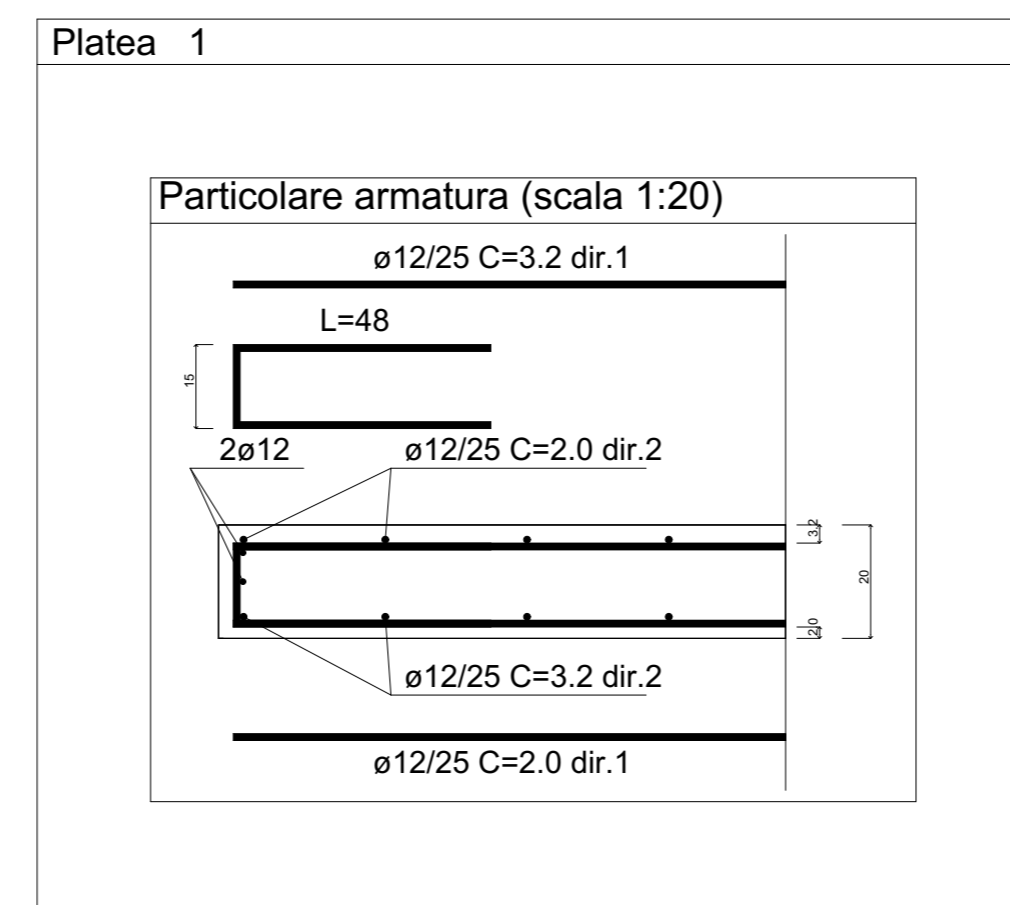

## Carpenteria Piano 1 (Scala 1:50)

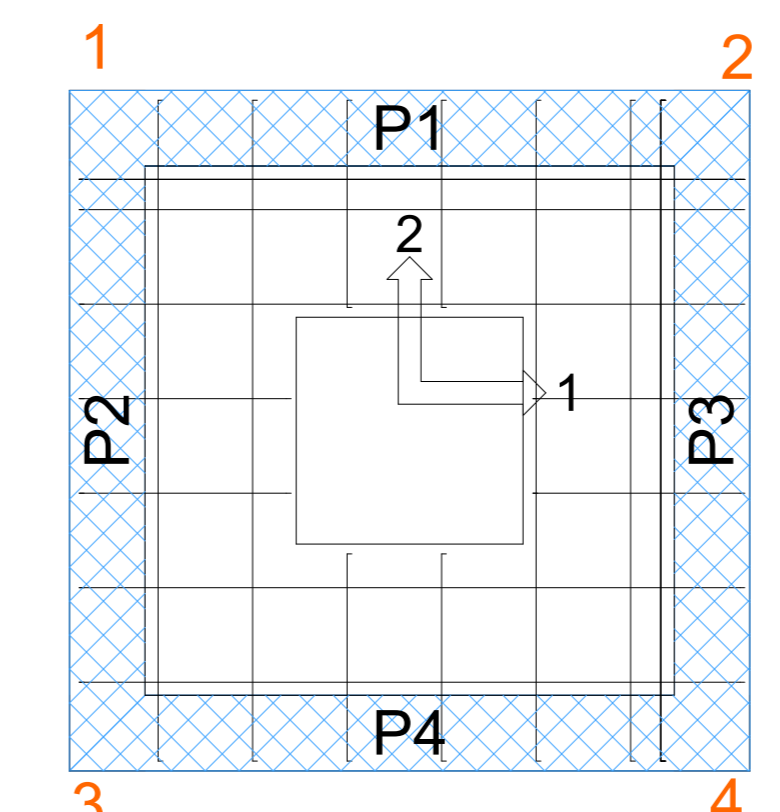

180

180

0

Piastra 2													
Regione	Armatura a flessione												
	Direzione 1						Direzione 2						
	Estradosso			Intradosso			Estradosso			Intradosso			
	Ø[mm]	L[cm]	Cop[cm]	Passo[cm]	Cop[cm]	Passo[cm]	Ø[mm]	L[cm]	Cop[cm]	Passo[cm]	Cop[cm]	Passo[cm]	
Piastra	12	204	3.2	25	2.0	25	12	204	2.0	25	3.2	25	

