



STRADA PROVINCIALE SP 23

INTERVENTO STRUTTURALE DEL CORPO STRADALE E DELLE OPERE
D'ARTE DELLA SP 23 PALAZZOLO - GIARRATANA

STRALCIO ESECUTIVO DEL PROGETTO GENERALE

VALIDATO IL 03/08/2020

DETTAGLI SCARICO AL RICETTORE FINALE

Revisione a seguito dell'Autorizzazione Idraulica Unica n. 7543 del 09-06-2020

DATA PROGETTO

1:100, 1:50

FASE	AMBITO	TIPO	N° / SIGLA	REV	SCALA
PE	STRAL	TAV	01.27	A	1:100, 1:50

A		EMISSIONE	VIGORE
Rev.	DATA	DESCRIZIONE	STATO

RESPONSABILE UNICO DEL PROCEDIMENTO

Ing. Ranieri Meloni

Alle.

PROGETTISTE

Arch. Roberto Bianchi

Brerly Audo

COLLABORATORI ALLA PROGETTAZIONE

Arch. Gino Montecchi

Geom. Paolo Ortis

Geom. Raffaele Avallone


VISTI E APPROVAZIONI




1:100



1:100

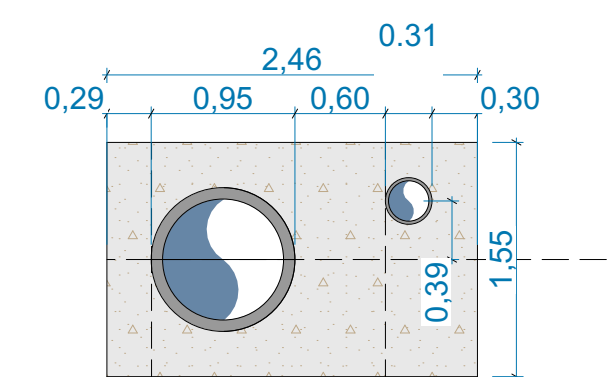

blocco terminale tubazione in c.l.s. rivestito con pietra

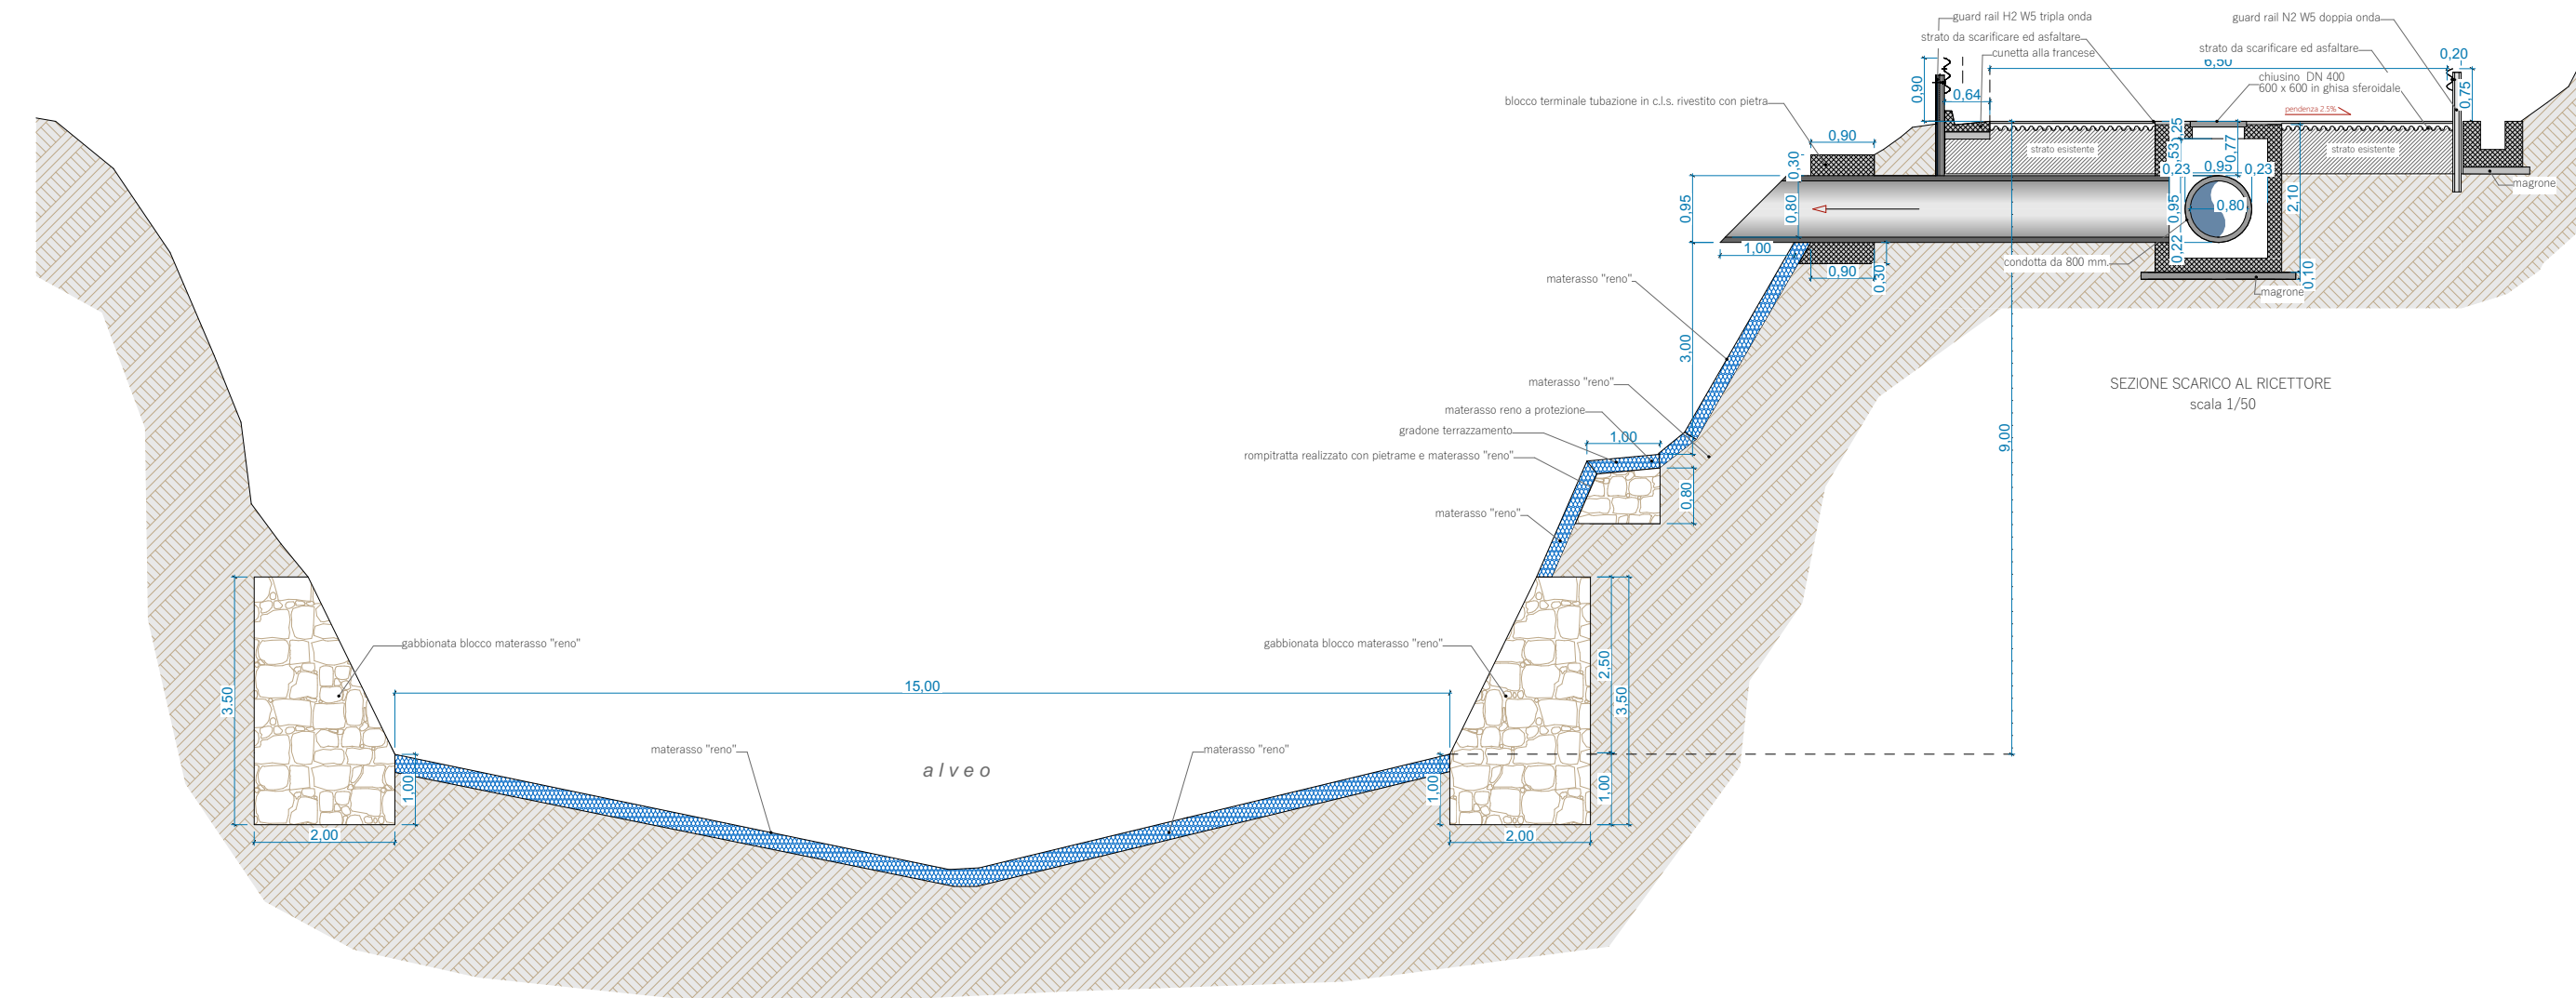

SEZIONE SCARICO AL RICETTORE FINALE - PROGETTO

1:100