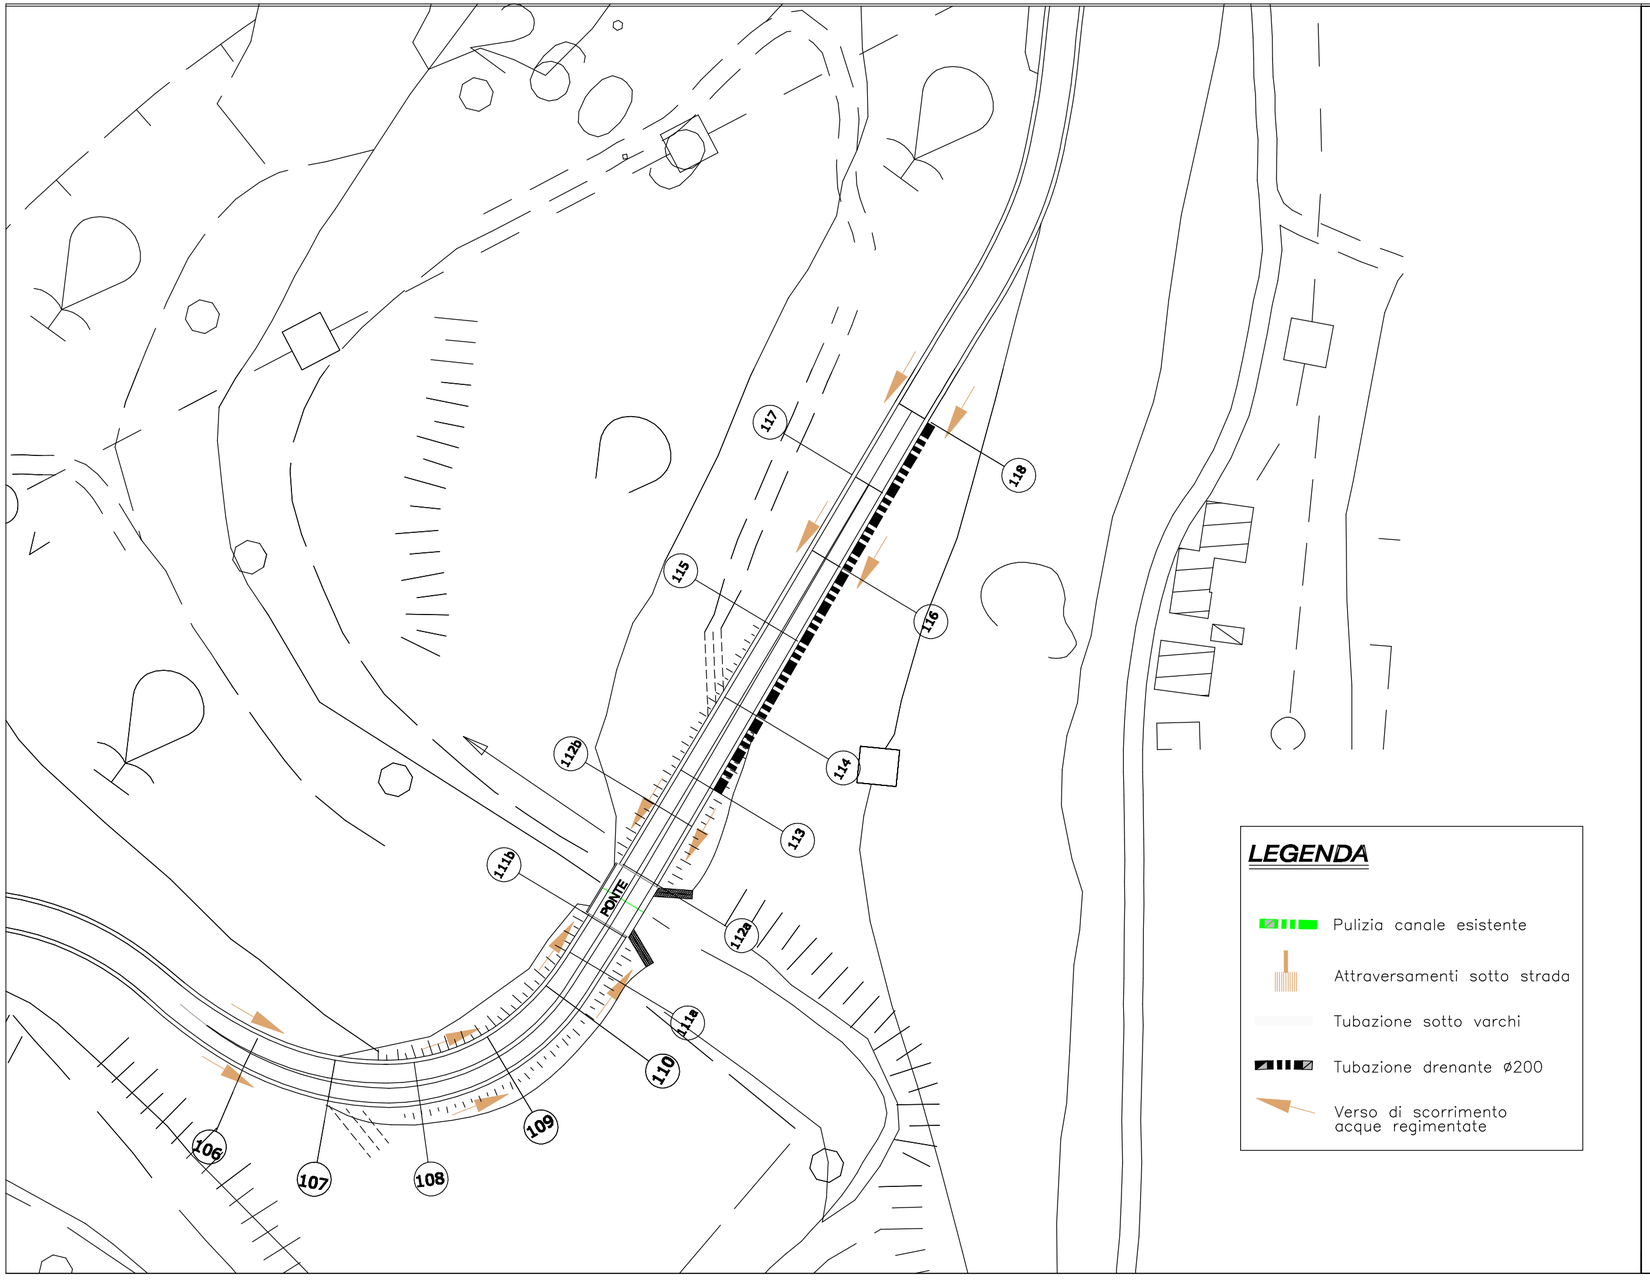

LEGENDA

- Pulizia canale esistente
- Attraversamenti sotto strada
- Tubazione sotto varchi
- Tubazione drenante ø200
- Verso di scorrimento acque regimentate

PROVINCIA REGIONALE DI SIRACUSA – OGGI LIBERO CONSORZIO COMUNALE DI SIRACUSA

DIPARTIMENTO REGIONALE TECNICO
UFFICIO DEL GENIO CIVILE DI SIRACUSA

STRADA PROVINCIALE SP 32

INTERVENTO PER IL MIGLIORAMENTO DEL LIVELLO DI SICUREZZA E DEL PIANO VIARIO DELLA SP 32 CARLENTINI - PEDAGAGGI.
PROGETTO DI COMPLETAMENTO

PROGETTO ESECUTIVO

(ai sensi dell'art.23, comma 8 D.gs. 50/2016)

PLANIMETRIA DI PROGETTO
TRATTO DA SEZIONE "106a" A SEZIONE "118"
INDIVIDUAZIONE OPERE DI REGIMENTAZIONE IDRAULICA

DATA PROGETTO

FASE	AMBITO	TIPO	N° / SIGLA	REV	SCALA
PE	GEN	TAV	P 02i	A	1:1.000

Rev.	DATA	DESCRIZIONE	STATO
A		EMISSIONE	VIGORE

RESPONSABILE UNICO DEL PROCEDIMENTO
Arch. Giuseppe Piccione

PROGETTISTA
Ing. Claudio Caramagno

COLLABORATORI ALLA PROGETTAZIONE
Geom. Santo Gennaro
Geom. Raffaele Avallone

VISTI E APPROVAZIONI