

INTERVENTO MEDIO
da Progr. 22+680 a 23+080 - L=400 mt

INTERVENTO SUPERFICIALE
da Progr. 23+080 a 26+880 - L=3800 mt

S INTERVENTO SUPERFICIALE
Fresatura strato di 3 cm


M INTERVENTO MEDIO
Fresatura di due strati 3 cm + 5 cm

P BASE RIGENERATA A FREDDO IN SITU
Fresatura superficiale 2 cm + Riciclato 13 cm

STRATO DI USURA = 3 cm
STRATO DI BINDER = 5 cm
BASE RICICLATA IN SITU = 13 cm


PROVINCIA REGIONALE DI SIRACUSA – OGGI LIBERO
CONSORZIO COMUNALE DI SIRACUSA
 DIPARTIMENTO REGIONALE TECNICO
 UFFICIO DEL GENIO CIVILE DI SIRACUSA
STRADA PROVINCIALE SP 95 PRIOLO - LENTINI
 INTERVENTO STRUTTURALE DEL PIANO VIARIO DELLA S.P. 95 PRIOLO - LENTINI,
 NEL TRATTO TRA VILLASMUNDO E CARLENTINI
PROGETTO ESECUTIVO
(ai sensi dell'art.23, comma 8 D.gs. 50/2016)

PROGETTO STRADALE		Planimetria delle demolizioni		DATA PROGETTO
FASE PE	AMBITO STR	TIPO PLN	N° / SIGLA STR140	FOGLIO 4 / 8
RESPONSABILE UNICO DEL PROCEDIMENTO Ing. Giovanni Magro		PROGETTISTA E D.L.		REV 0
SCALA 1:1000		COLLABORATORI ALLA PROGETTAZIONE		
0	15/03/2021	EMISSIONE		VIGORE
Rev.	DATA	DESCRIZIONE		STATO

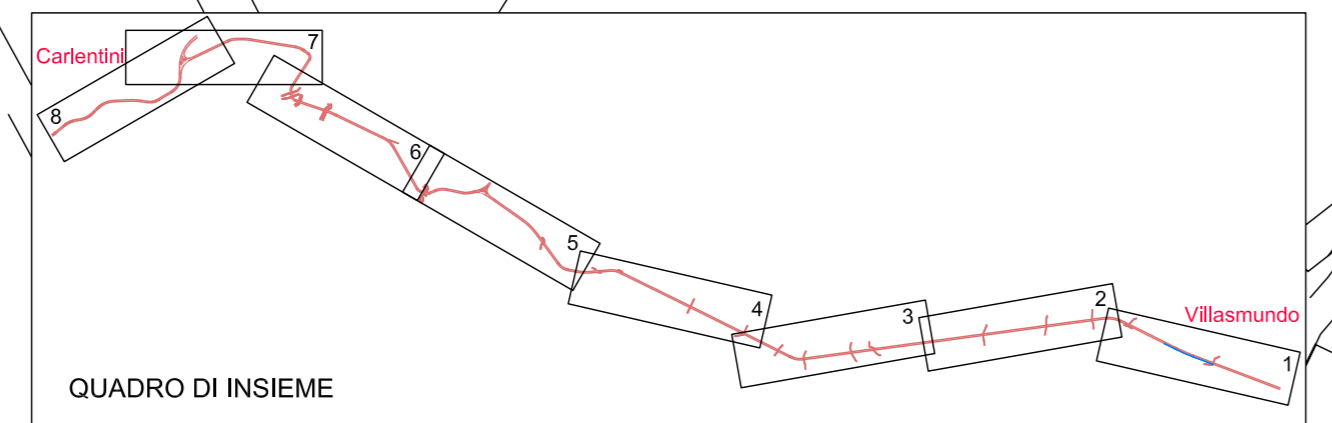

BRACCONIERI