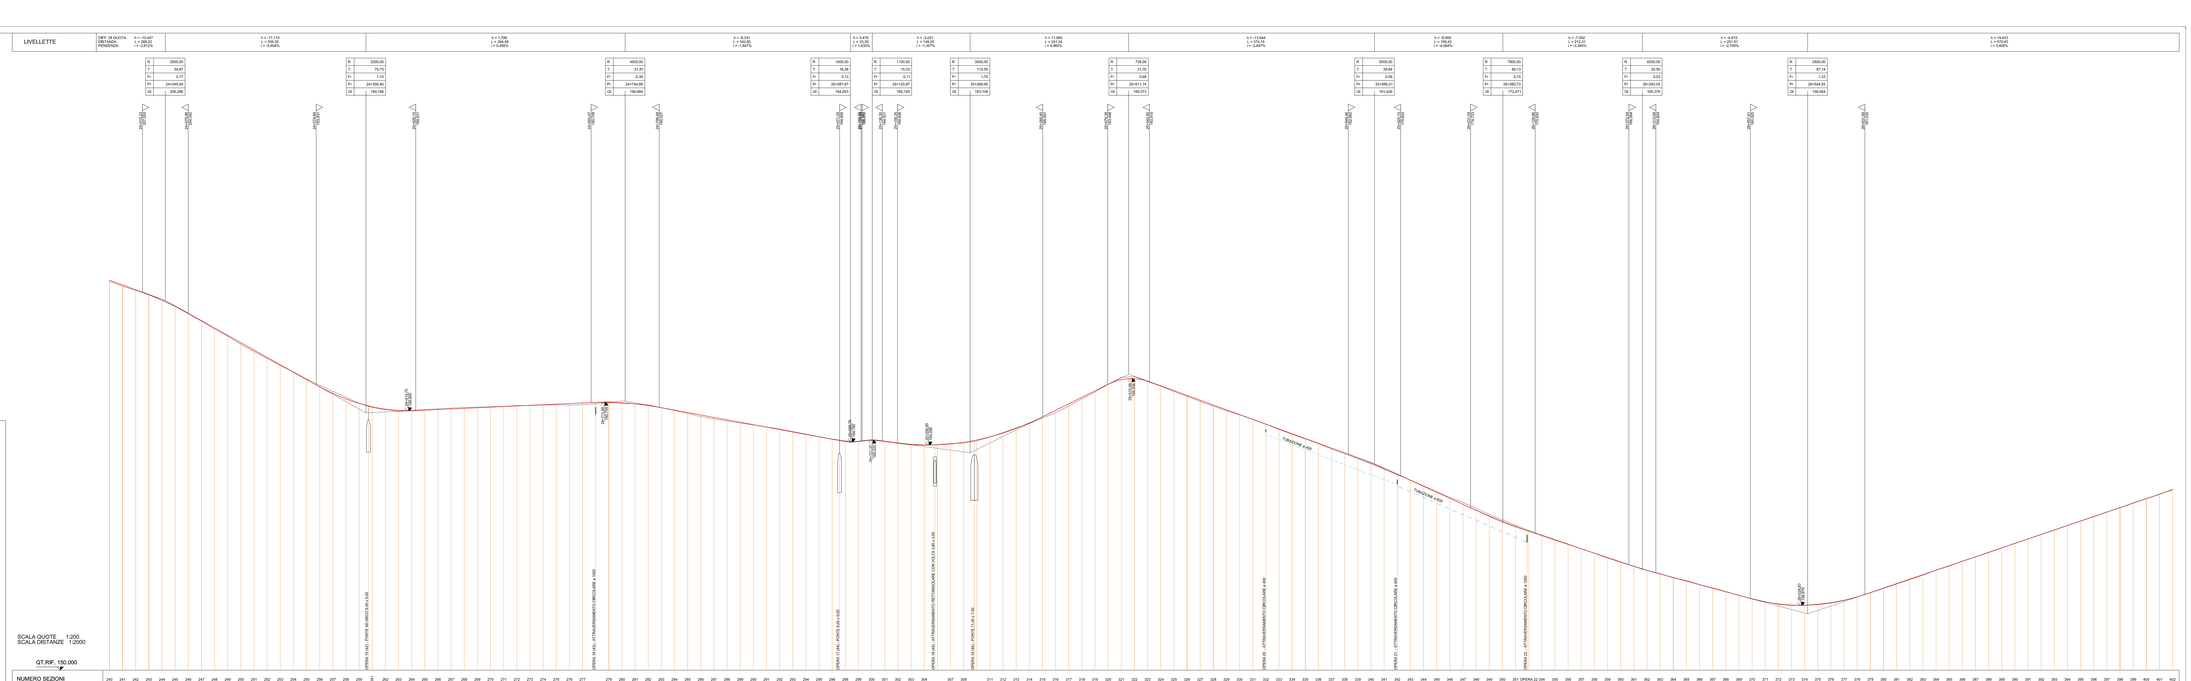

PROVINCIA REGIONALE DI SIRACUSA - OGGI LIBERO CONSORZIO COMUNALE DI SIRACUSA

DIPARTIMENTO REGIONALE TECNICO
UFFICIO DEL GENIO CIVILE DI SIRACUSA

STRADA PROVINCIALE SP. 95 "PRIOLO - LENTINI"

INTERVENTO DI MANUTENZIONE STRAORDINARIA PER LA MESSA IN SICUREZZA DELLA S.P. N. 95 PRIOLO - LENTINI, NEL TRATTO TRA VILLASMUNDO E CARLENTINI, MEDIANTE LA RIQUALIFICAZIONE DEL PIANO STRADALE E LA REVISIONE DELLA RETE IDRAULICA

PROGETTO ESECUTIVO

(d.ssa ing.Ing.C.Lorena Filja 39/20ss)

PROGETTO STRADALE

PROFILO ASSE DA KM. 23+960 A KM. 27+100

DATA PROGETTO: 15 MARZO 2021

FASE	OBIETTIVO	CEVI	N° TIPOLOGIA	REV.	SCALA
PE	STR	PRF	STR370	0	200 / 2000

Rev.	DATA	DESCRIZIONE	STATO
0	15/03/21	EMISSIONE	EMESSO

RESPONSABILE UNICO DEL PROCEDIMENTO
Ing. Giovanni Magro

PROGETTISTA E D.L.

COLLABORATORI ALLA PROGETTAZIONE

VISTO E APPROVAZIONE