



PROVINCIA REGIONALE DI SIRACUSA – OGGI LIBERO  
CONSORZIO COMUNALE DI SIRACUSA



DIPARTIMENTO REGIONALE TECNICO  
UFFICIO DEL GENIO CIVILE DI SIRACUSA

**STRADA PROVINCIALE SP. 95 "PRIOLO - LENTINI"**

INTERVENTO STRUTTURALE DEL PIANO VIARIO DELLA S.P. 95 PRIOLO - LENTINI,  
NEL TRATTO TRA VILLASMUNDO E CARLENTINI

**PROGETTO ESECUTIVO**

(ai sensi dell'art.23, comma 8 D.gs. 50/2016)


<b>PROGETTO STRADALE</b> <b>SEZIONI E PARTICOLARI DI PROGETTO TAV.1</b>	DATA PROGETTO
--	---------------


FASE <b>PE</b>	AMBITO <b>STR</b>	TIPO <b>SEZ</b>	N° / SIGLA <b>STR310</b>	FOGLIO <b>1 / 2</b>	REV <b>0</b>	SCALA <b>1/25</b>
-------------------	----------------------	--------------------	-----------------------------	------------------------	-----------------	----------------------

Rev.	DATA	DESCRIZIONE	STATO
0	15/03/2021	EMISSIONE	VIGORE


	RESPONSABILE UNICO DEL PROCEDIMENTO Ing. Giovanni Magro
	PROGETTISTA E D.L. Geom. Raffaele Avallone
	COLLABORATORI ALLA PROGETTAZIONE Geom. Adriano Gianni Geom. Salvatore Anzalone

VISTI E APPROVAZIONI
----------------------

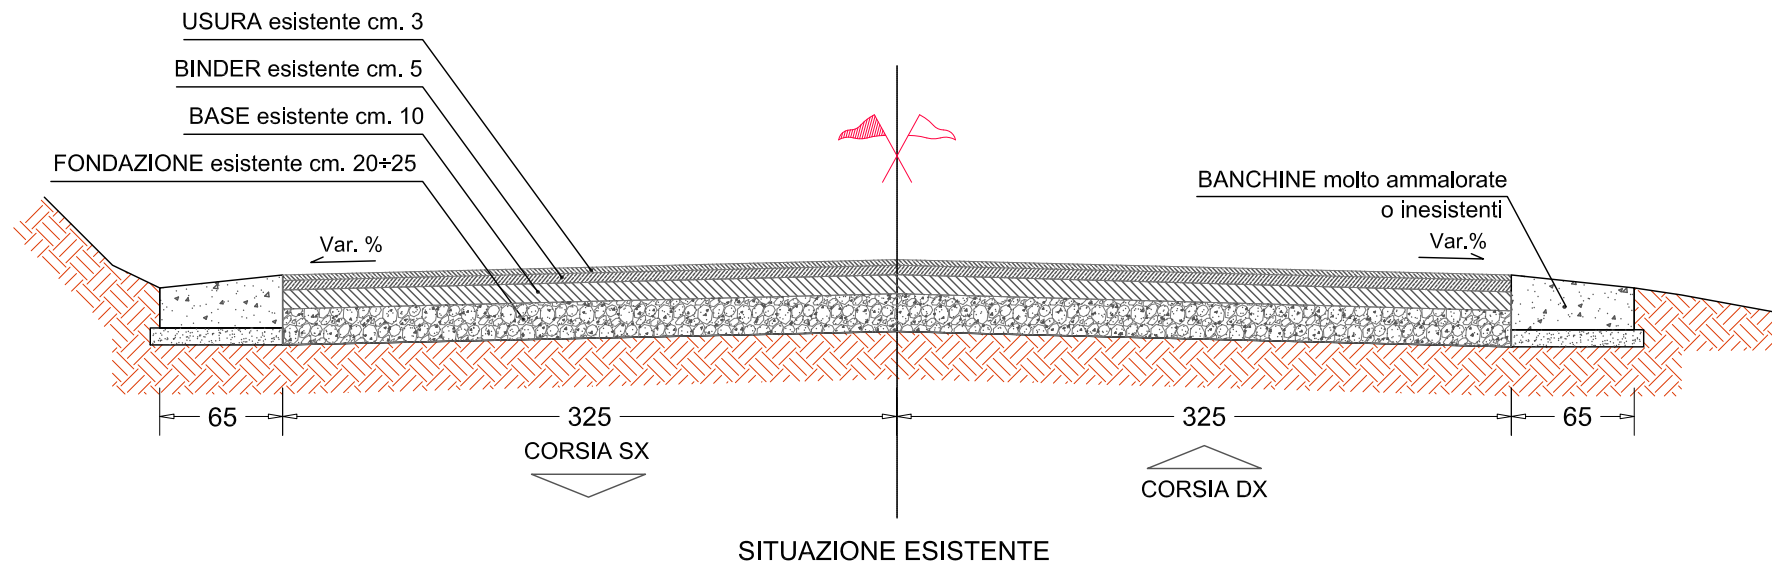

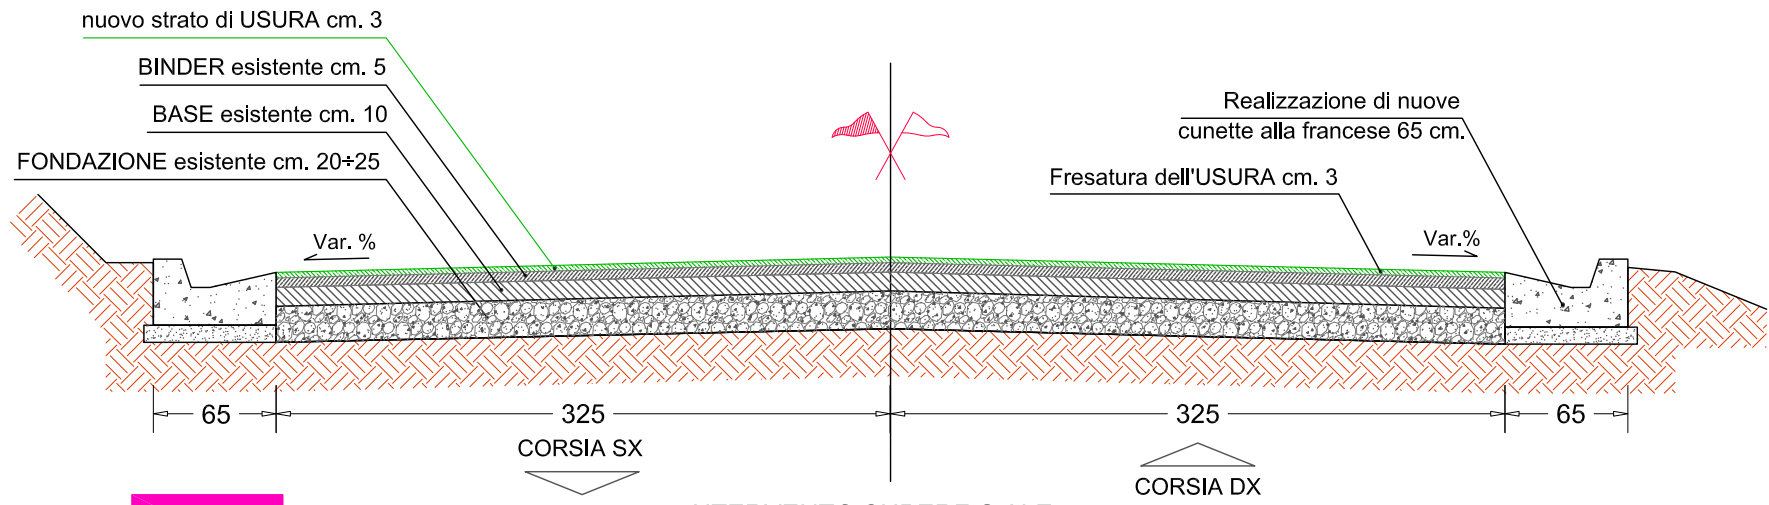

**INTERVENTO SUPERFICIALE**  
 Fresatura strato di 3 cm + nuovo strato di usura 3 cm

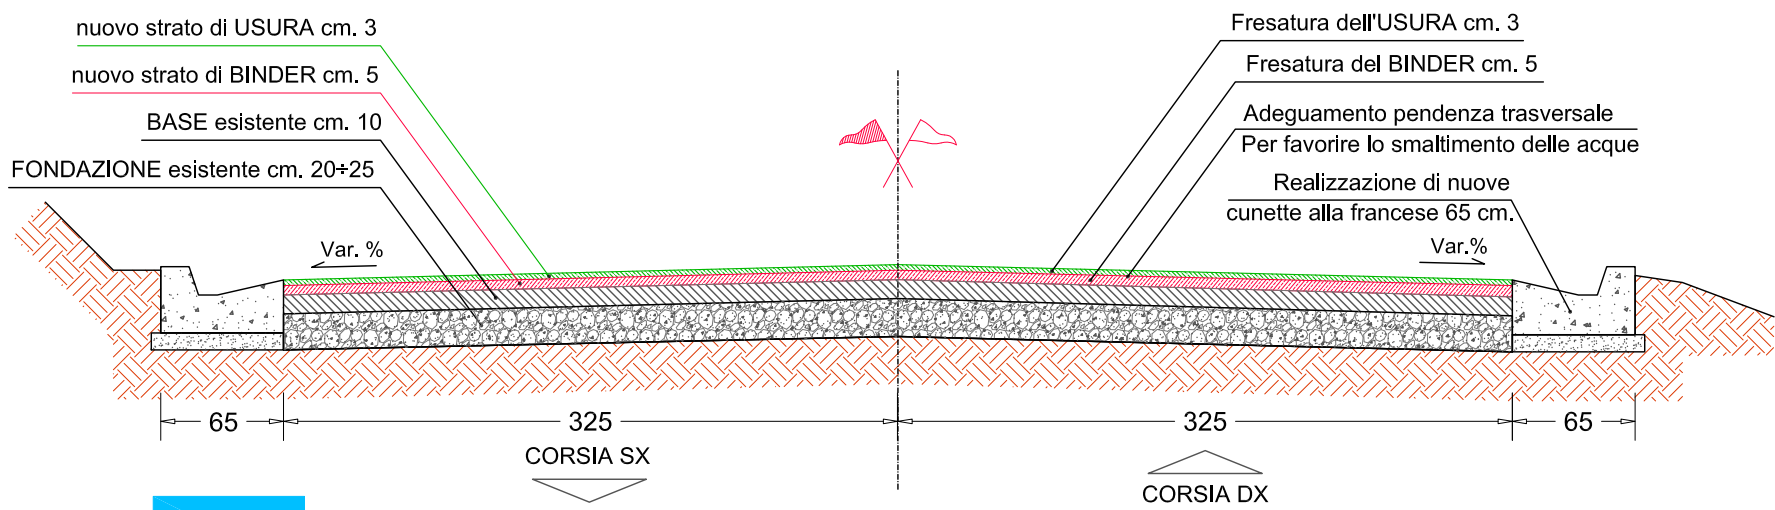


nuovo strato di USURA cm. 3  
 nuovo strato di BINDER cm. 5  
 BASE esistente cm. 10  
 FONDAZIONE esistente cm. 20+25

Fresatura dell'USURA cm. 3  
 Fresatura del BINDER cm. 5  
 Adeguamento pendenza trasversale  
 Per favorire lo smaltimento delle acque  
 Realizzazione di nuove  
 cunette alla francese 65 cm.


65      325      325      65  
 CORSIA SX      INTERVENTO MEDIO      CORSIA DX

M

Fresatura di due strati 3 cm e 5 cm + nuovo strato di binder 5 cm e usura 3 cm

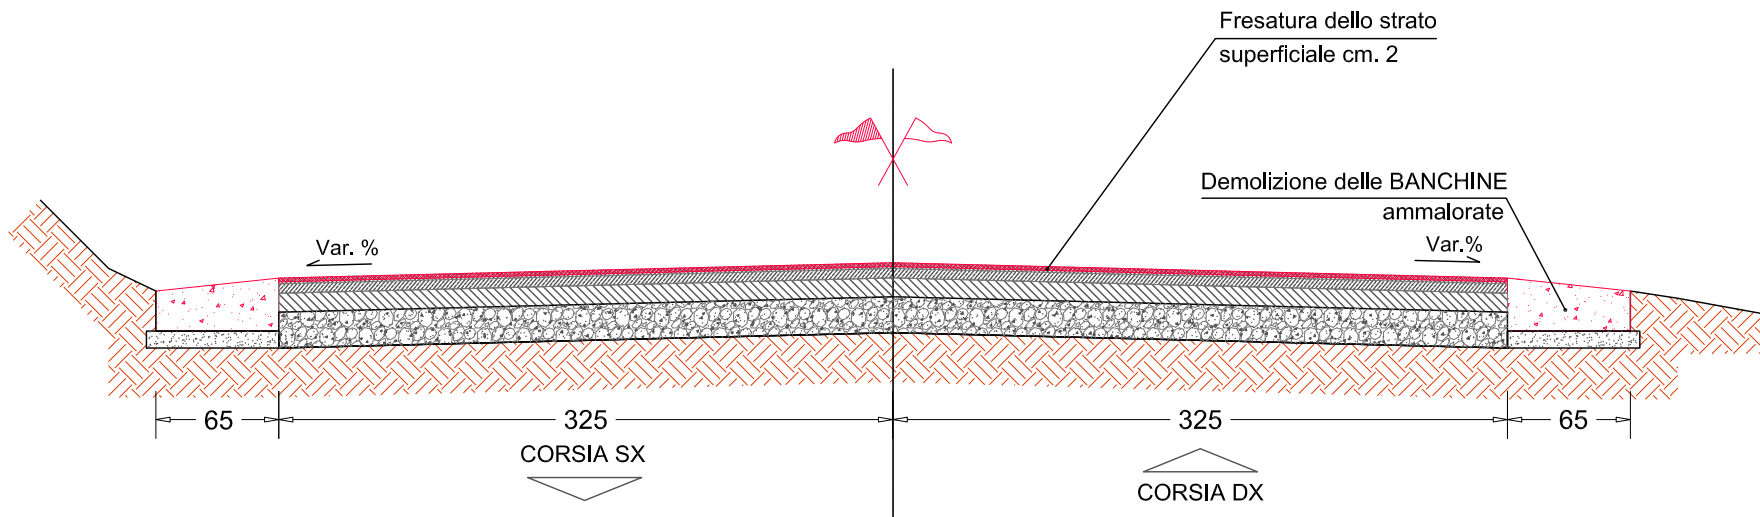


BASE RIGENERATA A FREDDO IN SITU  
 Fresatura superficiale 2 cm (fase 1/3)

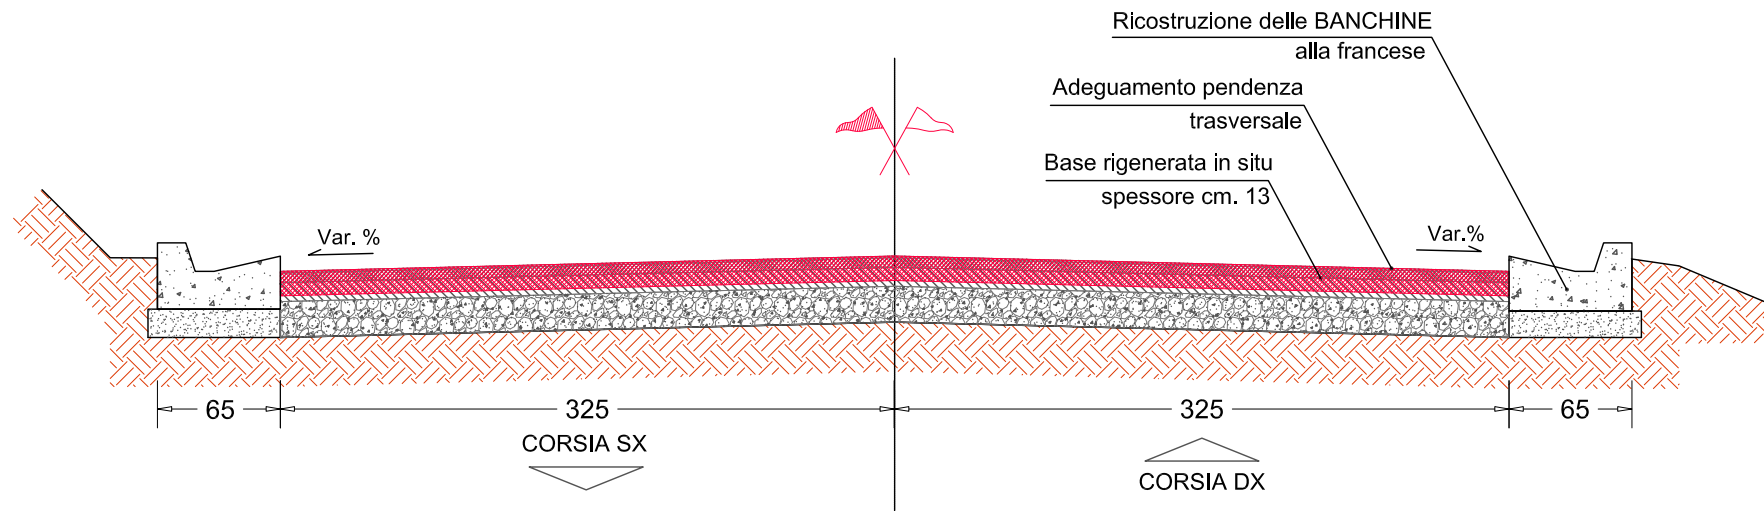

**P**

**BASE RIGENERATA A FREDDO IN SITU**  
 Costruzione Banchine e Riciclato 13 cm (fase 2/3)

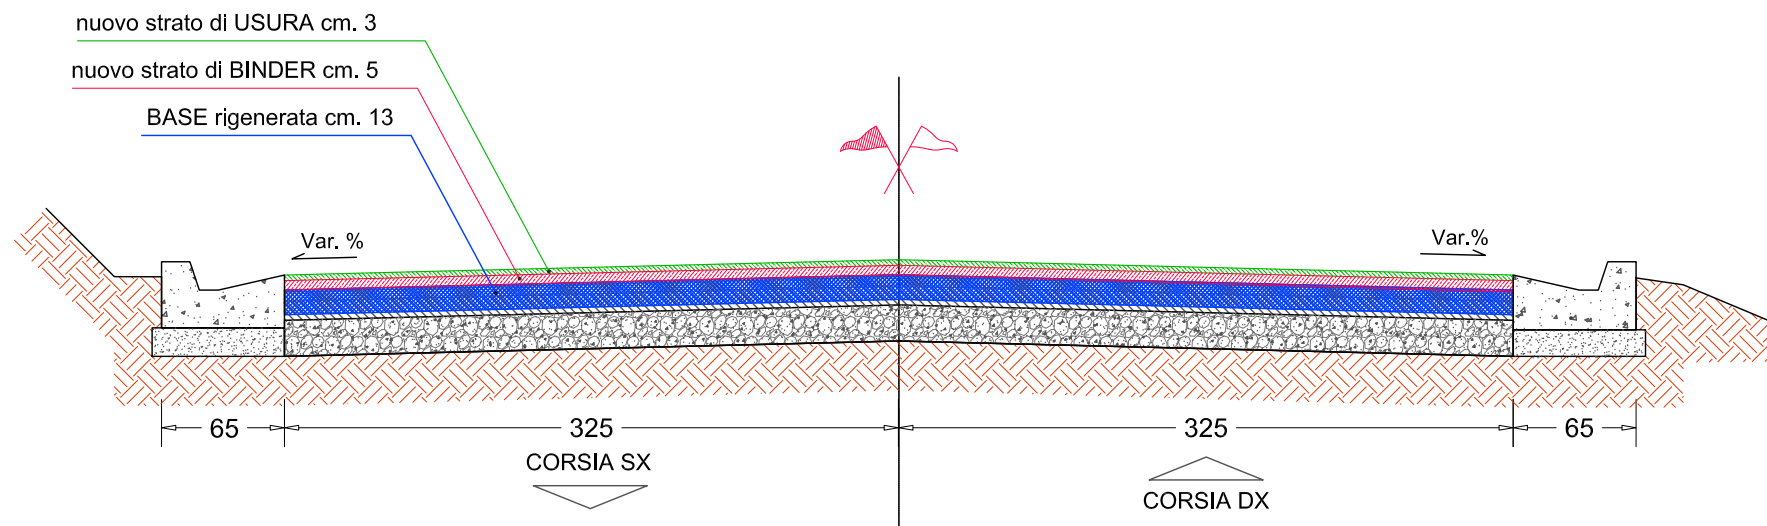

nuovo strato di USURA cm. 3

nuovo strato di BINDER cm. 5

BASE rigenerata cm. 13

Var. %

Var. %

65

325

CORSIA SX

325

CORSIA DX

65

P

BASE RIGENERATA A FREDDO IN SITU  
nuovo strato di binder 5 cm e usura 3 cm (fase 3/3)