



Comune di Vita
DIPARTIMENTO REGIONALE TECNICO
Ufficio del genio civile di Trapani



PROGETTO RELATIVO ALLA STRADA SP 44 VITA DOMINGO TRATTO VITA
SS 113: LAVORI DI SISTEMAZIONE E CONSOLIDAMENTO TRATTI IN FRAMA
ED IN DISSESTO. COMUNE DI VITA (TP)

PROGETTO ESECUTIVO

CUP H27H15001980002

SMART CIG Z7B28855C8



TAV. EG08.1 - INFR
PLANIMETRIA GENERALE DI PROGETTO - TRATTO 2
Scala 1:400

Il Progettista
Arch. Gaspare Giuseppe Motisi

**Consulenza strutturale, geotecnica
specialistica ed idraulica**
Ing. Stefania Baudo

Collaboratori:

Ing. Damiano Aiello


Ing. Saraia Biuso

Ing. Cristiana Sanfilippo

Il Responsabile Unico del Procedimento
Geom. Diego Pultzzi

Ingegnere capo
Ufficio Genio Civile di Trapani
Ing. Salvatore Caruso

ORTOFOTO - scala 1:20000

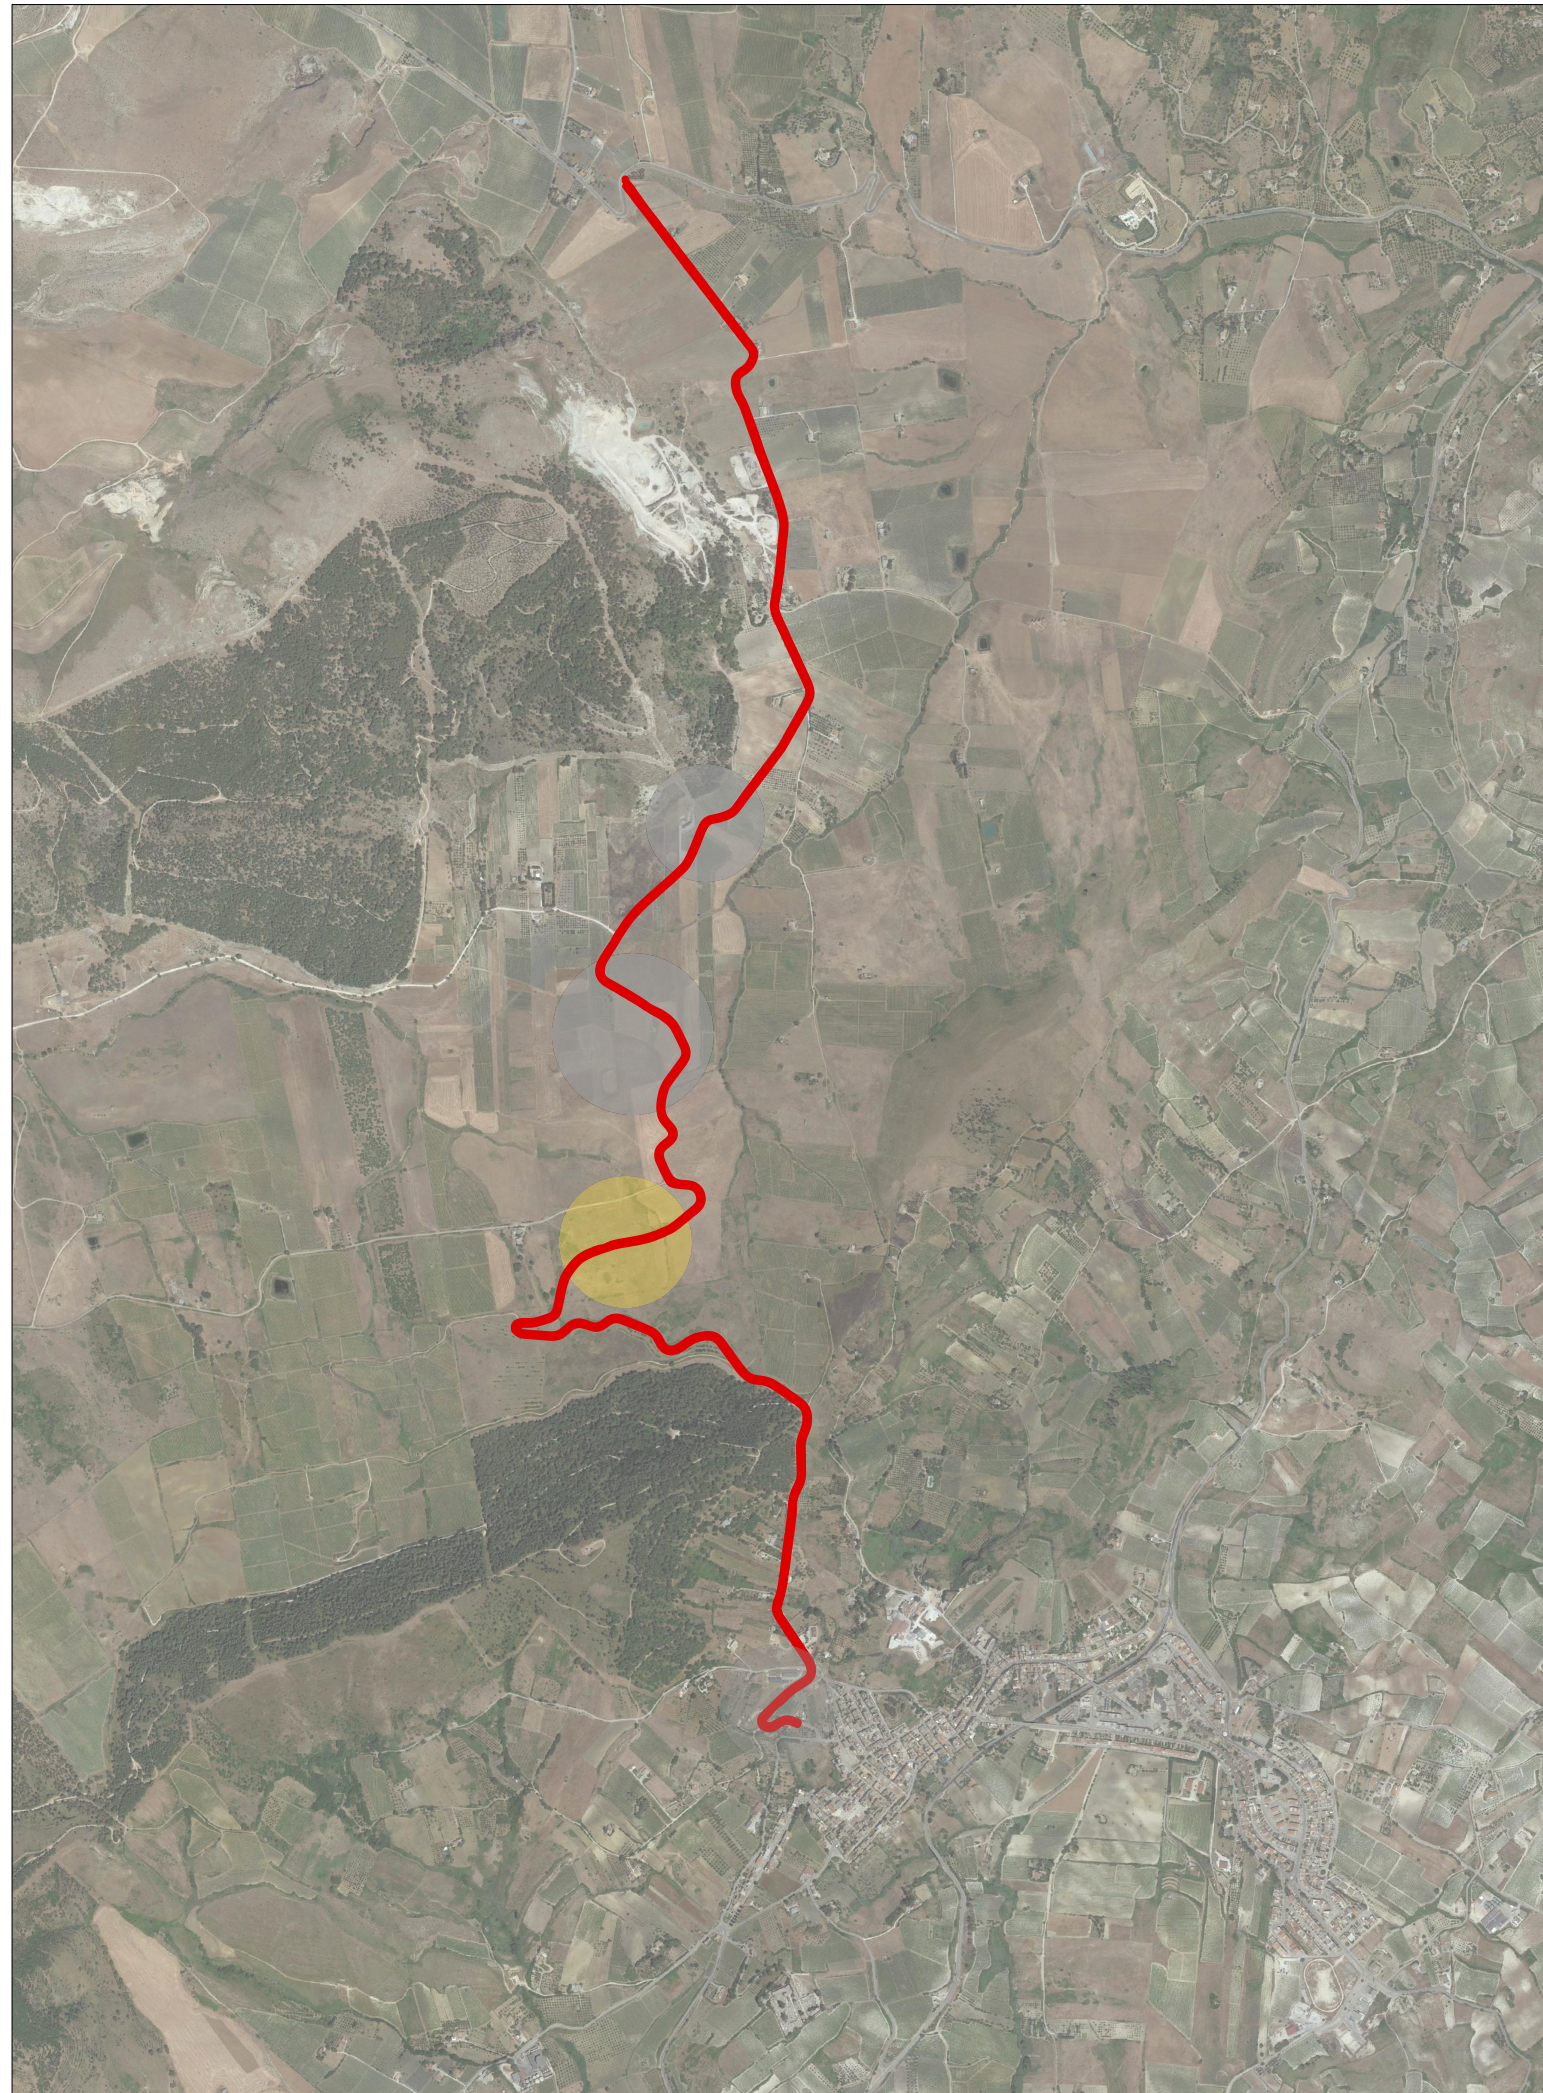

PLANIMETRIA GENERALE DI PROGETTO - scala 1:400

