


LEGENDA INTERVENTI

-  Nuovo collegamento autostradale diretto tra Catania e Ragusa di circa 68 km: Project-financing ANAS
-  Collegamento veloce tra Catania e Siracusa di circa 26 km
- Collegamento Siracusa - Gela:
 -  - Siracusa-Cassibile in esercizio
 -  - Cassibile-Noto completato e di prossima apertura
 -  - Noto-Rosolini completato e di prossima apertura
 -  - Rosolini-Gela in fase di progettazione
-  Scambio gomma urbana-extraurbana - ferro

LEGENDA

-  Autostrade
-  Strade statali
-  Strade provinciali
-  Strade comunali
-  Rete ferroviaria R.F.I.
-  Confini di provincia
-  Aree urbane

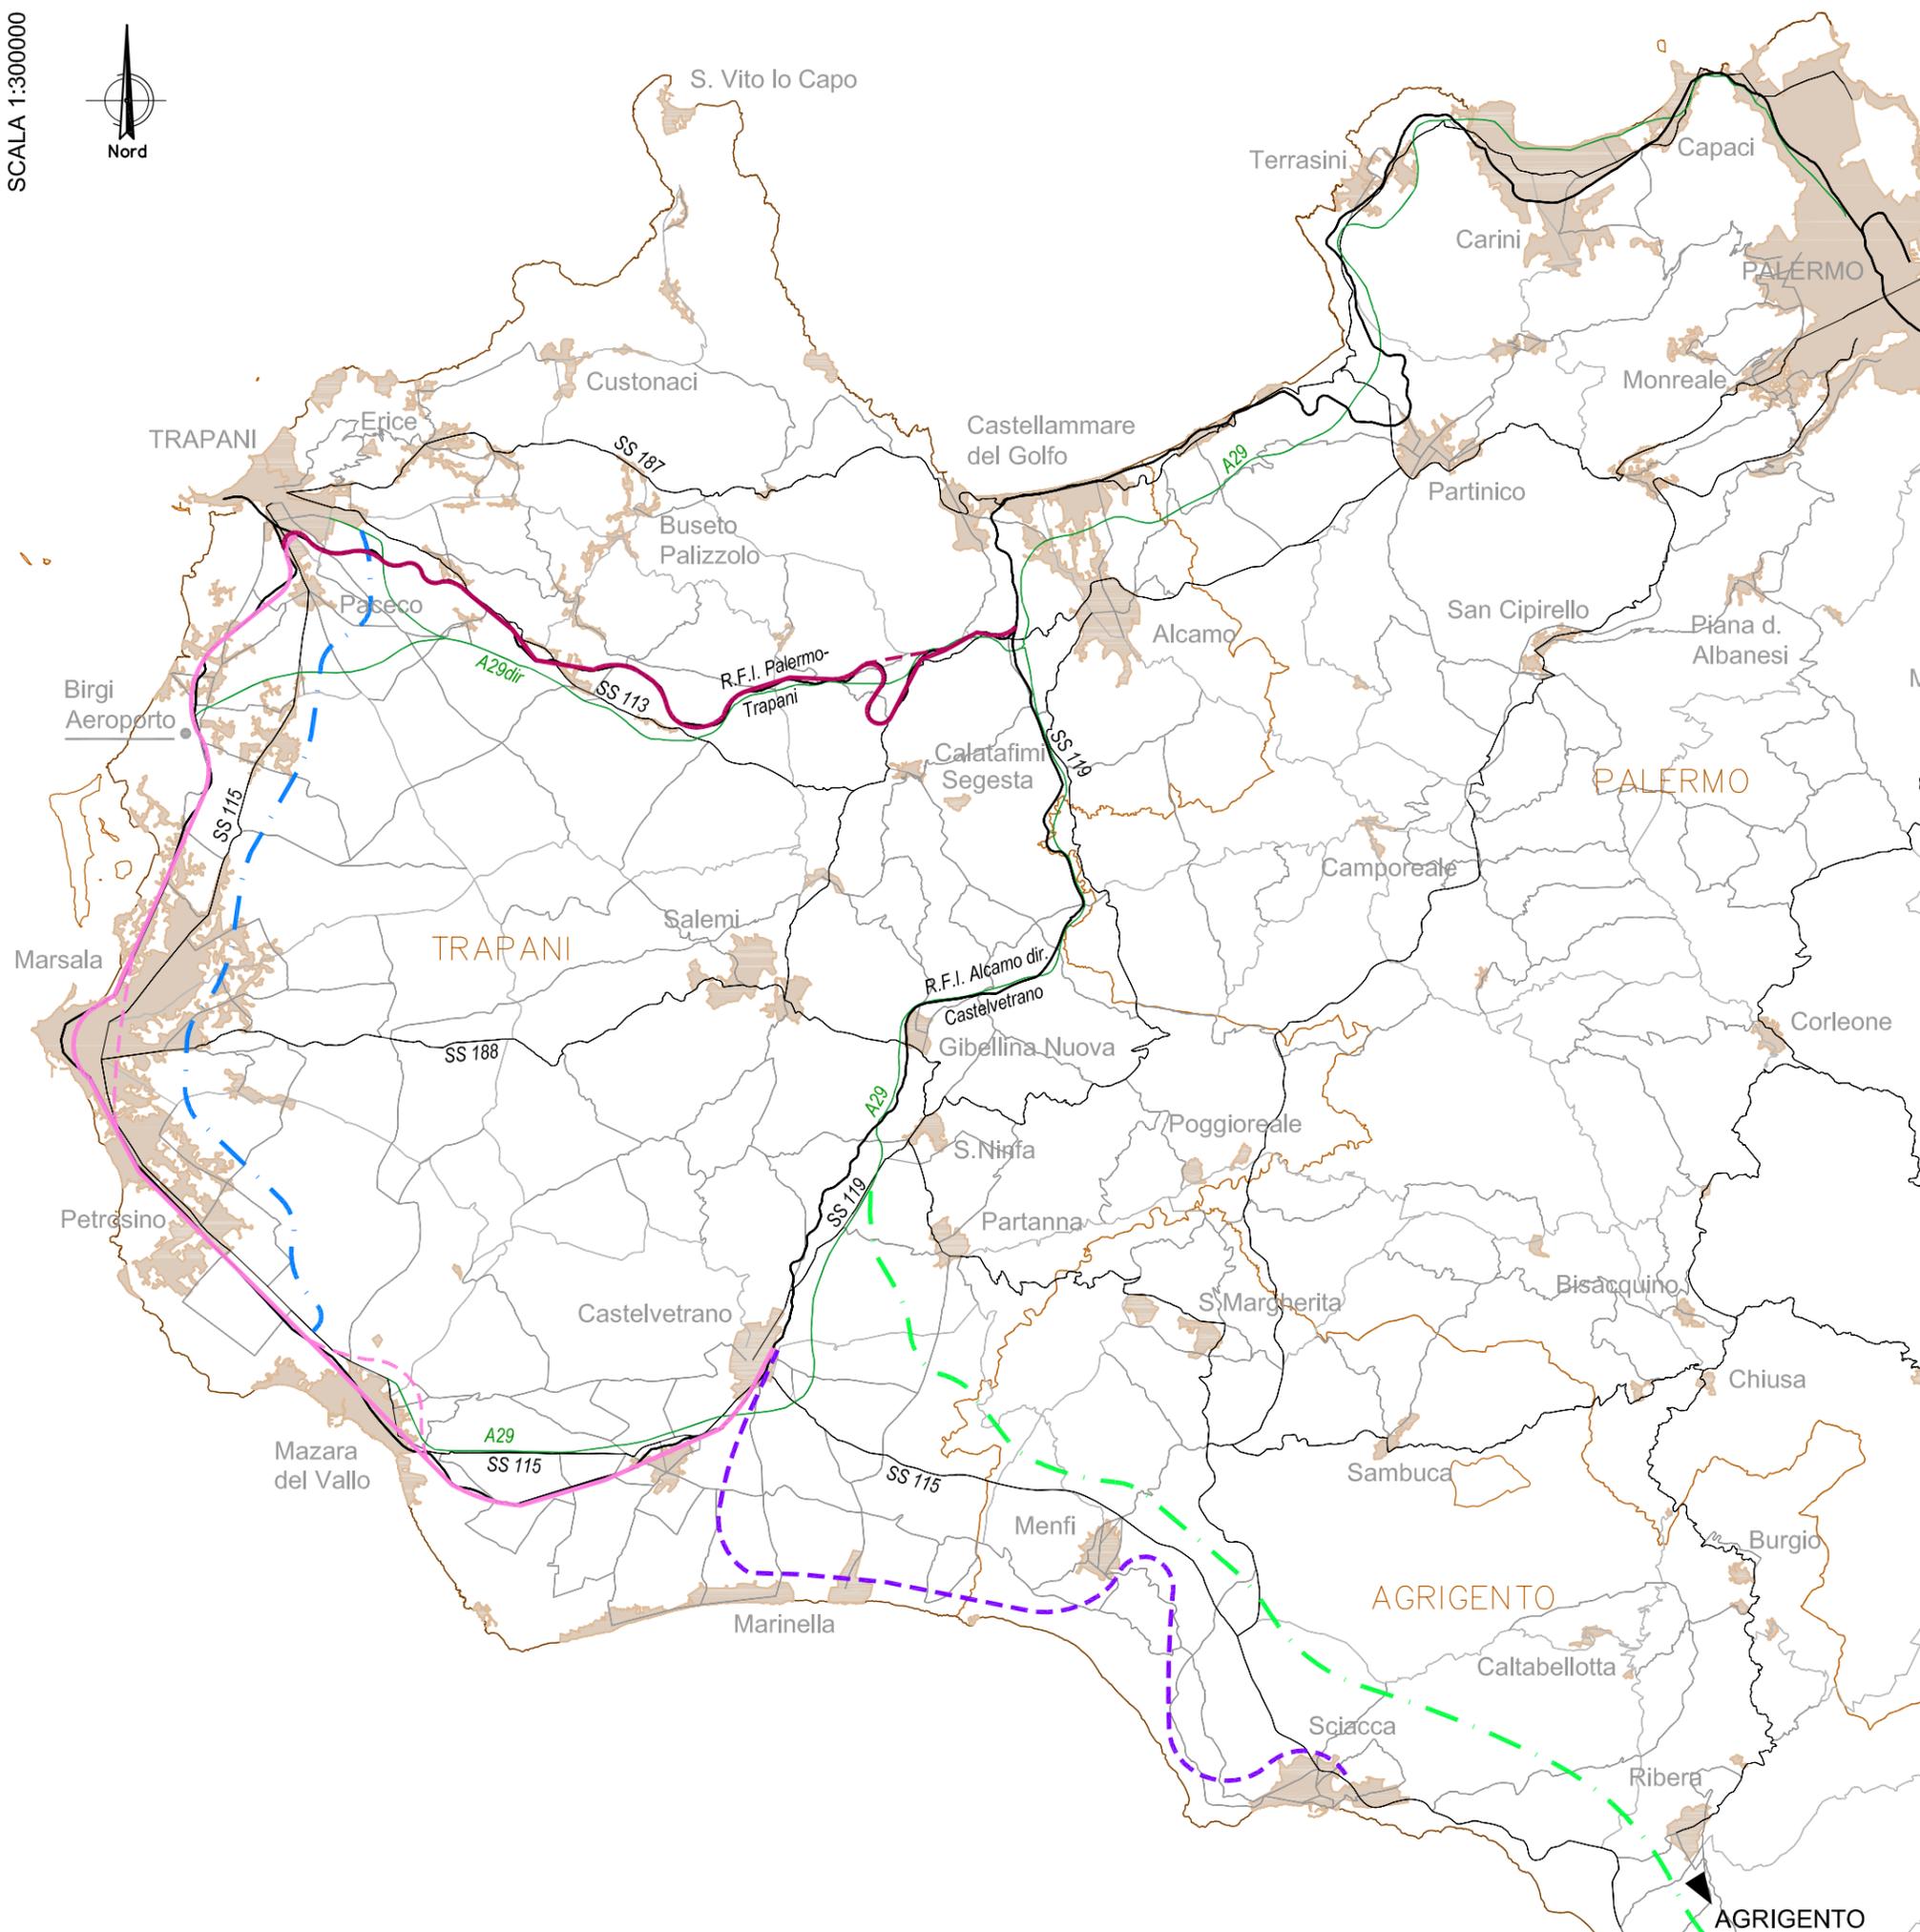

LEGENDA

- Autostrade
- Strade statali
- Strade provinciali
- Strade comunali
- Rete ferroviaria R.F.I.
- Confini di provincia
- Aree urbane

INTERVENTI STRADALI

- Variante "Trapani - Mazara del Vallo"
Realizzazione di una strada a carreggiate separate tipo III C.N.R. in variante alla S.S.115 attuale
- Raddoppio S.S.115
Tratto: "Castelvetrano - Agrigento"
realizzazione di una strada tipo III C.N.R.
- Dismissione linea a scartamento ridotto "Castelvetrano - Sciacca" e utilizzo della sede per realizzazione servizio di trasporto pubblico su gomma destinato al turismo archeologico, paesaggistico e termale con mezzi elettrici

INTERVENTI FERROVIARI


- Ferrovia "Alcamo diramazione - Castelvetrano - Trapani"
Trasformazione del tratto Castelvetrano - Mazara del Vallo - Marsala - Trapani in metropolitana leggera
Spostamento o interrimento della linea ne in corrispondenza dei centri urbani di Castelvetrano, Mazara del Vallo e Marsala
Arretramento della stazione ferroviaria di Trapani
- Ferrovia "Alcamo diramazione - Milo - Trapani"
Collegamento diretto con la linea da Castelvetrano e prolungamento verso l'aeroporto, elettrificazione e adeguamento della linea.

Fonte: Piano Provinciale dei Trasporti
Provincia di Trapani

REGIONE SICILIANA - Studio per la pianificazione del riassetto organizzativo del T.P.L.

PROVINCIA DI TRAPANI - COLLEGAMENTO AUTOSTRADA A29 DIR CON IL PORTO COMMERCIALE

SCALA 1:20000

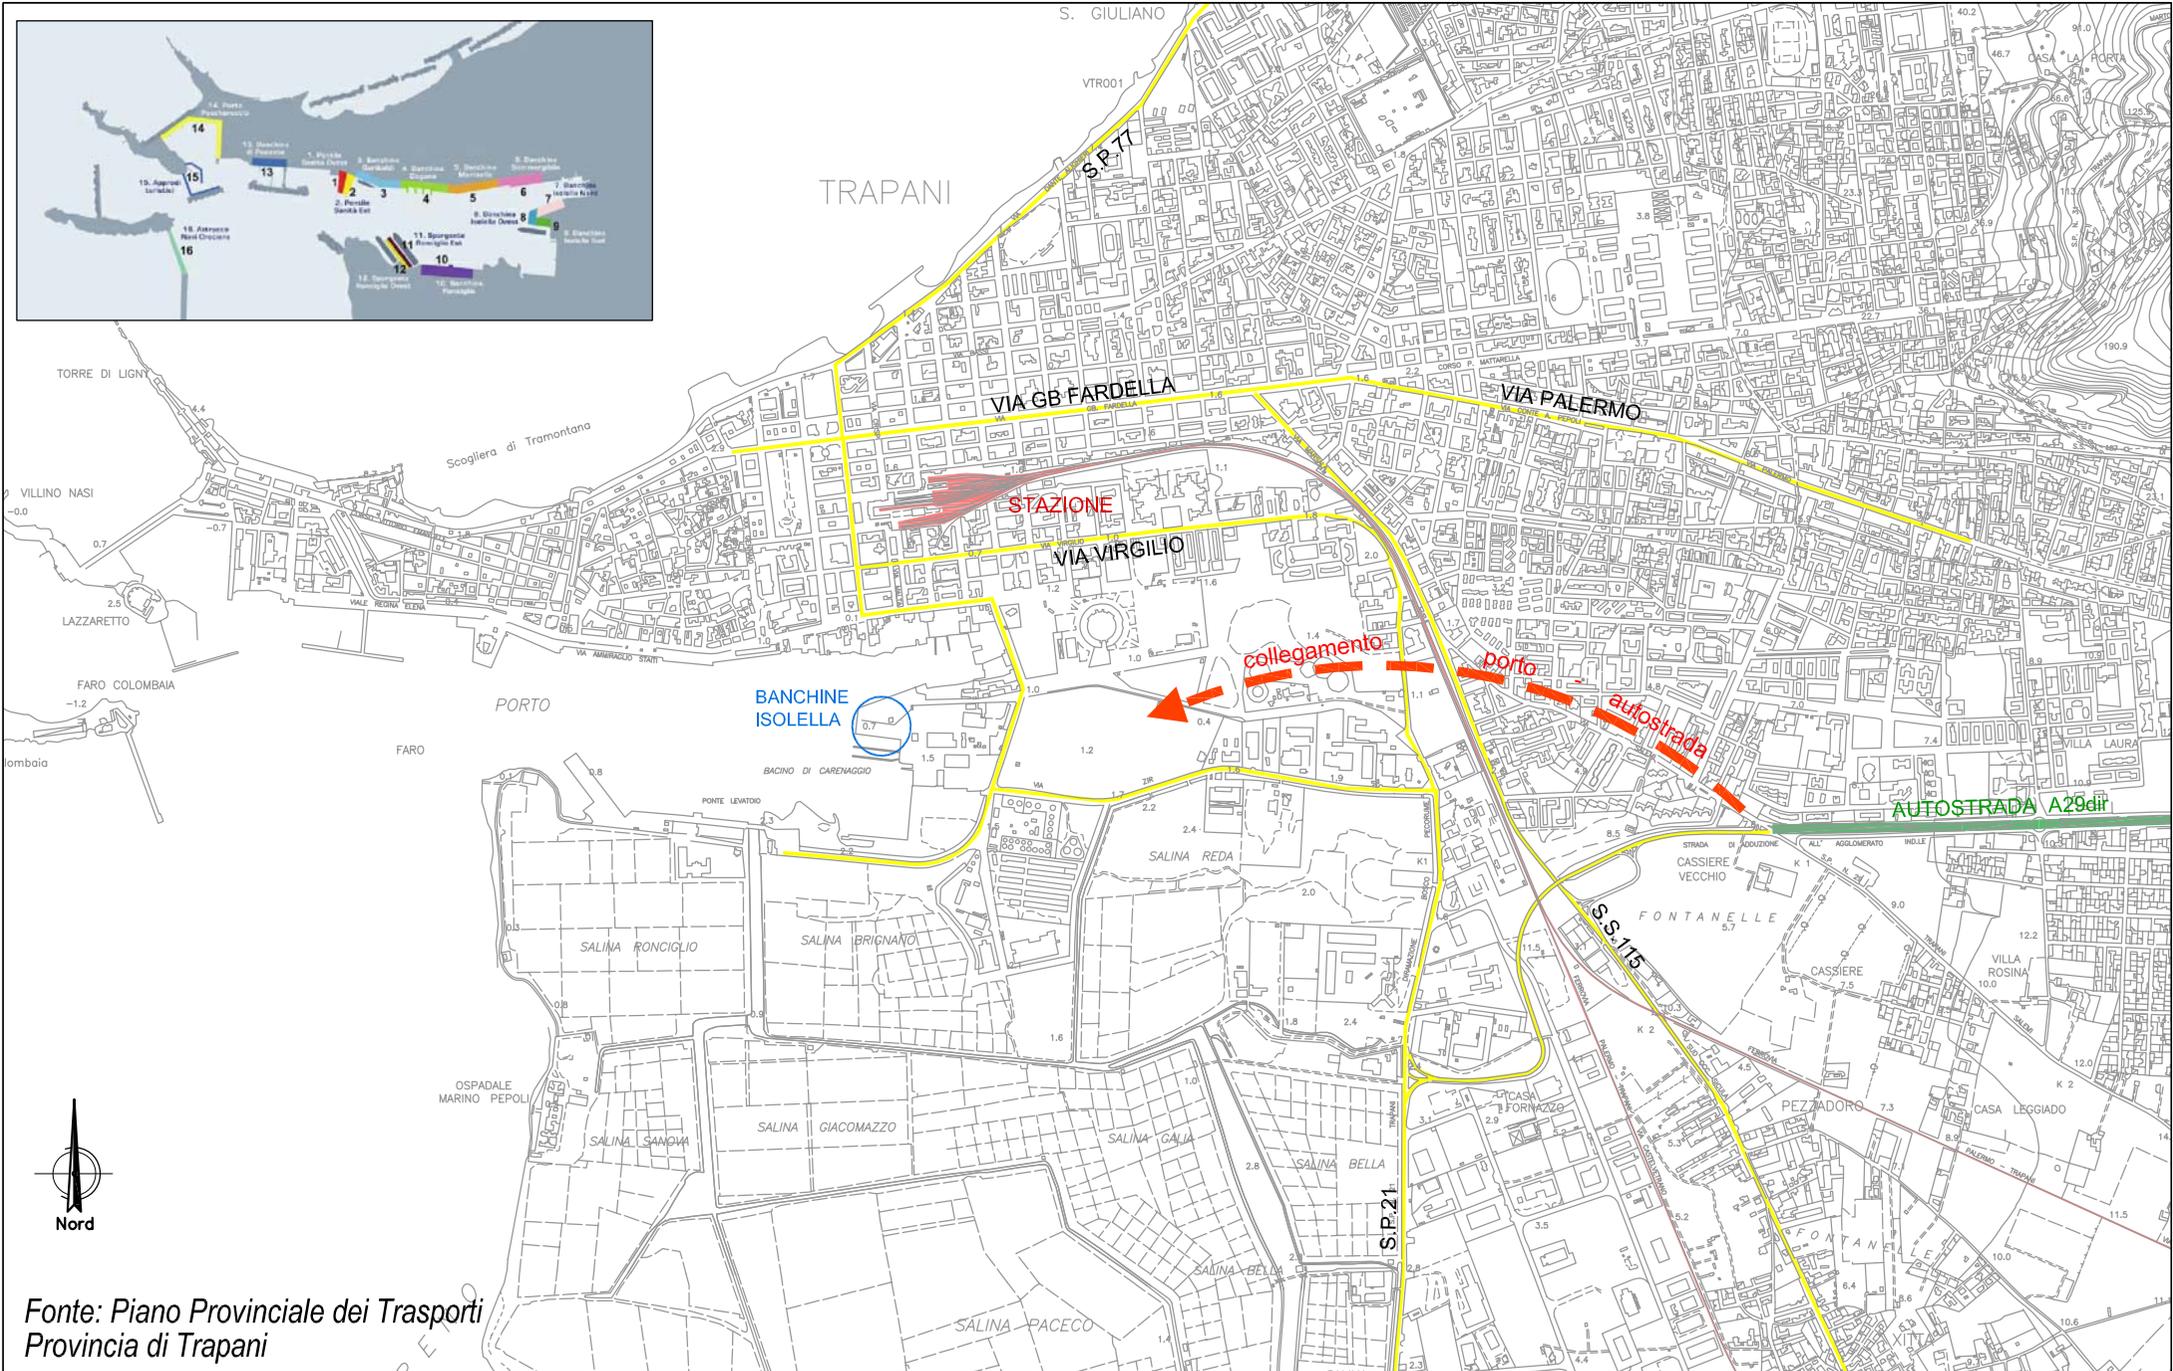

Fonte: Piano Provinciale dei Trasporti
Provincia di Trapani