


REGIONE SICILIANA
Assessorato delle infrastrutture e delle mobilità
 Dipartimento regionale delle infrastrutture, della mobilità e dei trasporti
Ufficio del Genio Civile di Messina

**INTERVENTI NECESSARI PER IL RIPRISTINO DELLE CONDIZIONI
 DI STABILITA' DELLA BANCHINA PUNTA SCALIDDI E PORZIONE
 DELLA BANCHINA COMMERCIALE IN LOCALITA'
 SOTTOMONASTERO DEL COMUNE DI LIPARI**

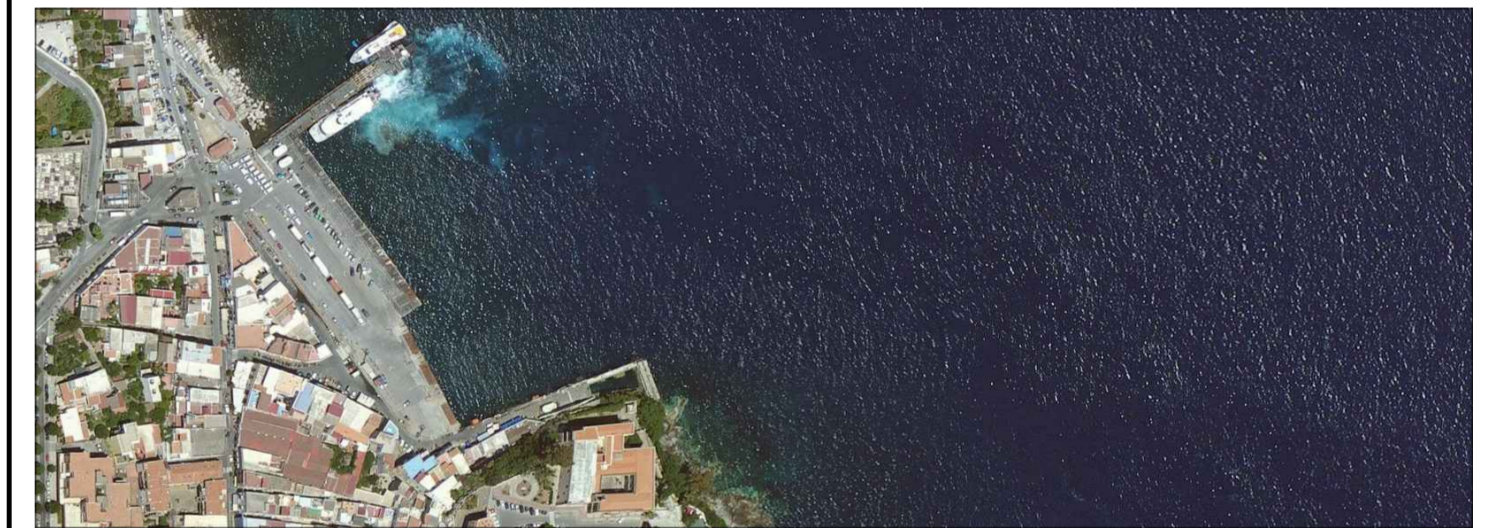

DATA: _____ SEZIONE: **A: RILIEVI INDAGINI STUDI SPECIALISTICI E MODELLAZIONE**

ELAB./TAV.: **A.05** OGGETTO: **PLANIMETRIA E SEZIONI SOLUZIONE PROGETTUALE PROPOSTA**
scale varie

ELABORAZIONE:

DINAMICA s.r.l.
 Ingegneria - Servizi - Costruzioni
 Corso Cavour n. 206, Is. 371 - 98122 Messina
 tel.: +39 090 2921753 - fax: +39 090 345666
 www.dinamica-isc.com segreteria@dinamica-isc.com

I TECNICI:
 Ing. Antonino SUTERA (Direttore Tecnico)
 Ing. Giuseppe BERNARDO

CONSULENTE STUDIO GEOLOGICO:
 Dott.ssa Caterina Cucinotta

Certified by Bureau Veritas Italia S.p.A.
 ISO 9001:2008 ISO 14001:2004
 Sistema di Gestione Qualità Sistema di Gestione Ambientale
 (certificato n. IT243042) (certificato n. IT242891UK)

ASSOCIATO: Associazione delle organizzazioni di ingegneria di architettura e di consulenza tecnico-economica

R.U.P.: _____ VISTI/APPROVAZIONI: _____

Cod. Edil. DNGC1-SP/A-05-2015/11-126-REV.00 PLANIMETRIA E SEZIONI SOLUZIONE PROGETTUALE PROPOSTA - P.A.S. snc