

DITTA SAITTA LORENZO
C.da Cucchiara
MALETTO (CT)

PIANO DI GESTIONE FORESTALE

(D.A. n. 85/AB/2016)



Tav. 6

CARTA DELLE INFRASTRUTTURE

Scala 1:10.000

Via Tripoli n. 301
 Acicastello (CT) 95021
 3337824048 - dottpanto@gmail.com

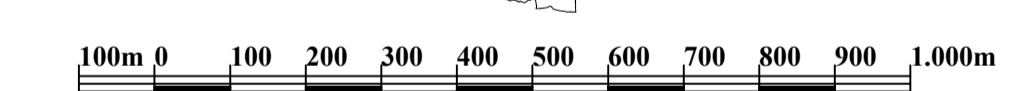
Dott. For. Salvatore Panto
 Albo Dott. Agr e Dott. For. CT n. 679

STUDIO CONSULENZA
 Ambientale Forestale

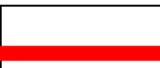
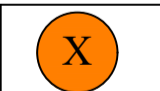
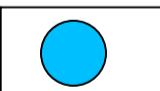


DATA
Agosto 2018

Per Approvazione



LEGENDA

-  Proprietà Saitta
-  Fabbricati e Stalle
-  Abbeveratoio

Colore Strada	Categoria	Proprietà	Interventi	Lunghezza ml
Ciano	Camionabile principale	pubblica	NP	7.644
Blu	Camionabile principale	privata	MOR	3.867
Viola	Camionabile secondaria	privata	MOR	2.219
Verde	Trattorabile principale	privata	MIG	493
Aranzone	Sentiero pedonale	privato	RIQ	660

