


Particolari Costruttivi

Particolare recinzione

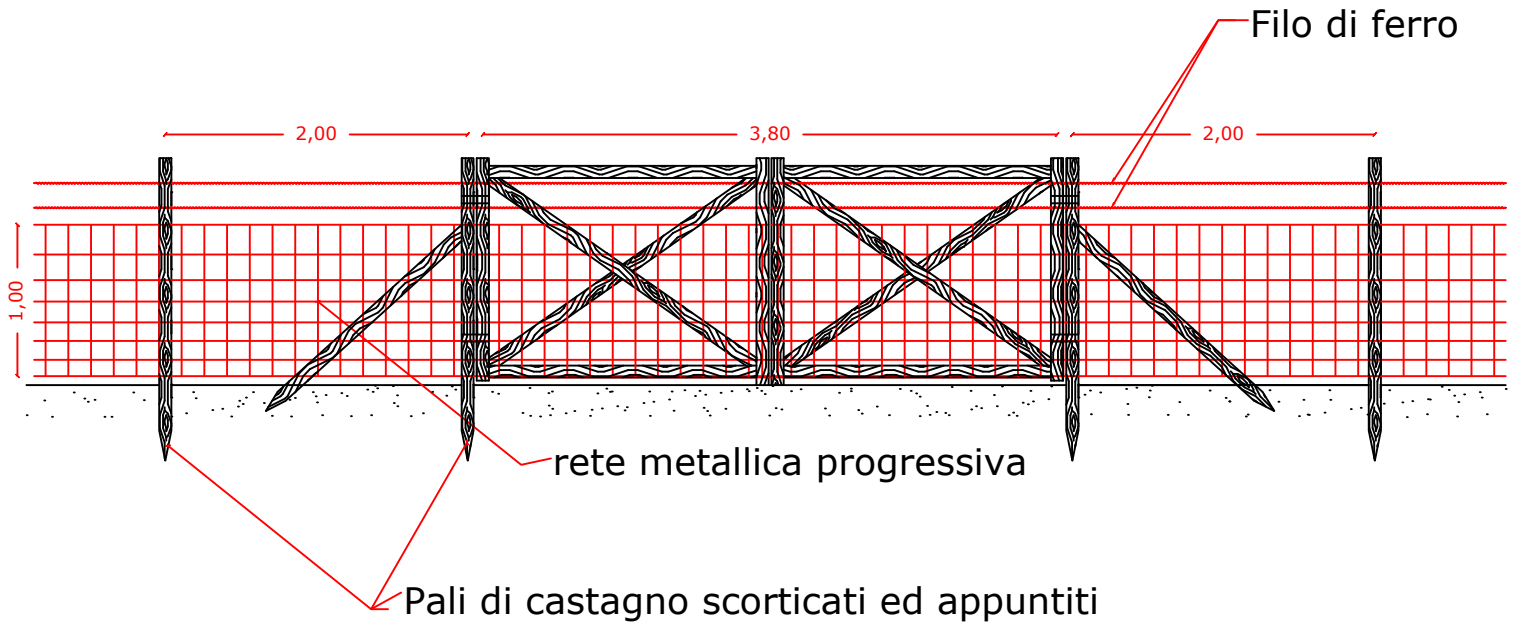

Sentiero natura da ripristinare Scala 1:20

