



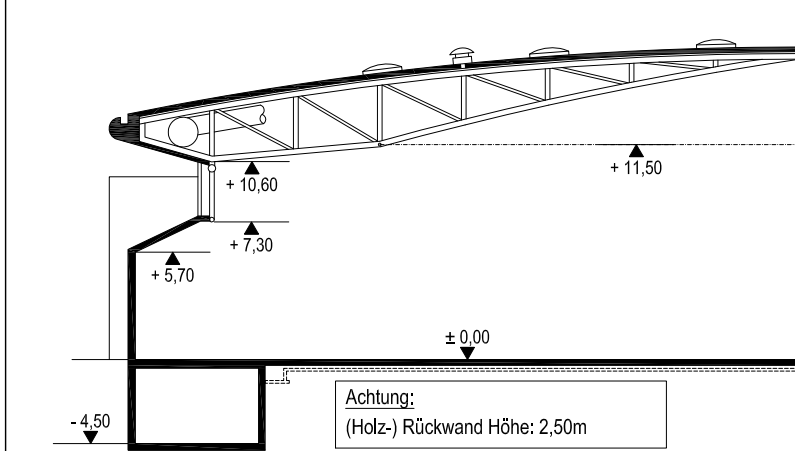


SCHNITT

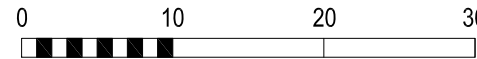

- | | | | |
|--|--|--|--|
| Bestandsmauerwerk
Brickwork
(Halle B0; mit Holzwandverkleidung)
(Hall B0 with wooden wall paneling) | | Informationsstand
Information stand | |
| Holz wandverkleidung
Wooden wall paneling | | Spartenkanalnummer
Utility duct number | |
| Abhängpunkte (1 kN)
Suspension points (1 kN) | | Spartenkanal
Utility duct | |
| Luftströmer
Ventilation hood | | Erste Hilfe
First aid | |
| Lautsprecher
Speaker | | Sperrflächen
Blocked Space | |
| Lichtkuppeln
Skylight | | Sperrflächen (bedingt nutzbar)
Blocked Space (limited use only) | |
| Dachträger
Roof girder | | Vermietbares Maß
Rentable dimension | |
| Info-Stele (B 2,75 / H 2,50)
Information pillar (2,75 w, 2,50 h) | | Hydrant
hydrant (fire plug) | |
| Info-Terminal
Information terminal | | Schalttafel / Switch
Hallen Telefon / Hall Telephone | |
| Telefon
Telephone | | | |
| Feuerlösch-Einrichtung
Fire extinguisher | | | |
| Elektro-Schaltkasten
Electrical control box | | | |

- | | | | | |
|---|--|---|--|---|
| Anschlussmöglichkeit für Gas, DN 32, 20 mbar
Gas connection, DN 32, 20 mbar | | Beleuchtung Hall B0
Lighting Hall B0 | | 350 lux/qm
400 lux/qm |
| Anschlussmöglichkeit für Druckluft, DN 50/40, 6 bar
Compressed-air connection, DN 50/40, 6 bar | | Elektroverorgung
Electricity | | 200 W/qm |
| Anschlussmöglichkeit für Sprinklerbodenzulauf, DN 50
In-floor sprinkler connection, DN 50 | | Staplerbelastung
Max. fork-lift load | | 14 t/qm (140 kN/qm) |
| Wasserablauf, Abstand = 3,0m, DN 100/70
Waste water, Interval = 3,0 m, DN 100/70 | | Zulässige Bodenbelastung
Max. floor load | | 5 t/qm (50 kN/qm) |
| Wasserzulauf, Abstand = 3,0m, DN 25, 3,5 bar
Water supply, Interval = 3,0 m, DN 25, 3,5 bar | | Zulässige Bodenbelastung Halle B0
Max. floor load Hall B0 | | 2,5 t/qm (25 kN/qm) |
| | | Bodenbelag Halle B0
Floor surface Hall B0 | | Eiche-Riegelparkett
Oak timber parquet |
| | | Zulässige Punktbelastung Halle B0
(Auflagefläche 0,3 x 0,3, nicht
gültig für Spartenkanalabdeckung)
Max. Point load Hall B0 (bearing surface 30 x 30 cm; does not apply to
utility duct covers) | | 8 t (80 kN) |

**ÜBERSICHTSPLAN
POSITION PLAN**

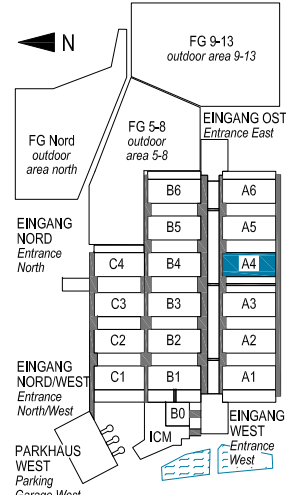

Planverfasser: Messe München International			
Messefläche D-81823 München Tel. Fax http://www.messe-muenchen.de		Projektleitung: Telefon: Technikteam: Telefon:	
Veranstaltung: BAU 2015			
Planinhalt: Vermietplan Halle A4			
Ausdruck vom:	17.03.14	Datum	Name
	Bearbeit.		
	Gepr.		
	Signatur		
	Maßstab: 1:500		
Änderung	Datum	Name	Plan-Nr.: