



## REGIONE SICILIANA

Assessorato dell'Energia e dei Servizi di Pubblica Utilità

## L'ASSESSORE

**Visto** lo Statuto della Regione Siciliana;

**Visto** il D.P.R. 5 novembre 1949, n.1182;

**Vista** la Legge Regionale 27 dicembre 1978 n. 71;

**Vista** la Legge 2 febbraio 1974 art. 13;

**Vista** la Legge Regionale 6 maggio 1981 n. 96 art. 34;

**Vista** la Legge Regionale 11 aprile 1981 n. 65;

**Vista** la Legge Regionale 10 agosto 1985 n. 37;

**Vista** la Legge 7 agosto 1990 n. 241;

**Vista** la Legge Regionale 30 aprile 1991, n.10;

**Visto** il D.Lgs. 23 maggio 2000, n. 164 di attuazione della direttiva n. 98/30/CE, recanti norme comuni per il mercato interno del gas naturale, recepito dal legislatore regionale con l'art. 67 della legge regionale 27 marzo 2000, n. 2;

**Visto** il D.M. 22 dicembre 2000 recante "Individuazione della Rete nazionale gasdotti ai sensi dell'art. 9 del decreto legislativo n. 164/2000";

**Visto** il D.P.R. 6 giugno 2001 n. 380 "Testo unico sulle disposizioni legislative e regolamentari in materia di edilizia";

**Visto** il D.P.R. 8 giugno 2001 n.327, "Testo Unico delle disposizioni legislative e regolamentari in materia di espropriazione per pubblica utilità" e ss.mm.ii. reso applicabile nella Regione Siciliana con l'art. 16 della L.R. n. 12/2011;

**Visto** il D.Lgs. 27 dicembre 2004 n. 330 "Integrazione al D.P.R. 8 giugno 2001 n. 327 in materia di espropriazione per la realizzazione di infrastrutture lineari energetiche";

**Vista** la Legge 23 agosto 2004 n. 239 "Riordino del settore energetico";

**Visto** il D.P.R. del 5 dicembre 2009, n.12, con cui viene emanato il regolamento di attuazione del Titolo II della L.R. n. 19 del 16 dicembre 2008;

**Visto** il D.M. 17 aprile 2008 "Regola tecnica per la progettazione, costruzione, collaudo, esercizio e sorveglianza delle opere e degli impianti di trasporto del gas naturale con densità non superiore a 0,8;

**Visto** il D.A. Industria n° 90 del 28.10.2004, con il quale è stata accordata alla Snam Rete Gas S.p.A. la concessione per la costruzione e l'esercizio del metanodotto convenzionalmente denominato "Gagliano – Sparacollo";

**Visto** il D.A. n. 56 del 18.02.2014, con il quale la concessione di che trattasi è stata prorogata per cinque anni, con scadenza al 01.09.2017;

**Vista** la Circolare applicativa dell'Assessore alla Presidenza, con cui vengono date le indicazioni operative sull'applicazione del regolamento di attuazione del Titolo II della L.R. n.19 del 16 dicembre 2008;



**Visto** il D.P.Reg. n.6 del 18.01.2013 che regola ed attua il Titolo II della L.R. 16.12.2008 n. 19, Rimodulazione degli assetti organizzativi dei Dipartimenti regionali di cui al D.P.Reg. 5 dicembre 2009 n.12 e ss.mm.ii.;

**Visto** il D.P.Reg. n.12 del 14.06.2016 che regola ed attua il Titolo II della L.R. 16.12.2008 n. 19, Rimodulazione degli assetti organizzativi dei Dipartimenti regionali di cui all'art. 49, comma 1, della L.R. 7 maggio 2015, n. 9. Modifica del D.P.Reg. 18 gennaio 2013 n.6 e ss.mm.ii.;

**Visto** il protocollo di legalità stipulato in data 23.05.2011 tra la Regione Siciliana, Assessorato Regionale dell' Energia e dei Servizi di PP.UU., il Ministero dell'Interno, le Prefetture delle Province Siciliane e la Confindustria Sicilia;

**Visto** il D.P. Regione Sicilia n. 3077 del 24/05/2016 con cui è stato attribuito l'incarico all'ing. Domenico Armenio di Dirigente Generale del Dipartimento Regionale all'Energia e Servizi di Pubblica Utilità;

**Visto** il D.P. Regione Sicilia n. 359/Area 1^/S.G. del 04/11/2014 con cui la D.ssa Vania Contrafatto è stata nominata Assessore Regionale con preposizione all'Assessorato Regionale Energia e Servizi di P.U.;

#### **PREMESSO CHE**

a) Snam Rete Gas S.p.A., con nota REINV/INISIC/405/bov del 01.12.2014, ha presentato istanza all'Assessorato Energia e dei Servizi di Pubblica Utilità della Regione Siciliana, ai sensi degli artt. 52 quater e 52 sexies del D.P.R. 8 giugno 2001 n. 327, "Testo Unico sulle disposizioni legislative e regolamentari in materia d'espropriazioni per pubblica utilità", così come integrato dal Decreto Legislativo 27 dicembre 2004 n. 330, al fine di ottenere l'accertamento della conformità urbanistica, il vincolo preordinato all'esproprio, l'approvazione del progetto, la dichiarazione di pubblica utilità, l'urgenza, l'indifferibilità e l'inamovibilità dell'opera denominata "*Adeguamento impianto di riduzione n. 847 di Sparacollo e opere connesse*", ricadente in comune di Troina (EN) e consistente:

- nel rifacimento dell'impianto di riduzione n. 847 di Sparacollo;
- nel trasferimento delle apparecchiature impiantistiche dall'attuale prefabbricato al nuovo locale realizzato a servizio del Ga. Me. "C";
- nel rifacimento dei cordoli, della pavimentazione e della recinzione del P.I.D.I. esistente;
- nella realizzazione di opere di ripristino morfologico e idrogeologico atte a garantire la stabilità della strada di accesso al sito di Sparacollo;
- nella realizzazione di un collegamento tra gli impianti n. 45830/1.1 e n. 4511250/2, mediante tubazione in acciaio della lunghezza di 30 m circa;
- nella realizzazione dell'impianto di illuminazione nell'area trappole del metanodotto n. 4511250;
- nella dismissione dei punti di linea n. 45830/1 e n. 45830/5.2;

b) Snam Rete Gas S.p.A. ha allegato all'istanza, oltre alla dichiarazione ai sensi dell'art. 31 del D.Lgs n. 164/2000, la seguente documentazione di progetto:

- relazione tecnica ai sensi del D.P.R. 8 giugno 2001 n. 327 e s.m.i.;
- relazione " Descrizione delle attività di gestione dei rifiuti prodotti dall'opera";
- dichiarazione ai sensi dell'art. 31 del D.Lgs. n. 164/2000;
- schema di rete (Dis. NR-14098 SK-001);
- planimetria in scala 1:10.000 con riportata la delimitazione e la tipologia degli strumenti urbanistici vigenti (Dis. PG-VPE-101);
- planimetria catastale V.P.E. (Dis. PG-VPE4000-102);
- elenco ditte catastali (Doc. MI-DITTE-101);
- disegni tipologici di progetto;

c) su disposizione del Dipartimento Energia Servizio 8 dell'Assessorato Energia e dei Servizi di Pubblica Utilità, l'avviso di avvio del procedimento è stato notificato agli interessati con note prot. 44811-44809-44807 del 29.12.2014 e prot. 389-390-391-392 e 393 del 08.01.2015 inviate a mezzo raccomandate A/R. Analogo avviso è stato pubblicato all'albo pretorio del Comune di Troina dal 06.02.2015 al 08.03.2015, sulla G.U.R.S. n.6 del 06.02.2015 e sul sito istituzionale dell'Assessorato Energia il 14/01/2015;

### CONSIDERATO CHE

- a) con nota prot. 13075 del 21.04.2015, il Servizio 8 ha convocato per il 27.05.2015 una conferenza di servizi in ordine alla richiesta di accertamento della conformità urbanistica, apposizione del vincolo preordinato all'esproprio, approvazione del progetto e dichiarazione di pubblica utilità, per la realizzazione dell'opera denominata "Adeguamento impianto di riduzione n. 847 di Sparacollo e opere connesse" ricadente in comune di Troina (EN);
- b) la nota di convocazione di cui al punto precedente è stata regolarmente notificata a tutti li Enti territorialmente competenti;
- c) nel corso della succitata conferenza sono stati acquisiti i pareri favorevoli di:
- Soprintendenza BB.CC.AA. di Enna, Sezione Beni Paesaggistici, con le seguenti prescrizioni: 1) la sezione per i beni archeologici si riserva l'alta sorveglianza degli scavi da effettuare nell'area nella quale sarà realizzato il collegamento, tra l'esistente metanodotto Gagliano - Sparacollo ed il metanodotto Gagliano - Sparacollo di nuova realizzazione, sita nelle immediata prossimità del sito di interesse archeologico denominato monte Pellegrino e Monte Salici quale area di interesse preistorico ed Ellenistico. A tal fine la Snam Rete Gas spa dovrà comunicare alla Soprintendenza la data di inizio dei lavori almeno 15 gg. Prima; 2) i lavori dovranno essere seguiti da un archeologo con idonei requisiti (ex D.Lgs. n. 162/2006 artt. 95 e 96) di cui all'elenco dell'Assessorato dei BB.CC.AA. e della soprintendenza di Enna; 3) dovranno essere eseguiti dei saggi di scavo e di indagine archeologiche preliminari alla realizzazione delle opere previste in progetto; 4) a lavori ultimati dovrà essere ripristinato l'aspetto paesaggistico dei luoghi nei suoi aspetti originari.
  - ENIMED S.p.A., con le seguenti prescrizioni: 1) prima di iniziare i lavori dovrà essere inviato a Enimed il dettaglio costruttivo delle opere di drenaggio e della condotta di collegamento delle camerette con relativa georeferenziazione; 2) le modalità operative, in caso di interferenza con opere di proprietà Enimed, dovranno essere concordate almeno 15 gg prima dell'inizio dei lavori;

### PRESO ATTO CHE

- a) Si sono espressi favorevolmente i seguenti Enti:
- Comune di Troina: parere favorevole del 22.05.2015, pervenuto a mezzo fax in data 22.05.2015, rilasciato dopo aver esaminato il progetto RE-AU-001 di dicembre 2014;
  - Ispettorato Ripartimentale delle Foreste di Enna: nulla osta ai soli fini idrogeologici, rilasciato con nota prot. 58230 del 27.05.2015, dopo aver esaminato il progetto RE-AMB-005 di marzo 2015;
  - Ministero dello Sviluppo Economico, Dipartimento delle Comunicazioni: parere favorevole prot. 7026 del 26.05.2015, rilasciato dopo aver esaminato il progetto RE-AU-001 di dicembre 2014;
  - A.R.T.A., Dipartimento dell'Ambiente, U.O. 3.1 "Pianificazione e programmazione PAI: parere favorevole rilasciato con nota prot. 21475 del 08.05.2015, dopo aver esaminato il progetto RE-AU-001 di dicembre 2014;
  - A.R.T.A., Dipartimento dell'Urbanistica, U.O. 3.3: parere rilasciato con nota prot. 11421 del 14.05.2015, dopo aver esaminato il progetto RE-AU-001 di dicembre 2014;
- b) Non hanno rilasciato alcun parere:
- Ufficio del Genio Civile di Enna: l'ente, coinvolto nell'iter autorizzativo con istanza Snam Rete Gas S.p.A. prot. 208 del 16/04/2015 corredata dal progetto RE-AU-001 di dicembre 2014, non ha espresso il parere ai sensi dell'art. 13 della Legge n. 64/1974, perché l'intervento non costituisce variante allo strumento urbanistico;
  - A.R.T.A. Servizio 1 VIA/VAS: il Servizio, coinvolto nell'iter autorizzativo con istanza Snam Rete Gas S.p.A. prot. 208 del 16/04/2015 corredata dal progetto RE-AU-001 di dicembre 2014, non ha espresso alcun parere perché l'intervento non è soggetto alle procedure di V.I.A. e V.A.S.;
  - Telecom S.p.A., Enel Distribuzione S.p.A.: gli enti, coinvolti nell'iter autorizzativo con istanza Snam Rete Gas S.p.A. prot. 208 del 16/04/2015 corredata dal progetto RE-AU-001 di dicembre 2014, non hanno dato alcun riscontro né sono intervenuti alla Conferenza di Servizi.

### RILEVATO CHE

- a) Snam Rete Gas S.p.A. ha trasmesso con nota del 08/04/2015 l'atto di adesione al protocollo di legalità a firma del Direttore Generale Operations ing. Paolo Tosti del 02/04/2015;
- b) con rapporto istruttorio n. 31577 del 06.09.2016 il referente del Servizio 8° per la Banca Dati Nazionale



Antimafia (SI.CE.ANT.) ha riferito che il 05.09.2016 sono state inoltrate alla suddetta Banca Dati le richieste di informazioni ai sensi dell'art. 91 del D. Lgs. n. 159/2011 e ss.mm.ii. relative alla Snam Rete Gas S.p.A. ed alla Snam S.p.A. in qualità di socio di maggioranza;

c) entro il termine di trenta giorni (30 gg) dalla richiesta di cui al precedente punto, non interrotto né sospeso, non sono intervenuti elementi che ostino al rilascio del provvedimento autorizzativo, e, pertanto, lo stesso può essere adottato salvo revoca in caso di successive eventuali acquisizioni di informazioni del Prefetto, che rilevino tentativi di infiltrazione mafiosa ai sensi del comma 2 art. 94 del D.Lgs. n. 159/2011 e ss.mm.ii., fatti salvi i casi di cui al successivo comma comma 3° del suddetto art.94;

d) il 3 agosto 2016 sono state inoltrate alla Banca Dati Nazionale Antimafia (B.D.N.A.) le richieste di informazioni ai sensi dell'art. 91 del D.Lgs. n. 159/2011 e ss.mm.ii. relative ai proprietari catastali interessati dall'opera di cui trattasi;

e) nei successivi trenta giorni non sono pervenute informazioni che inibiscano il rilascio dell'autorizzazione ai sensi dell'art. 52 sexies del D.P.R. n. 327/2001 e ss.mm.ii.;

#### VISTO

il rapporto n. 40 del 18/11/2015 e l'integrazione n. 29 del 14/11/2016, con i quali il Servizio 8 - "Ufficio Regionale per gli Idrocarburi e la Geotermia", riferisce che esaminata la completezza della documentazione e constatata la necessità dell'intervento propone che venga riconosciuta l'accertamento della conformità urbanistica, l'apposizione del vincolo preordinato all'esproprio e la dichiarazione di pubblica utilità dell'opera denominata "*Adeguamento impianto di riduzione n. 847 di Sparacollo e opere connesse*".

#### RITENUTO CHE

sulla base di quanto sopra riportato che l'istruttoria sia da ritenersi favorevolmente conclusa e sussistano pertanto sotto il profilo amministrativo le condizioni per procedere al rilascio della richiesta autorizzazione;

#### DECRETA

**Art. 1** - E' riconosciuta la conformità agli strumenti urbanistici vigenti, nonché la disposizione del vincolo preordinato all'esproprio dell'opera denominata "*Adeguamento impianto di riduzione n. 847 di Sparacollo e opere connesse*".

**Art. 2** - E' approvato il progetto definitivo della citata opera redatto dalla Società Snam Rete Gas S.p.A., qui allegato alla scala 1:2000, planimetria disegno Dis. PG-VPE4000-102.

**Art. 3** - E' dichiarata la pubblica utilità, urgenza ed indifferibilità dell'opera suddetta, per la durata di anni cinque dalla data del presente decreto; entro lo stesso termine dovranno essere emanati gli eventuali provvedimenti ablativi.

**Art. 4** - Sono autorizzati la costruzione e l'esercizio dell'opera denominata "*Adeguamento impianto di riduzione n. 847 di Sparacollo e opere connesse*", come da progetto definitivo approvato, fatti salvi gli adempimenti previsti dalle norme di sicurezza vigenti nonché le prescrizioni contenute in tutti i pareri sopra elencati.

**Art. 5** - I lavori di costruzione dovranno iniziare entro dodici mesi e concludersi entro la data di scadenza del D.A. n. 56 del 18.02.2014, di concessione del metanodotto denominato "Gagliano - Sparacollo" con scadenza 01.09.2017.

**Art. 6** - La Snam Rete Gas S.p.A. provvederà a comunicare l'avvenuto rilascio del presente decreto, mediante comunicazione personale da notificare agli interessati a mezzo raccomandata AR e curandone la pubblicazione all'albo del Comune di Troina (EN) e sulla Gazzetta Ufficiale della Regione Siciliana. Analogo avviso sarà inserito sul sito istituzionale del Dipartimento Regionale dell' Energia.

**Art. 7** - E' fatto obbligo alla Snam Rete Gas S.p.A., prima dell'inizio dei lavori, di presentare allo scrivente Servizio in formato elettronico, l'elenco delle imprese fornitrici e appaltatrici con le relative informative Prefettizie in adesione al protocollo sopraccitato.

**Art. 8** - La presente autorizzazione viene rilasciata per quanto di propria competenza, fatti salvi i vincoli e gli obblighi derivanti da ogni altra disposizione di legge e senza pregiudizio alcuno per eventuali diritti di terzi.

E' fatto obbligo alla Snam Rete Gas S.p.A. di ottenere, prima dell'inizio dei lavori, ogni altra autorizzazione o concessione necessaria per la realizzazione delle opere di cui al progetto e di adempiere alle prescrizioni contenute nei pareri rilasciati dagli Enti interessati.

**Art. 9** - Il presente decreto esplica gli effetti di cui all'art. 52 sexies del D.P.R. n. 327/2001 e ss.mm.ii.

**Art. 10** - Si da atto che, oltre i casi in cui, ope legis, è prevista la revoca, la Regione Siciliana - Assessorato Energia e Servizi di Pubblica Utilità revocherà il presente provvedimento al verificarsi dei presupposti stabiliti dall'art.94, comma 2, del D.Lgs. n. 159/2011, ossia qualora, successivamente al rilascio, siano acquisite le informazioni antimafia negative del Prefetto e fatti salvi i casi di cui al successivo comma 3 del suddetto art. 94.

**Art. 11** - Avverso il presente provvedimento è ammesso ricorso al Tribunale Amministrativo Regionale (TAR) competente entro 60 (sessanta) giorni oppure al Presidente della Regione Siciliana entro 120 (centoventi) giorni.

Palermo, li 29 NOV 2016



Il Dirigente Responsabile del Servizio 8  
(Benedetto Lo Presti)




L'Assessore  
(D.ssa Vanina Contrafatto)






# LEGENDA

## SIMBOLOGIA TEMATICA


 Fascia di vincolo preordinato all' esproprio (v.p.e.) coincidente con la fascia di servitu'


 Ampliamento impianto

 Aree di occupazione temporanea

## SIMBOLOGIA DI LINEA


 Metanodotto in progetto

 Altri metanodotti in progetto

 Gasdotti Snam Rete Gas in esercizio

 Gasdotti Snam Rete Gas da porre fuori esercizio

 Altre condotte di terzi

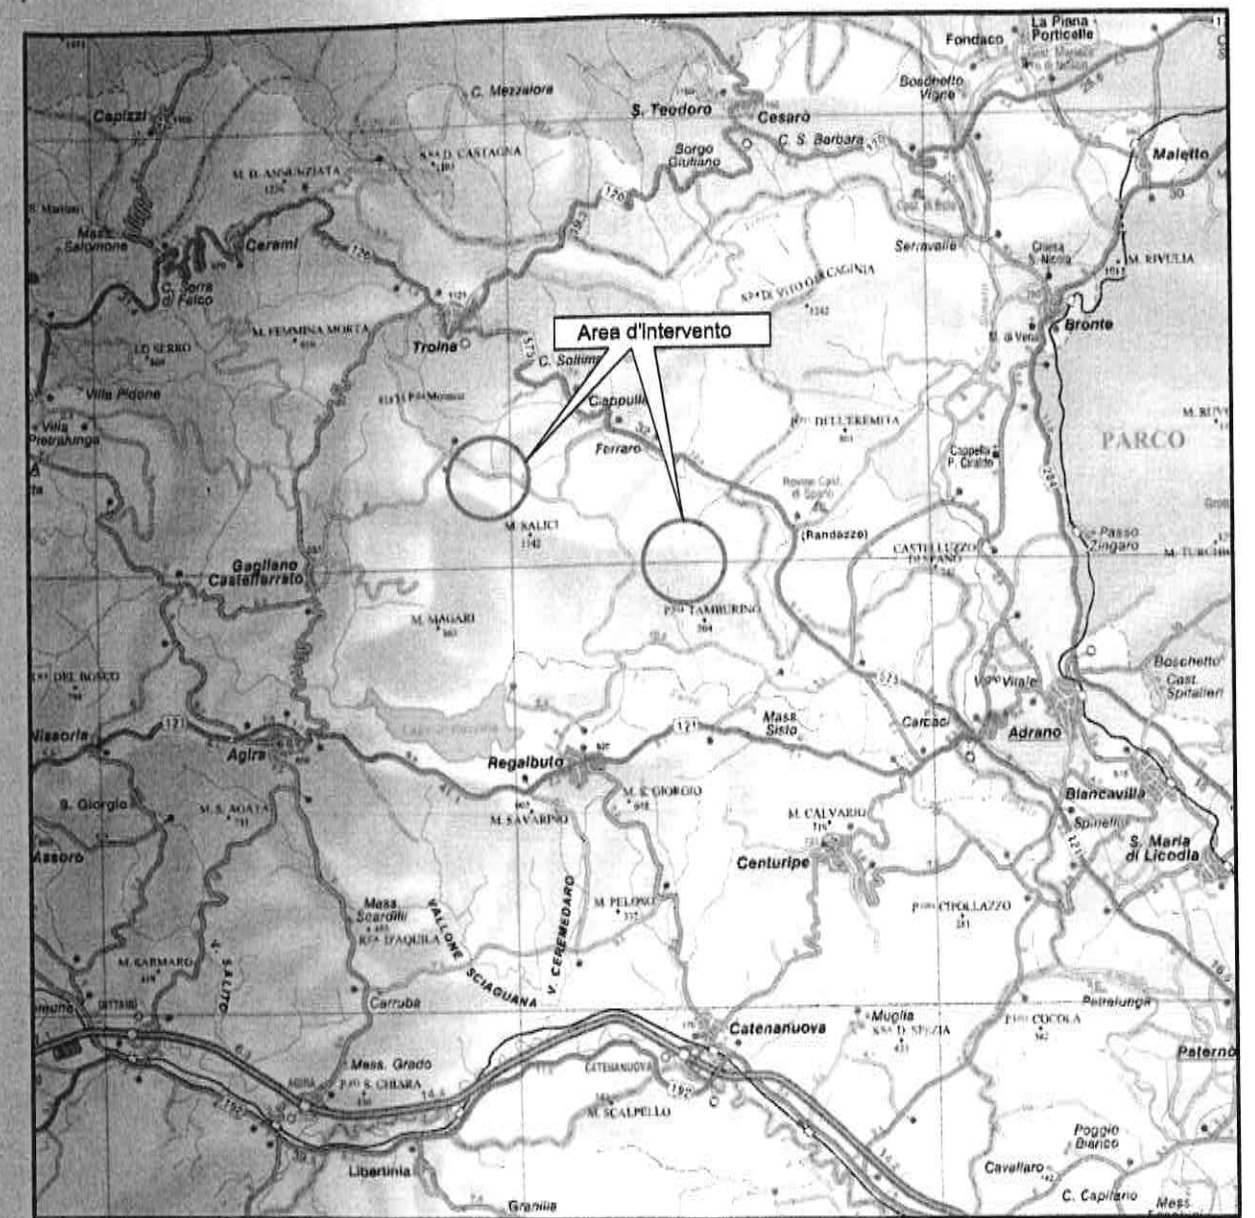

COROGRAFIA Scala 1:250.000



**SNAM RETE GAS**  
 Realizzazione Progetto di Investimento  
 Progetto Importazione Sud  
 Investimenti Sicilia  
 Il Responsabile  
 (Ing. Gianni Piscitelli)



*(Handwritten signature)*

O		02/12/14	EMISSIONE PER PERMESSI	PULIAFITO	G. BRIA	V. FORLIVESI M. MATTEUCCI	
INDICE	DATA	REVISIONI			ELABORATO	VERIFICATO	APPROVATO AUTORIZZATO
 <b>SNAM RETE GAS</b>		PROGETTISTA		<b>Technip</b>			Dis. PG-VPE4000-102
				Rif TPIDL 8010-711-DW-3226-50 TECHNIP ITALY DIREZIONE LAVORI S.p.A.			Cod. Tecnico
Metanodotto: ADEGUAMENTO IMPIANTO DI RIDUZIONE N.847 DI SPARACOLLO ED OPERE CONNESSE				Comm. NR/14098/ R-L01/03			
				INDICE	0		
				Scala	1 : 4000		
TRACCIATO DI PROGETTO CON V.P.E.				Sostituisce il .....			
				Sostituito dal .....			


Il presente disegno e' di proprieta' aziendale - La Societa' tutelera' i propri diritti a termine di legge.





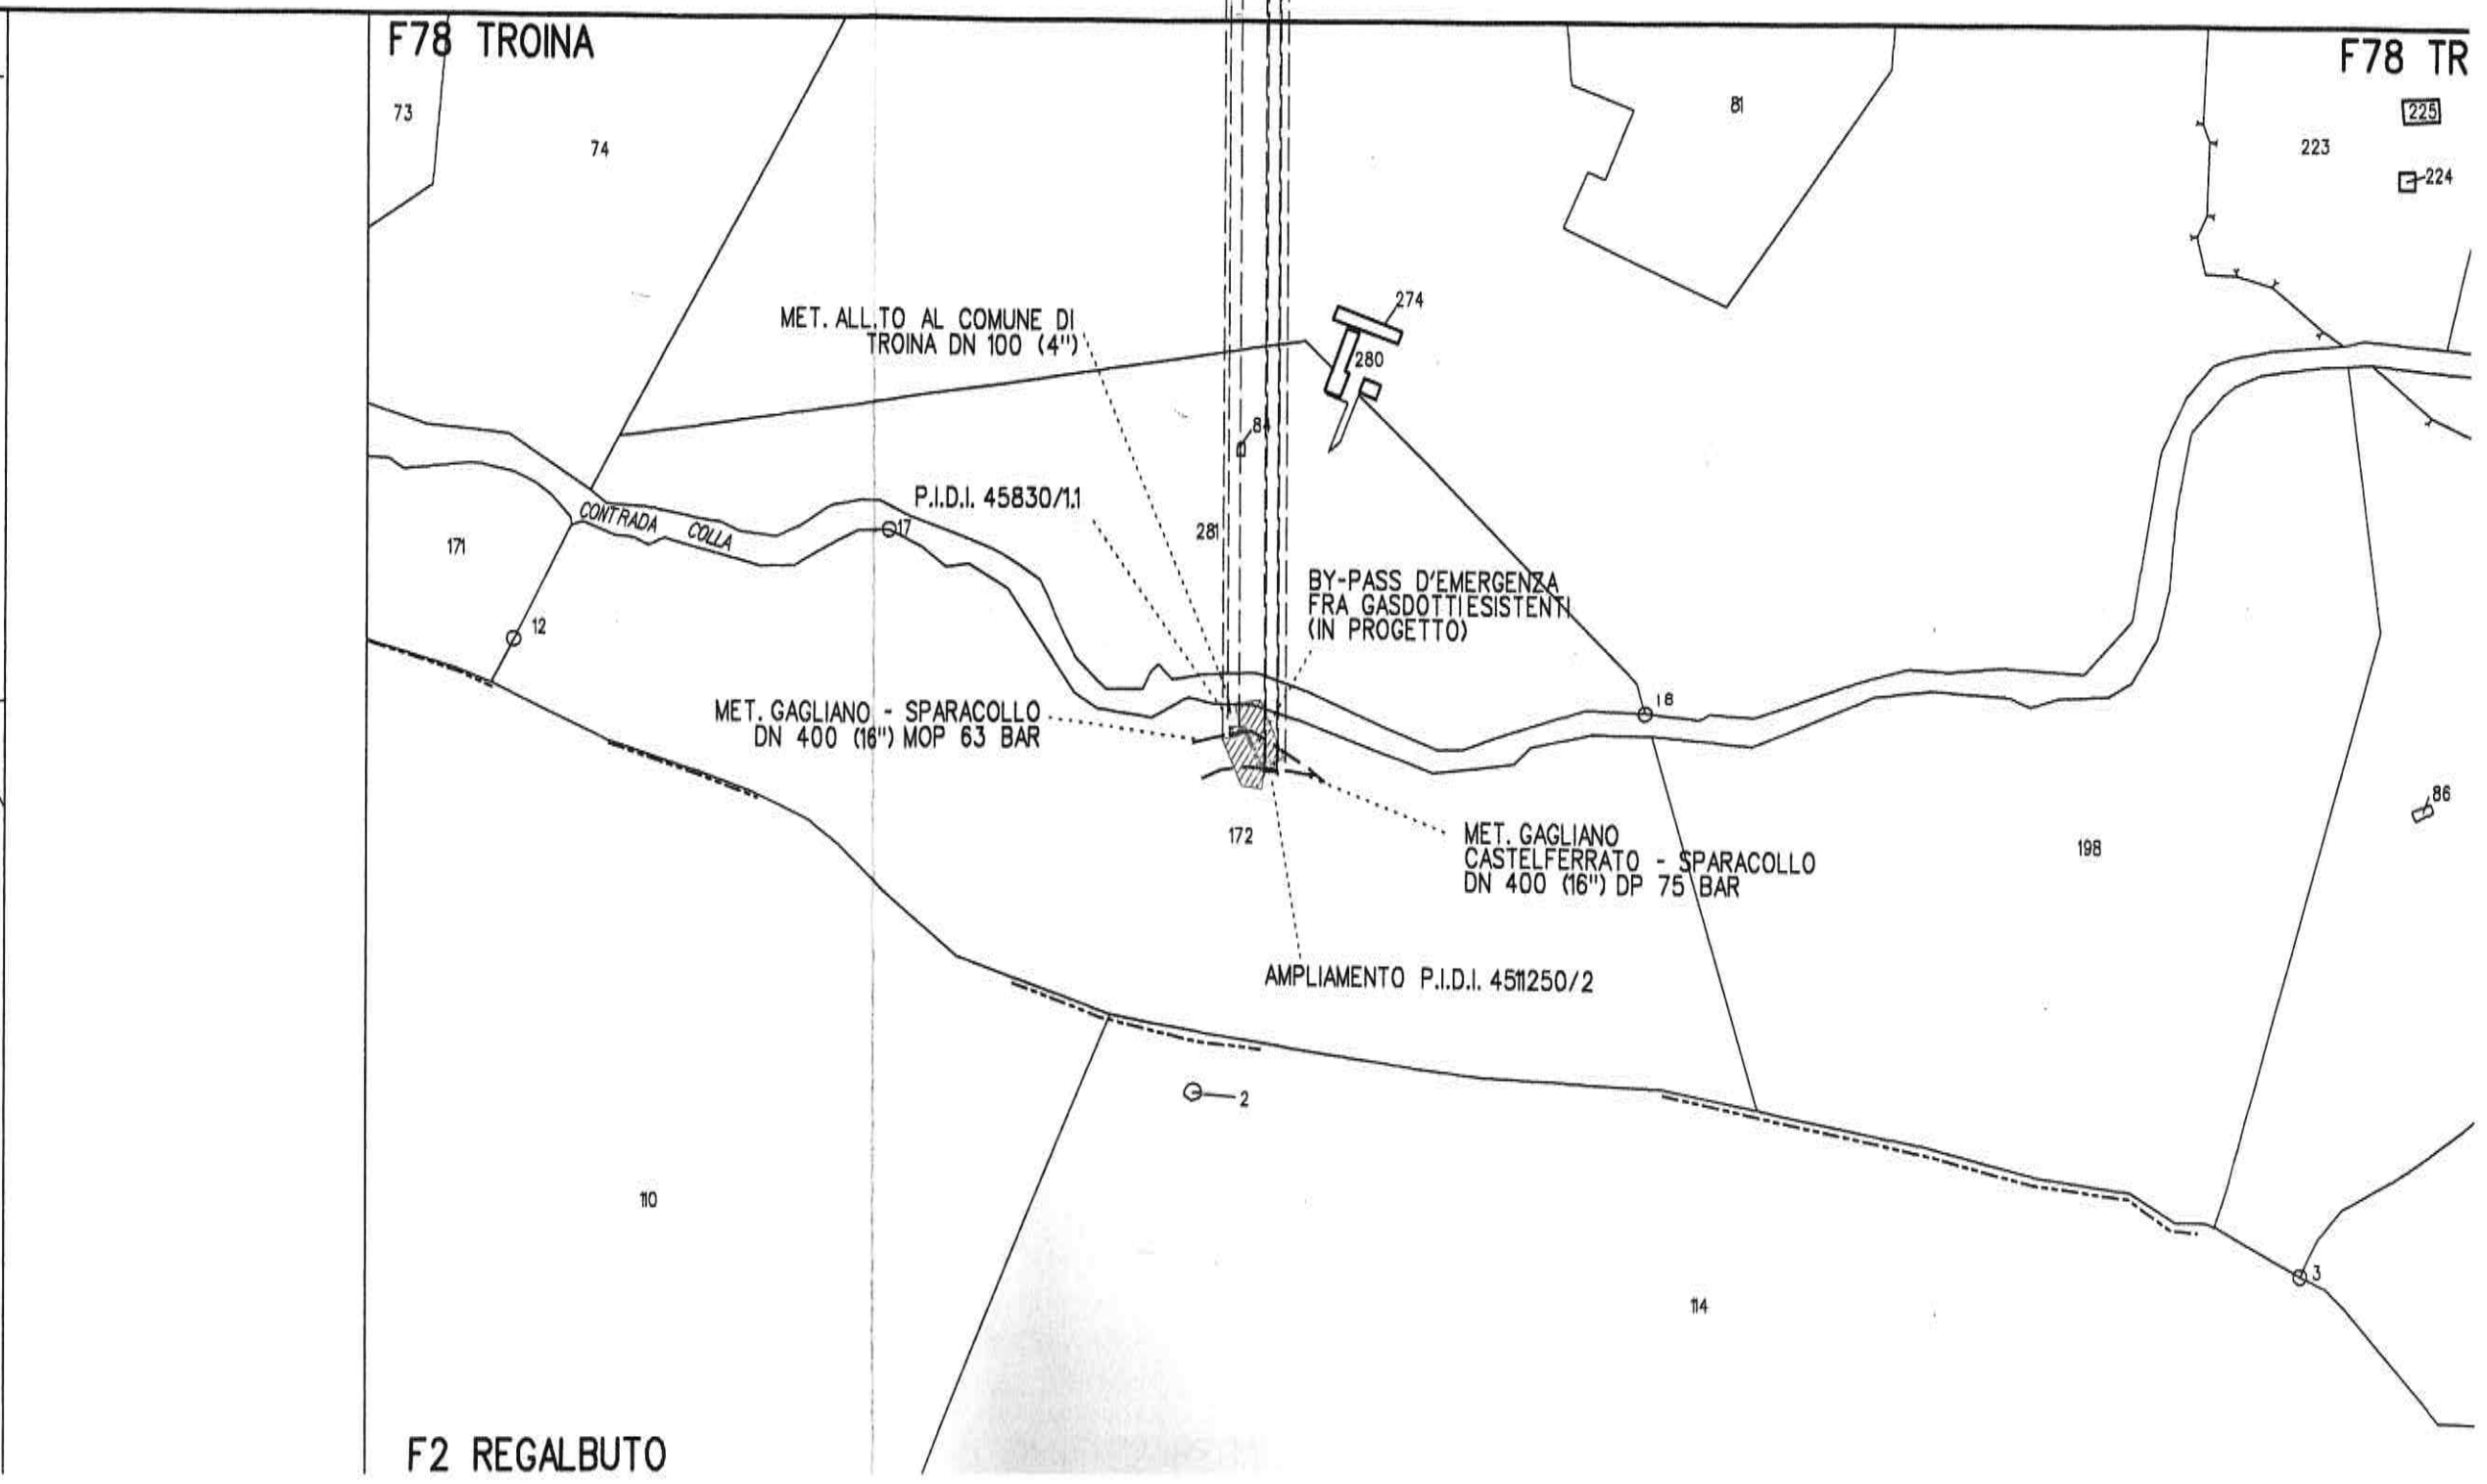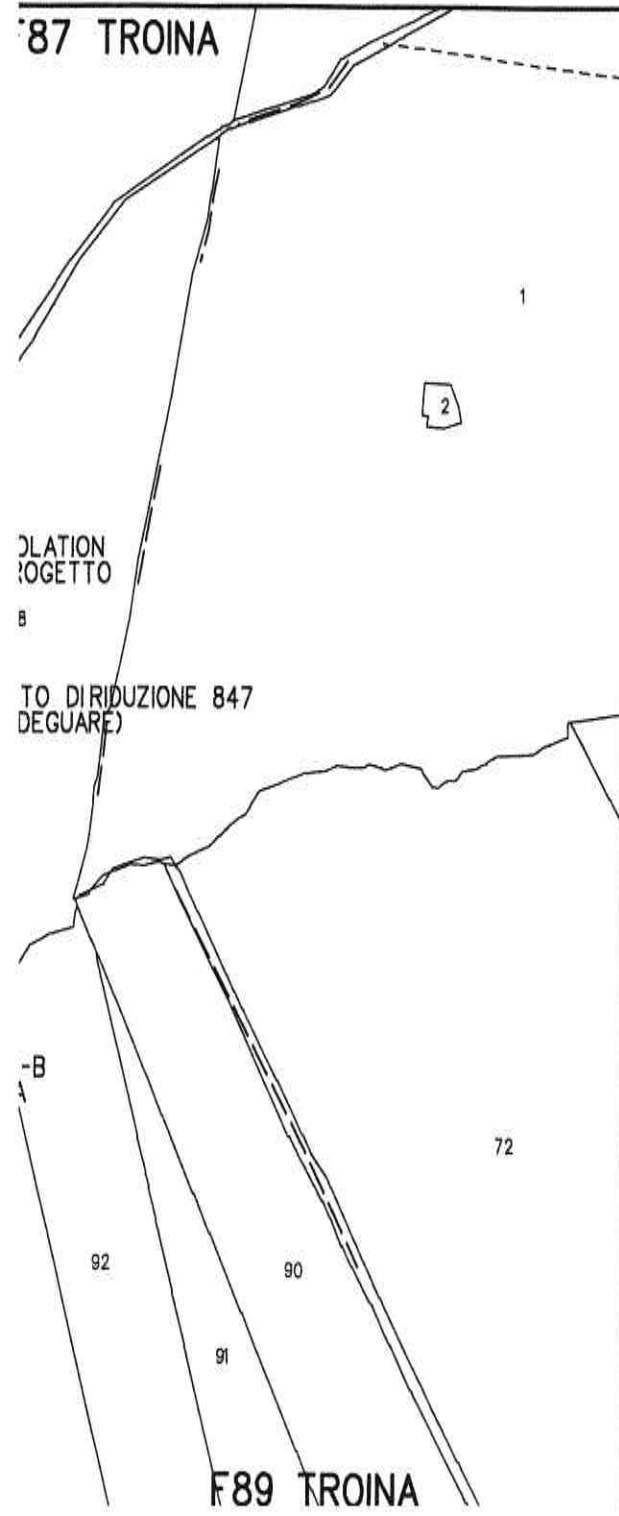



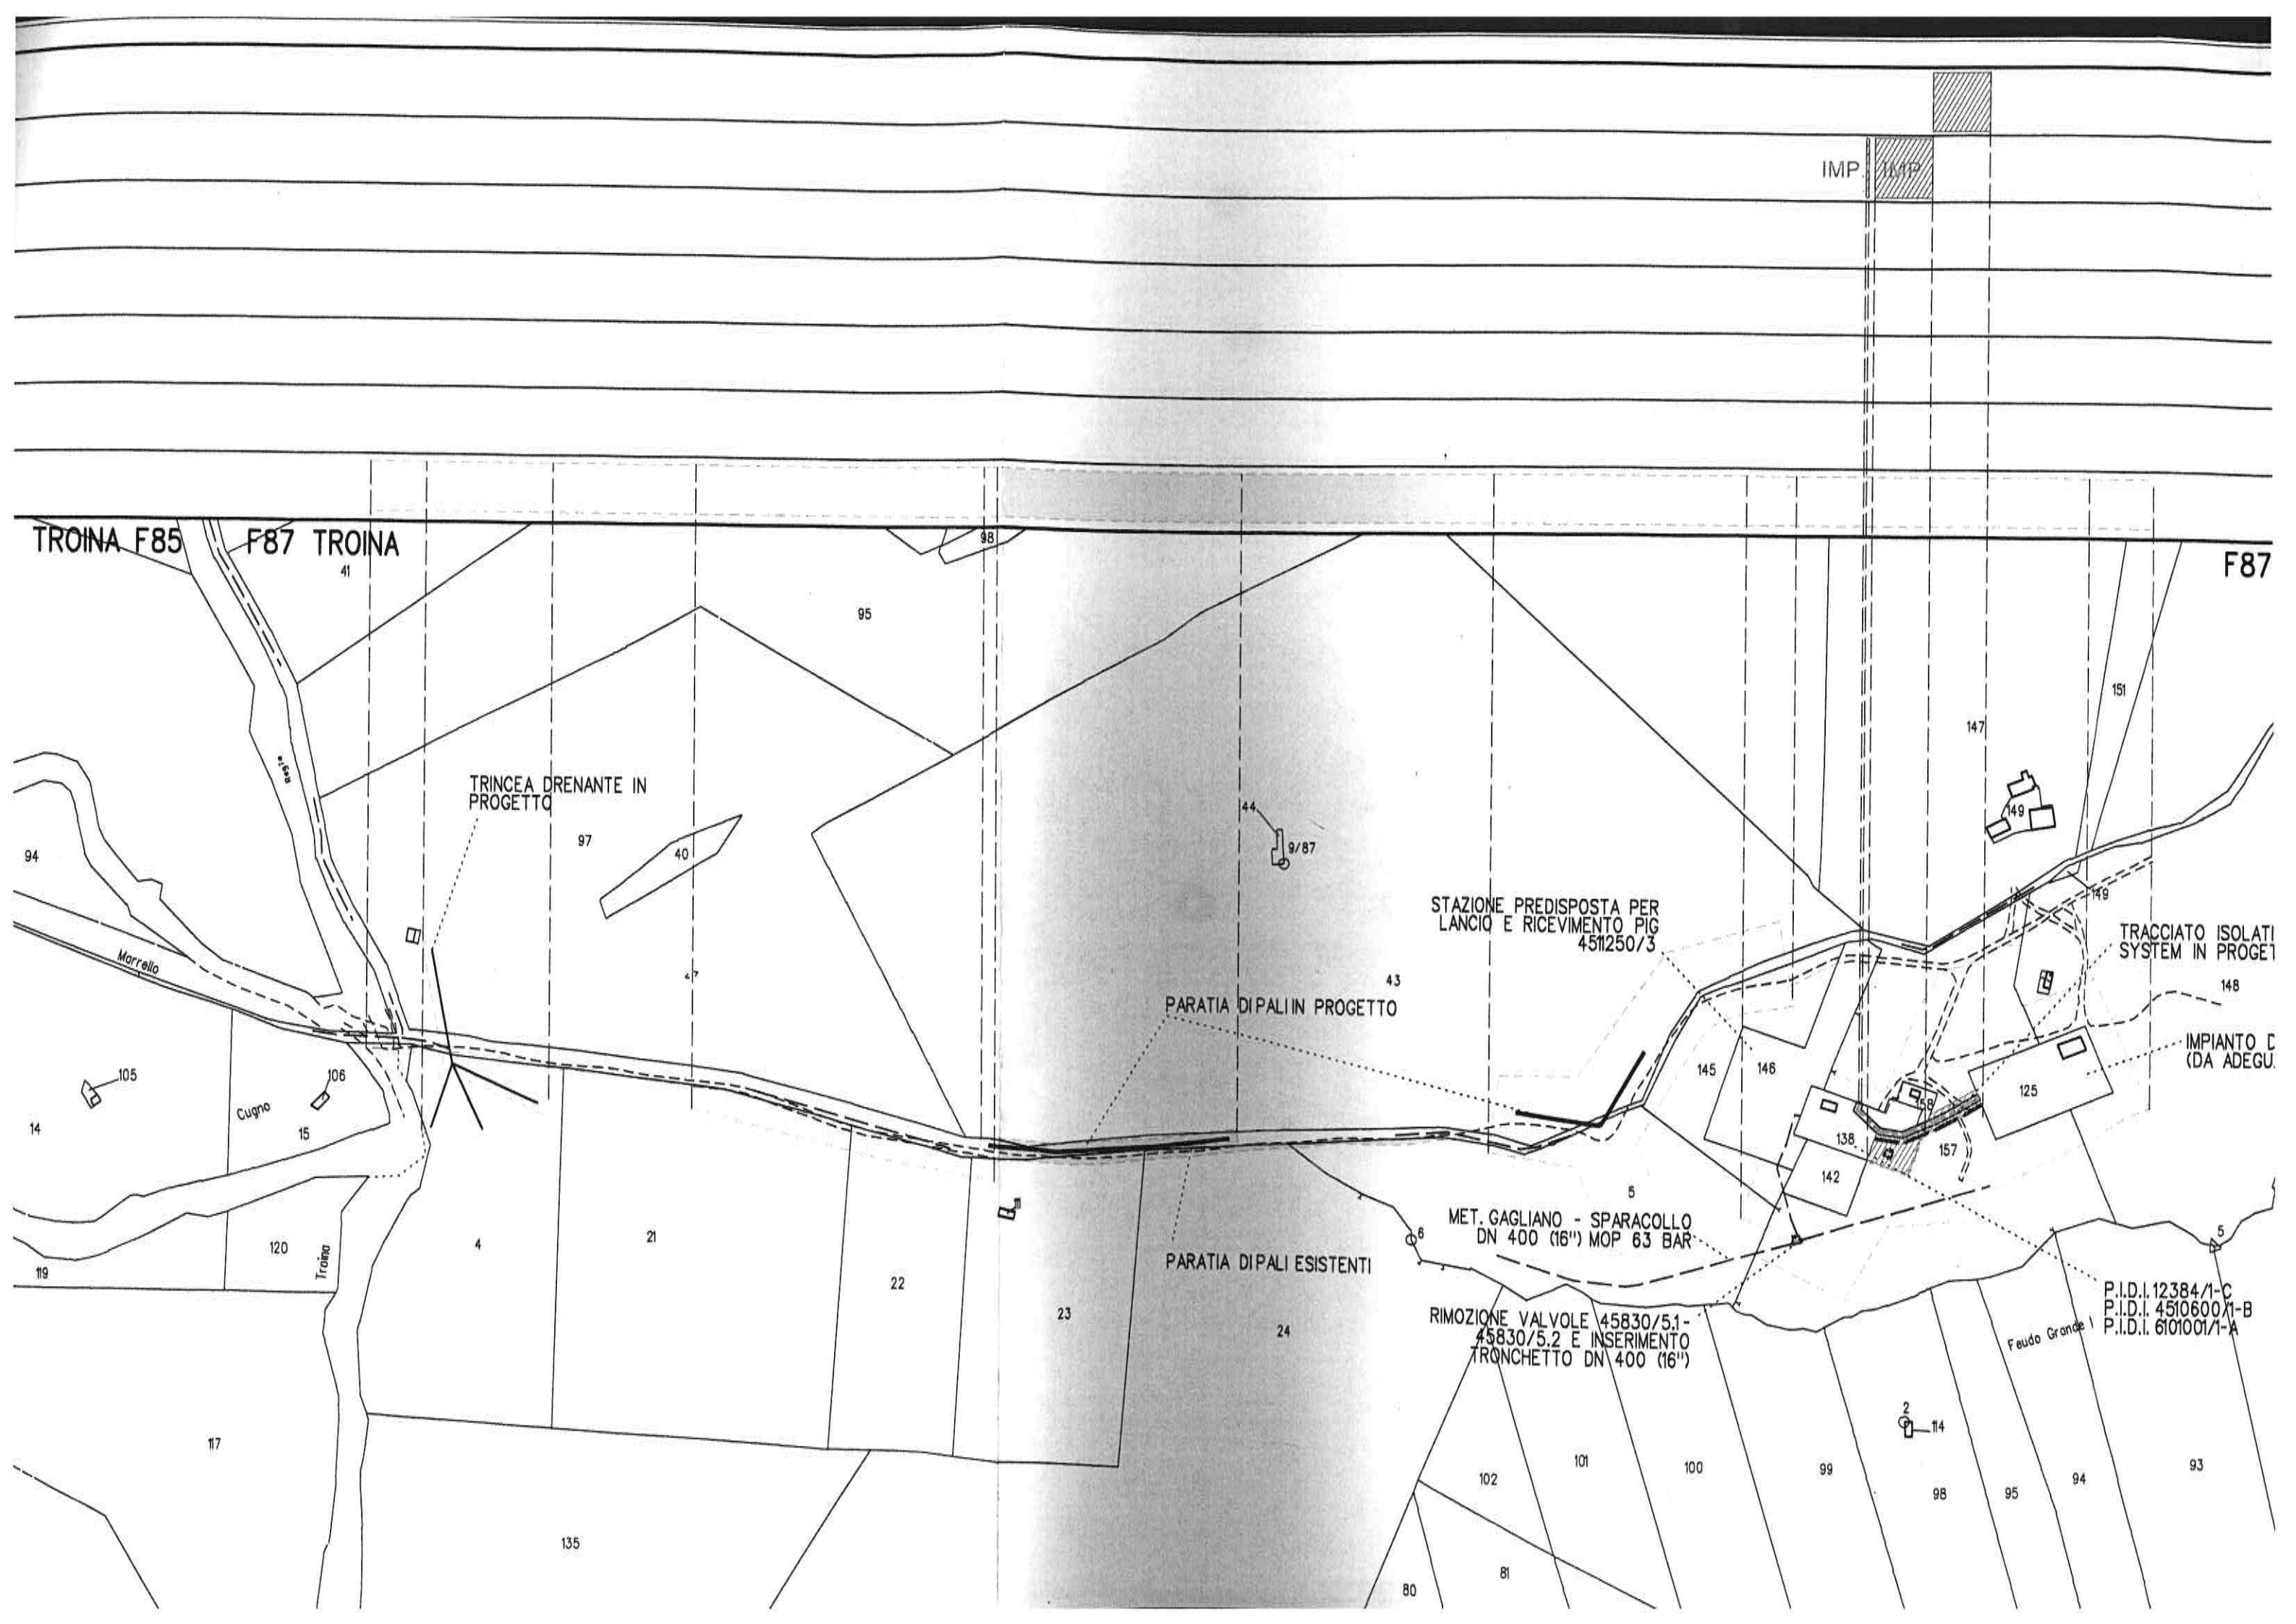

IMP

IMP

TROINA F85 F87 TROINA

F87

TRINCEA DRENANTE IN PROGETTO

STAZIONE PREDISPOSTA PER LANCIO E RICEVIMENTO PIG 451250/3

TRACCIATO ISOLATI SYSTEM IN PROGETTO

PARATIA DIPALI IN PROGETTO

IMPIANTO C (DA ADEGU.)

PARATIA DIPALI ESISTENTI

MET. GAGLIANO - SPARACOLLO DN 400 (16") MOP 63 BAR

RIMOZIONE VALVOLE 45830/5.1-45830/5.2 E INSERIMENTO TRONCHETTO DN 400 (16")

P.I.D.I. 12384/1-C  
P.I.D.I. 4510600/1-B  
P.I.D.I. 6101001/1-A

Feudo Grande I




AREE SOGGETTE A V.P.E.	
IMPIANTI	
STRADE DI ACCESSO DEFINITIVE	
STRADE / PISTE	
PIAZZOLE	
ALLARGAMENTI	
AREA DI PASSAGGIO	

CONFINI AMMINISTRATIVI

### DATI CARATTERISTICI

PLANIMETRIA 1:4000

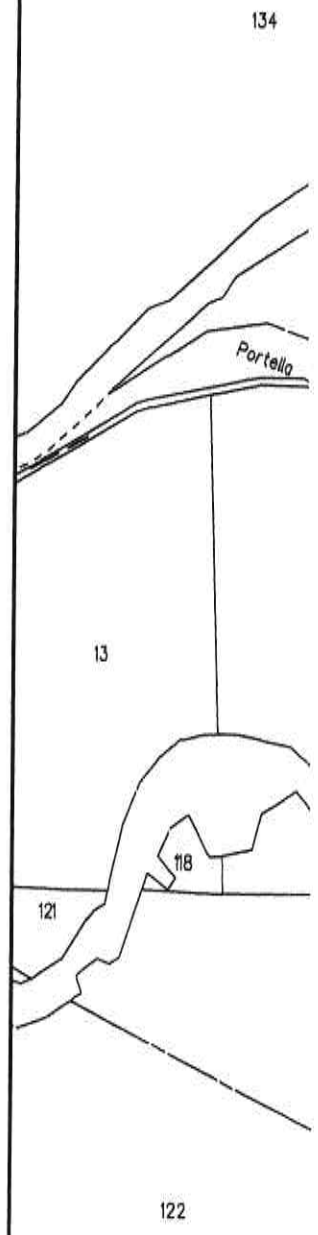

CONFINI AMMINISTRATIVI

F89 TROINA

