


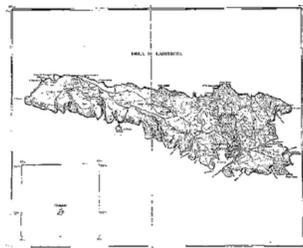

PROGETTO DI RISTRUTTURAZIONE DELLA STAZIONE MARITTIMA DI LAMPEDUSA (AG)

COMUNE DI LAMPEDUSA LAT. 35.496441° LONG. 12.605177

TAVOLA PROGETTO - PROSPETTI E RENDERING



CODICE CUP: G57H21000580002

Data Produzione 05.03.2021


Il progettista: ing. Marino Alfredo

collaboratore progettista: ing. Arch. Fiore Marinella


il R.U.P. per accettazione:

STUDIO TECNICO
ING. ALFREDO MARINO


Via Alighieri 33, 90047 - Partinico (PA)
Mail: ing_marino@hotmail.it - cell: 3382368957

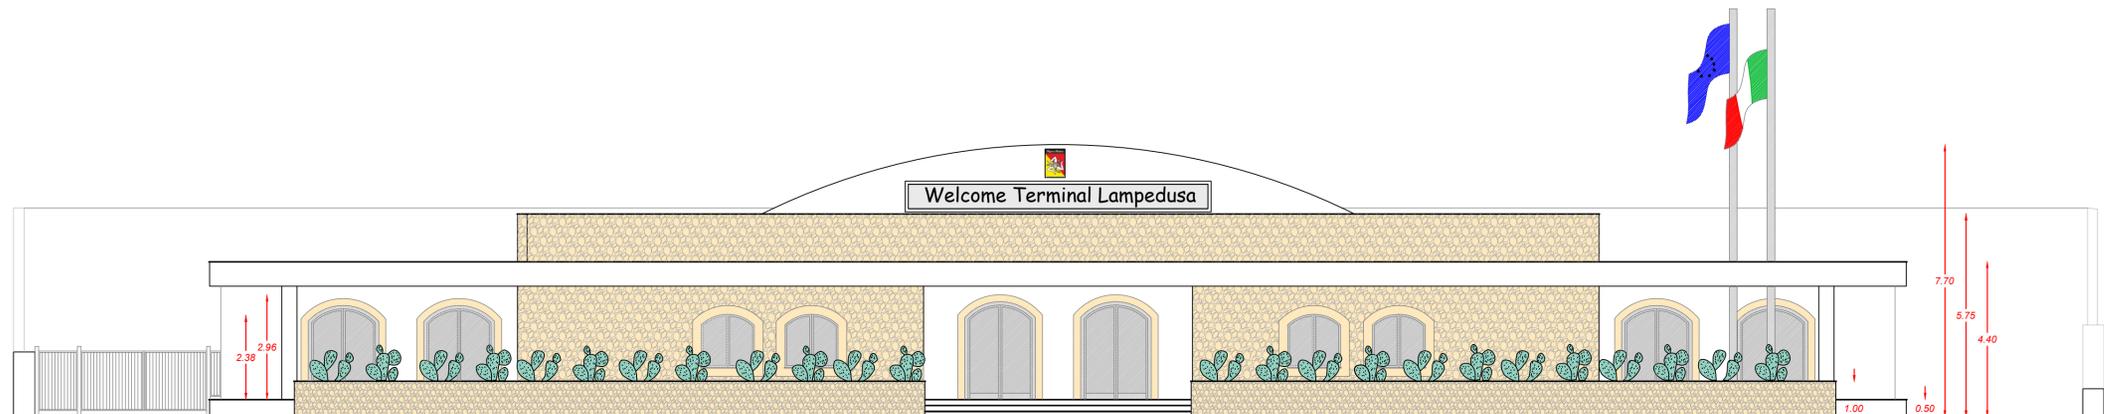


Prospetto Nord
Scala 1:100

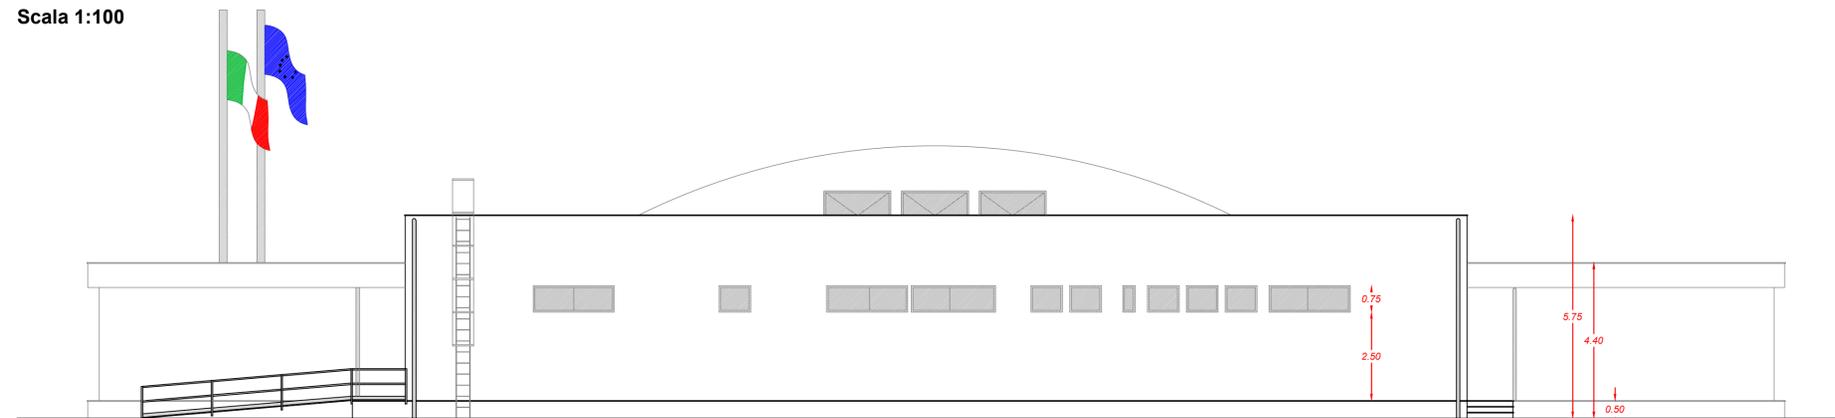

Prospetto Sud
SC 1.100

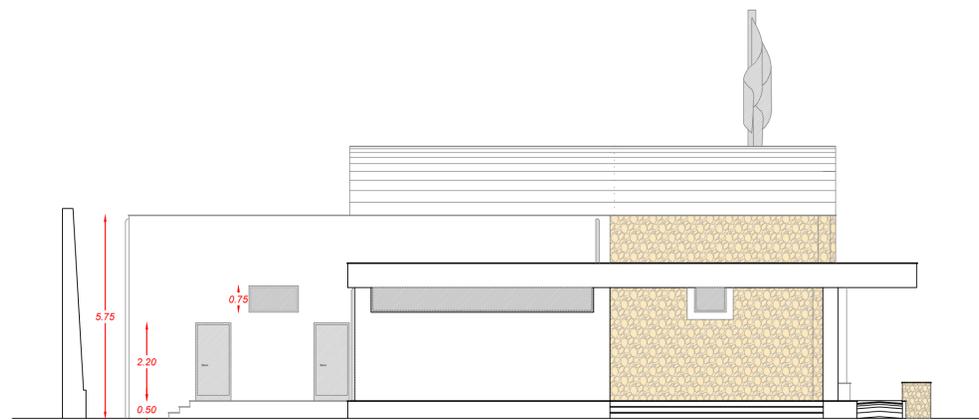

Prospetto Est
Scala 1:100

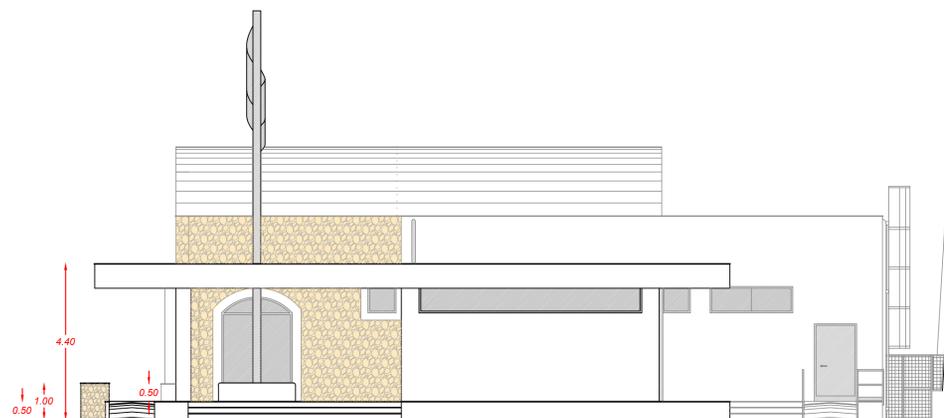

Prospetto Ovest
Scala 1:100



RENDERING E FOTOINSERIMENTO DEL PROGETTO: VISTA 1



RENDERING E FOTOINSERIMENTO DEL PROGETTO: VISTA 2