

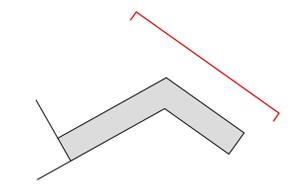
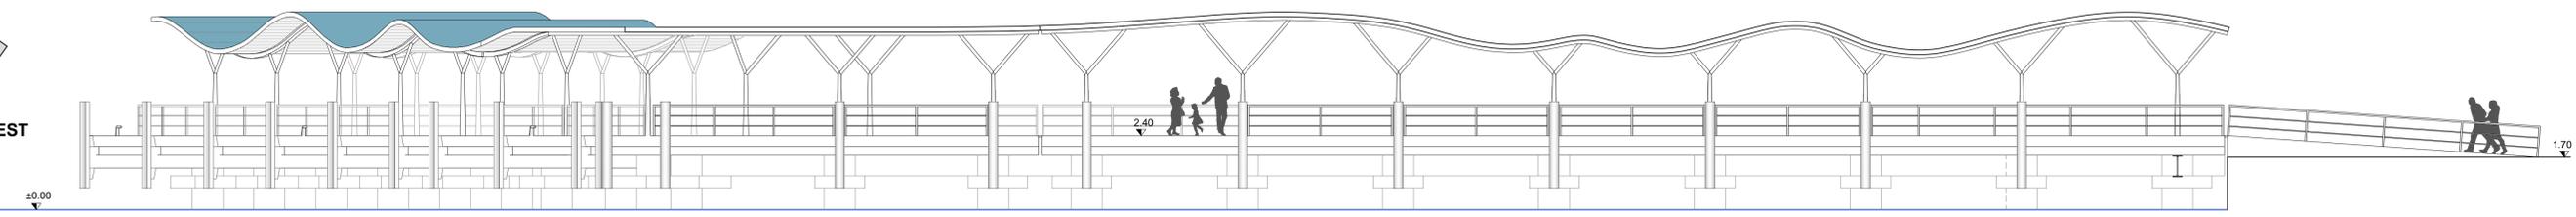




PROSPETTO NORD-OVEST

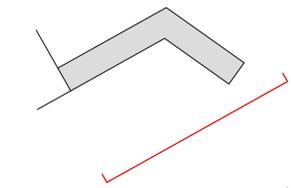



PROSPETTO NORD-EST

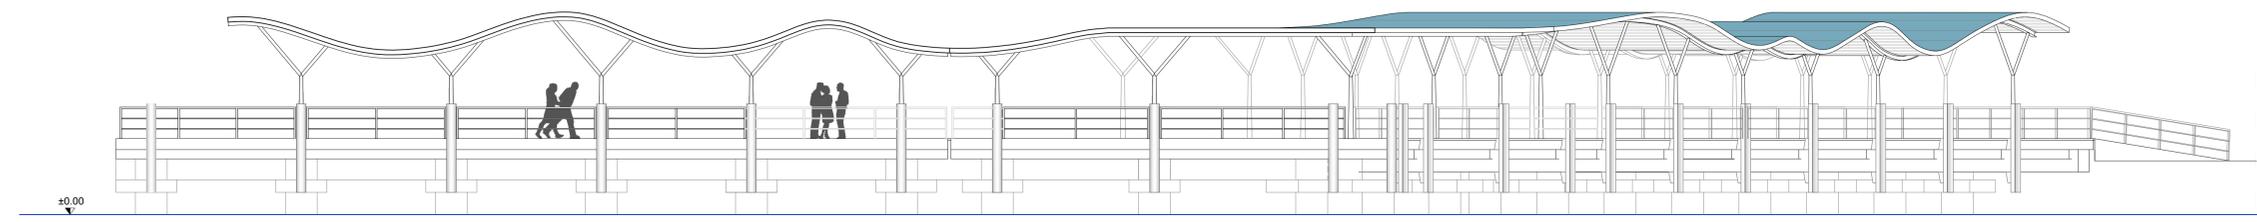

PROSPETTO SUD-EST

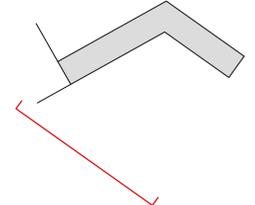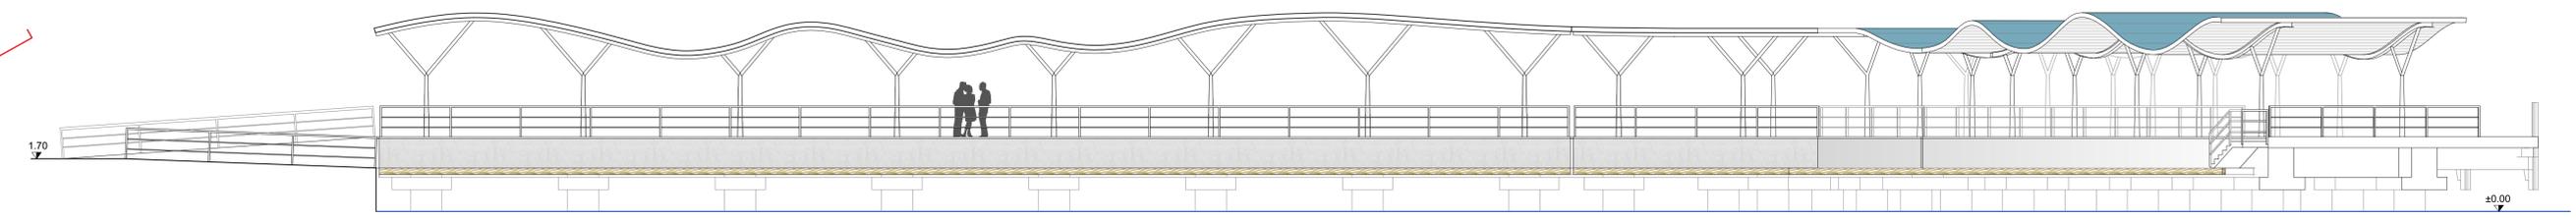

PROSPETTO SUD-OVEST

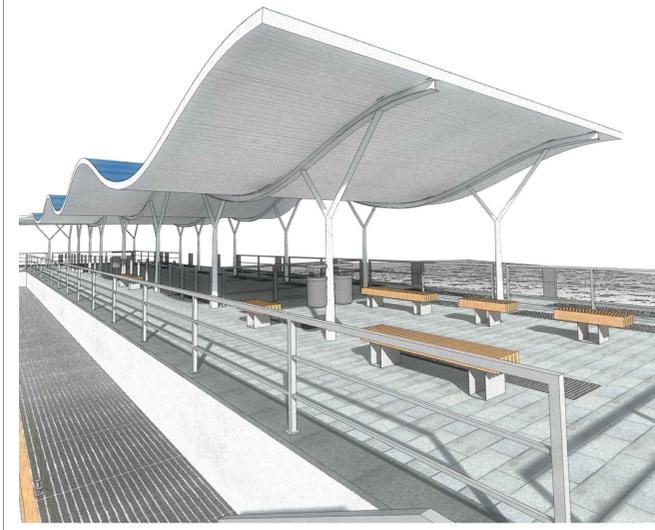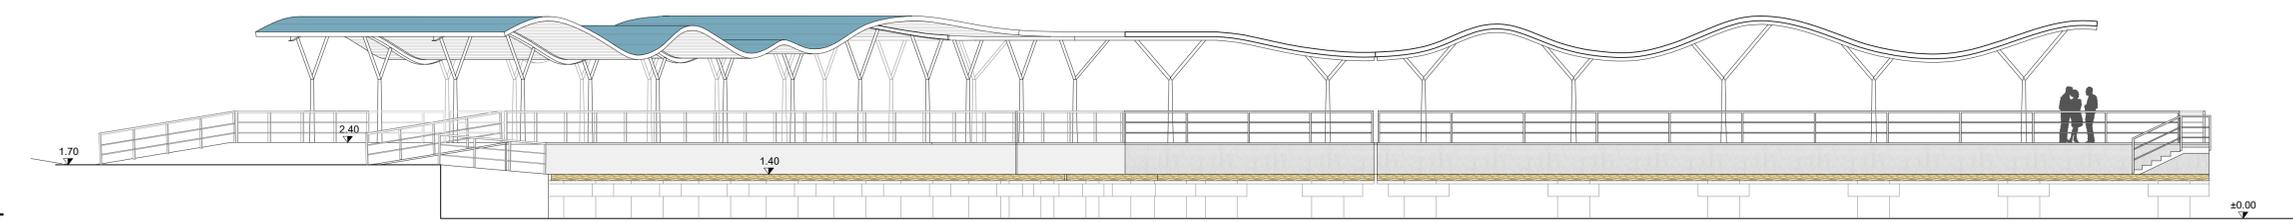

COMUNE DI LIPARI  
(PROVINCIA DI MESSINA)

MESSA IN SICUREZZA DEL PORTO DI LEVANTE E PONENTE  
NELL'ISOLA DI VULCANO CON LA SISTEMAZIONE DEL MOLO  
FORANEO E COLLEGAMENTO TRA LE BANCHINE PORTUALI  
E RADICE PONTILE ATTRACCO ALISCAFO  
PROGETTO ESECUTIVO



DATA: 08-06-2021 SEZIONE: E: ELABORATI GRAFICI DI PROGETTO

ELAB./TAV.: E.05 OGGETTO: PROSPETTI PONTILE  
(scala 1:100)

PROGETTAZIONE: **DINAMICA s.r.l.**  
Ingegneria - Servizi - Costruzioni  
Certified by Bureau Veritas Italia S.p.A.  
ISO 9001:2015 Sistema di Gestione Qualità ISO 14001:2015 Sistema di Gestione Ambientale  
ASSOCIATO **oice**  
Associazione delle organizzazioni di ingegneria, di architettura e di consulenza tecnico-economica

PROJECT MANAGER: Ing. Antonino SILVERA  
PROGETTISTI: Ing. Giuseppe BERNARDO, Ing. Davide FERLAZZO  
GRUPPO DI LAVORO: Arch. Rosalia FARALLA, Arch. Simona FUMARA, Arch. Francesca GANEMAI, Arch. Emanuela PANARELLO

REVISIONI	REV. n°	DATA	MOTIVAZIONE	REDATTO	CONTROLLATO	APPROVATO
01	08/06/2021		Riduzione del progetto esecutivo	Arch. Rosalia FARALLA	Ing. Giuseppe BERNARDO	Ing. Antonino SILVERA

R.U.P.:  
VISTI/APPROVAZIONI:

Geom. Carmelo Antonino MEDURI  
Cod. Espr. 5167105 PE - E.05 - 2021-106-00 - RI - PROSPETTI PONTILE - F.LL. (sig)