

Unione Europea
REPUBBLICA ITALIANA



Regione Siciliana

Assessorato delle Infrastrutture e della Mobilità
Dipartimento delle infrastrutture, della Mobilità e dei Trasporti
Servizio 8 - Infrastrutture Marittime e Portuali

Realizzazione dei "Welcome Terminals" a servizio dei passeggeri nei porti di Marsala e Mazara del Vallo



ELABORATO
A.04


TITOLO:
PIANTE

Palermo li 31 agosto 2021


IL PROGETTISTA
arch. **Carmelo Ricciardo**



VISTO: SI APPROVA
(art. 5, comma 3, della legge regionale 12 luglio 2011, n. 12)
IL RESPONSABILE DEL PROCEDIMENTO
dott. **Romano Alaimo**

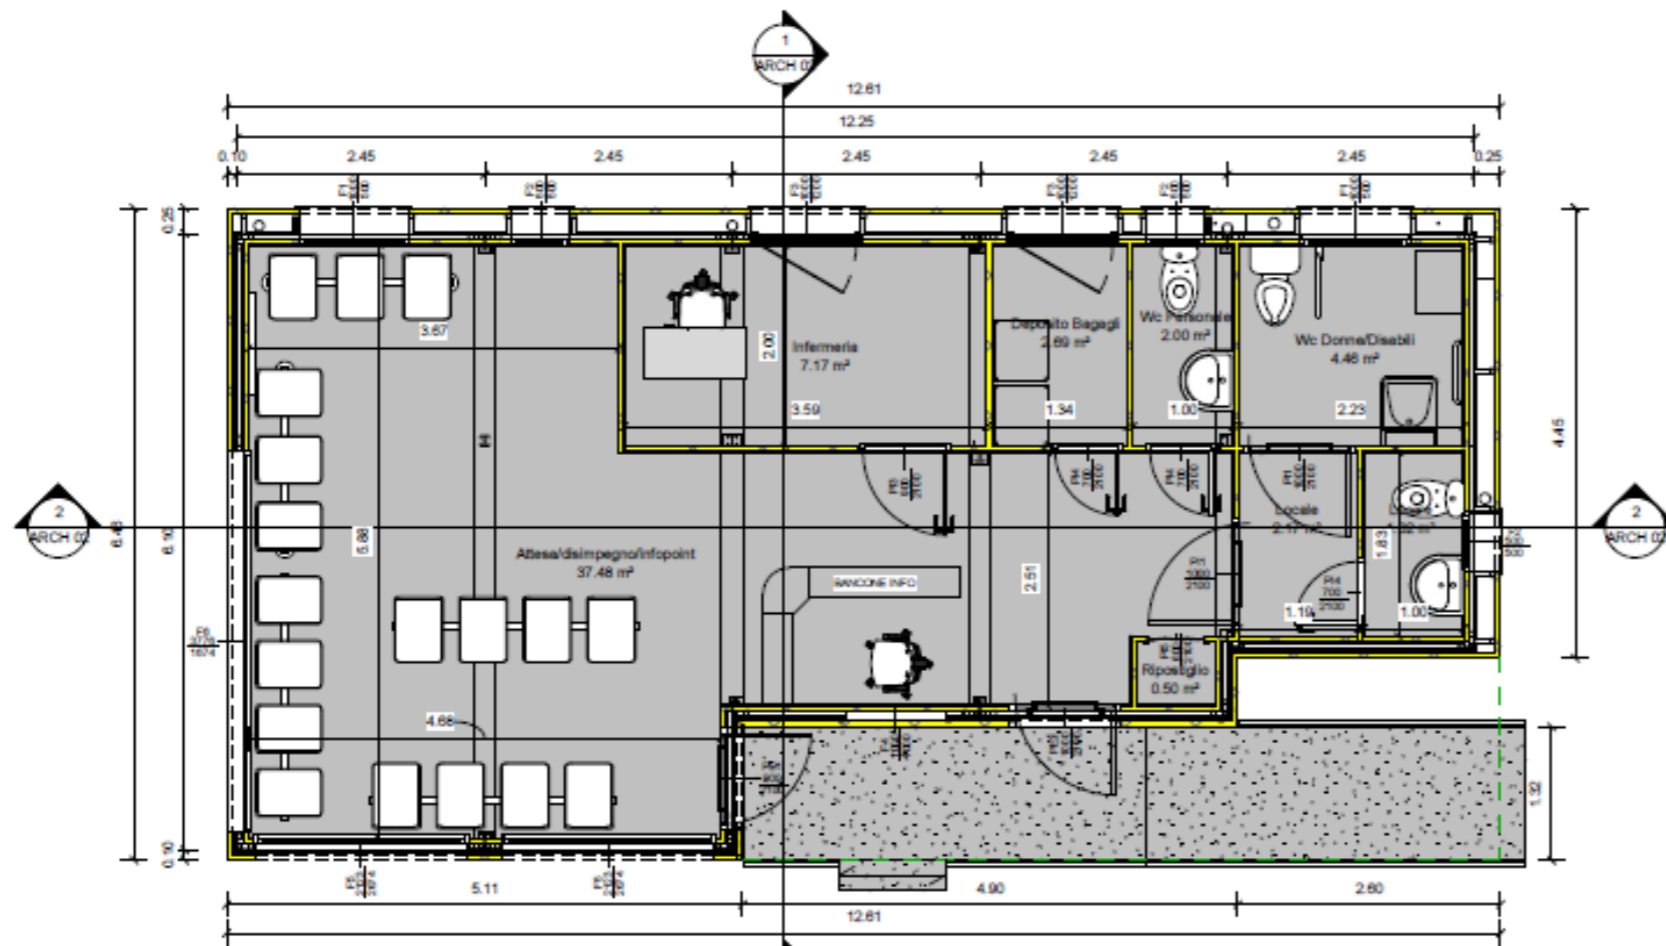

1 CALPESTIO
1:50

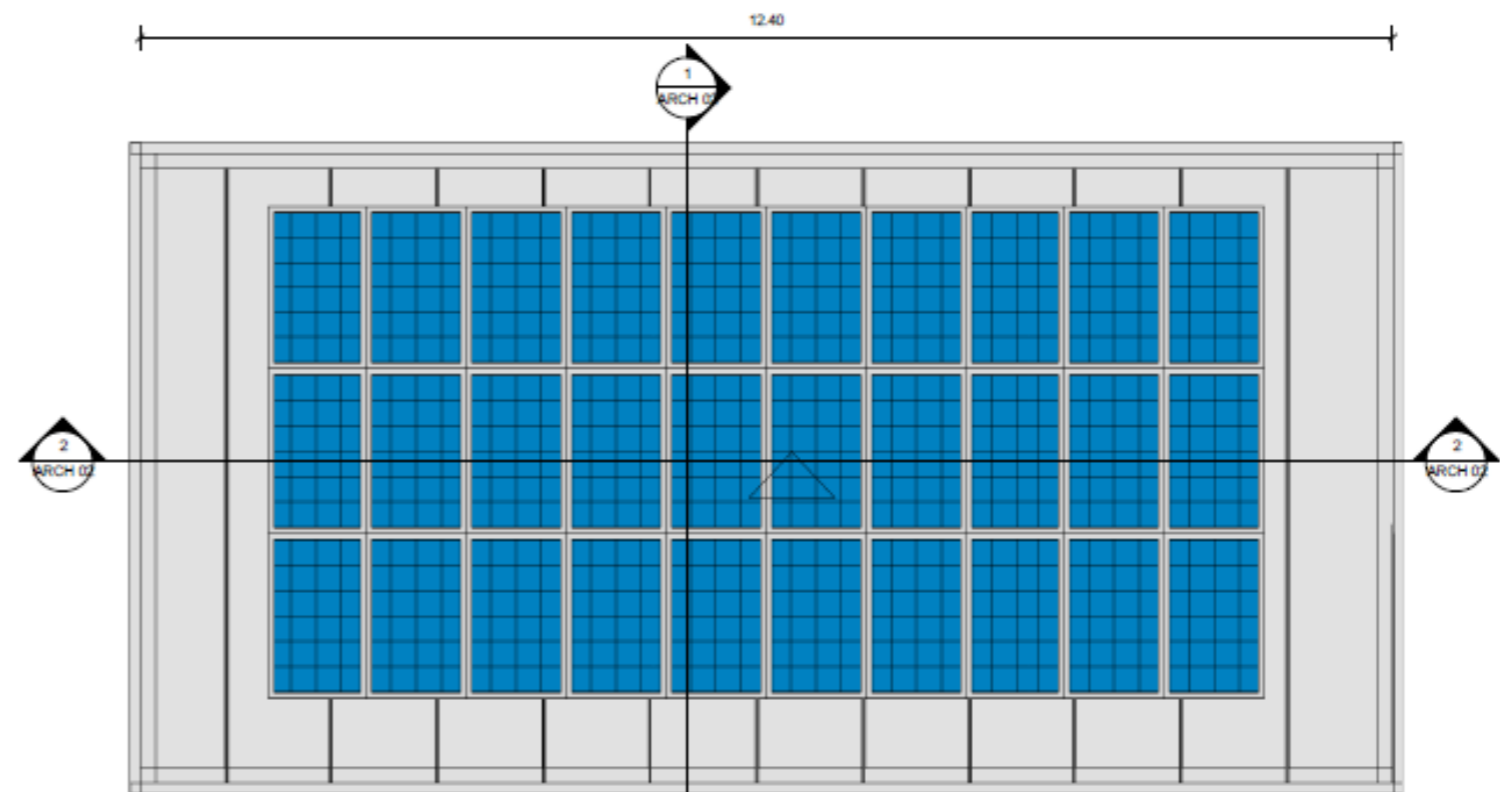

2 COPERTURA
1:50