




## Regione Siciliana

Assessorato delle Infrastrutture e della Mobilità  
Dipartimento delle infrastrutture, della Mobilità e dei Trasporti  
Servizio 8 - Infrastrutture Marittime e Portuali

# Realizzazione dei "Welcome Terminals" a servizio dei passeggeri nei porti di Marsala e Mazara del Vallo

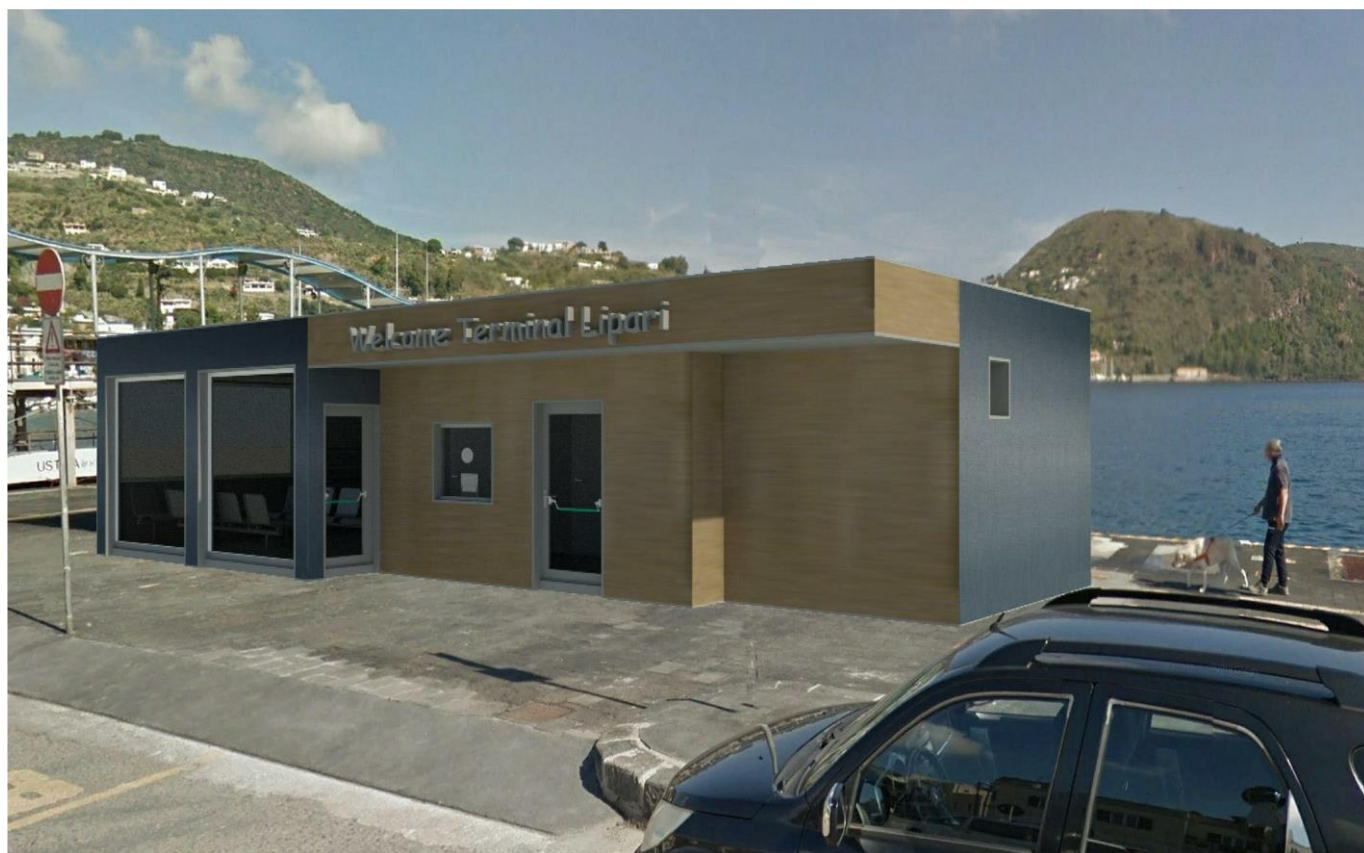





ELABORATO <b>A.05</b>	TITOLO: <b>PROSPETTI E SEZIONI</b>
--------------------------	---------------------------------------

Palermo li 31 agosto 2021

IL PROGETTISTA  
arch. Carmelo Ricciardo



VISTO: SI APPROVA  
(art. 5, comma 3, della legge regionale 12 luglio 2011, n. 12)  
IL RESPONSABILE DEL PROCEDIMENTO  
dott. Romano Alaimo

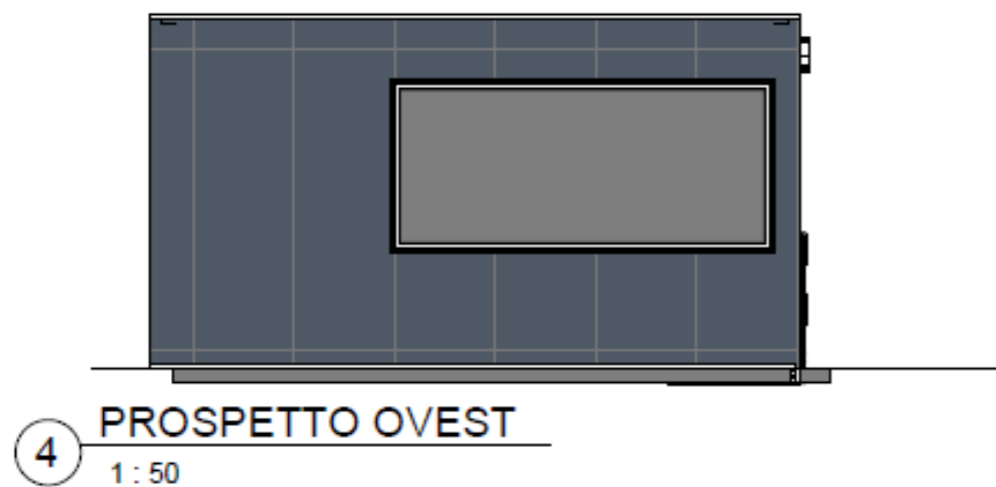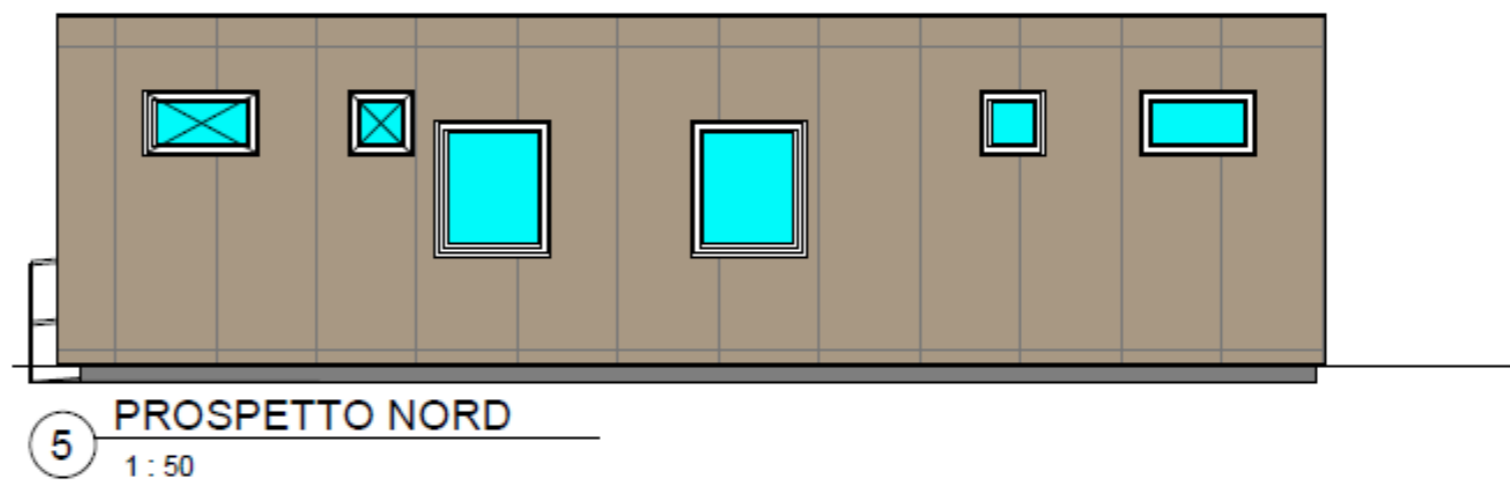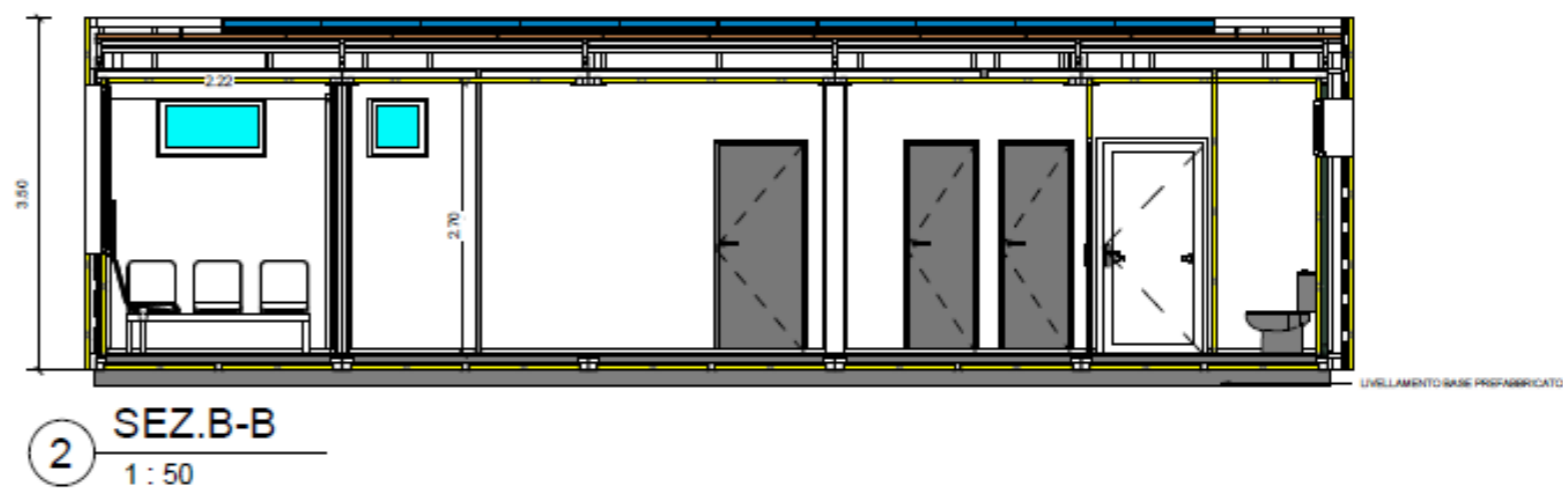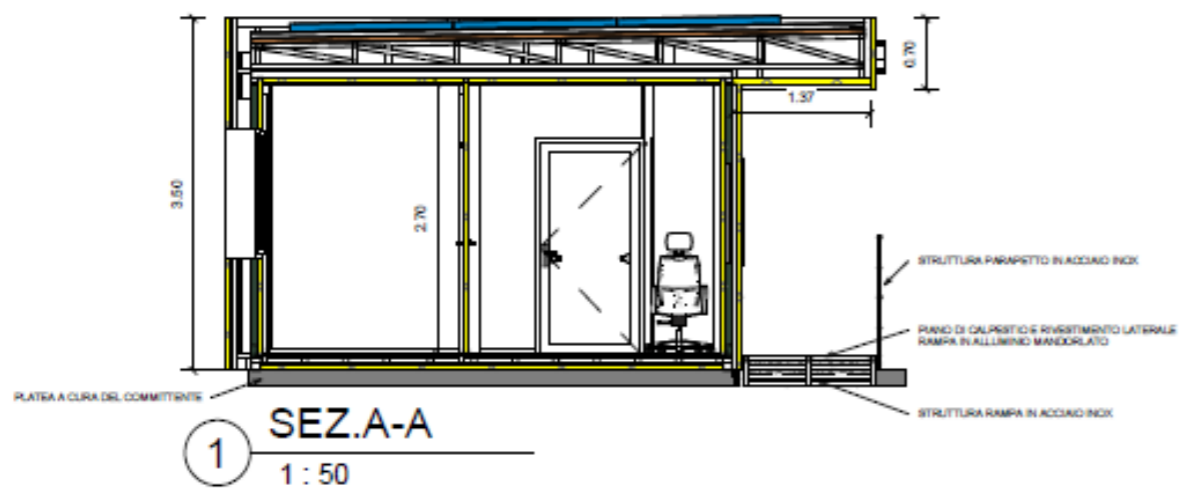

**PROSPETTI E SEZIONI**