





Unione Europea
 REPUBBLICA ITALIANA
 Regione Siciliana

Assessorato Regionale delle Infrastrutture e della Mobilità
 Dipartimento Delle Infrastrutture, Della Mobilità e dei Trasporti
 Servizio 8 - Infrastrutture Marittime e Portuali


COMUNE DI CASTELVETRANO
 PROVINCIA DI TRAPANI

POTENZIAMENTO DELLA STRUTTURA PORTUALE DI MARINELLA DI
 SELINUNTE, ATTRAVERSO IL DRAGAGGIO DEI FONDALI, IL
 CONSOLIDAMENTO DELLE OPERE STRUTTURALI ESISTENTI,
 L'ILLUMINAZIONE E L'ADEGUAMENTO DEI PONTILI.

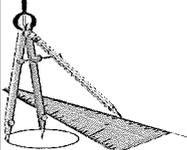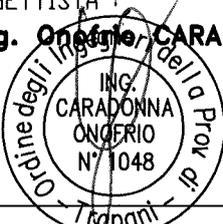
1				
0	051219	Prima emissione		
REV.	DATA	DESCRIZIONE	REDATTO	VERIFICATO
TITOLO ELABORATO: STRUTTURE PROGETTO ACCESSI PEDONALI, SCALE E RAMPE Planimetria e Sezioni			PROGETTO N° 048 ELABORATO REV. T 2 1 0 SCALE: VARIE	
 STUDIO DI PROGETTAZIONE Ing. Onofrio CARADONNA Viale Finocchiaro Aprile 26 91024 GIBELLINA (TP) Cell. 3494414762- EMAIL: ing.ocaradonna@libero.it			SOSTITUISCE ELABORATO 0 0 0 0	
COLLABORATORI: Geom. vito Clemense e Geom. Denise Maria Zelante				
PROGETTISTA : Ing. Onofrio CARADONNA 		IL DIRETTORE DEI LAVORI :		RUP:

SCALA MOLO

Scala 1:10

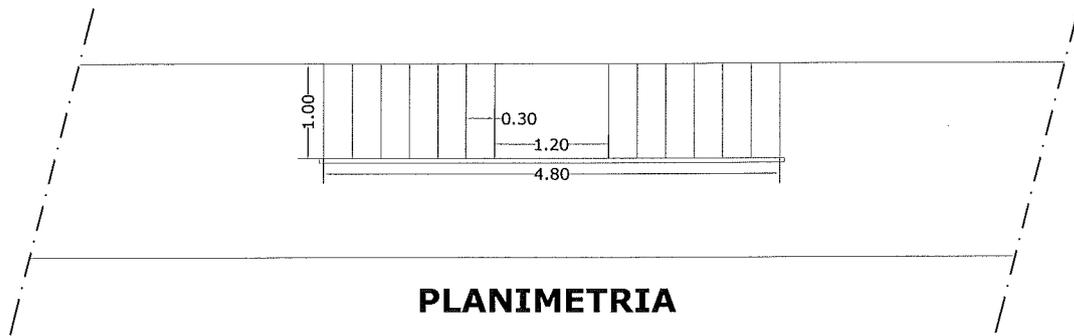


PLANIMETRIA

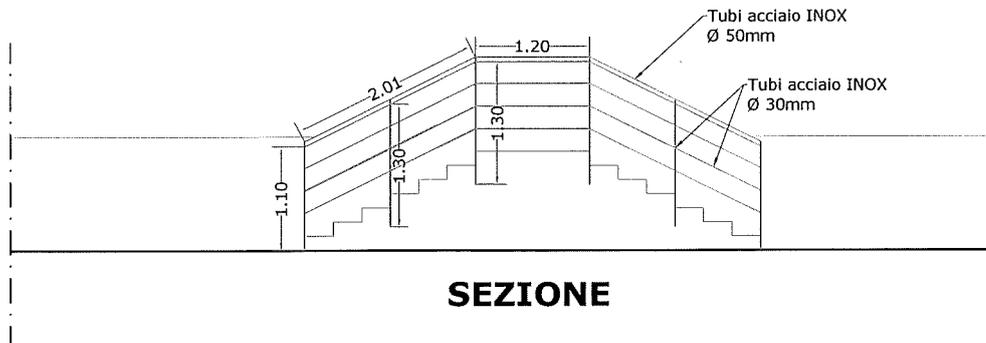


SEZIONE

SCALA/RAMPA PEDONALE MOLO

Scala 1:10

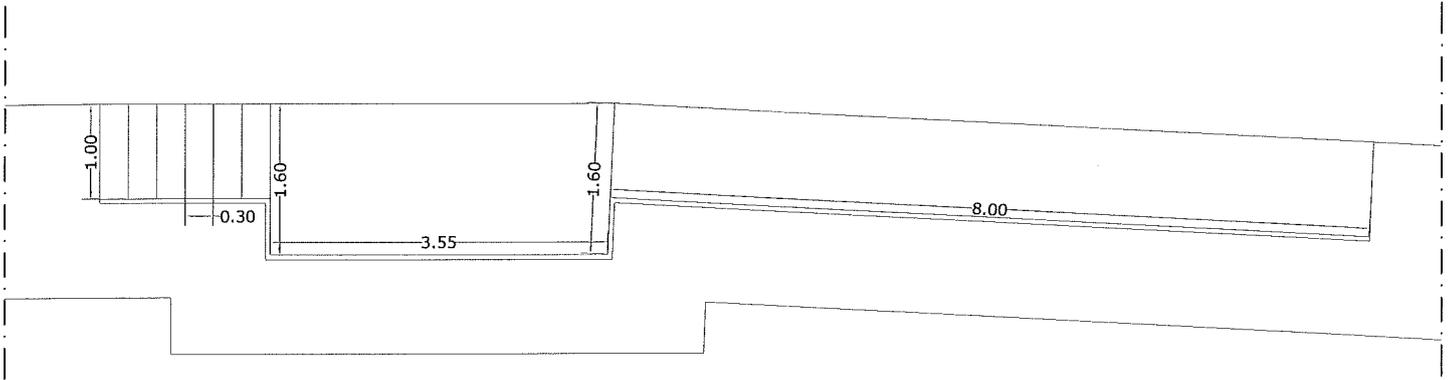

PLANIMETRIA

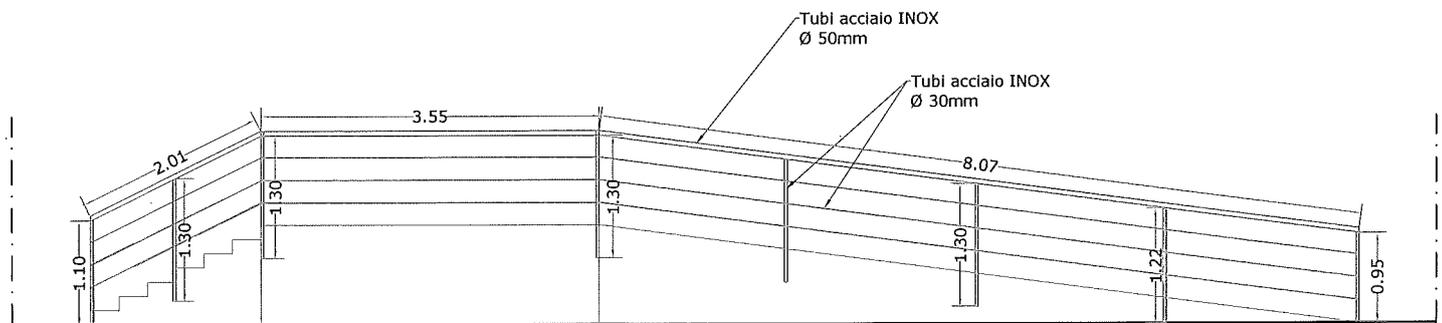

SEZIONE