


LEGENDA


- NUOVA SEDE STRADALE
- SUPERFICI DA ASSOGGETTARE A SERVITU'
- AREE DA OCCUPARSI IN VIA PROVVISORIA
- STRADE PUBBLICHE ESISTENTI
- CORSI D'ACQUA ESISTENTI
- PARTICELLA DI PIANO D'ESPROPRIO
- FASCIA DI RISPETTO STRADALE (art. 16 Cod. Str. - art. 26 Regol. Att.)

QUADRO DI UNIONE

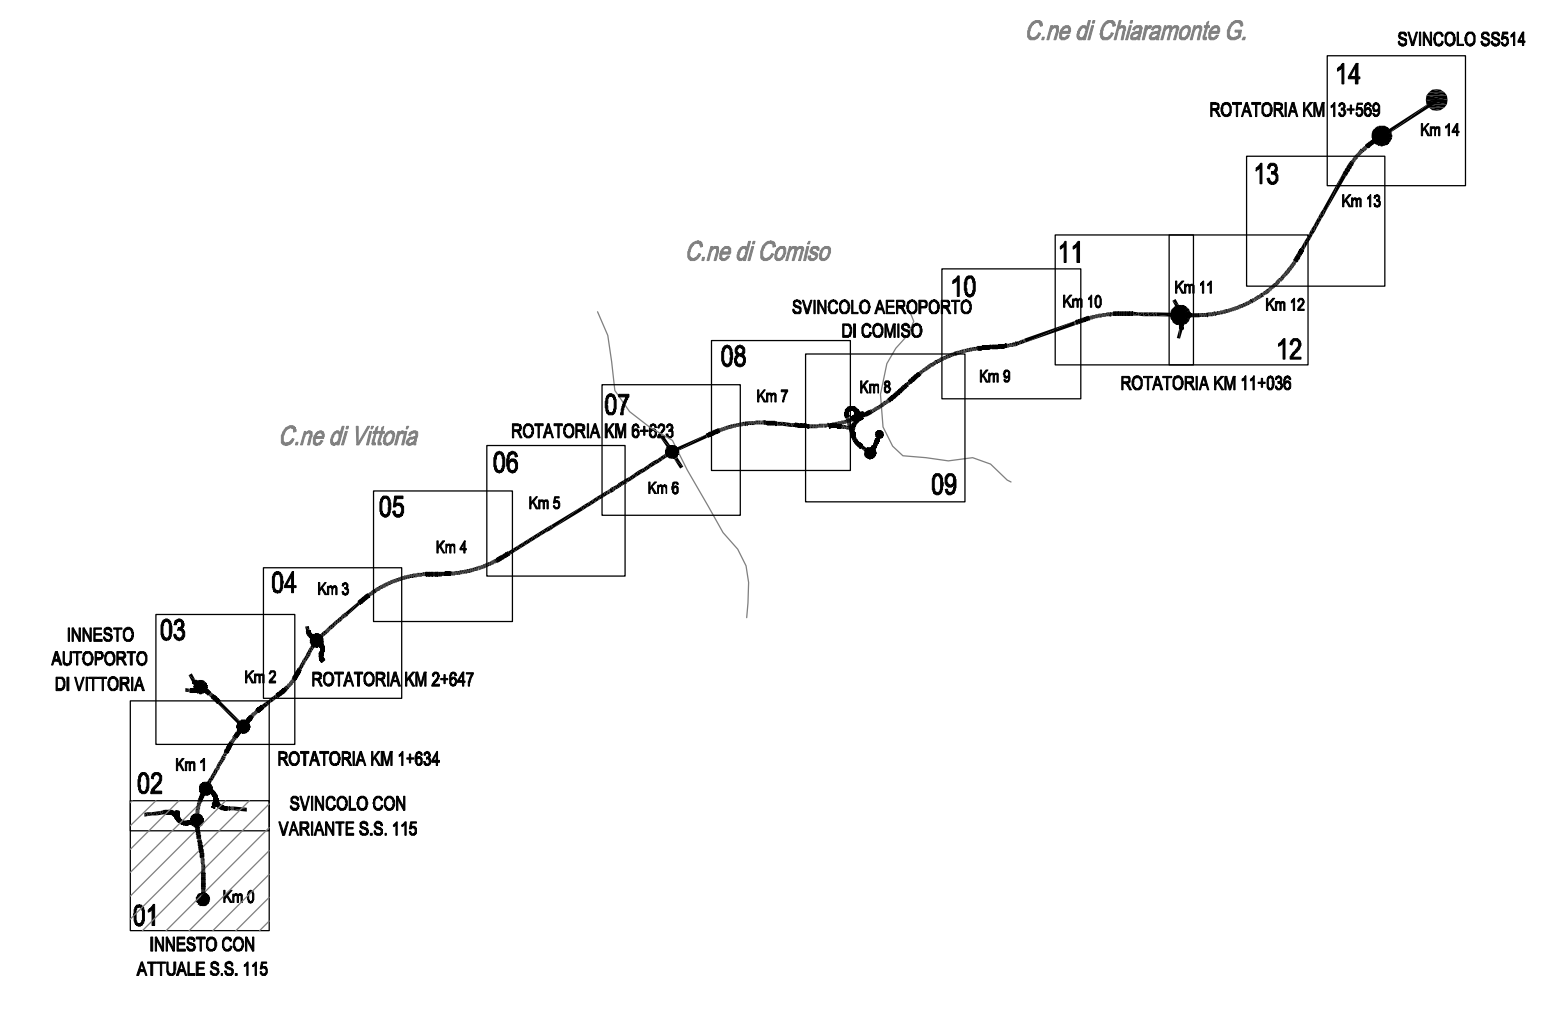

LEGENDA

Infrastrutture stradali in progetto

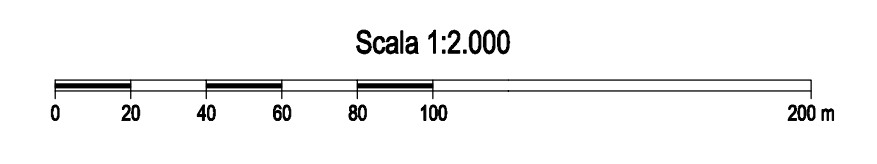

PROVINCIA REGIONALE DI RAGUSA

**POTENZIAMENTO DEI COLLEGAMENTI STRADALI FRA LA
S.S. N. 115 TRATTO COMISO-VITTORIA, IL NUOVO AEROPORTO DI
COMISO E LA S.S. N. 514 RAGUSA-CATANIA**

**PROGETTO DEFINITIVO
CUP F520C05000070003**

GRUPPO DI PROGETTAZIONE (ATI):

SIS S.r.l. (MANDATARIA)
A&S Engineering S.r.l.
BONIFICA ITALIA S.r.l.
CO.RE. INGEGNERIA
OMNISERVICE Engineering S.r.l.

RESPONSABILI DI PROGETTO:

Prof. Ing. Antonio Bevilacqua
 Ordine Ingegneri di Palermo n. 4058
 Dott. Ing. Franco Persio Bocchetto
 Ordine Ingegneri di Roma n. 8664
 Dott. Ing. Vincenzo Calzona
 Ordine Ingegneri di Roma n. 16656
 Dott. Ing. Pietro Agnello
 Ordine Ingegneri di Agrigento n. 543

RESPONS. INTEG. PREST. SPECIALISTICHE
 Prof. Ing. Antonio Bevilacqua

UFFICIO DEL RESPONSABILE DEL PROCEDIMENTO

RESPONSABILE DEL PROCEDIMENTO
 Dott. Ing. Vincenzo Corallo

ASSISTENTE
 Dott. Ing. Salvatore Dipasquale

ESPROPRI
 Planimetria catastale - Tav. 1

CODICE: PD-ES02-ESP-PC01-C

SCALA: 1:2.000 DATA: Febbraio 2011
 NOME FILE: PD-ES02-ESP-PC01-14-C.DWG

Rev.	Data	Descrizione	Redatto	Visto	Approvato
A	Luglio 2010	EMMISSIONE PROGETTO DEFINITIVO	GROSSO	ALAGNA	BEVILACQUA
B	Ottobre 2010	REVISIONE GIUSTA NOTA PROV. RG PROT. 052341 DEL 02/09/2010	GROSSO	ALAGNA	BEVILACQUA
C	Febbraio 2011	REVISIONE GIUSTA NOTA PROV. RG PROT. 010159 DEL 18/02/2011	GROSSO	ALAGNA	BEVILACQUA