


**LEGENDA**

-  Spiaggia
-  Fabbricati esistenti
-  Colonnine di erogazione servizi
-  Tubazione/distribuzione rete idrica
-  Scogli diga foranea esistente
-  Quote di livello batimetriche
-  Pontili esistenti
-  Contatore idrico

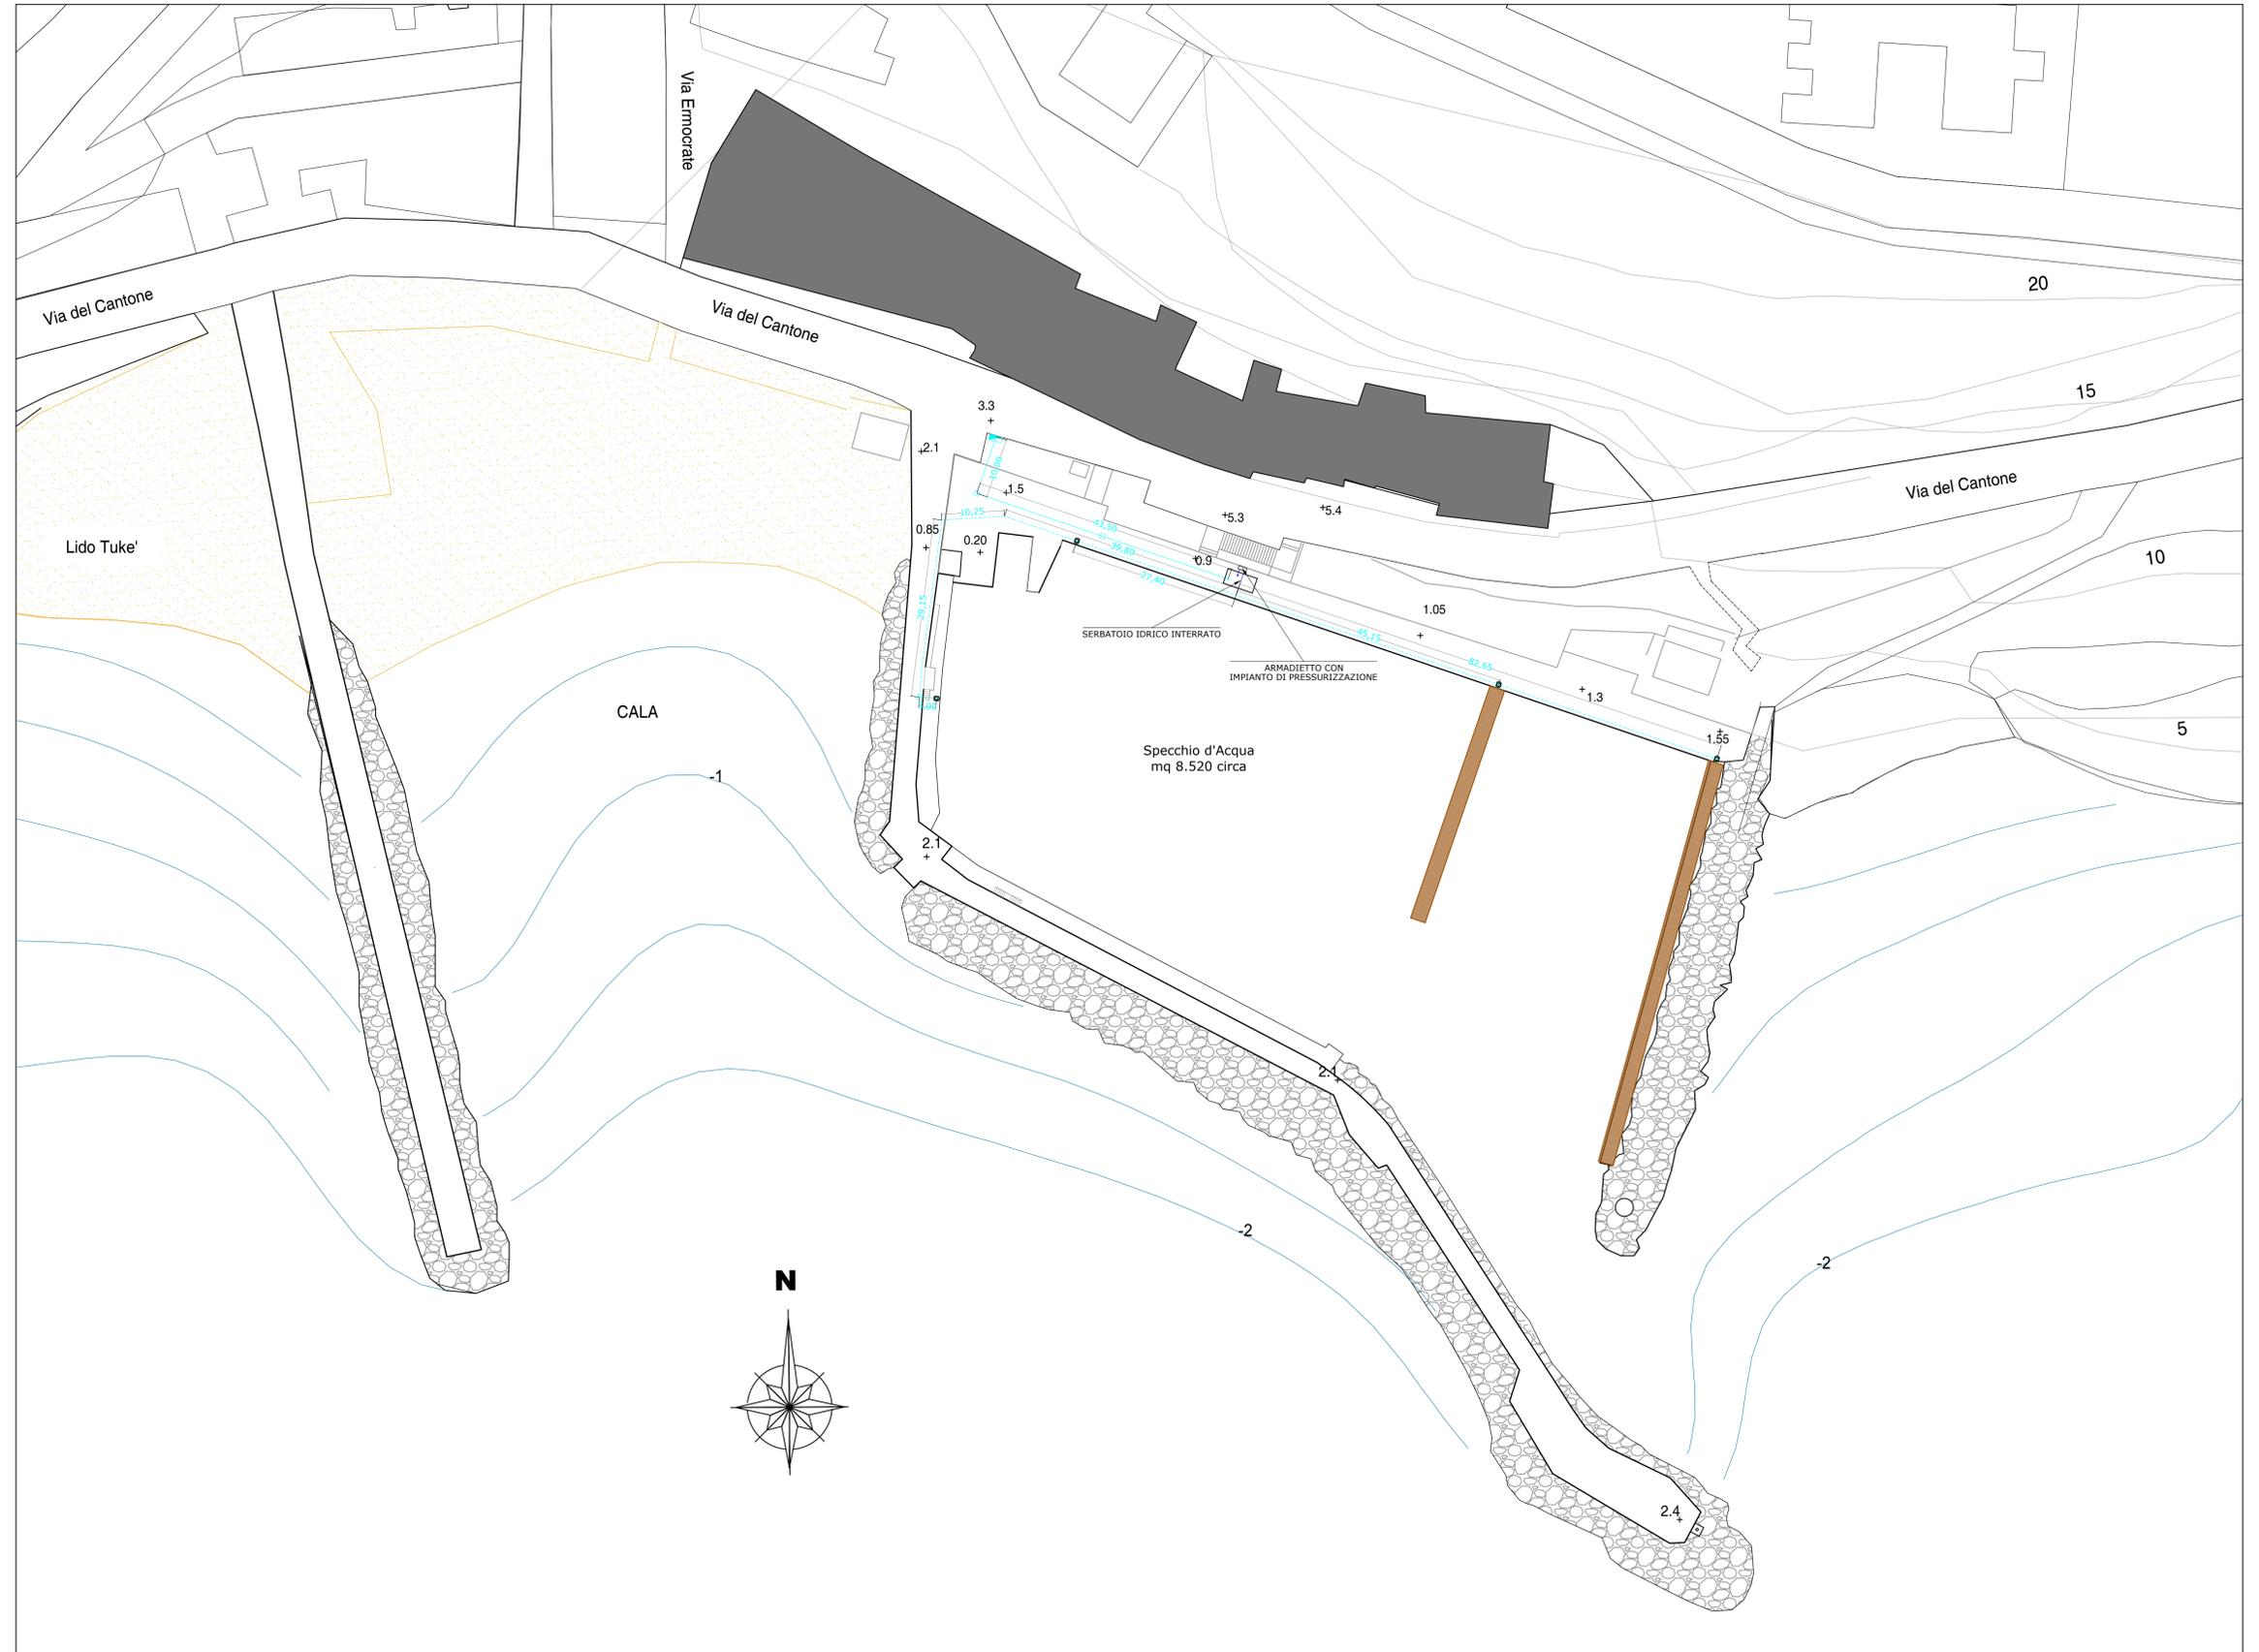



Unione Europea  
REPUBBLICA ITALIANA  
Regione Siciliana  
Assessorato Regionale delle Infrastrutture e della Mobilità  
Dipartimento Delle Infrastrutture, Della Mobilità e dei Trasporti  
Sevizio 8 – Infrastrutture Marittime e Portuali

**COMUNE DI CASTELVETRANO**  
**PROVINCIA DI TRAPANI**

**POTENZIAMENTO DELLA STRUTTURA PORTUALE DI MARINELLA DI SELINUNTE, ATTRAVERSO IL DRAGAGGIO DEI FONDALI, IL CONSOLIDAMENTO DELLE OPERE STRUTTURALI ESISTENTI, L'ILLUMINAZIONE E L'ADEGUAMENTO DEI PONTILI.**

1					
0	05/12/19	Prima emissione			
REV.	DATA	DESCRIZIONE	REDATTO	VERIFICATO	
TITOLO ELABORATO: STRUTTURE PLANIMETRIE E PARTICOLARI RETE IDRICA			PROGETTO N° 048		
			ELABORATO REV. T 2 3 0		
			SCALE: 1:500		
STUDIO DI PROGETTAZIONE Ing. Onofrio CARADONNA Viale Finocchiaro Aprile 26 91024 GIBELLINA (TP) Cell. 3494414762 - EMAIL: ing.ocaradonna@libero.it			SOSTITUISCE ELABORATO 0 0 0 0		
COLLABORATORI: Geom. vito Clemense e Geom. Denise Maria Zelante					
PROGETTISTA: Ing. Onofrio CARADONNA		IL DIRETTORE DEI LAVORI:		RUP:	

