


15 14 13 12 11 10 9 8 7 6 5 4 3 2 1

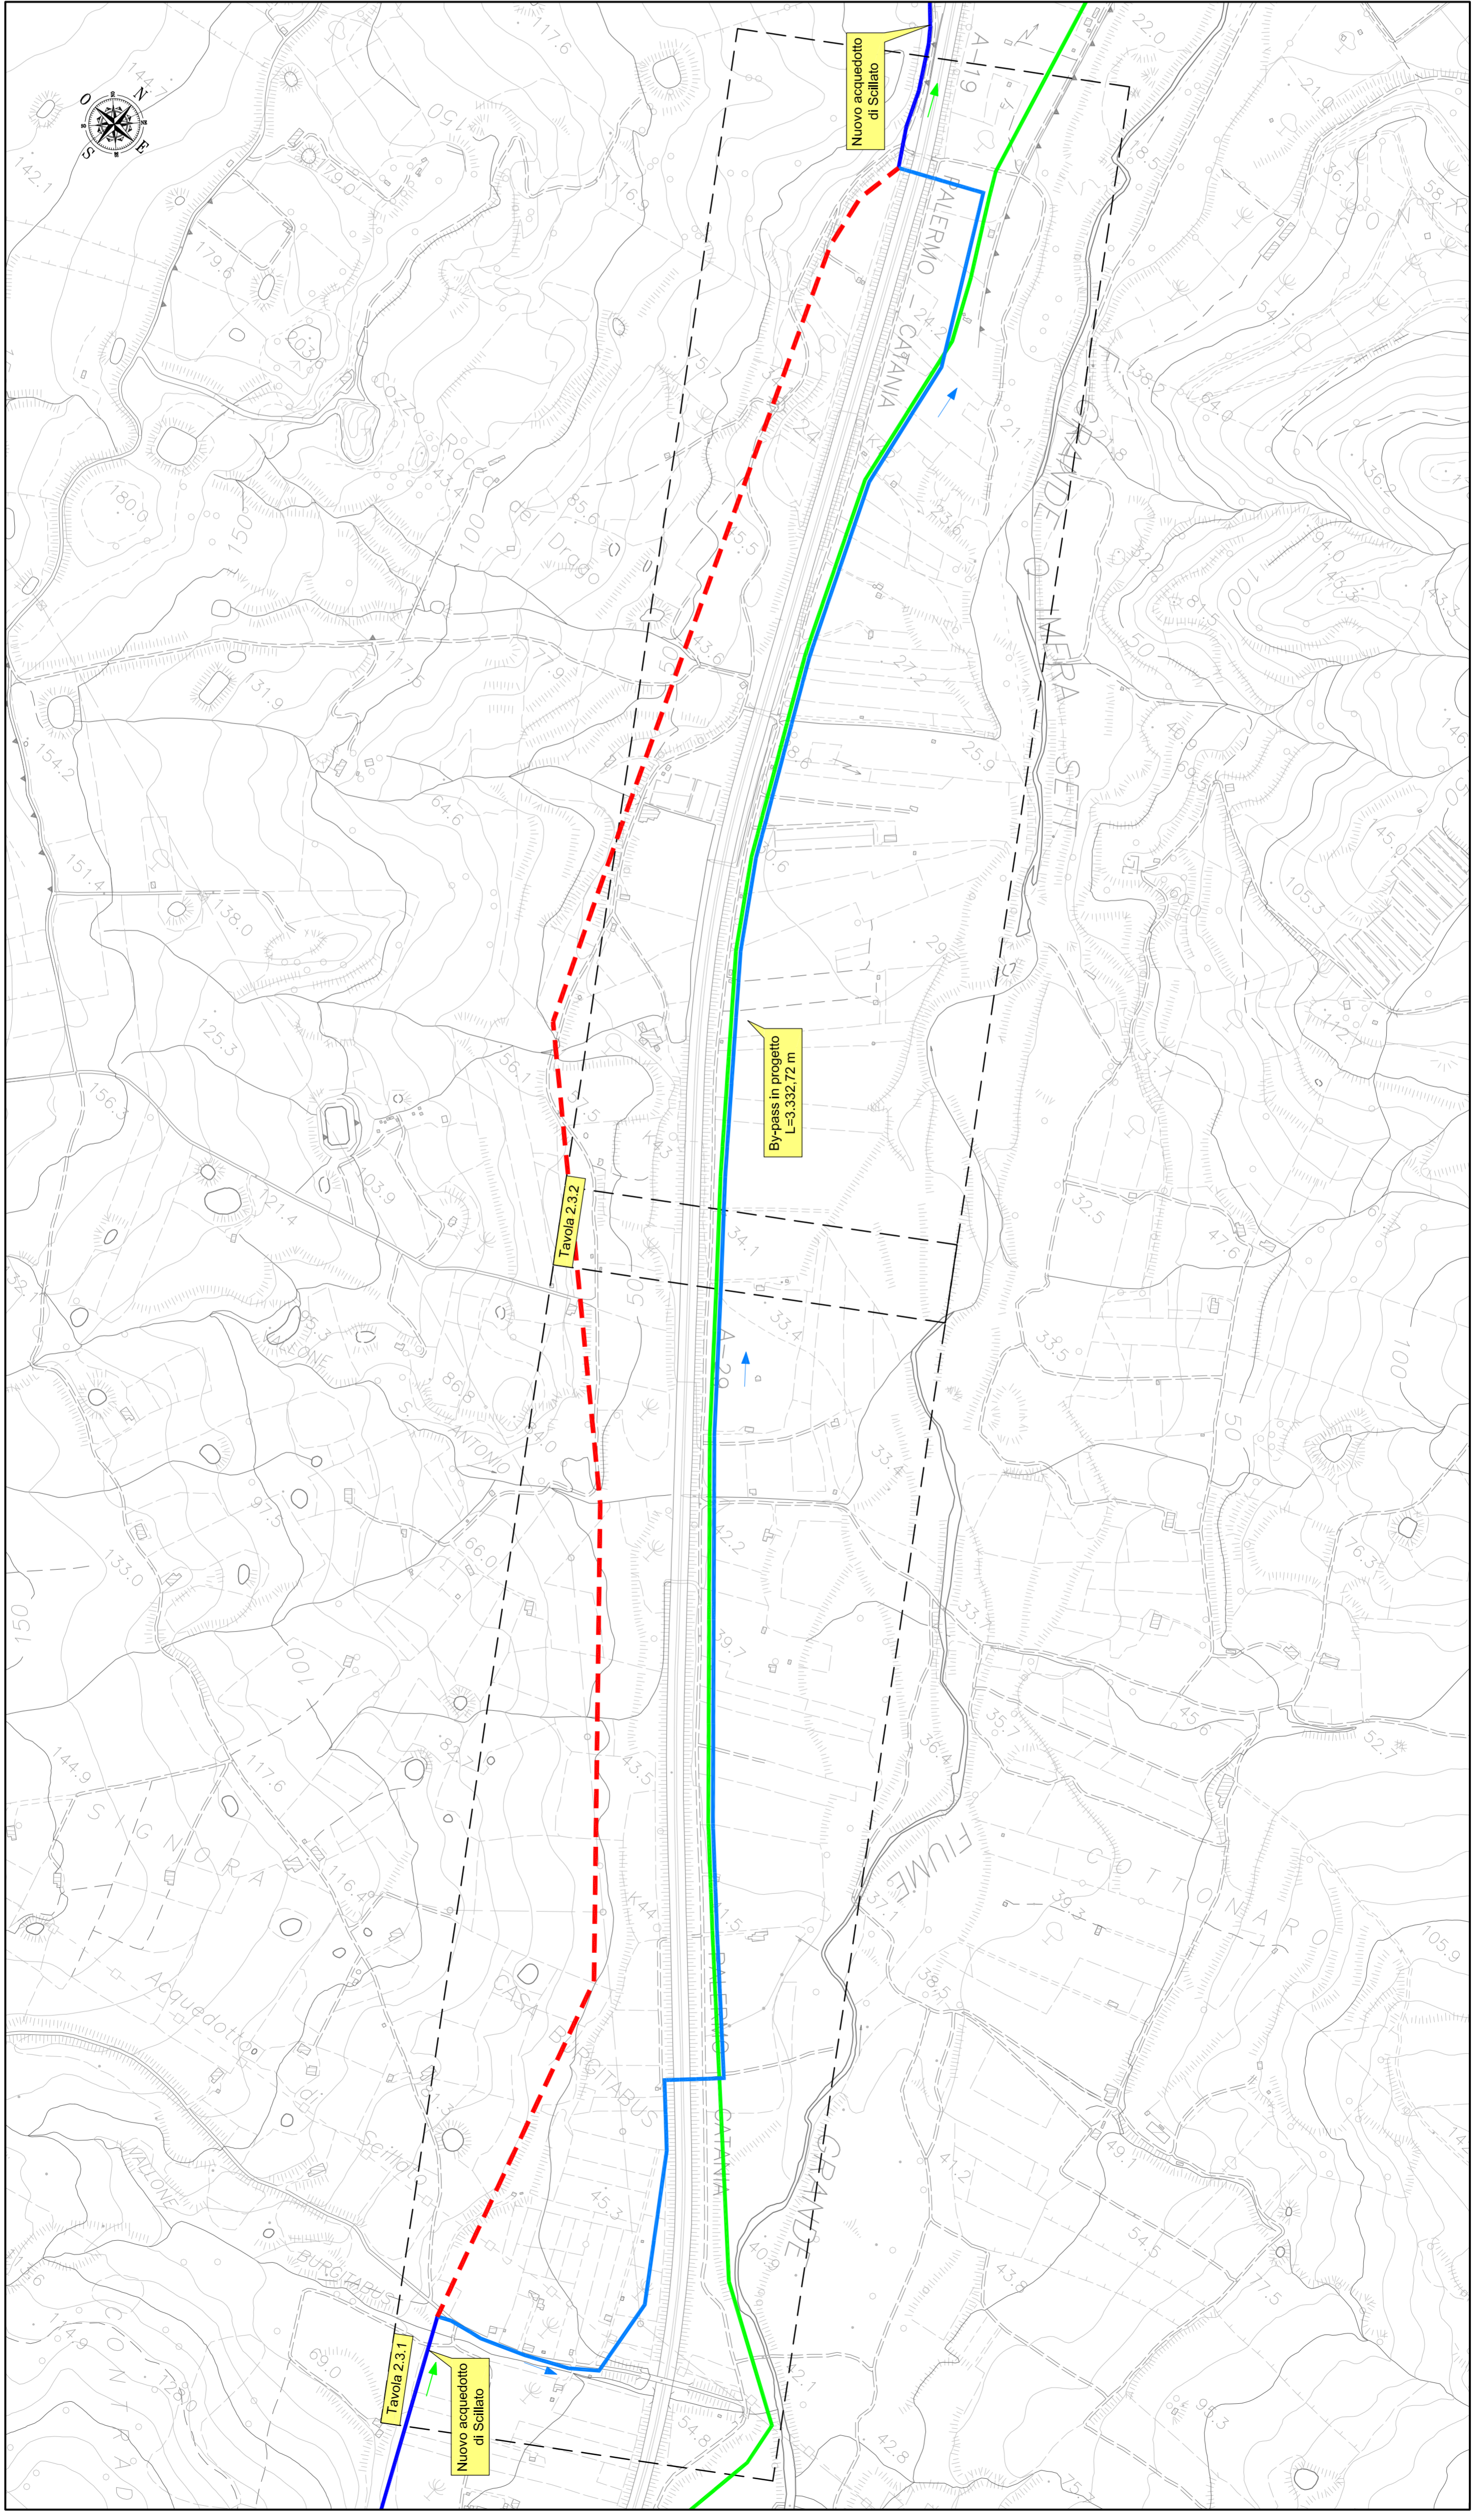

**LEGENDA**

<span style="color: red;">---</span>	Adduttore in progetto - Acciaio DN 900
<span style="color: blue;">---</span>	Adduttore esistente da abbandonare
<span style="color: green;">---</span>	Adduttore esistente da mantenere
<span style="color: black;">---</span>	Adduttore dal Rosamafina Est al potabilizzatore Imera



**BY-PASS NUOVO ACQUEDOTTO DI SCILLATO  
TRA LE PROGRESSIVE 12.410 E 15.425 m  
(C.DE BURGITABUS E SCACCIAPIDOCCHI)**

- Progetto esecutivo -

CUP: D63H08000060004

<b>2</b>		<b>ELABORATI GRAFICI</b>	
<b>2.2</b>		<b>PLANIMETRIA GENERALE</b>	
Scala	1:5.000	AL	GDT
Data	LUGLIO 2017	AL	GDT
Stipite	ADDIZIONE	PLP	CA
Descrizione	0 PRIMA EMISSIONE - LUGLIO 2010	Avv.	Avv.
Progettazione	Nuovo Scillato, 2.2.2017 (Avv.)	AMAP S.p.A.	AMAP S.p.A.
Stipite	0	Il Responsabile del Procedimento F.P.	Il Responsabile del Procedimento F.P.
Progettazione	0	Ing. Giovanni BARRONE	Ing. Giovanni BARRONE
Stipite	0	Ing. Maurizio BISSO	Ing. Giovanni PALERMI
Progettazione	0	Ing. Giovanni PALERMI	Ing. Giovanni PALERMI
Stipite	0	Ing. Giovanni PALERMI	Ing. Giovanni PALERMI