


- FRESATURA STRATO DI USURA
- FRESATURA PROFONDA PAVIMENTAZIONE
- DEMOLIZIONE CALCESTRUZZO
- DEMOLIZIONE BASAMENTI CALCESTRUZZO
- DEMOLIZIONE POZZETTI CALCESTRUZZO
- DEMOLIZIONE CORDOLO CALCESTRUZZO
- DEMOLIZIONE CORDOLO ISOLE IN CLS
- DEMOLIZIONE MURI CALCESTRUZZO
- RIMOZIONE SEGNALETICA VERTICALE
- RIMOZIONE RECINZIONE ESISTENTE
- RIMOZIONE RECINZIONE E MURO
- DEMOLIZIONE CUNETTA IN CLS
- DEMOLIZIONE CANALIZZAZIONE ACQUA
- PULIZIA CANALI E FOSSI
- DEMOLIZIONE MURO A SECCO
- RIMOZIONE BARRIERA DI SICUREZZA
- PULIZIA CIGLIO STRADALE
- SPOSTAMENTO ALBERI DI ULIVO

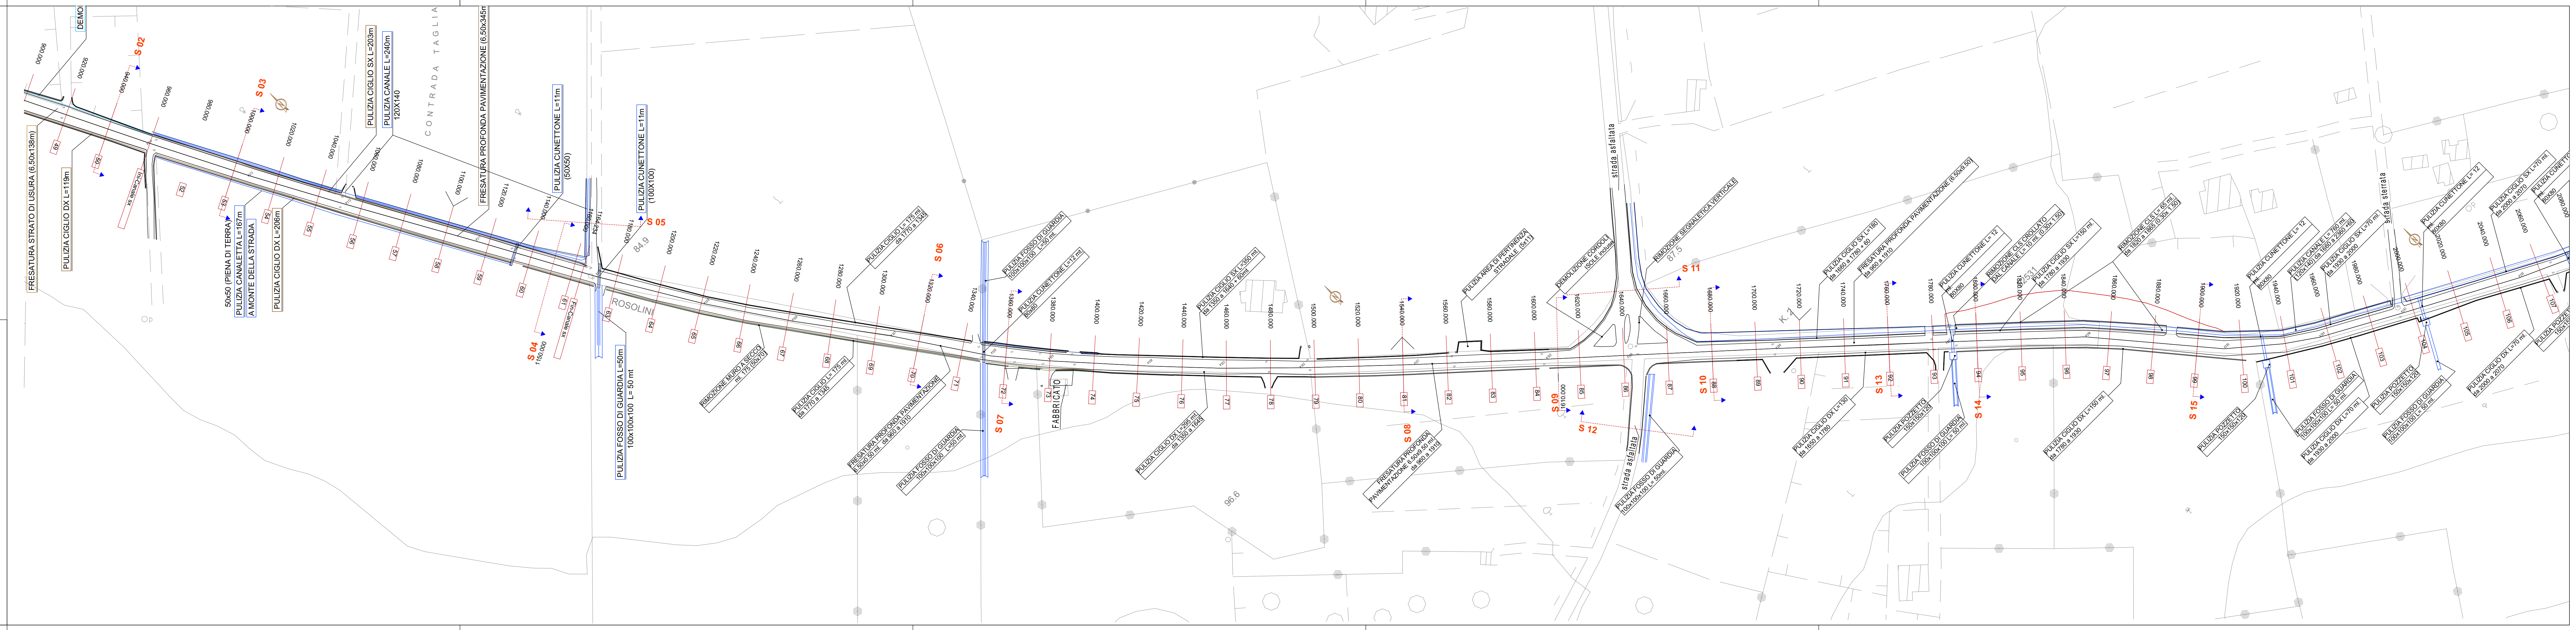

**PROVINCIA REGIONALE DI SIRACUSA – OGGI LIBERO**  
**CONSORZIO COMUNALE DI SIRACUSA**  
 DIPARTIMENTO REGIONALE TECNICO  
 UFFICIO DEL GENIO CIVILE DI SIRACUSA  
**STRADA PROVINCIALE SP 26 ROSOLINI - PACHINO**  
 INTERVENTO DI MANUTENZIONE STRAORDINARIA PER LA MESSA IN SICUREZZA DELLA  
 SP 26 ROSOLINI - PACHINO, MEDIANTE LA RIQUALIFICAZIONE DEL PIANO STRADALE E LA  
 REALIZZAZIONE DI UNA ROTATORIA ALL'INTERSEZIONE CON LA S.P. 56 BIMMISCA-AGLIASTRO  
**PROGETTO ESECUTIVO**  
(ai sensi dell'art.23, comma 8 D.gs. 50/2016)

PLANIMETRIE					DATA PROGETTO	
Planimetria delle demolizioni Tav. 2						
FASE	AMBITO	TIPO	N° / SIGLA	FOGLIO	REV	SCALA
PE	STR	PLN	SRT210	2 / 3	0	1:1000
RESPONSABILE UNICO DEL PROCEDIMENTO		PROGETTISTA E D.L.		COLLABORATORI ALLA PROGETTAZIONE		
Arch. Giuseppe Piccione		Arch. Gino Montecchi		Geom. Paolo Orisi		
				Geom. Santo Gennaro		
				Geom. Raffaele Avallone		
A		EMMISSIONE		VIGORE		
Rev.		DESCRIZIONE		STATO		