


LIVELLETTA	DIFF. DI QUOTA	h = -10.239	h = -2.562	h = 0.000	h = -0.849	h = -0.286	h = -5.309	h = -4.204	h = -5.163	h = -1.714	h = -3.235	h = -3.882	h = -18.156	h = -0.966	h = -4.886	h = -11.841	h = -24.762	h = -36.607	h = -3.221	h = -0.648	h = -4.651	h = -2.653	h = -3.969	h = -1.226	h = -6.611	h = -0.266	h = -3.368	h = -7.460	h = -1.488	h = -4.967	h = -10.891	h = -17.992	
DISTANZA	L = 66.614	L = 483.705	L = 227.669	L = 110.146	L = 153.886	L = 193.801	L = 279.815	L = 206.135	L = 204.544	L = 91.248	L = 124.221	L = 100.364	L = 402.617	L = 307.249	L = 242.748	L = 194.709	L = 408.853	L = 695.802	L = 292.892	L = 117.790	L = 204.377	L = 337.151	L = 191.618	L = 130.127	L = 144.532	L = 111.951	L = 142.292	L = 207.334	L = 195.931	L = 182.514	L = 193.237	L = 312.499	L = 477.839
PERCENTUALE	i = -3.011%	i = -2.11%	i = -1.211%	i = 0.000%	i = -2.502%	i = -0.170%	i = 1.897%	i = 2.200%	i = -2.52%	i = 1.870%	i = 2.600%	i = 2.310%	i = 4.500%	i = 0.314%	i = 2.01%	i = 6.062%	i = 4.500%	i = -5.49%	i = -1.00%	i = -0.50%	i = -2.30%	i = -2.60%	i = -2.07%	i = -0.90%	i = -4.54%	i = -2.24%	i = -2.77%	i = -3.80%	i = -2.80%	i = -3.00%	i = -3.48%	i = -3.70%	



PROVINCIA REGIONALE DI SIRACUSA – OGGI LIBERO
 CONSORZIO COMUNALE DI SIRACUSA

DIPARTIMENTO REGIONALE TECNICO
 UFFICIO DEL GENIO CIVILE DI SIRACUSA

STRADA PROVINCIALE SP 26
 INTERVENTO DI MANUTENZIONE STRAORDINARIA PER LA MESSA IN SICUREZZA DELLA
 SP 26 ROSOLINI - PACHINO, MEDIANTE LA RIQUALIFICAZIONE DEL PIANO STRADALE E
 LA REALIZZAZIONE DI UNA ROTATORIA ALL'INTERSEZIONE CON LA S.P. 56
 BIMMISCA-AGLIASTRO

PROGETTO ESECUTIVO
(ai sensi dell'art.23, comma 3 D. Lgs. 50/2016)

PROFILI

Profilo e planimetrie asse principale - Tav. 1

CASE	AMBITO	TIPO	N°/SALA	FOGLIO	REV.	SCALA
PE	STR	PRF	SRT1260	1/1	0	1:5000 / 500

RESPONSABILE UNICO DEL PROCEDIMENTO	Arch. Giuseppe Piccione
PROGETTISTA E D.L.	Arch. Gino Montecchi
COLLABORATORI ALLA PROGETTAZIONE	Geom. Paolo Orsi Geom. Santo Cassano Geom. Raffaele Avallone

