





STRALCIO DELLA CARTOGRAFIA SCALA 1: 10.000

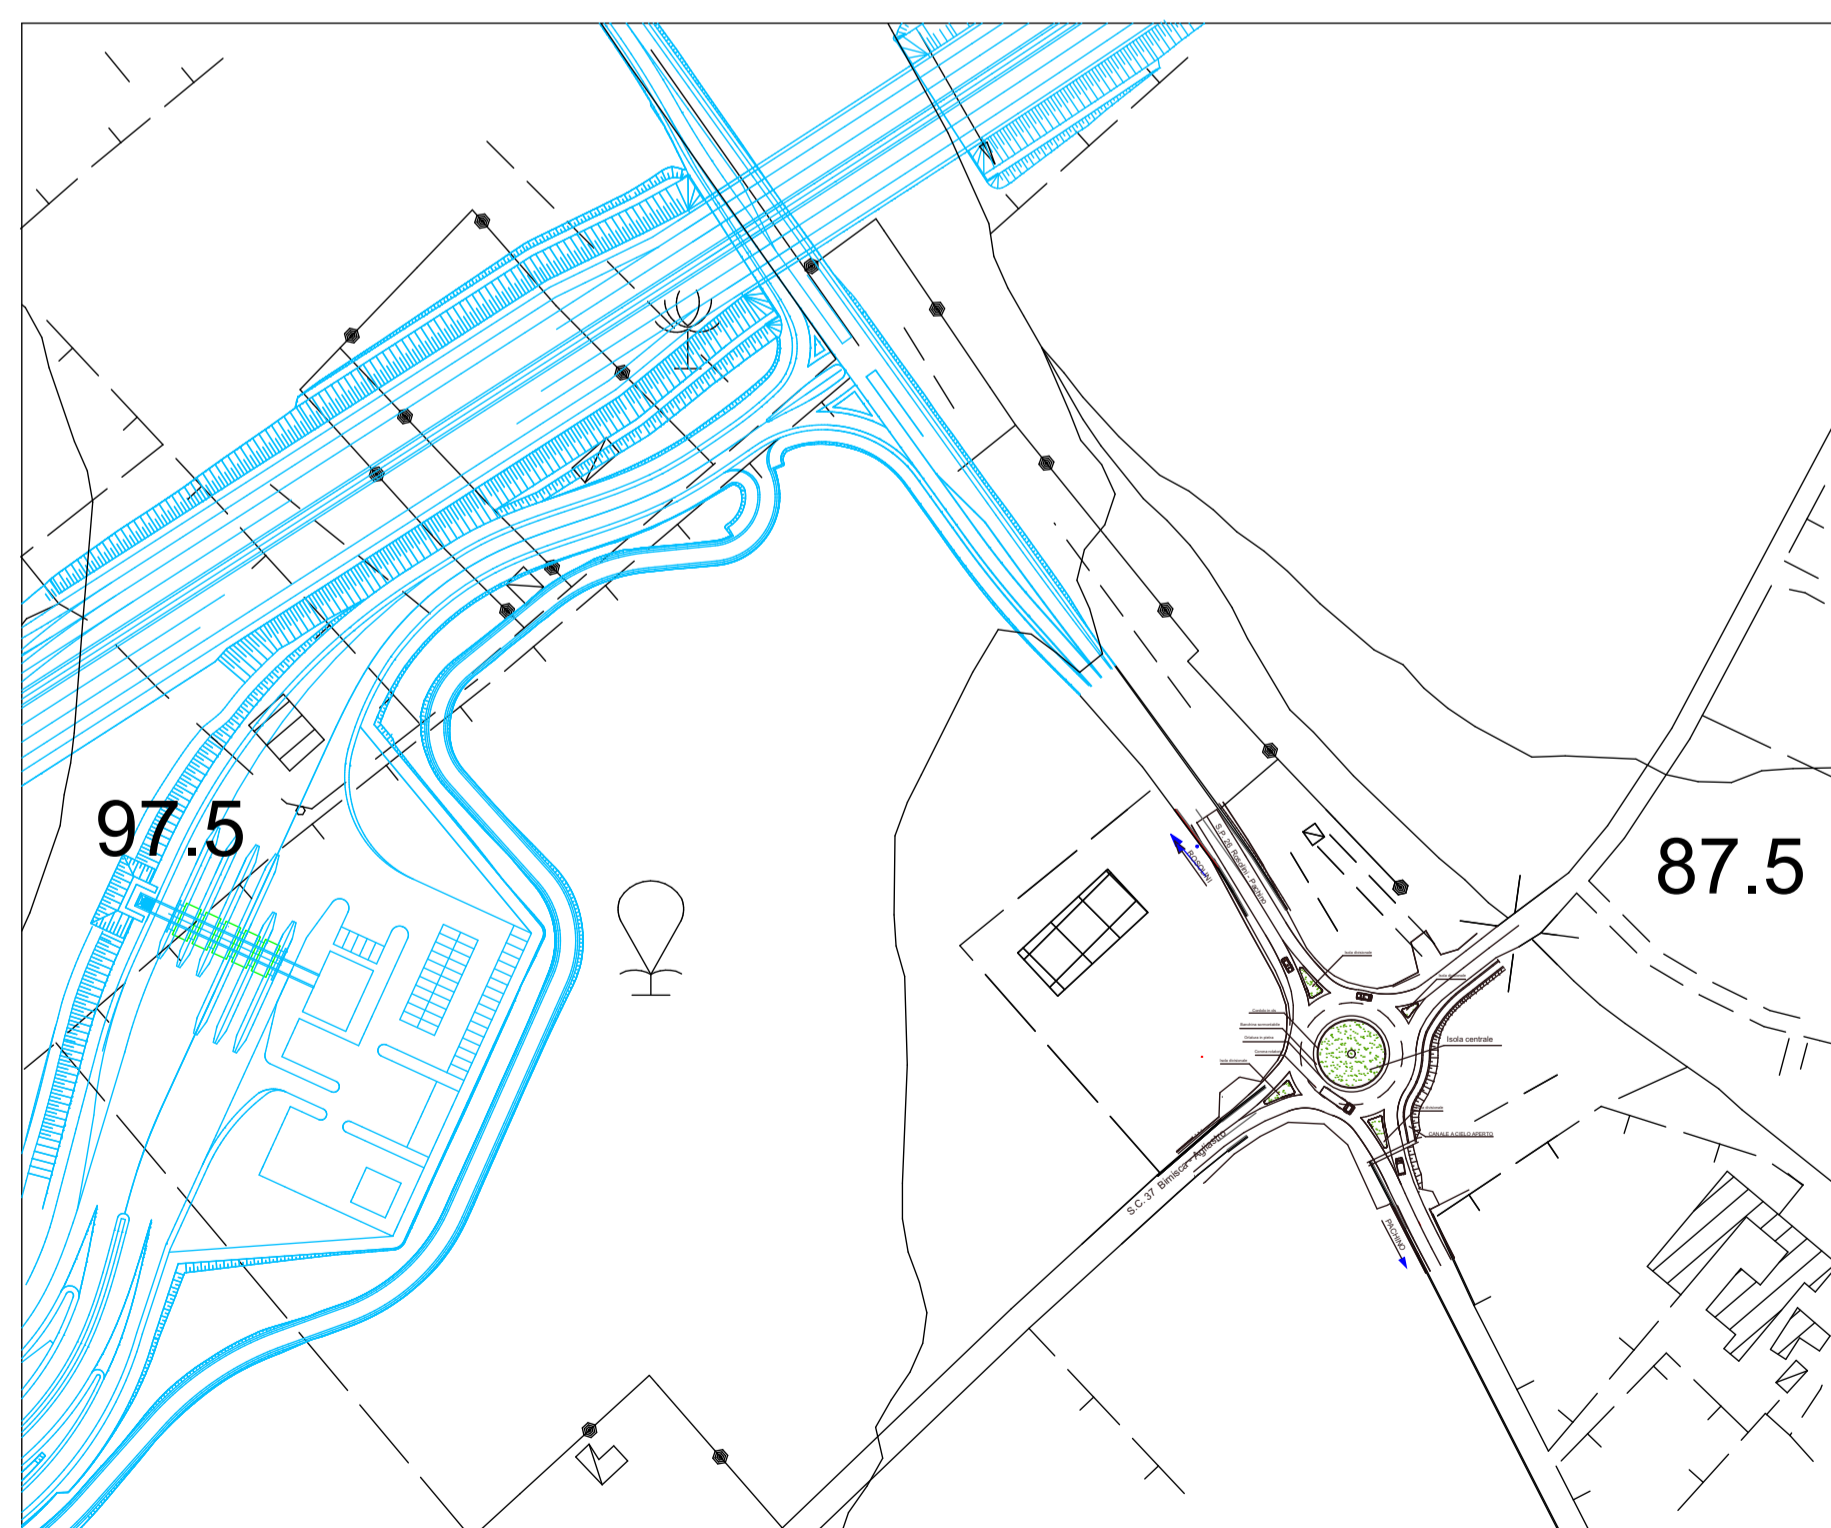

UBICAZIONE DELL'INTERVENTO SCALA 1: 2.000

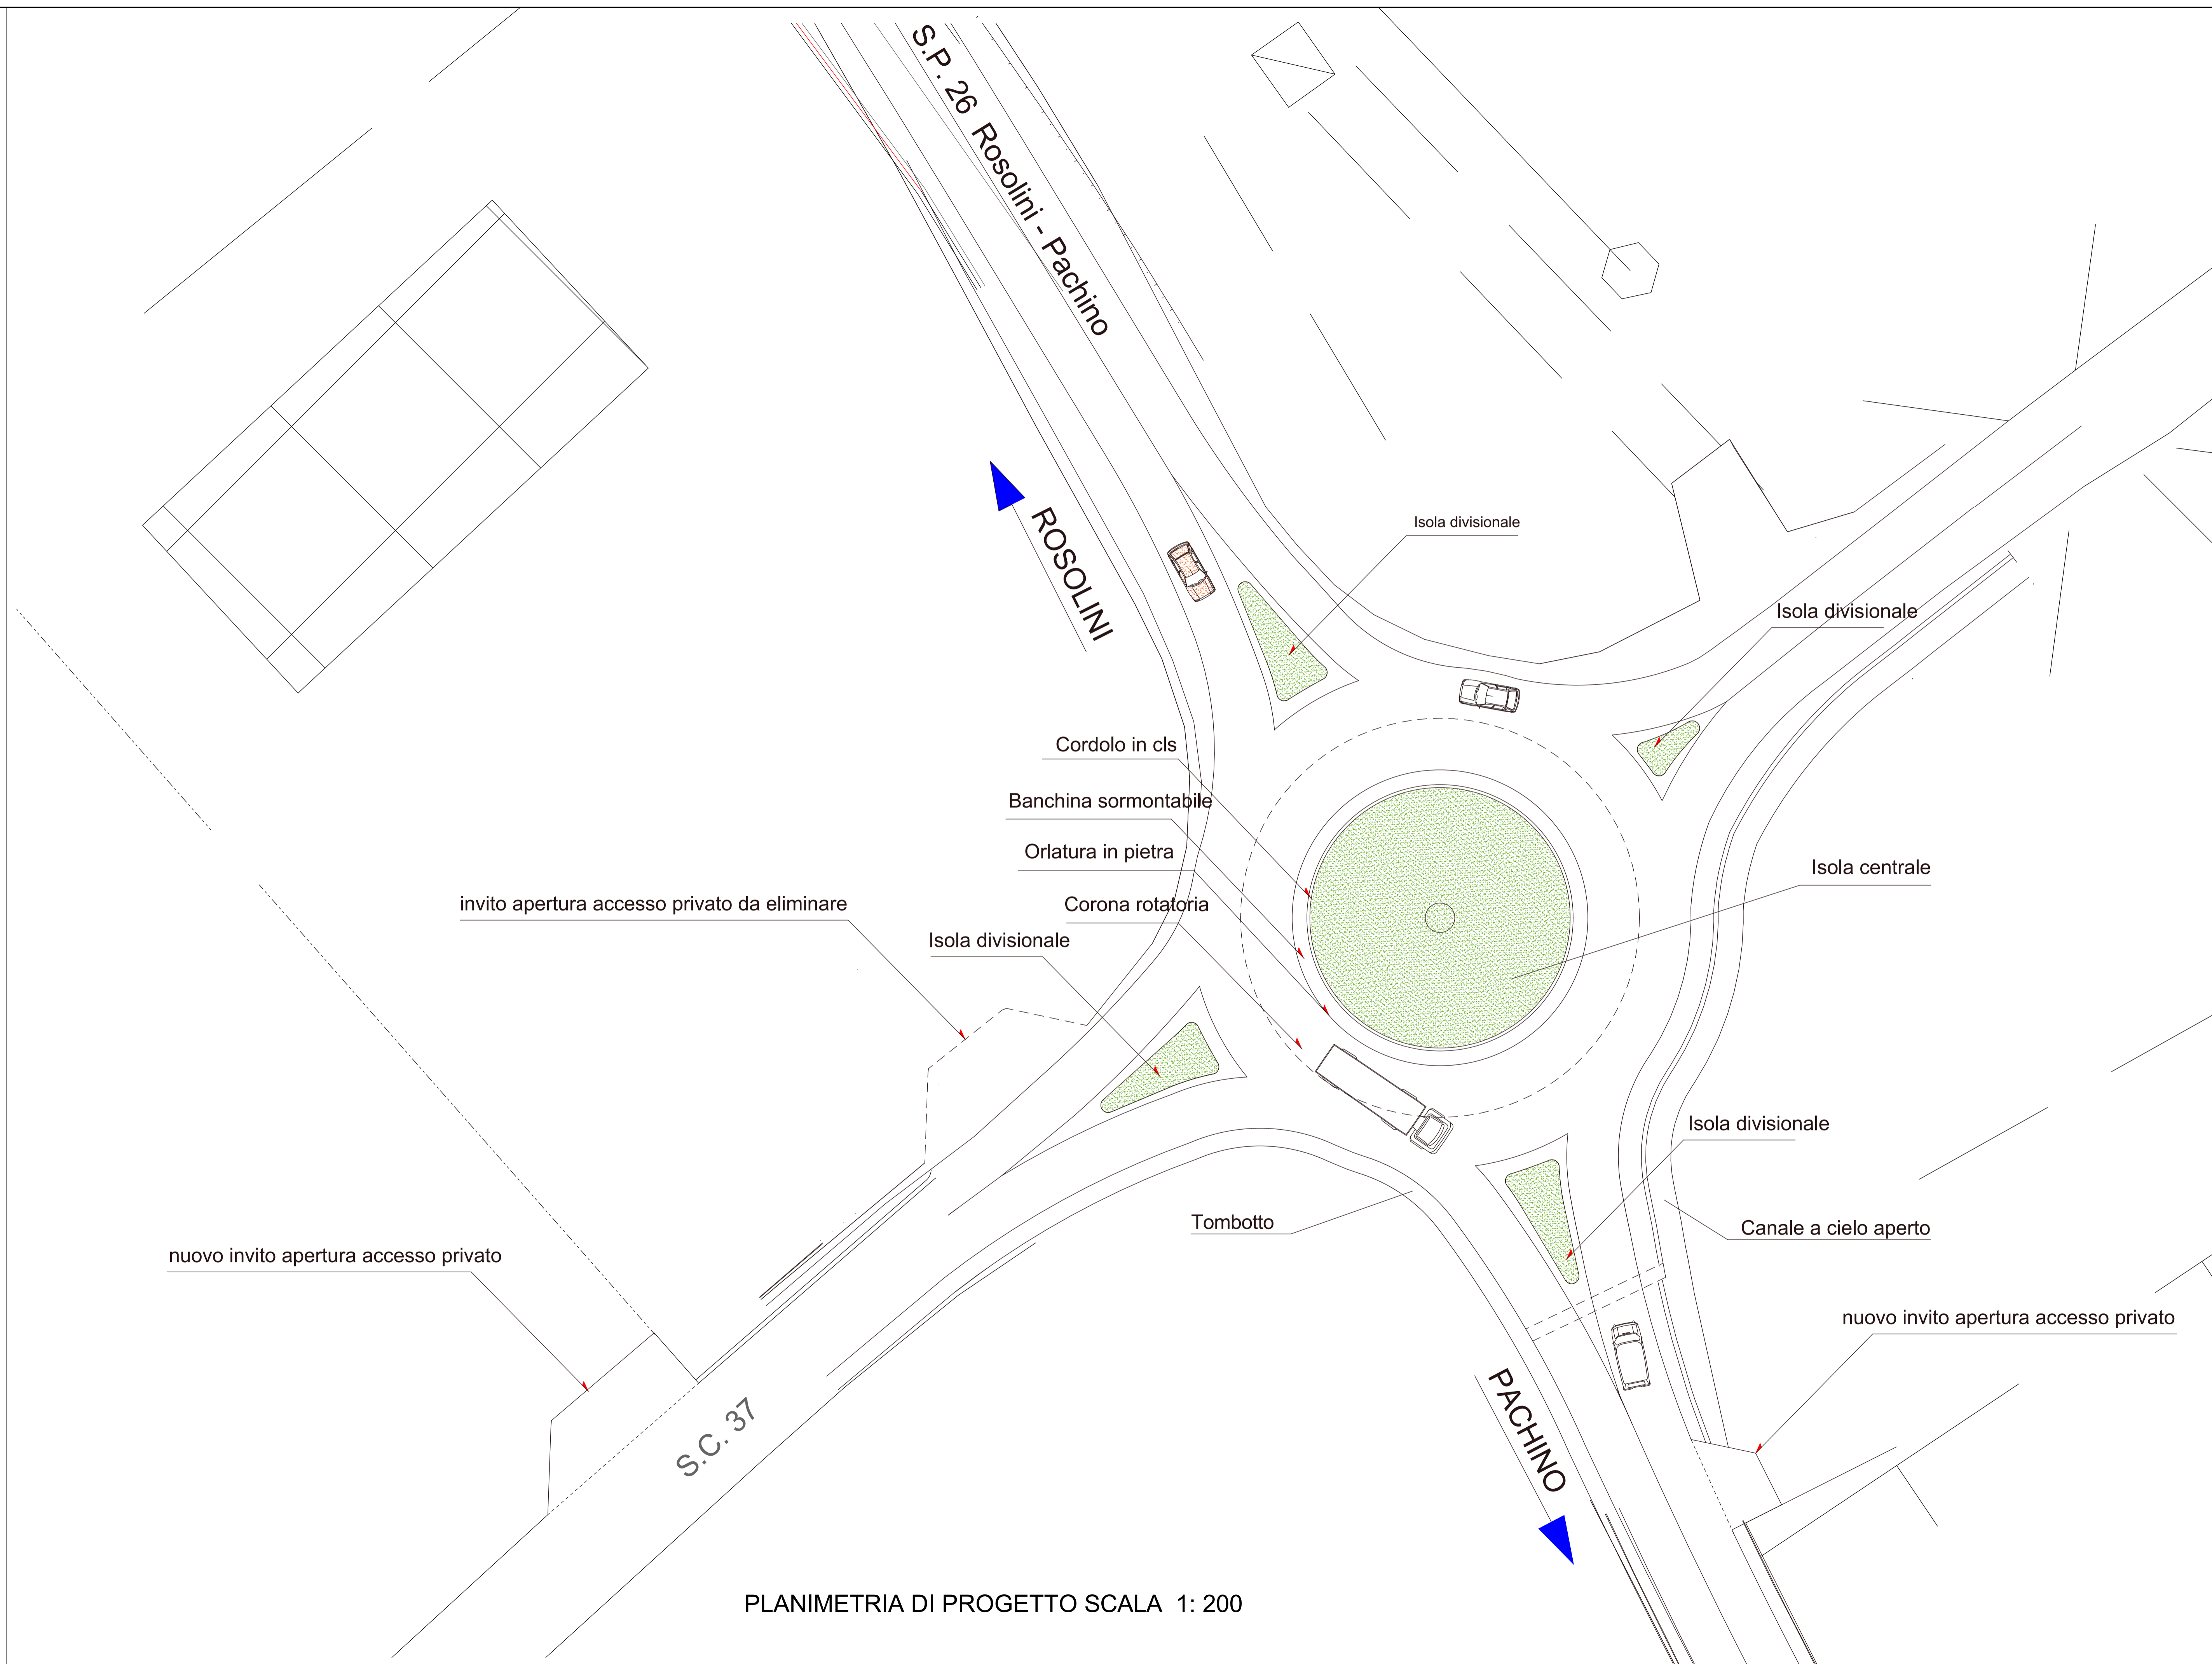

PLANIMETRIA DI PROGETTO SCALA 1: 200


 PROVINCIA REGIONALE DI SIRACUSA – OGGI LIBERO  
 CONSORZIO COMUNALE DI SIRACUSA


 DIPARTIMENTO REGIONALE TECNICO  
 UFFICIO DEL GENIO CIVILE DI SIRACUSA

**STRADA PROVINCIALE SP 26**

INTERVENTO DI MANUTENZIONE STRAORDINARIA PER LA MESSA IN SICUREZZA DELLA SP 26 ROSOLINI - PACHINO, MEDIANTE LA RIQUALIFICAZIONE DEL PIANO STRADALE E LA REALIZZAZIONE DI UNA ROTATORIA ALL'INTERSEZIONE CON LA S.P. 56 BIMMISCA-AGLIASTRO

**PROGETTO ESECUTIVO**

(ai sensi dell'art.23, comma 8 D.gs. 50/2016)

**ROTATORIA AL Km. 0+800**

**Planimetria generale**

DATA PROGETTO

FASE	AMBITO	TIPO	N°/SIGLA	FOGLIO	REV	SCALA
PE	STR	PLN	STR400	1/7/1	0	VARE

Rev.	DATA	EMESIONE	DESCRIZIONE	VSIGRE	STATO

RESPONSABILE UNICO DEL PROCEDIMENTO

Arch. Giuseppe Ficione

PROGETTISTA E D.L.  
Arch. Gino Monacchi

COLLABORATORI ALLA PROGETTAZIONE

Geom. Paolo Orisi

Geom. Santo Gemaro

Geom. Raffaele Avallone

VISTI E APPROVAZIONI