


PROVINCIA REGIONALE DI SIRACUSA – OGGI LIBERO
 CONSORZIO COMUNALE DI SIRACUSA

DIPARTIMENTO REGIONALE TECNICO
 UFFICIO DEL GENIO CIVILE DI SIRACUSA

STRADA PROVINCIALE SP 26
 INTERVENTO DI MANUTENZIONE STRAORDINARIA PER LA MESSA IN SICUREZZA DELLA SP 26 ROSOLINI - PACHINO, MEDIANTE LA RIQUALIFICAZIONE DEL PIANO STRADALE E LA REALIZZAZIONE DI UNA ROTATORIA ALL'INTERSEZIONE CON LA S.P. 56 BIMMISCA-AGLIASTRO

PROGETTO ESECUTIVO
(ai sensi dell'art.3, comma 8 D. Lgs. 50/2016)

ALLARGAMENTO dal Km. 5+400 al Km. 5+580
 Planimetria di progetto, tracciamento e curva di visibilità

FASE	AMBITO	TIPO	N° / SIGLA	FOGLIO	REV.	SCALA
PE	STR	DIS	STR510	1/7/1	0	varie

RESPONSABILE UNICO DEL PROCEDIMENTO	Arch. Giuseppe Ficcone
PROGETTISTA E D.L.	Arch. Gino Montecchi
COLLABORATORI ALLA PROGETTAZIONE	Geom. Paolo Orsini Geom. Santo Germano Geom. Raffaele Avallone

VISTI E APPROVATI


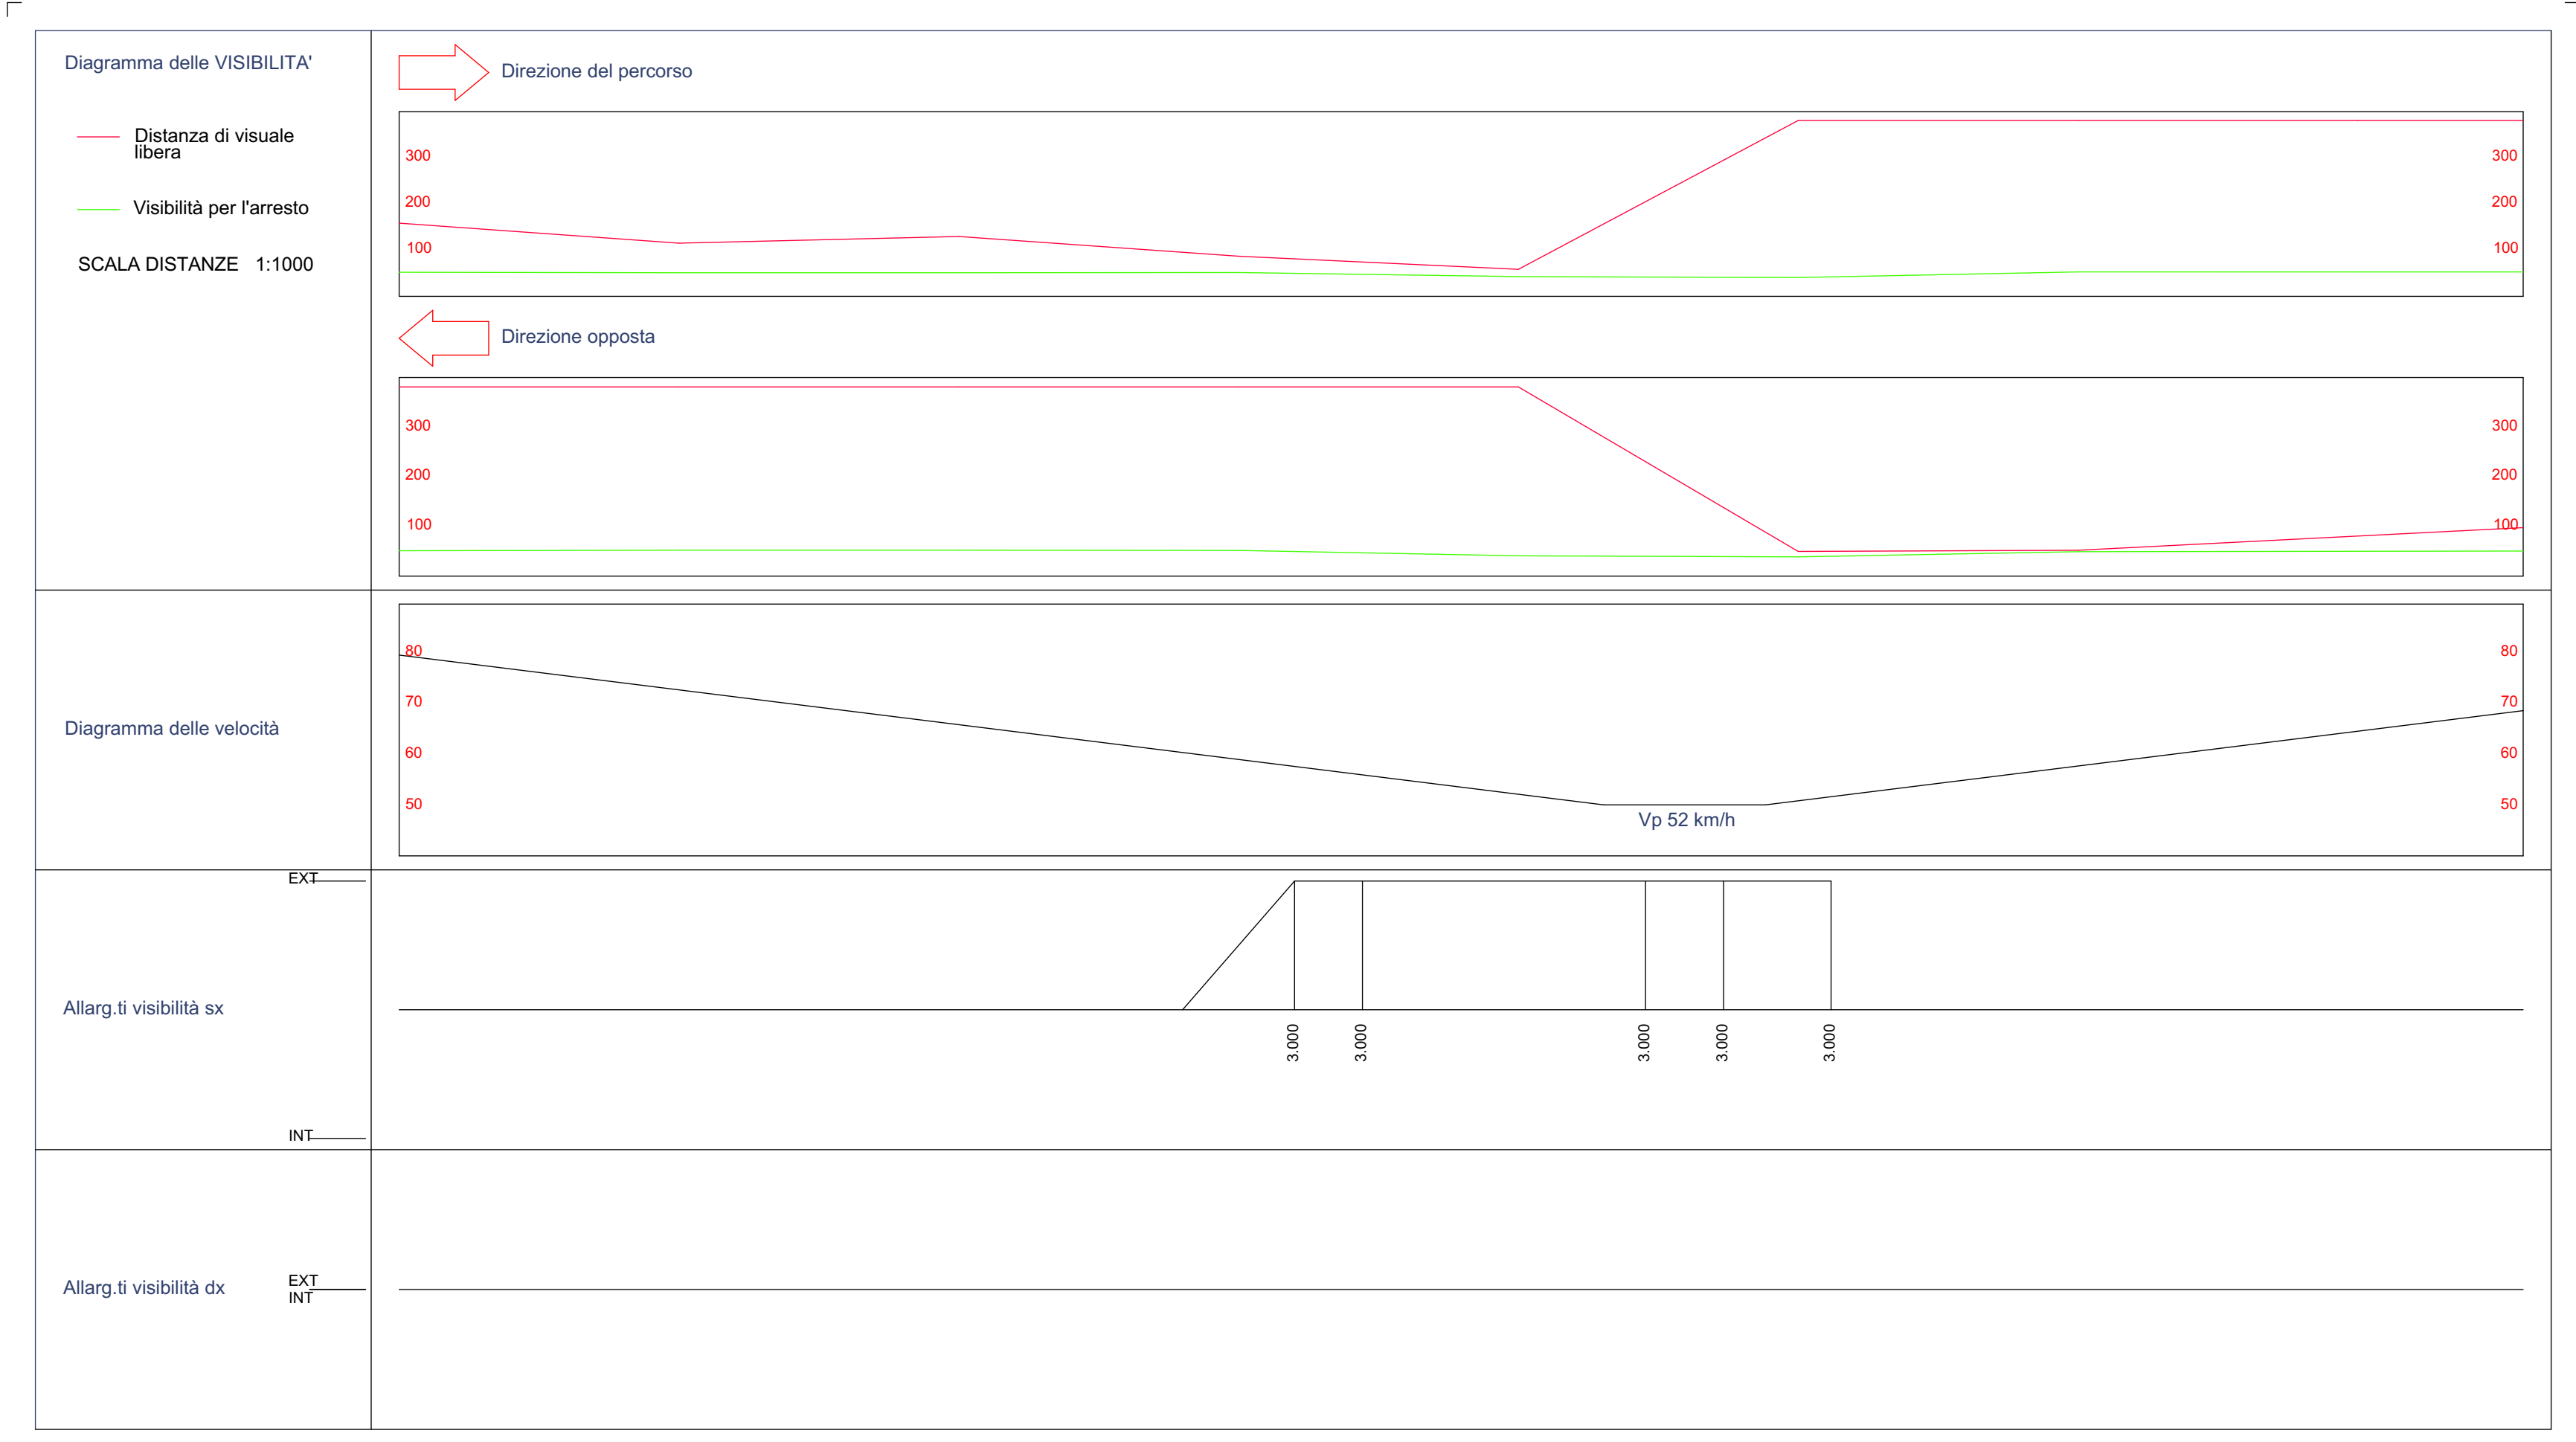


DIAGRAMMA DELLE VISIBILITA'

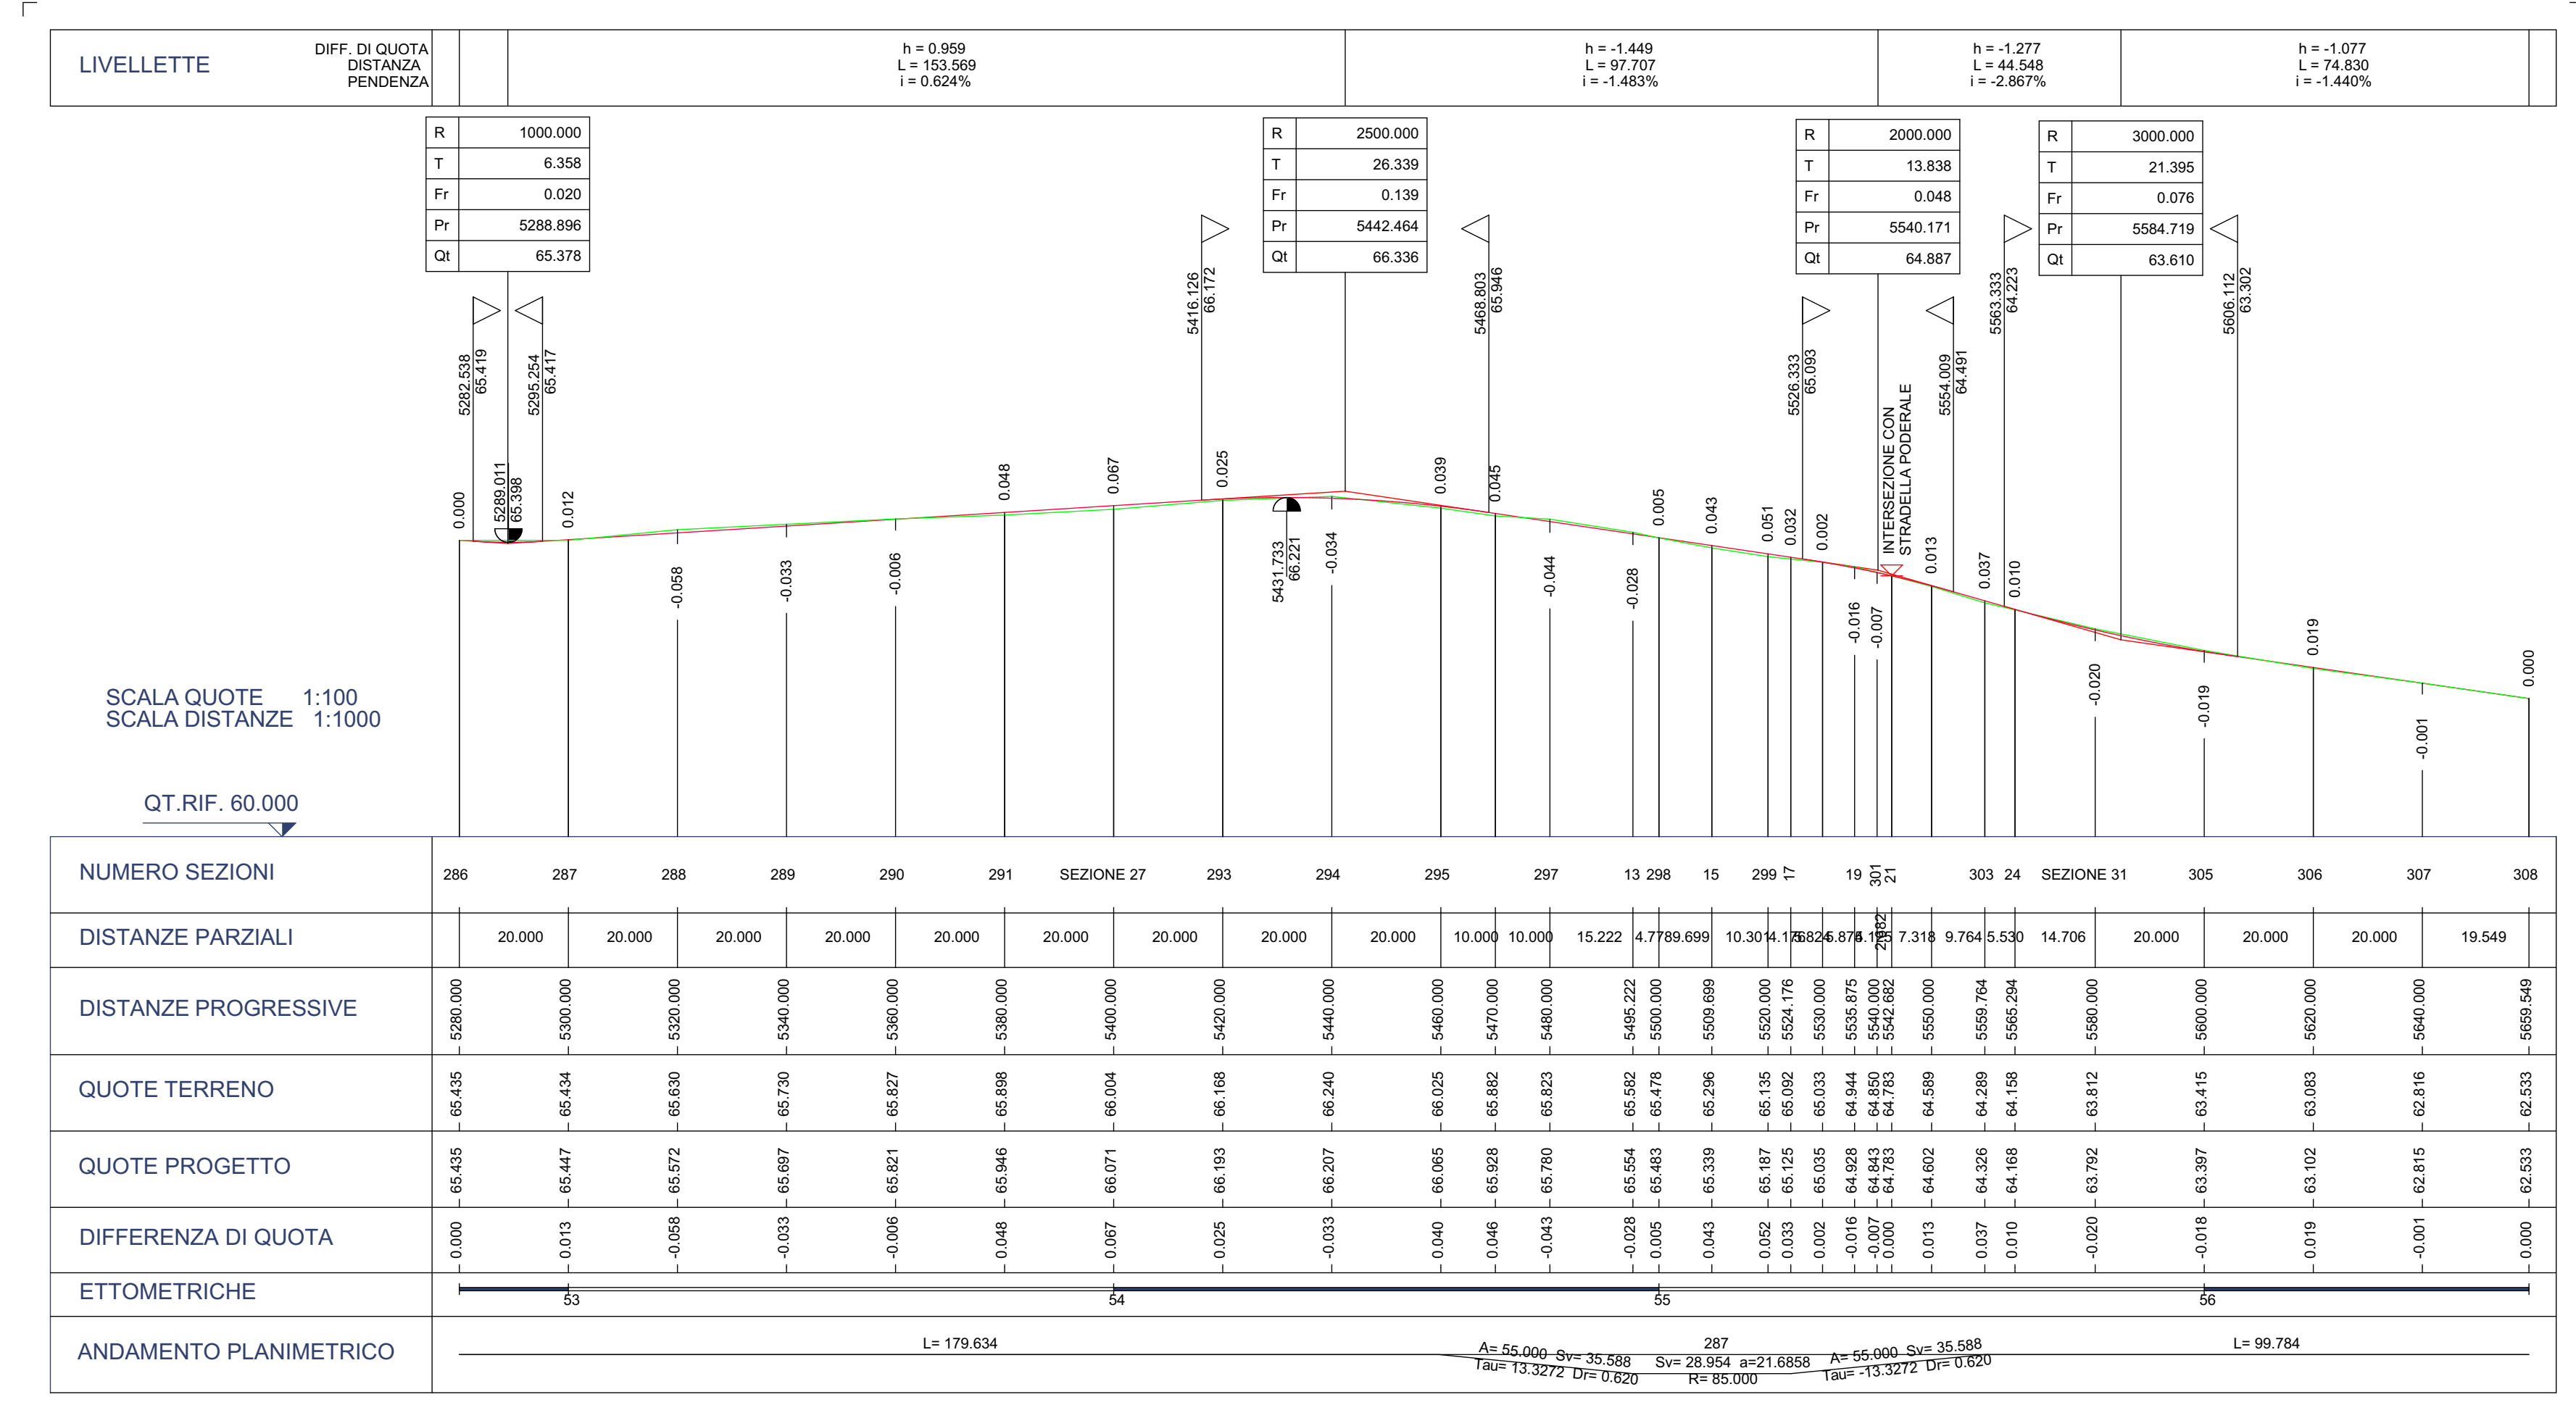

PROFILO DI PROGETTO