




Sezione1

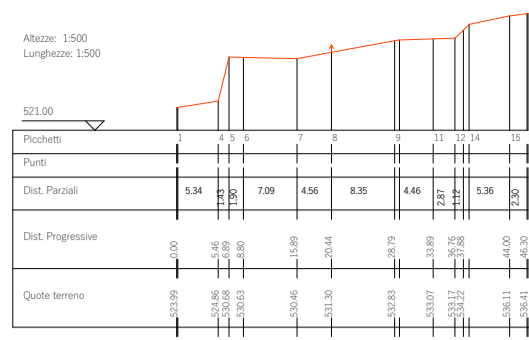


Sezione2

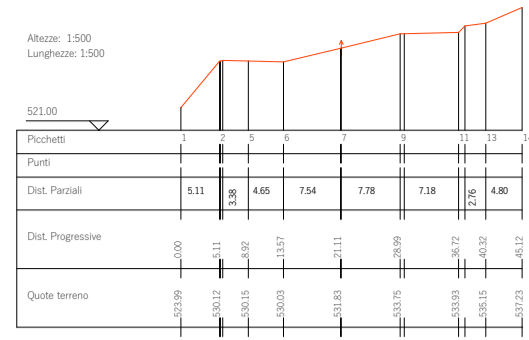


Sezione9

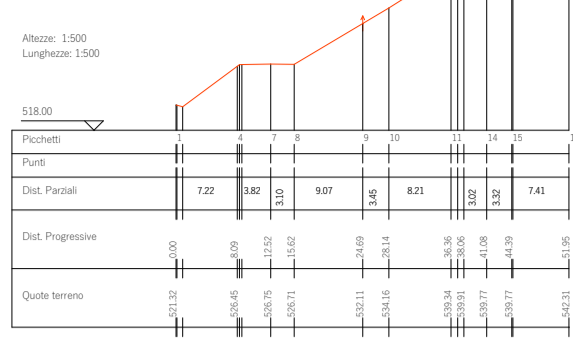


Sezione10

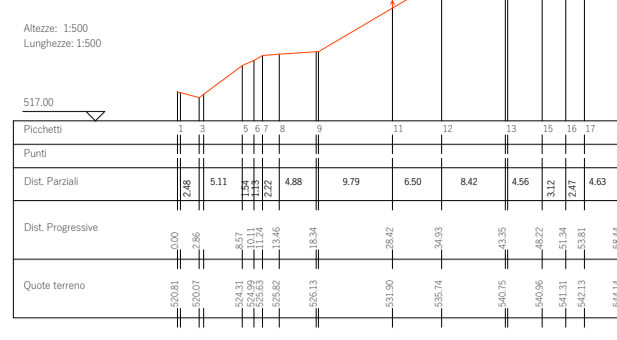


Sezione20

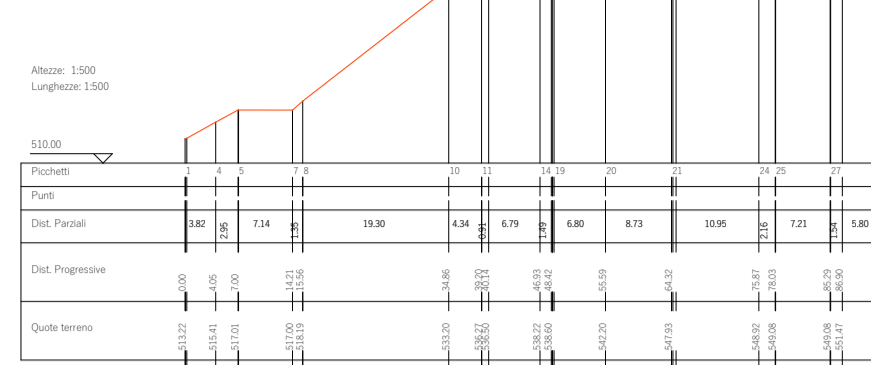


Sezione3

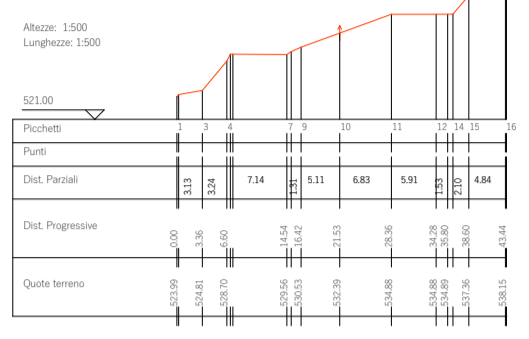


Sezione4

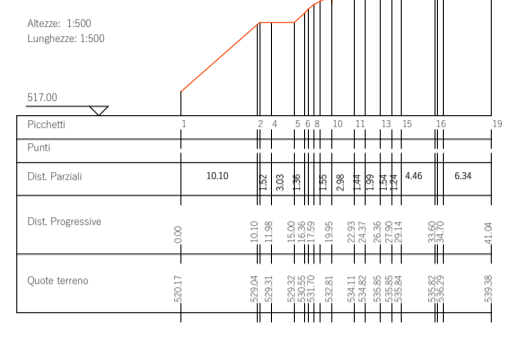


Sezione11

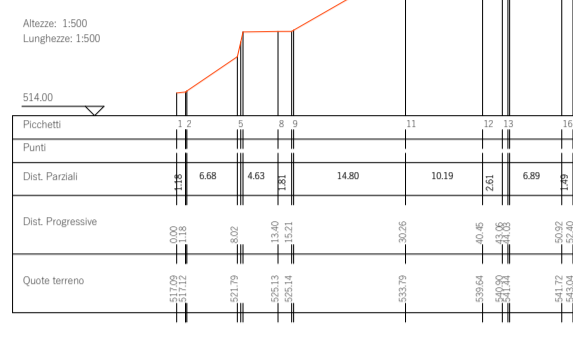


Sezione12

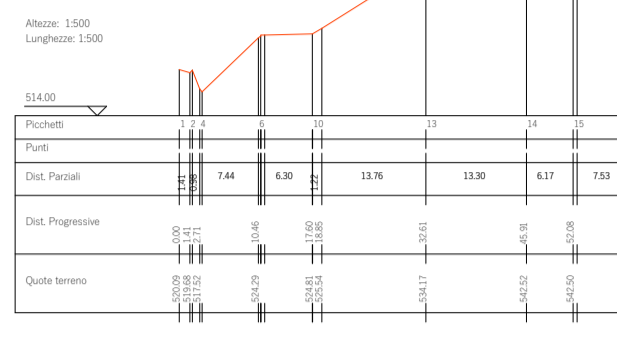


Sezione21

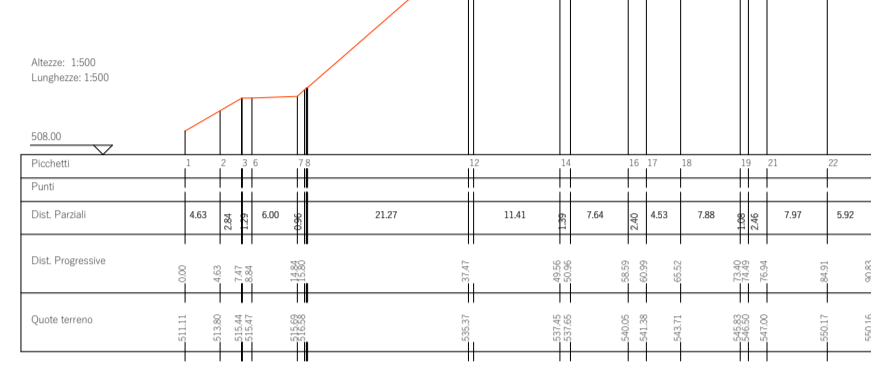


Sezione5

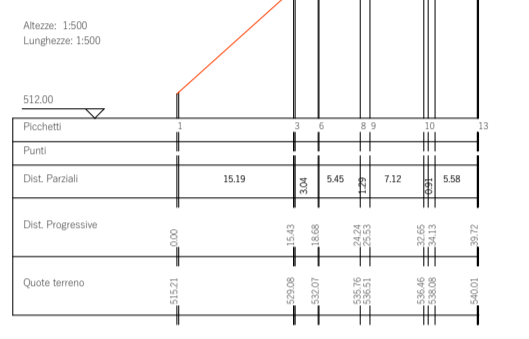


Sezione6

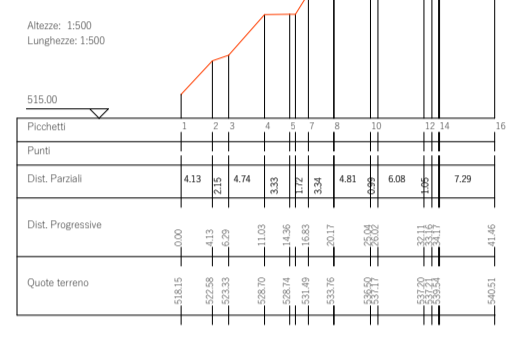


Sezione13

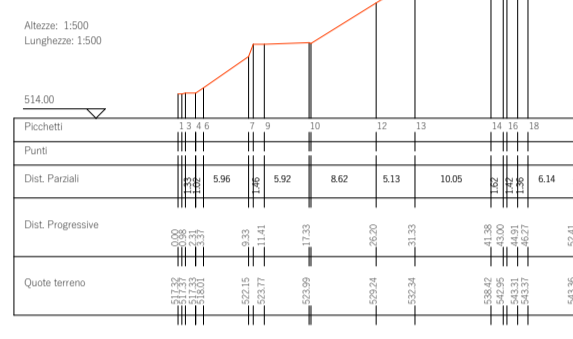


Sezione14

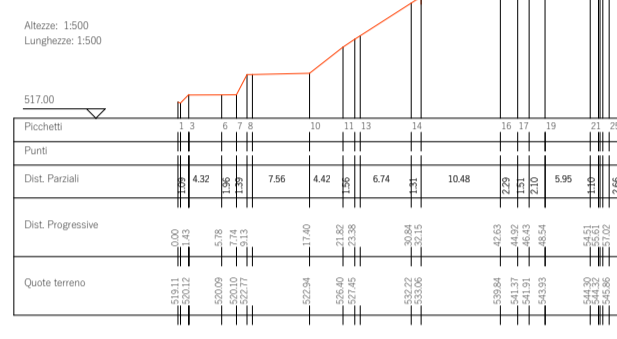


Sezione22

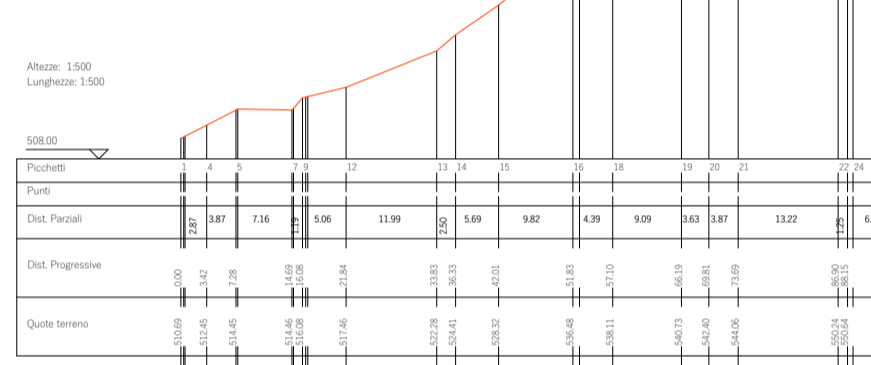


Sezione7

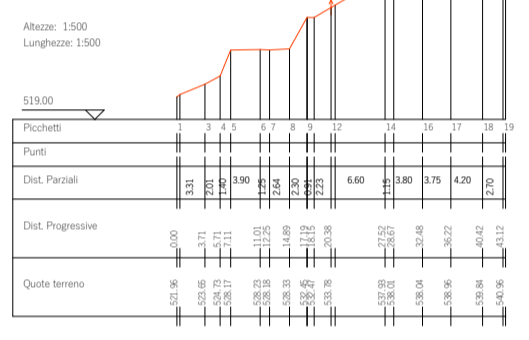


Sezione8

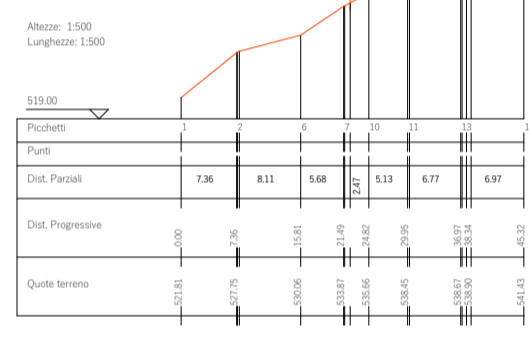


Sezione15

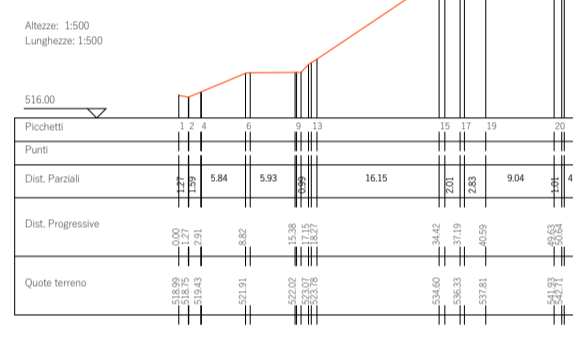


Sezione16

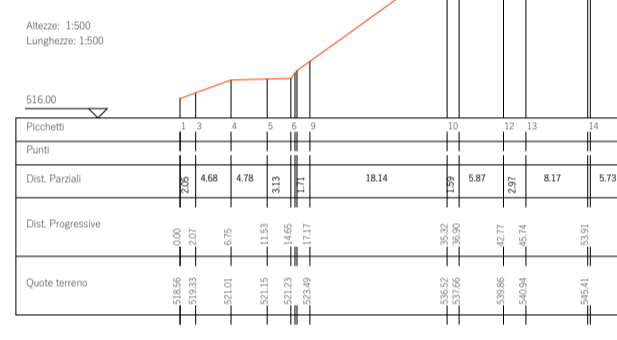


Sezione23

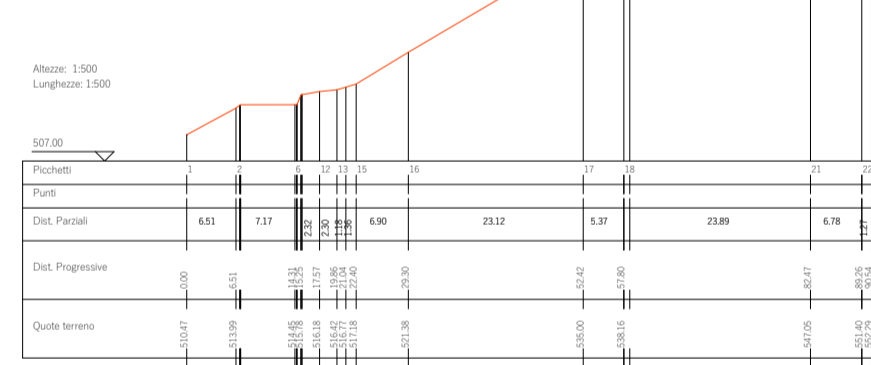


Sezione17

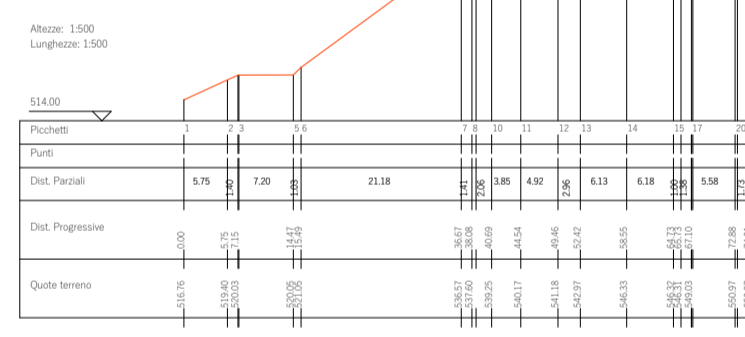


Sezione24

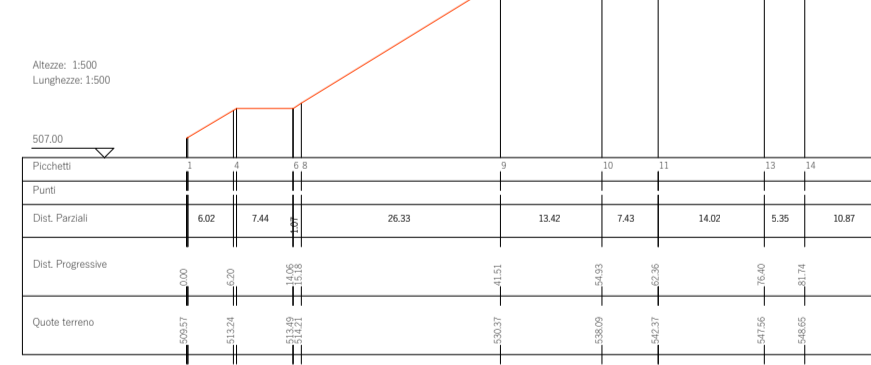


Sezione18

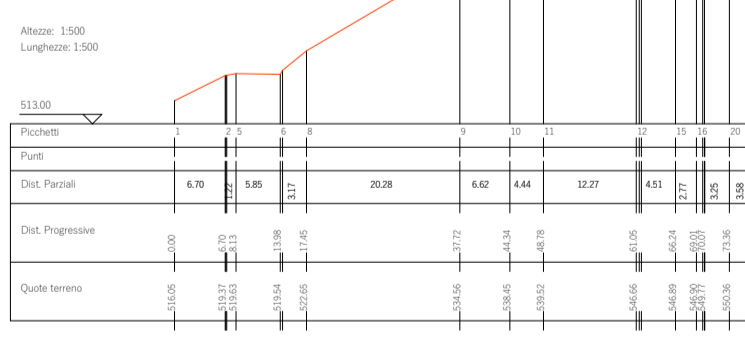


Sezione25

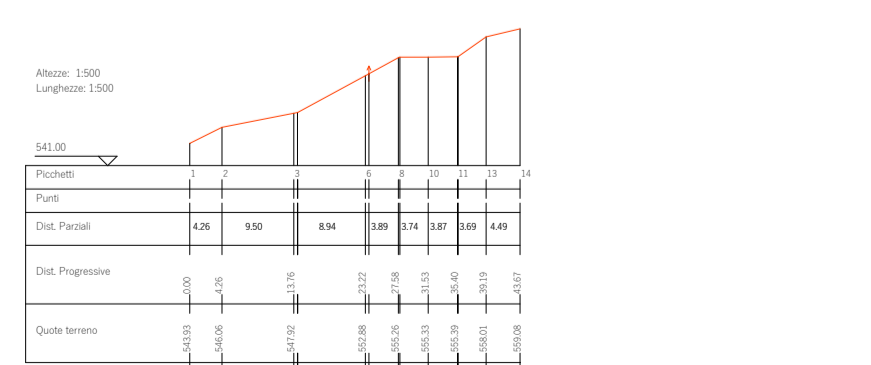

Sezione19

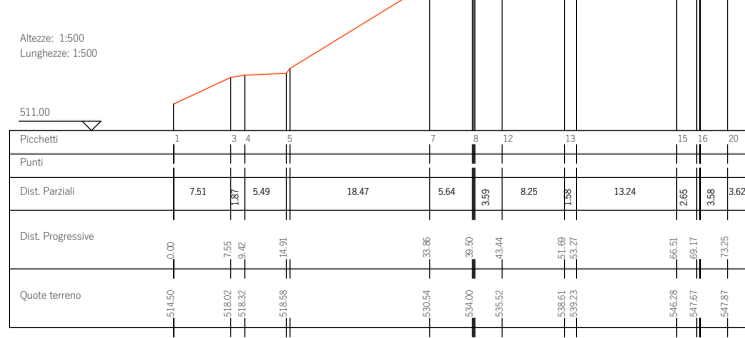

Palazzo Acreide

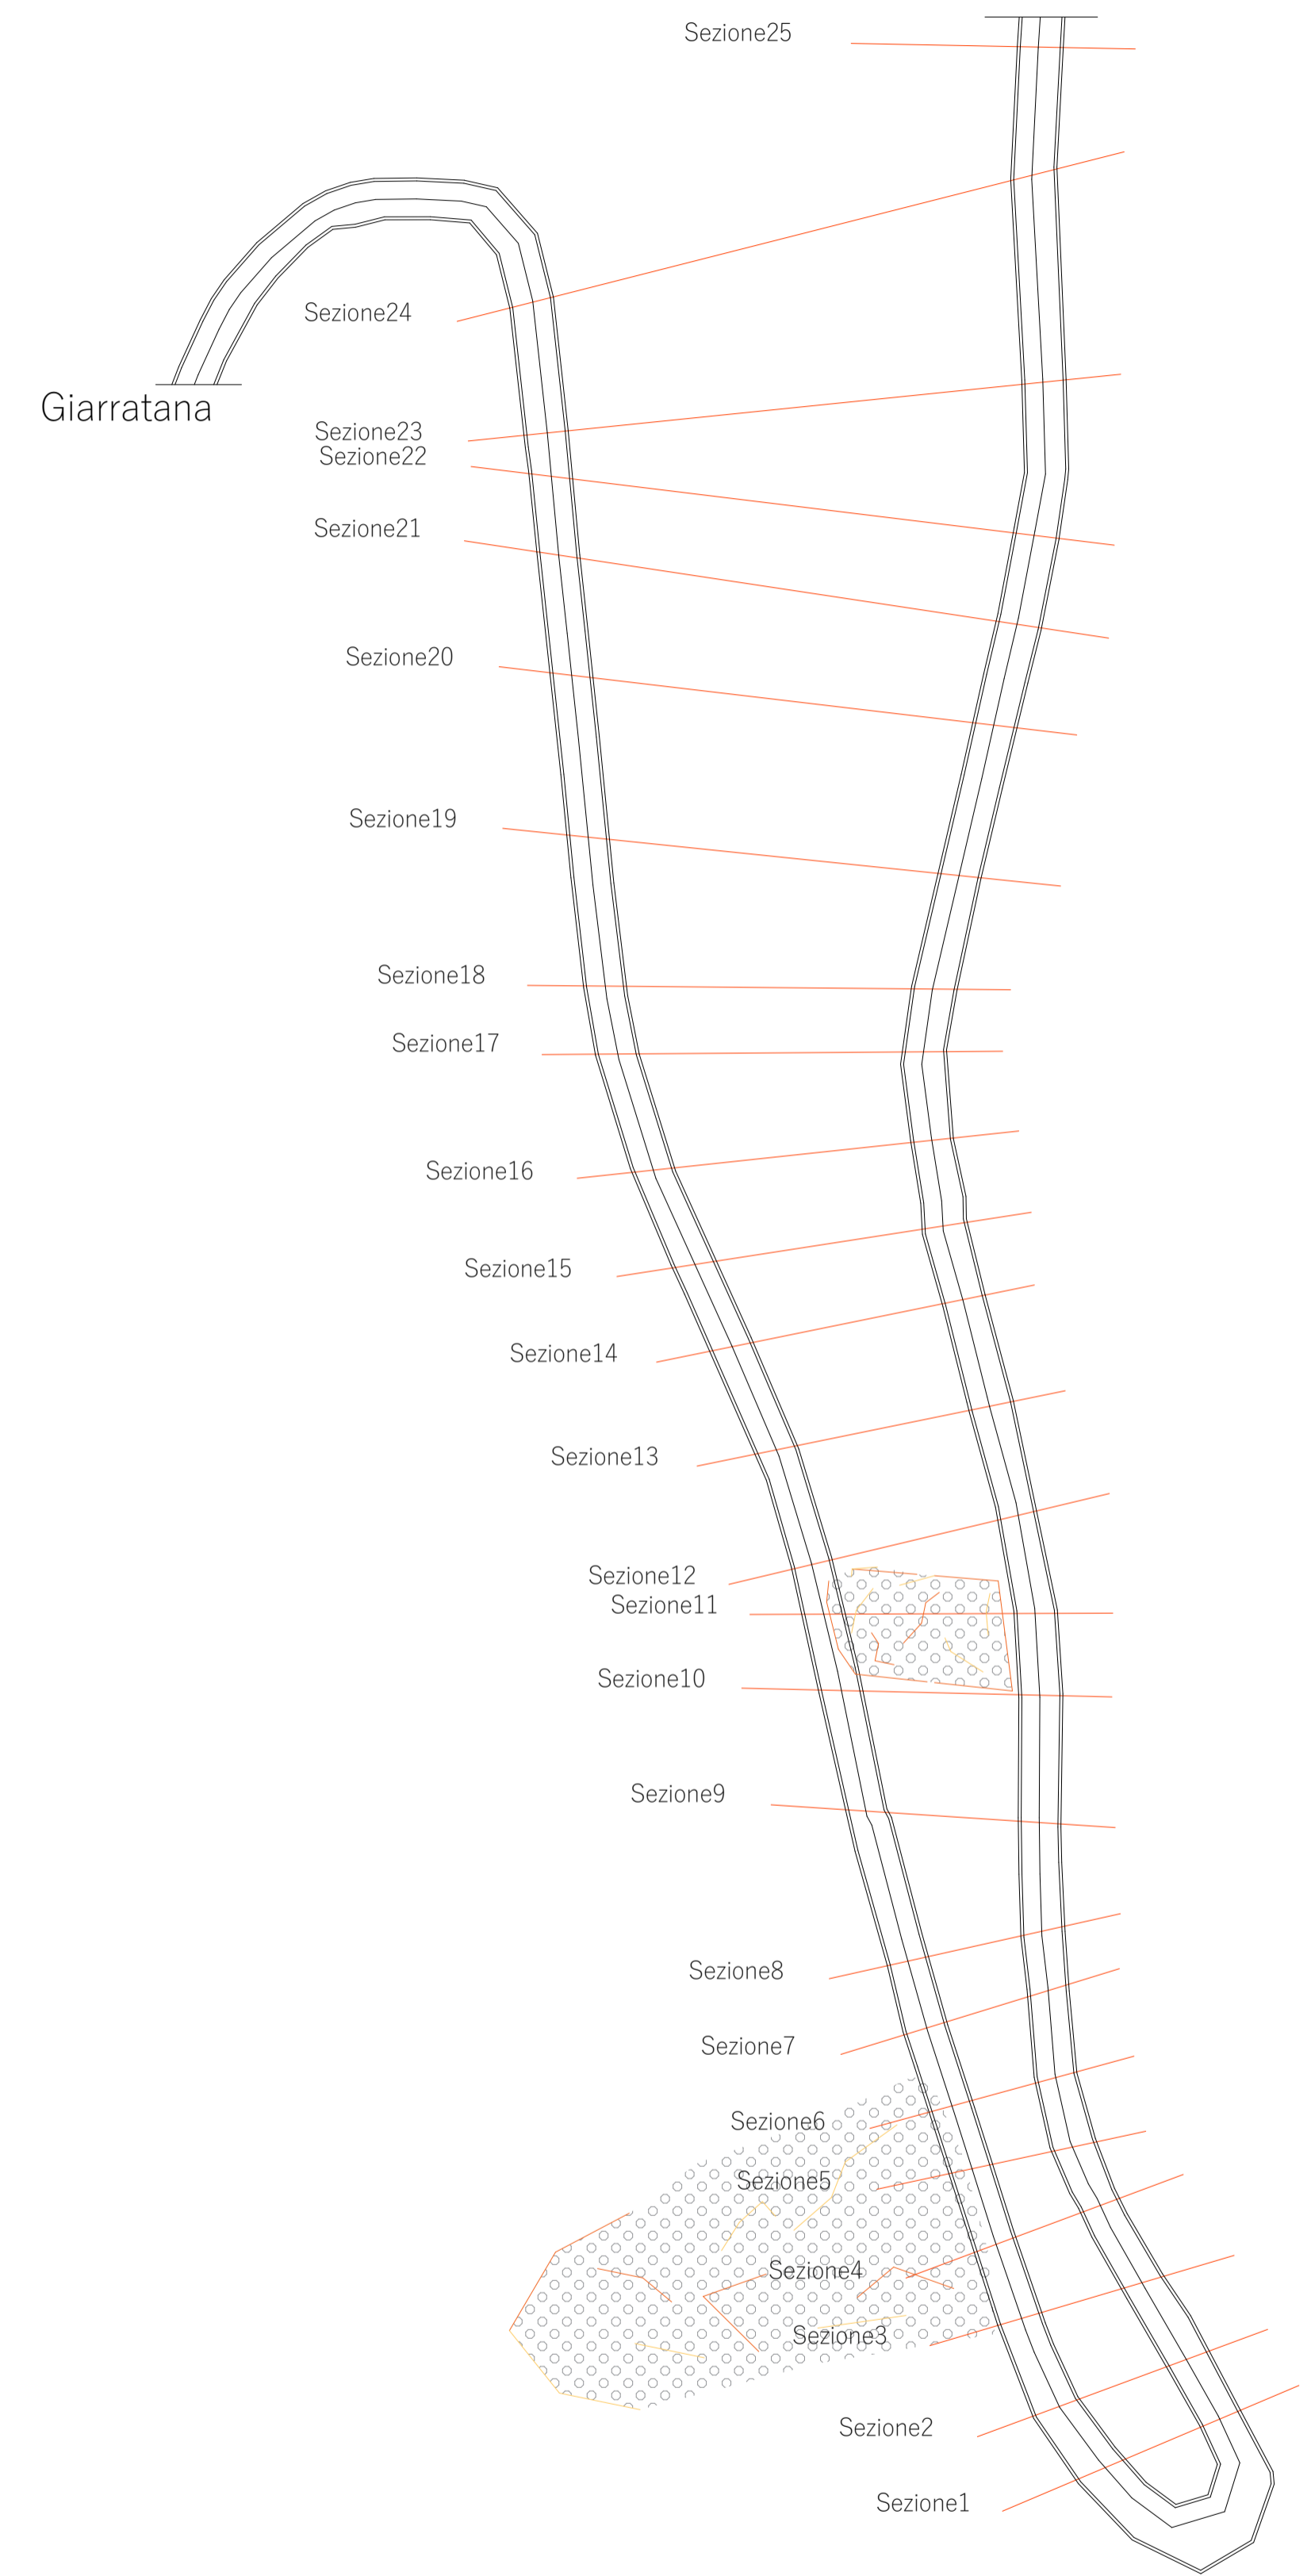

PROVINCIA REGIONALE DI SIRACUSA – OGGI LIBERO CONSORZIO COMUNALE DI SIRACUSA



DIPARTIMENTO REGIONALE TECNICO UFFICIO DEL GENIO CIVILE DI SIRACUSA

STRADA PROVINCIALE SP 23

INTERVENTO STRUTTURALE DEL CORPO STRADALE E DELLE OPERE D'ARTE DELLA SP 23 PALAZZOLO - GIARRATANA

STRALCIO ESECUTIVO DEL PROGETTO GENERALE VALIDATO IL 03/08/2020

(ai sensi dell'art.23, comma 8 D.gs. 50/2016)

SEZIONI STRADALI

DATA PROGETTO

FASE	AMBITO	TIPO	N° / SIGLA	REV	SCALA
PE	STRAL	TAV	01.10	A	1:1000

Rev.	DATA	EMMISSIONE	DESCRIZIONE	VIGORE	STATO
A					

RESPONSABILE UNICO DEL PROCEDIMENTO

Ing. Ranieri Meloni

PROGETTISTA

Arch. Roberto Bianchi

COLLABORATORI ALLA PROGETTAZIONE

Arch. Gino Montecchi

Geom. Paolo Ortisi

Geom. Raffaele Avallone

VISTI E APPROVAZIONI

Scala: 1:1000