



SVINCOLO S.P. 95 - S.P. 57 CARLENTINI - VILLASMUNDO - BRUCOLI Scala 1:500

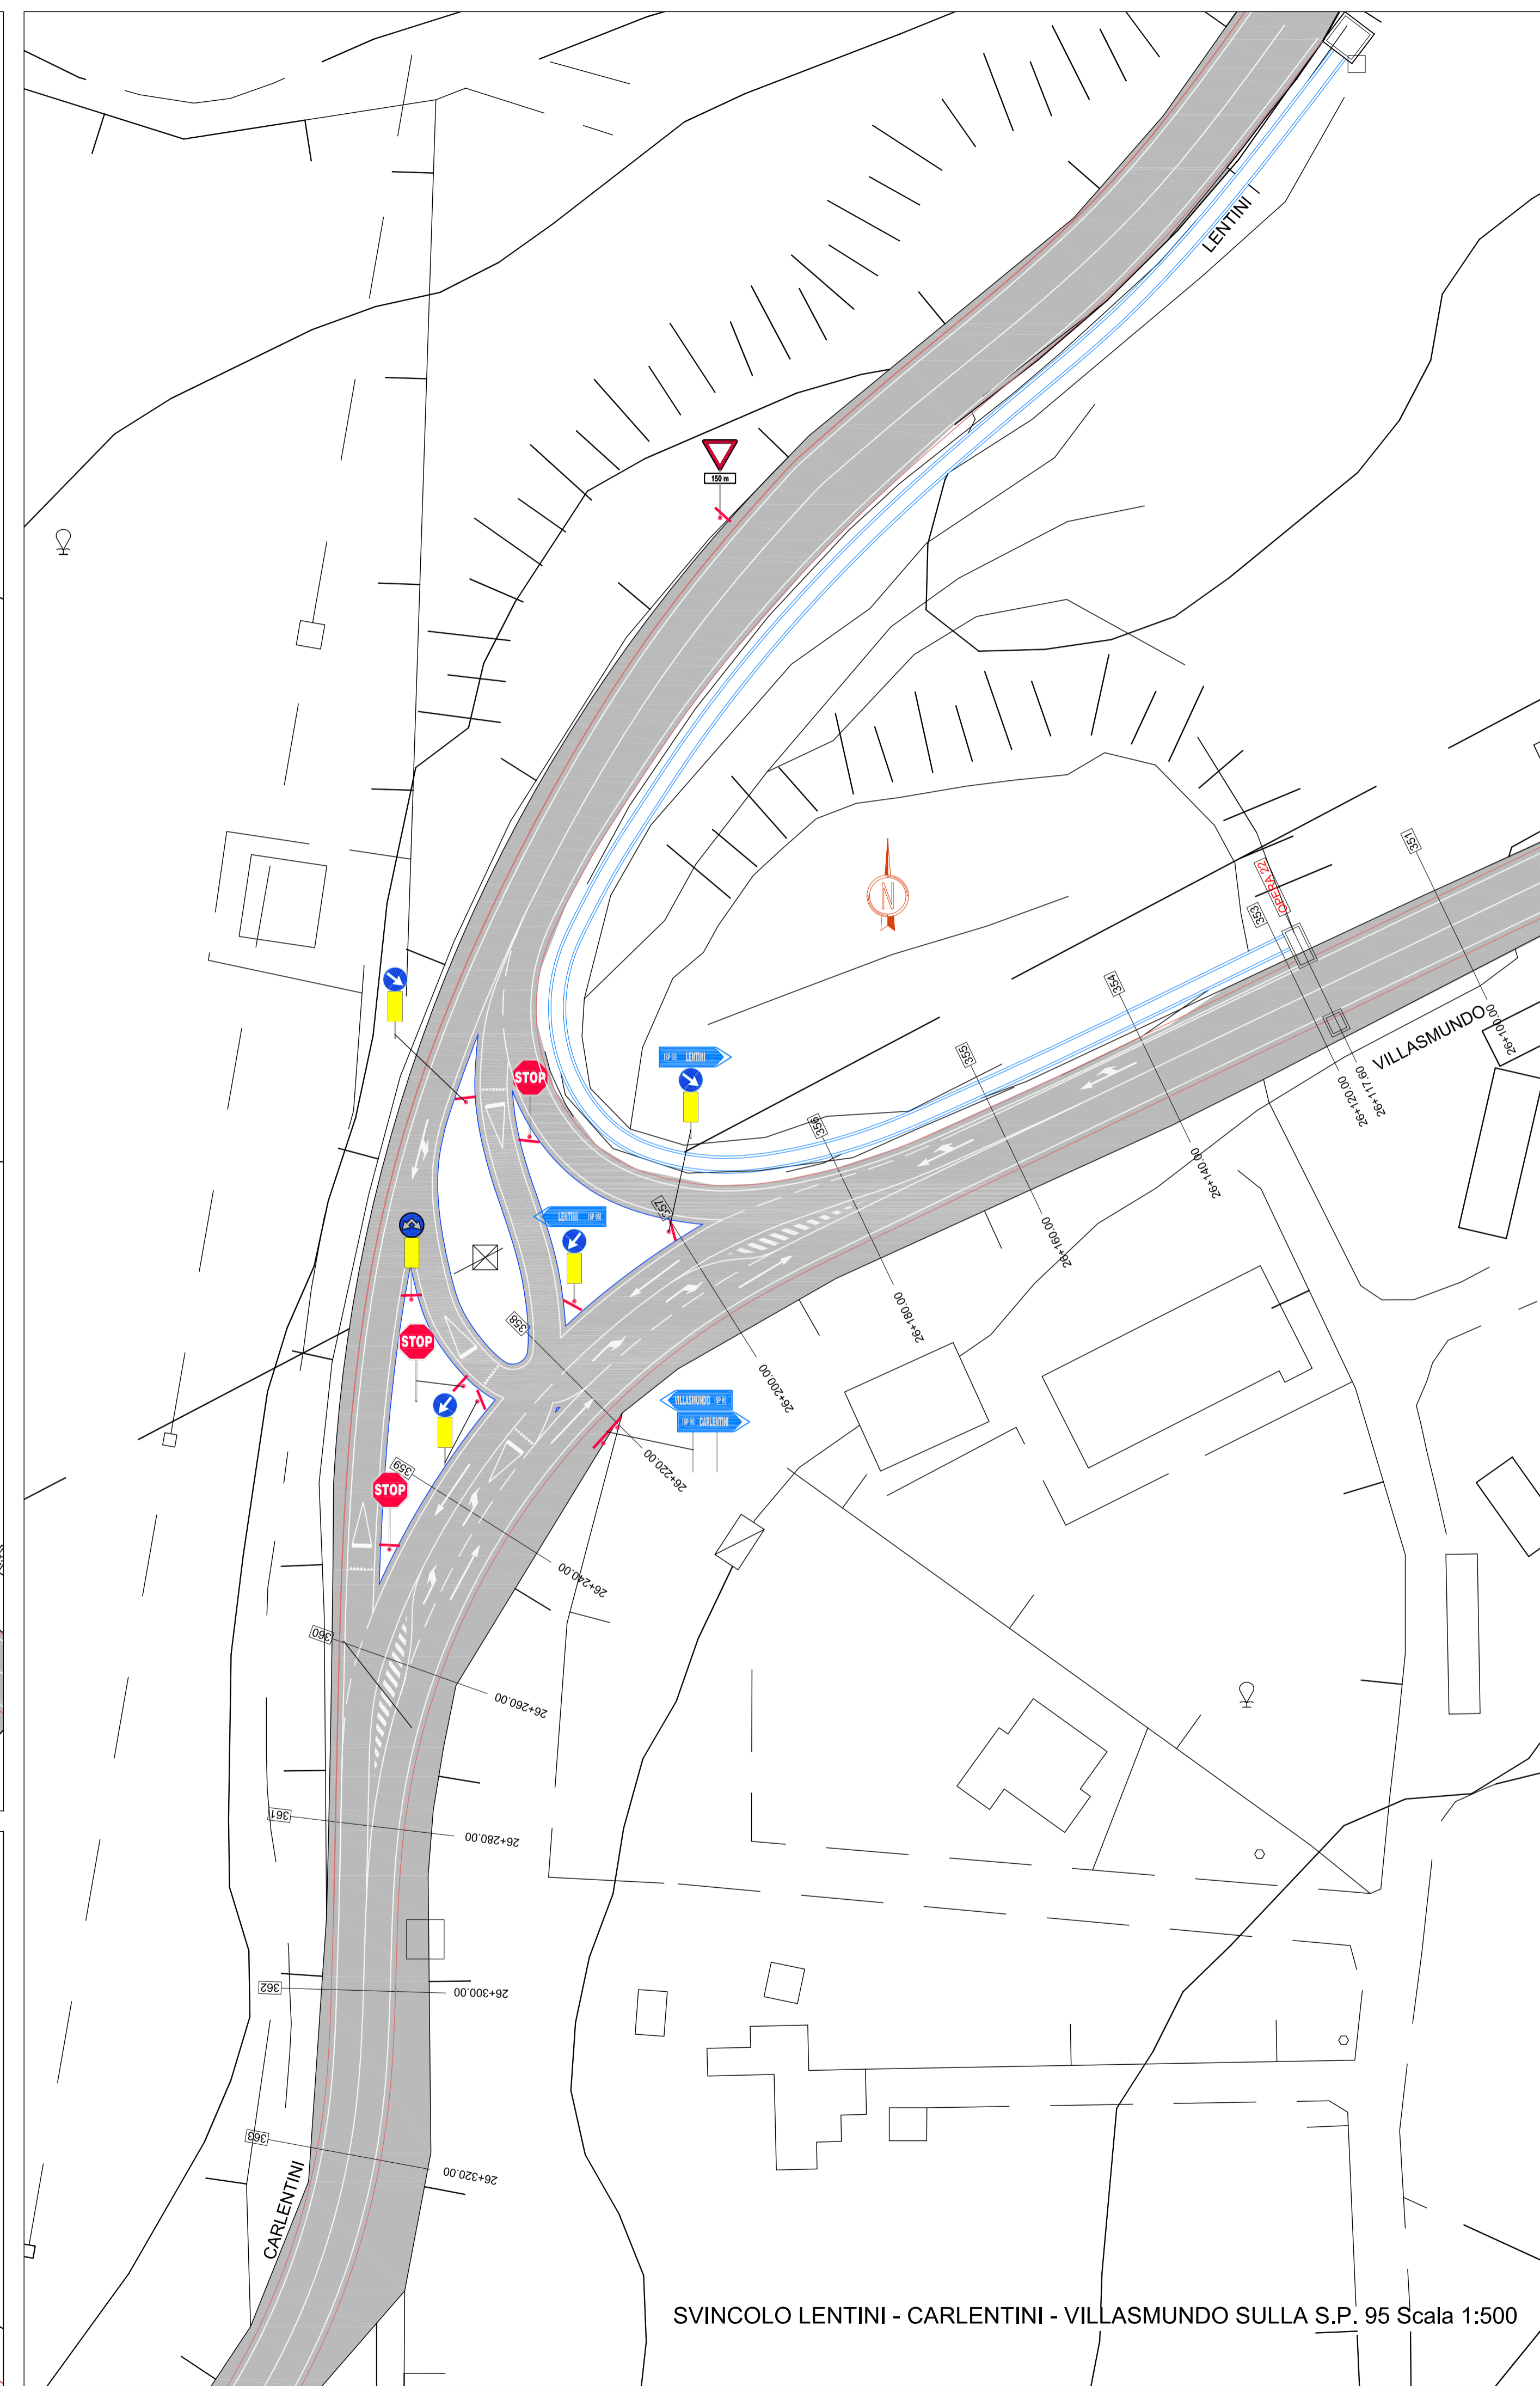

SVINCOLO LENTINI - CARLENTINI - VILLASMUNDO SULLA S.P. 95 Scala 1:500


PROVINCIA REGIONALE DI SIRACUSA – OGGI LIBERO
CONSORZIO COMUNALE DI SIRACUSA
 DIPARTIMENTO REGIONALE TECNICO
 UFFICIO DEL GENIO CIVILE DI SIRACUSA
STRADA PROVINCIALE SP 95 PRIOLO - LENTINI
 INTERVENTO STRUTTURALE DEL PIANO VIARIO DELLA S.P. 95 PRIOLO - LENTINI,
 NEL TRATTO TRA VILLASMUNDO E CARLENTINI
PROGETTO ESECUTIVO
(ai sensi dell'art.23, comma 8 D.gs. 50/2016)

PROGETTO STRADALE		Planimetria di Progetto - SVINCOLI		DATA PROGETTO
FASE PE	AMBITO STR	TIPO PLN	N° / SIGLA STR360	SCALA 1:1000
RESPONSABILE UNICO DEL PROCEDIMENTO Ing. Giovanni Magro		PROGETTISTA E D.L. Geom. Raffaele Avallone		COLLABORATORI ALLA PROGETTAZIONE Geom. Adriano Gianni Geom. Salvatore Anzalone
0	15/03/2021	EMISSIONE		VIGORE
Rev.	DATA	DESCRIZIONE		STATO

