



PROVINCIA REGIONALE DI SIRACUSA – OGGI LIBERO
CONSORZIO COMUNALE DI SIRACUSA



DIPARTIMENTO REGIONALE TECNICO
UFFICIO DEL GENIO CIVILE DI SIRACUSA

STRADA PROVINCIALE SP. 3 AUGUSTA VILLASMUNDO

PROGETTAZIONE PER LA REALIZZAZIONE DELL'INTERVENTO
SULLA S.P. N. 3 AUGUSTA - VILLASMUNDO

PROGETTO ESECUTIVO

(ai sensi dell'art.23, comma 8 D.gs. 50/2016)

**COROGRAFIA CON INDICAZIONE DELLE
OPERE DI ATTRAVERSAMENTO IDRAULICO**

DATA PROGETTO
5 LUGLIO 2021

FASE	AMBITO	TIPO	N° / SIGLA	REV
PE	IDR	COR	IDR020	0

SCALA
1:10.000

Rev.	DATA	EMISIONE	DESCRIZIONE	VIGORE	STATO
0	05/07/2021				

RESPONSABILE UNICO DEL PROCEDIMENTO
Geom. Paolo Ortisi

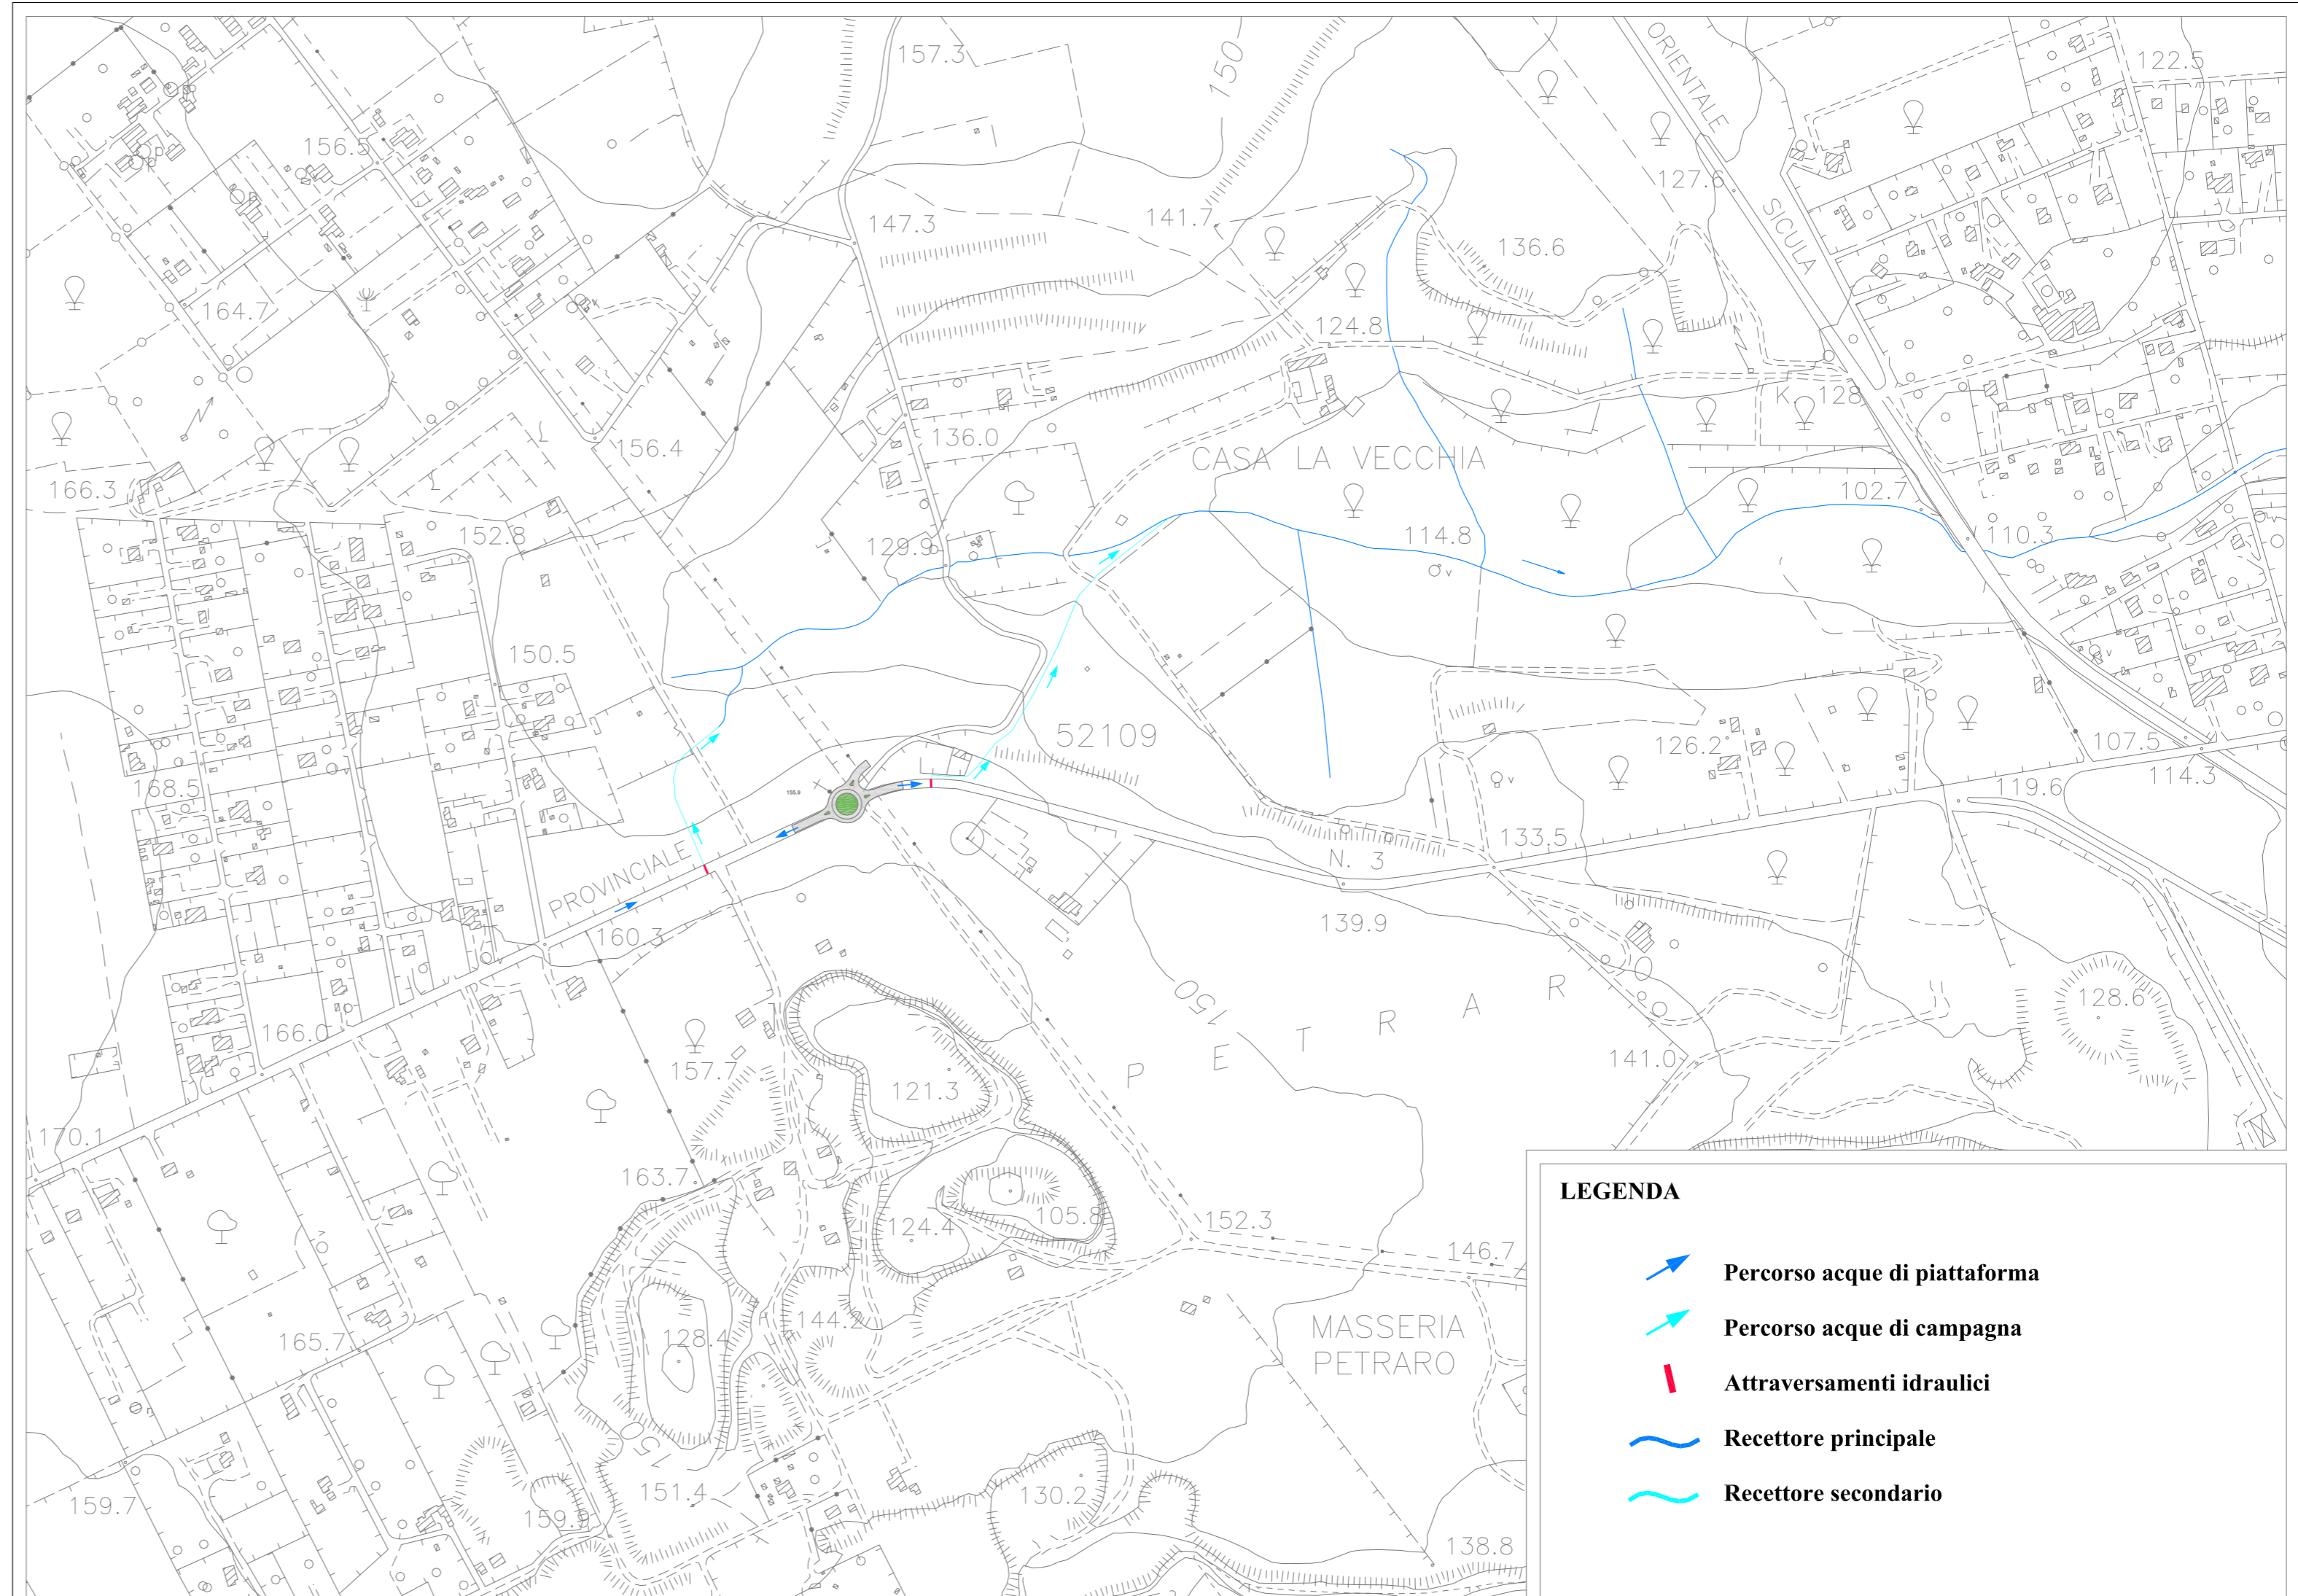
PROGETTISTA E D.L.
Geom. Raffaele Avallone

COLLABORATORI ALLA PROGETTAZIONE






Geom. Salvatore Galioti

Geom. Santo Gennaro

VISTE E APPROVAZIONI



LEGENDA

-  Percorso acque di piattaforma
-  Percorso acque di campagna
-  Attraversamenti idraulici
-  Recettore principale
-  Recettore secondario