



STRALCIO 1:10.000



S.I.T.R. REGIONE SICILIA 1:1.000

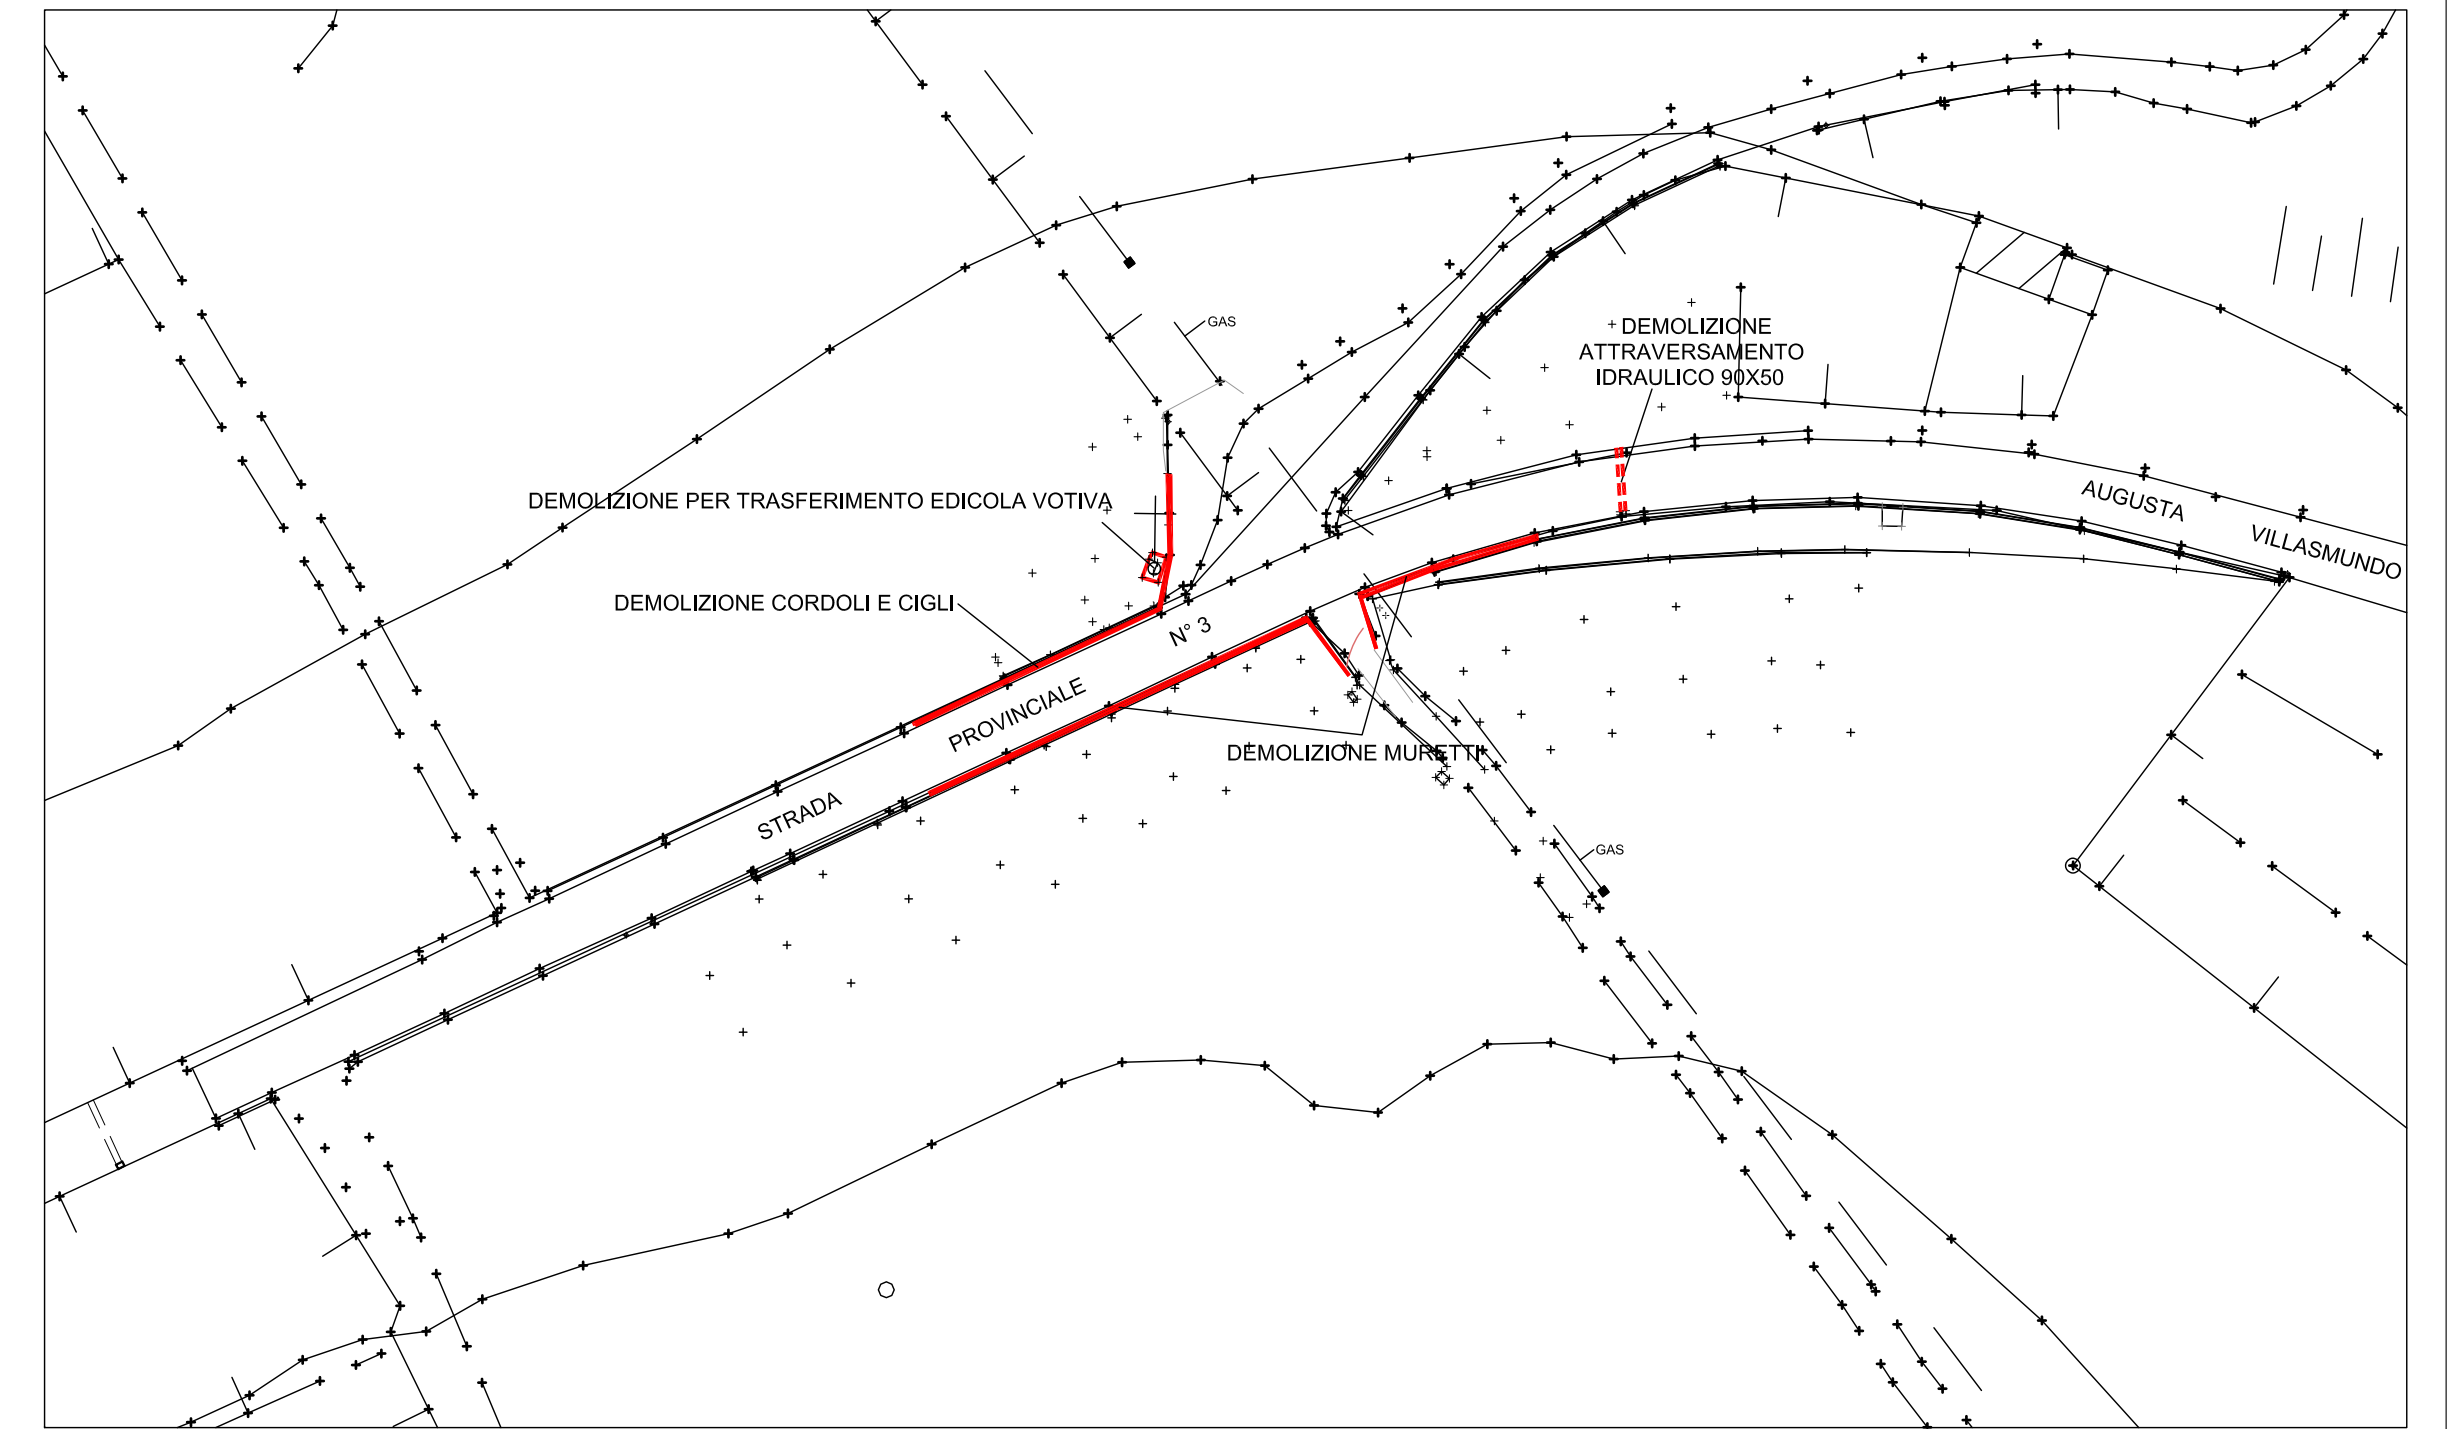

PLANIMETRIA DELLE DEMOLIZIONI 1:1.000

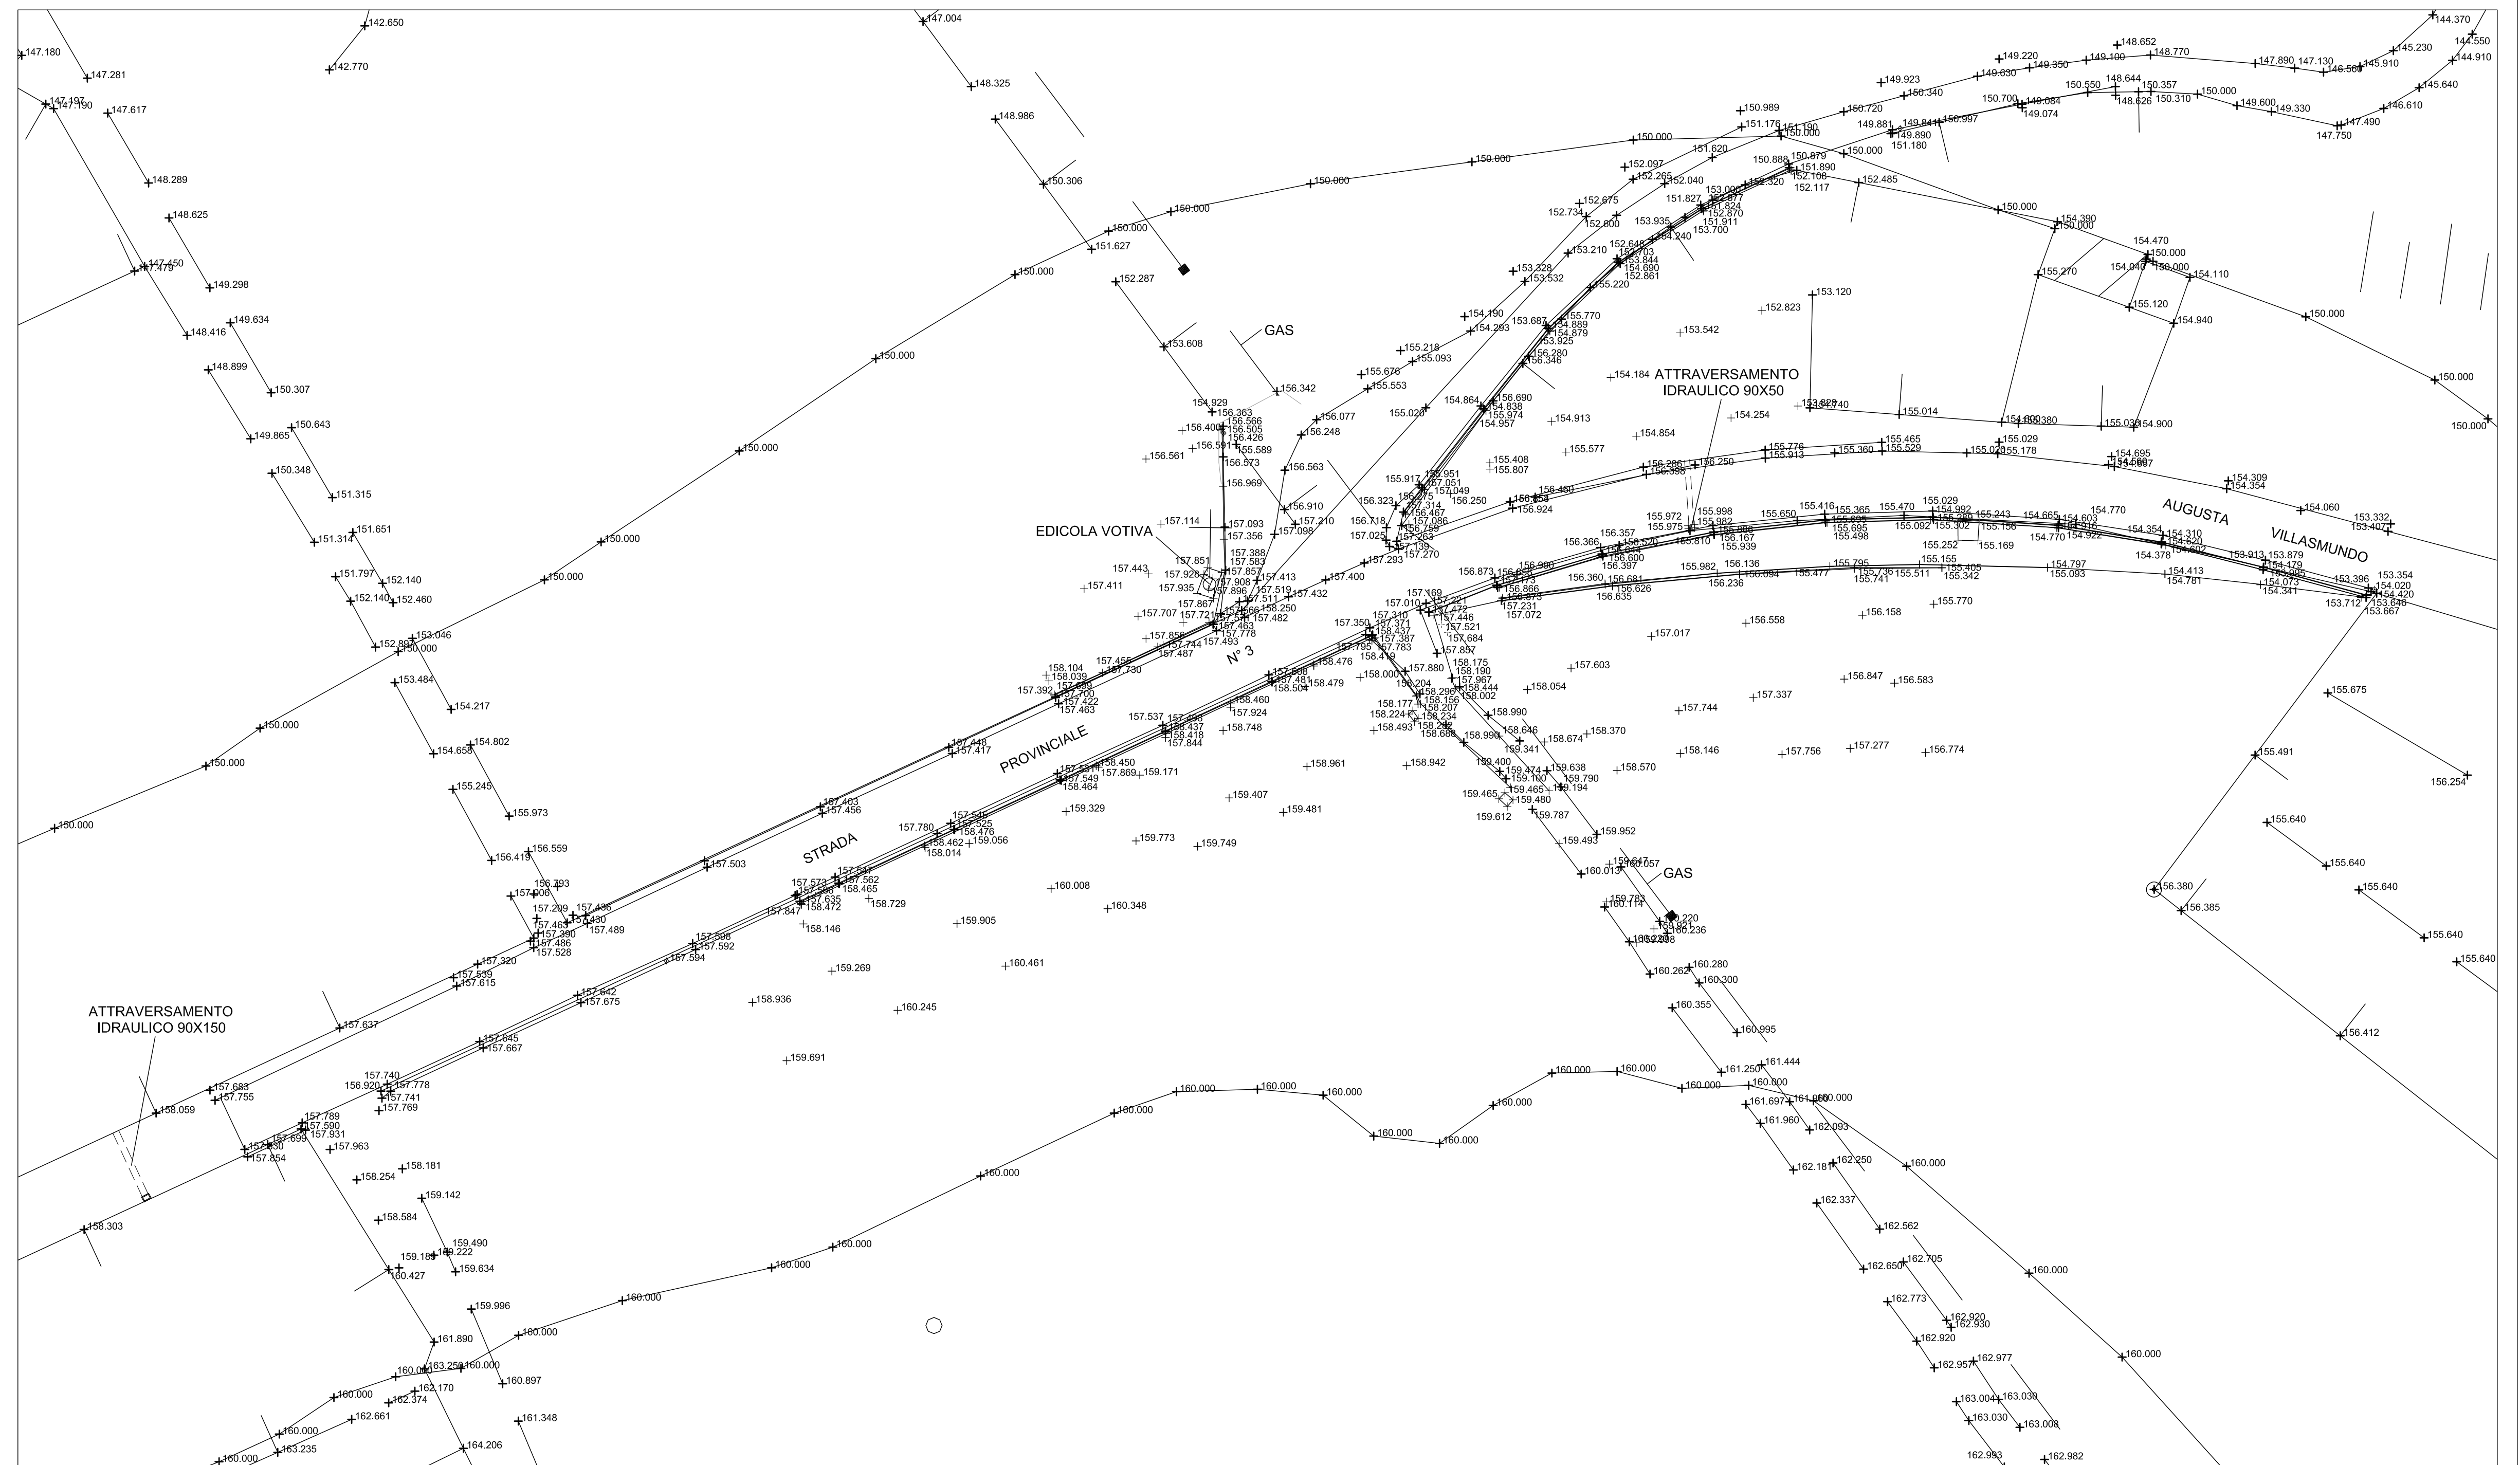

SCALA 1:500



PROVINCIA REGIONALE DI SIRACUSA – OGGI LIBERO
CONSORZIO COMUNALE DI SIRACUSA



DIPARTIMENTO REGIONALE TECNICO
UFFICIO DEL GENIO CIVILE DI SIRACUSA

STRADA PROVINCIALE SP. 3 AUGUSTA VILLASMUNDO

PROGETTAZIONE PER LA REALIZZAZIONE DELL'INTERVENTO
SULLA S.P. N. 3 AUGUSTA - VILLASMUNDO

PROGETTO ESECUTIVO
(ai sensi dell'art.23, comma 8 D.gs. 50/2016)

PROGETTO STRADALE					DATA PROGETTO
PLANIMETRIA DI RILIEVO E DELLE DEMOLIZIONI					5 LUGLIO 2021
FASE	AMBITO	TIPO	N° / SIGLA	REV	SCALA
PE	STR	PLN	STR020	0	1:10.000 1:1.000 1:500
Rev.	DATA	DESCRIZIONE			VIGORE STATO
0	05/07/2021	EMMISSIONE			VIGORE
RESPONSABILE UNICO DEL PROCEDIMENTO Geom. Paolo Orsini					
PROGETTISTA E.D.L. Geom. Raffaele Avallone					
COLLABORATORI ALLA PROGETTAZIONE Geom. Salvatore Galisto Geom. Santo Gennaro					
VISTE E APPROVAZIONI					