


STRALCIO 1:10.000

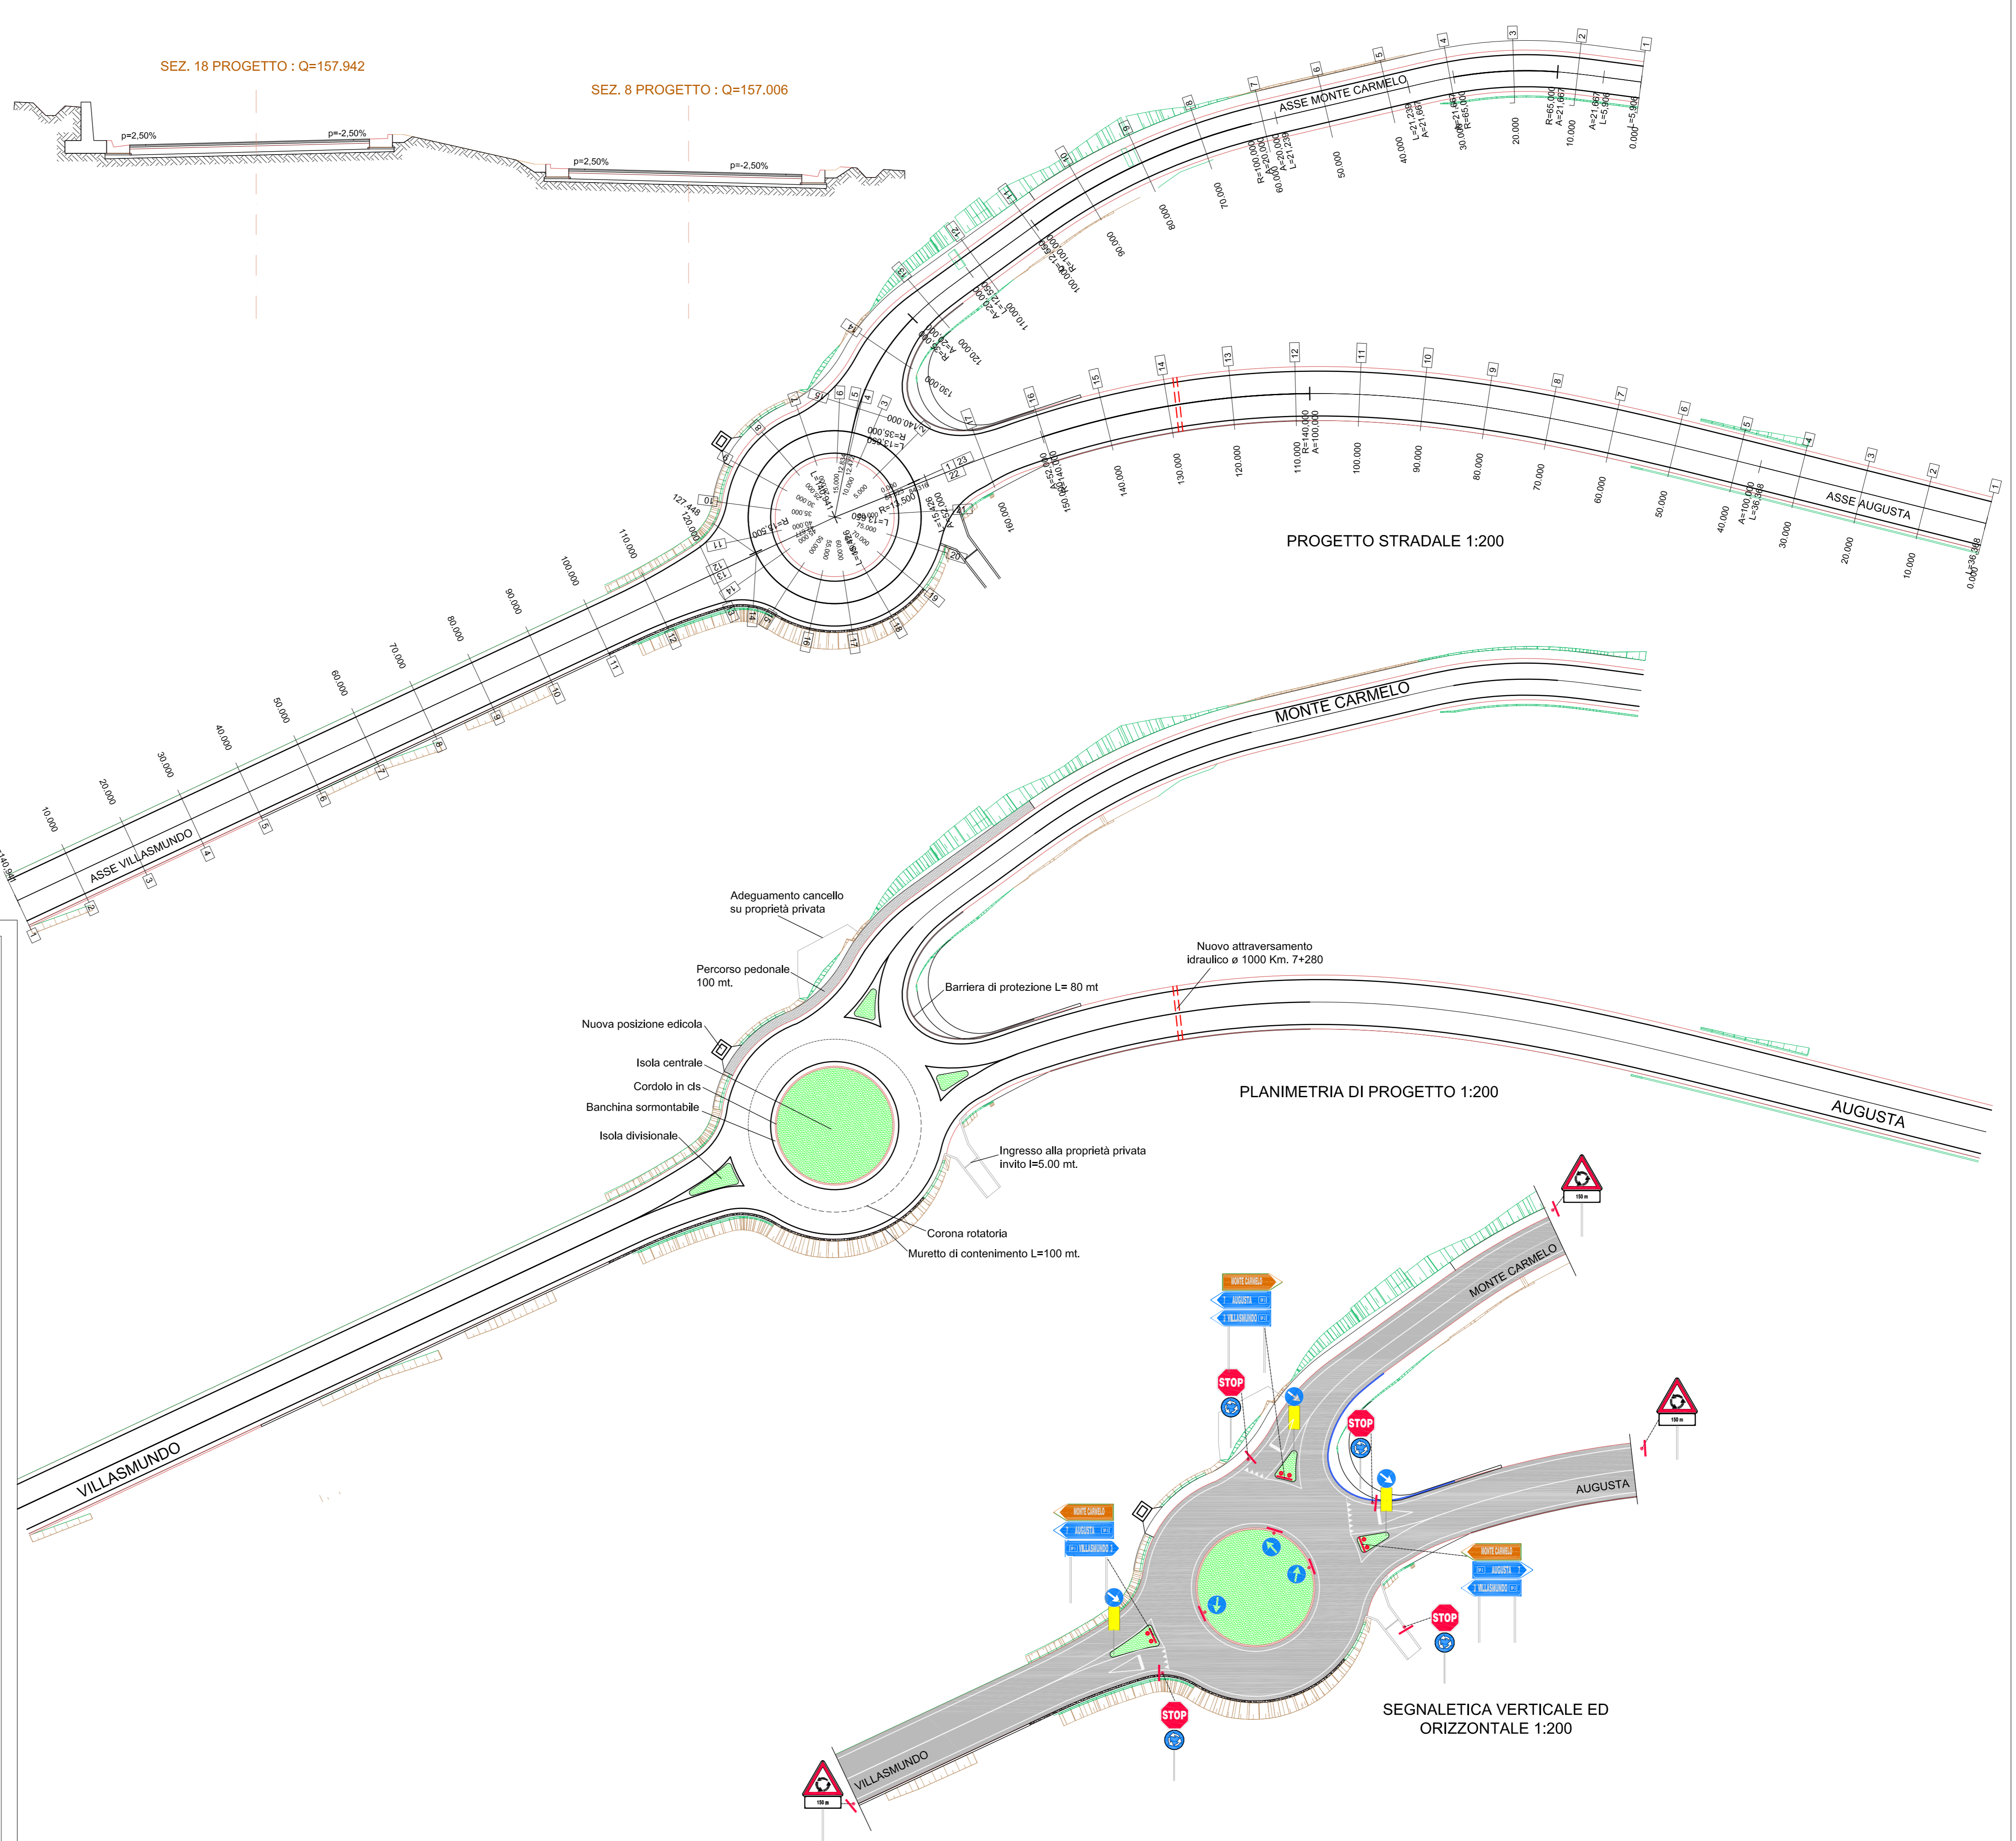

PROGETTO STRADALE 1:200

PLANIMETRIA DI PROGETTO 1:200

SEGNALETICA VERTICALE ED ORIZZONTALE 1:200



PROVINCIA REGIONALE DI SIRACUSA – OGGI LIBERO  
CONSORZIO COMUNALE DI SIRACUSA



DIPARTIMENTO REGIONALE TECNICO  
UFFICIO DEL GENIO CIVILE DI SIRACUSA

STRADA PROVINCIALE SP. 3 AUGUSTA VILLASMUNDO

PROGETTAZIONE PER LA REALIZZAZIONE DELL'INTERVENTO  
SULLA S.P. N. 3 AUGUSTA - VILLASMUNDO

PROGETTO ESECUTIVO

(ai sensi dell'art.23, comma 8 D.gs. 50/2016)

PROGETTO STRADALE  
PLANIMETRIA DI PROGETTO

DATA PROGETTO  
5 LUGLIO 2021

FASE	AMBITO	TIPO	N° / SIGLA	REV
PE	STR	PLN	STR040	0

SCALA  
1:10.000  
1:200

0	05/07/2021	EMISSIONE	VIGORE
Rev.	DATA	DESCRIZIONE	STATO
RESPONSABILE UNICO DEL PROCEDIMENTO		Geom. Paolo Ortisi	
PROGETTISTA E D.L.		Geom. Raffaele Avallone	
COLLABORATORI ALLA PROGETTAZIONE		Geom. Salvatore Galisto Geom. Santo Gennaro	
VISTI E APPROVAZIONI			