


PIANTA INTERVENTI DI CONSOLIDAMENTO  
Scala 1:50

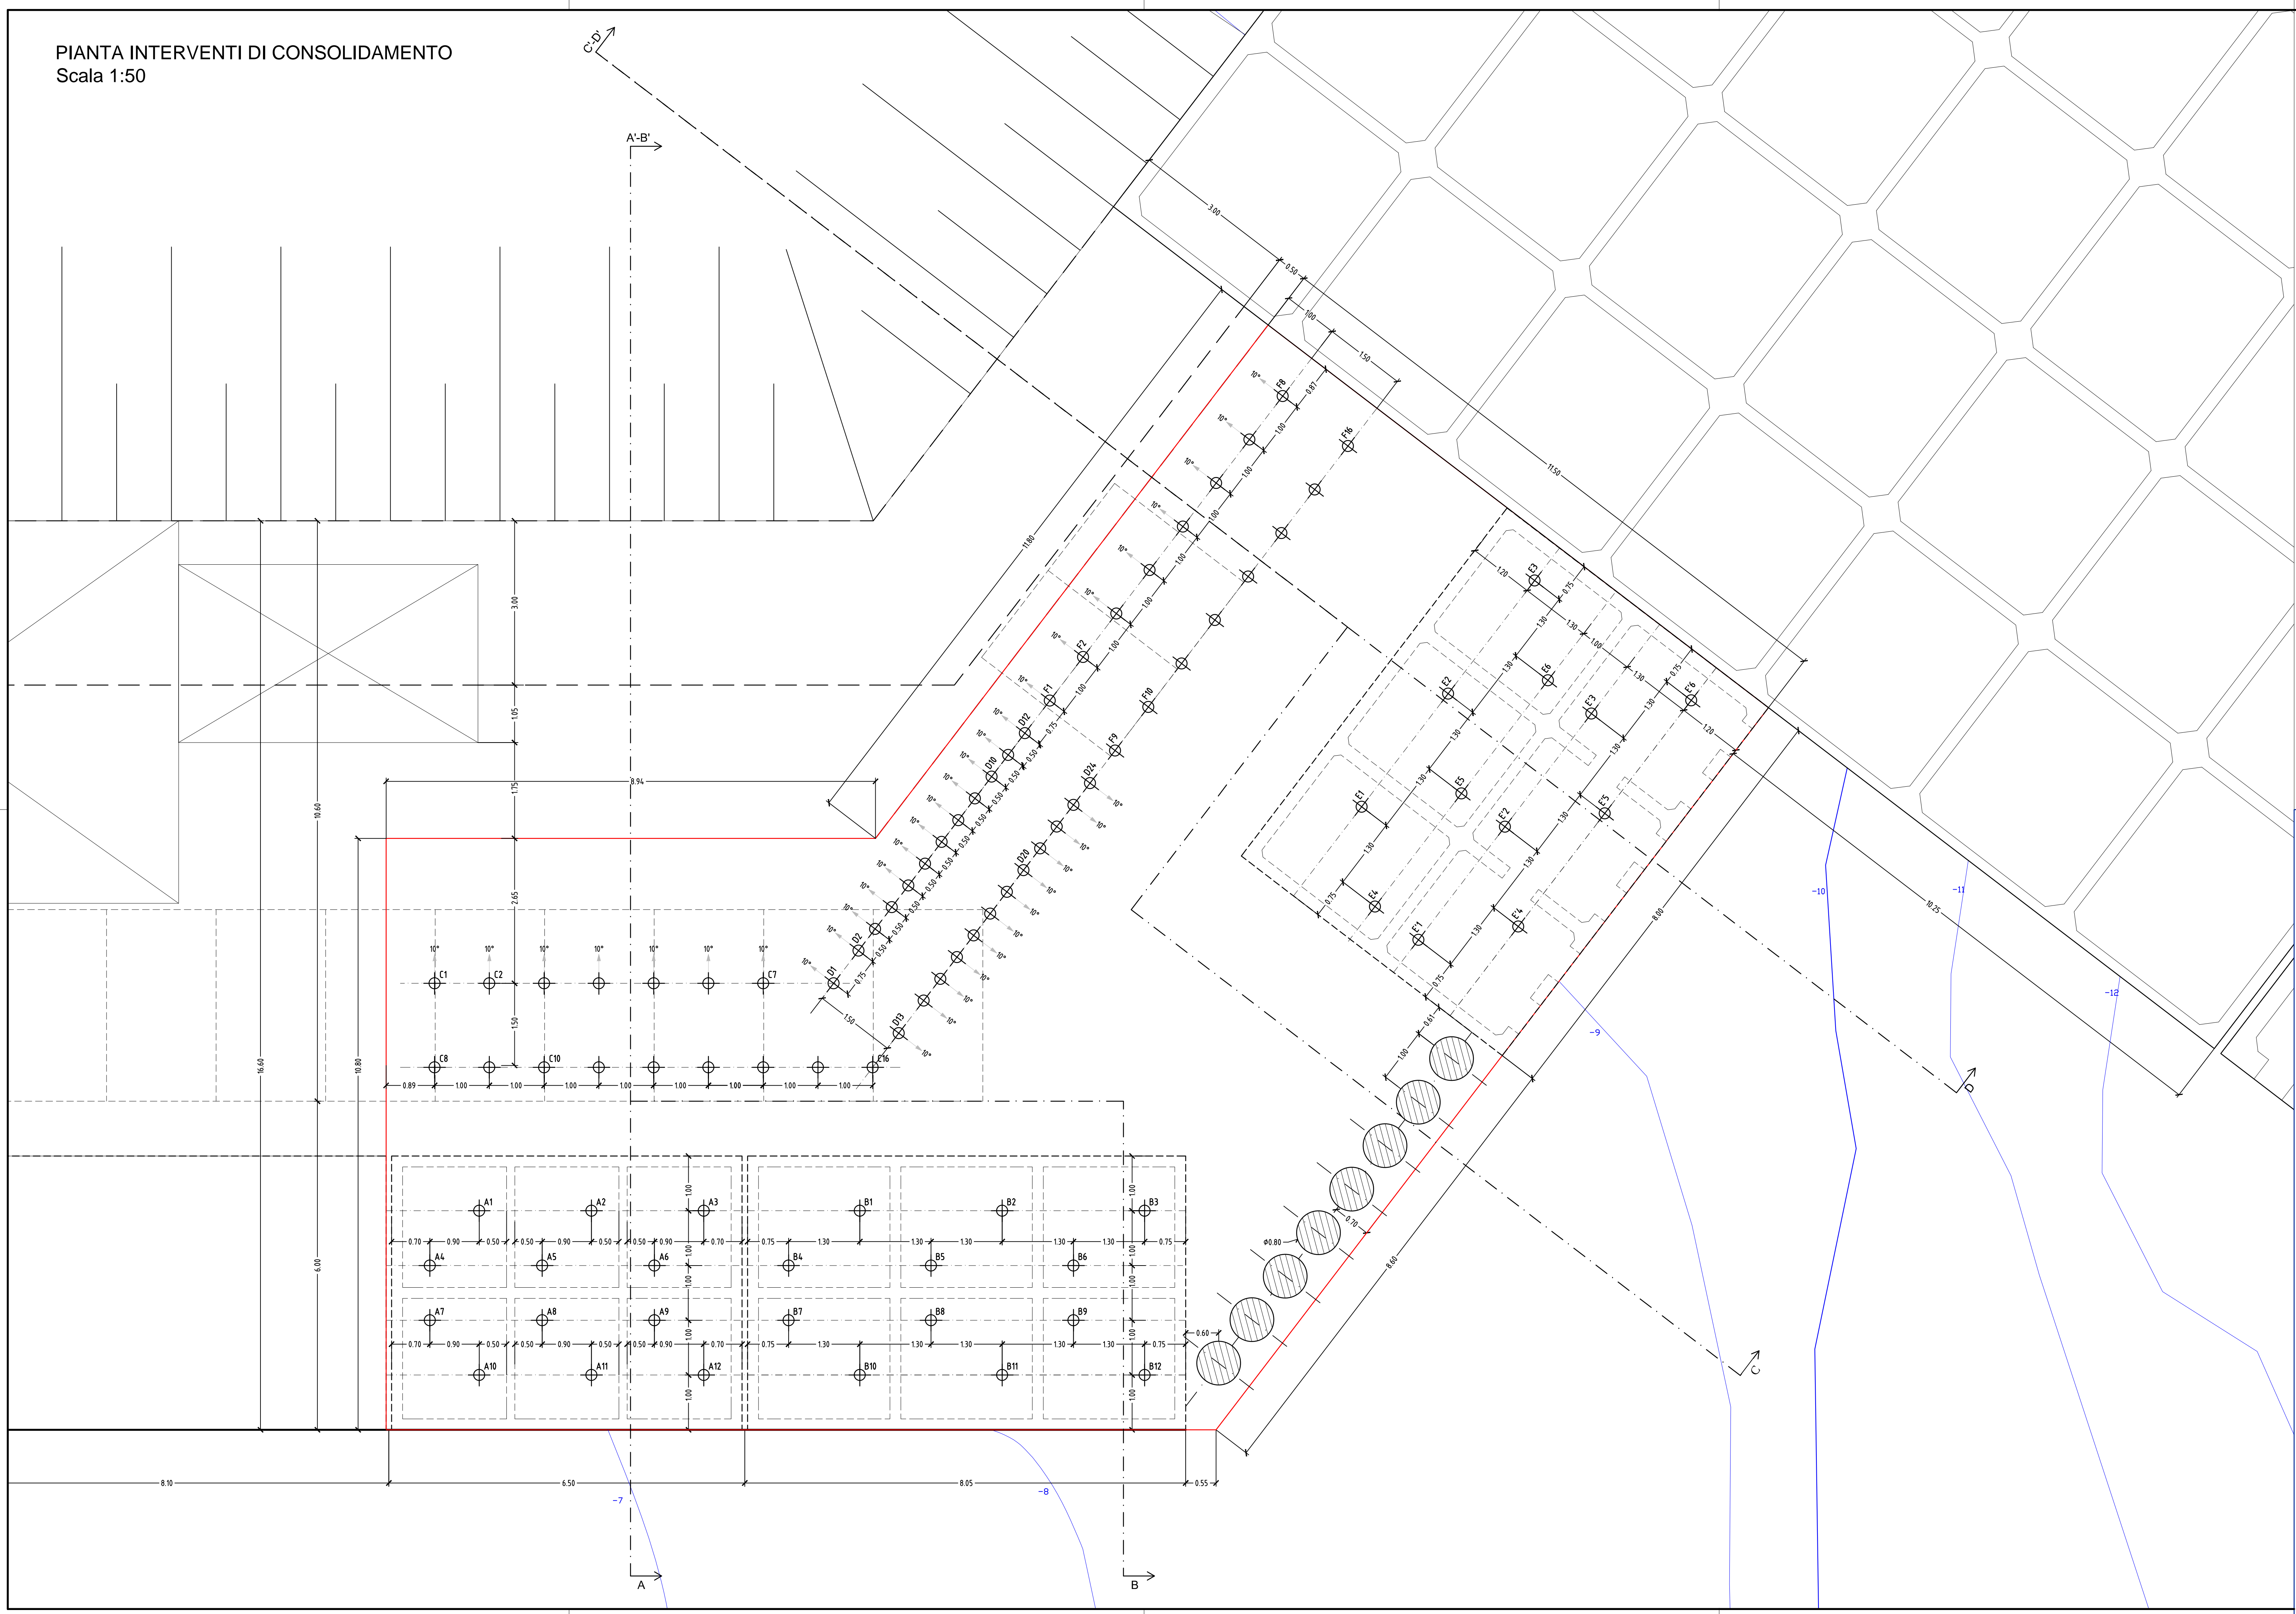

**MATERIALI**

**CLS PER SOVRASTRUTTURE IN C.A.**  
 - C35/45 - per durabilità  
 - C28/35 - per resistenza  
 - Copriferro = 5 cm

**CLS PER PALI TRIVELLATI**  
 - C28/35  
 - Copriferro = 5 cm

**ACCIAIO PER C.A.**  
 - B450C

**ACCIAIO PER PROFILI METALLICI - CAMICIE - ANCORAGGIO BITTA**  
 - S235 - fyk=235 N/mm<sup>2</sup>

**ACCIAIO PER LA REALIZZAZIONE DEL PARASPIGOLO**  
 - ACCIAIO INOX AISI 316

**ACCIAIO IN TUBI VALVOLATI PER MICROPALI - TONDI PER TIRAFONDI**  
 - S355 - fyk=355 N/mm<sup>2</sup>



Lavori urgenti di consolidamento e messa in sicurezza del molo commerciale nel porto di S. Marina Salina  
 CUP D72F16001220001

**PROGETTO ESECUTIVO**

**Titolo elaborato**  
 Interventi di consolidamento e ricostruzione  
 Pianta di Progetto

**Elaborato**  
**T.7**

**Scala 1:50**  
**Data: Settembre 2018**

**Progettisti:** R.U.P.: **Geom. Giuseppe Caravaggio**

**RAGGRUPPAMENTO DI PROFESSIONISTI:**  
 CAROGRUPPO - MANDANTINA  
 DOTT. ING. GIOVANA BARATTA

**MANDANTI:**  
 N.E. INC. s.r.l.  
 DOTT. ING. SALVATORE MERLINO (Direttore Tecnico)  
 DOTT. ARCH. ENZO BOMBAG  
 DOTT. ING. ANTONIO PRO D'ARRIGO  
 DOTT. ING. NICOLA RUSTICA  
 DOTT. ING. DOMENICO MANGANO  
 DOTT. ING. AGOSTINO LA ROSA  
 DOTT. ING. MANUELA BARBAGIOVANNI GASPARO  
 DOTT. ING. CLAUDIA BORCE  
 DOTT. ING. ALBERTO LO PRESTI

Off. Ing. Giovanni Baratta, via Consolare Portofino n. 1, Marina, Marina 090566616, e-mail: giovannibaratta@profi.com, P.E.C.: giovannibaratta@pec.profi.com

Rev N°	Descrizione	Data
0	Prima emissione	Settembre 2018

Disegnato da: ALP	Verificato da: AD	Validato da: GB	ID Elaborato: ME-SMS18-PE-T.7 - 0718/CE
			Percorso: \PROGETTO ESECUTIVO\TAVOLE\