




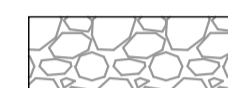

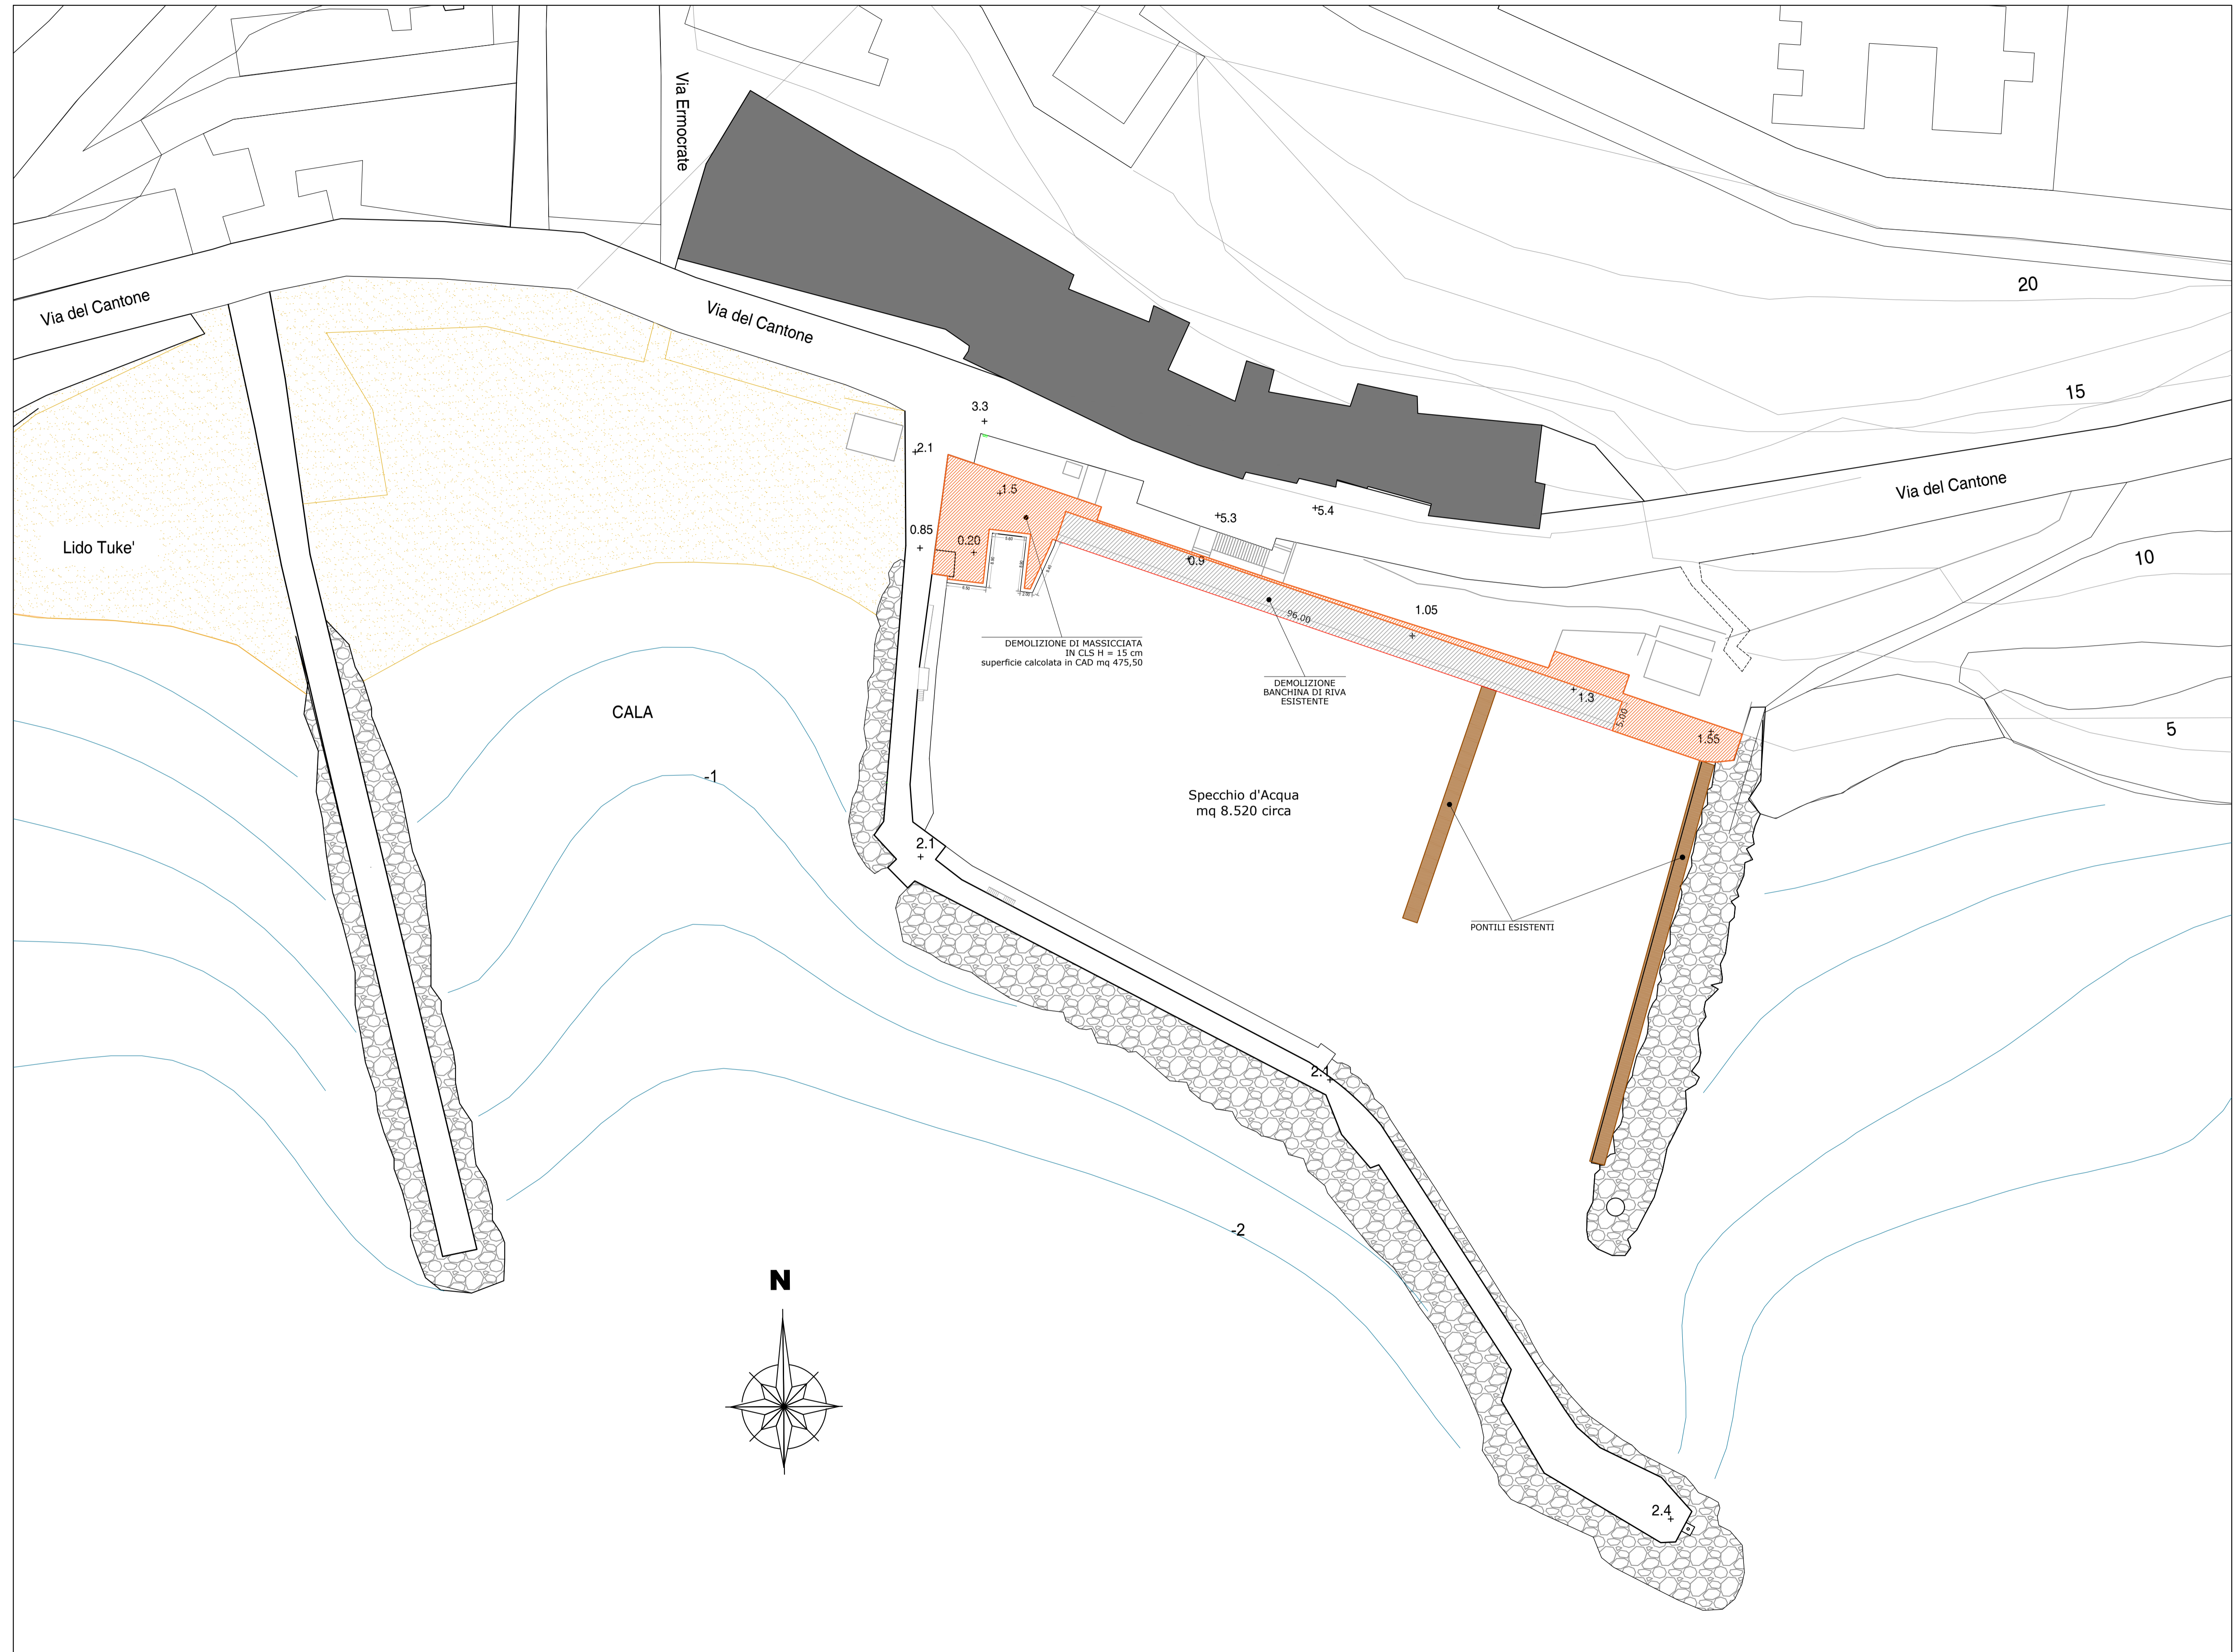


LEGENDA

-  Spiaggia
-  Fabbricati esistenti
-  Demolizione e rifacimento pavimentazione autobloccante
-  Demolizione e rifacimento banchina di riva pavimentazione in calcestruzzo industriale
-  Pontili esistenti
-  Scogli diga foranea esistente
-  Quote di livello batimetriche



Unione Europea
 REPUBBLICA ITALIANA
 Regione Siciliana
 Assessorato Regionale delle Infrastrutture e della Mobilità
 Dipartimento Delle Infrastrutture, Della Mobilità e dei Trasporti
 Servizio 8 - Infrastrutture Marittime e Portuali

COMUNE DI CASTELVETRANO
 PROVINCIA DI TRAPANI

POTENZIAMENTO DELLA STRUTTURA PORTUALE DI MARINELLA DI SELINUNTE, ATTRAVERSO IL DRAGAGGIO DEI FONDALI, IL CONSOLIDAMENTO DELLE OPERE STRUTTURALI ESISTENTI, L'ILLUMINAZIONE E L'ADEGUAMENTO DEI PONTILI.

1			
0	05/12/19	Prima emissione	
REV.	DATA	DESCRIZIONE	REDAITTO / VERIFICATO
TITOLO ELABORATO:		STRUTTURE	PROGETTO N° 048
PLANIMETRIE STATO DI PROGETTO		ELABORATO REV.	T0810
STUDIO DI PROGETTAZIONE Ing. Onofrio CARADONNA Viale Finocchiaro Aprile 26 91024 GIBELINA (TP) Cell. 3494414762- EMAIL: Ing.ocaradonna@libero.it		SCALE: 1:500	SOSTITUISCE ELABORATO 0000
COLLABORATORI: Geom. vito Clemense e Geom. Denise Maria Zelante			
PROGETTISTA: Ing. Onofrio CARADONNA	IL DIRETTORE DEI LAVORI:	RUP:	