


**LEGENDA**

-  Spiaggia
-  Fabbricati esistenti
-  Linea di riferimento sezioni
-  Banquette accatastata
-  Scogli diga foranea esistente
-  Quote di livello batimetriche

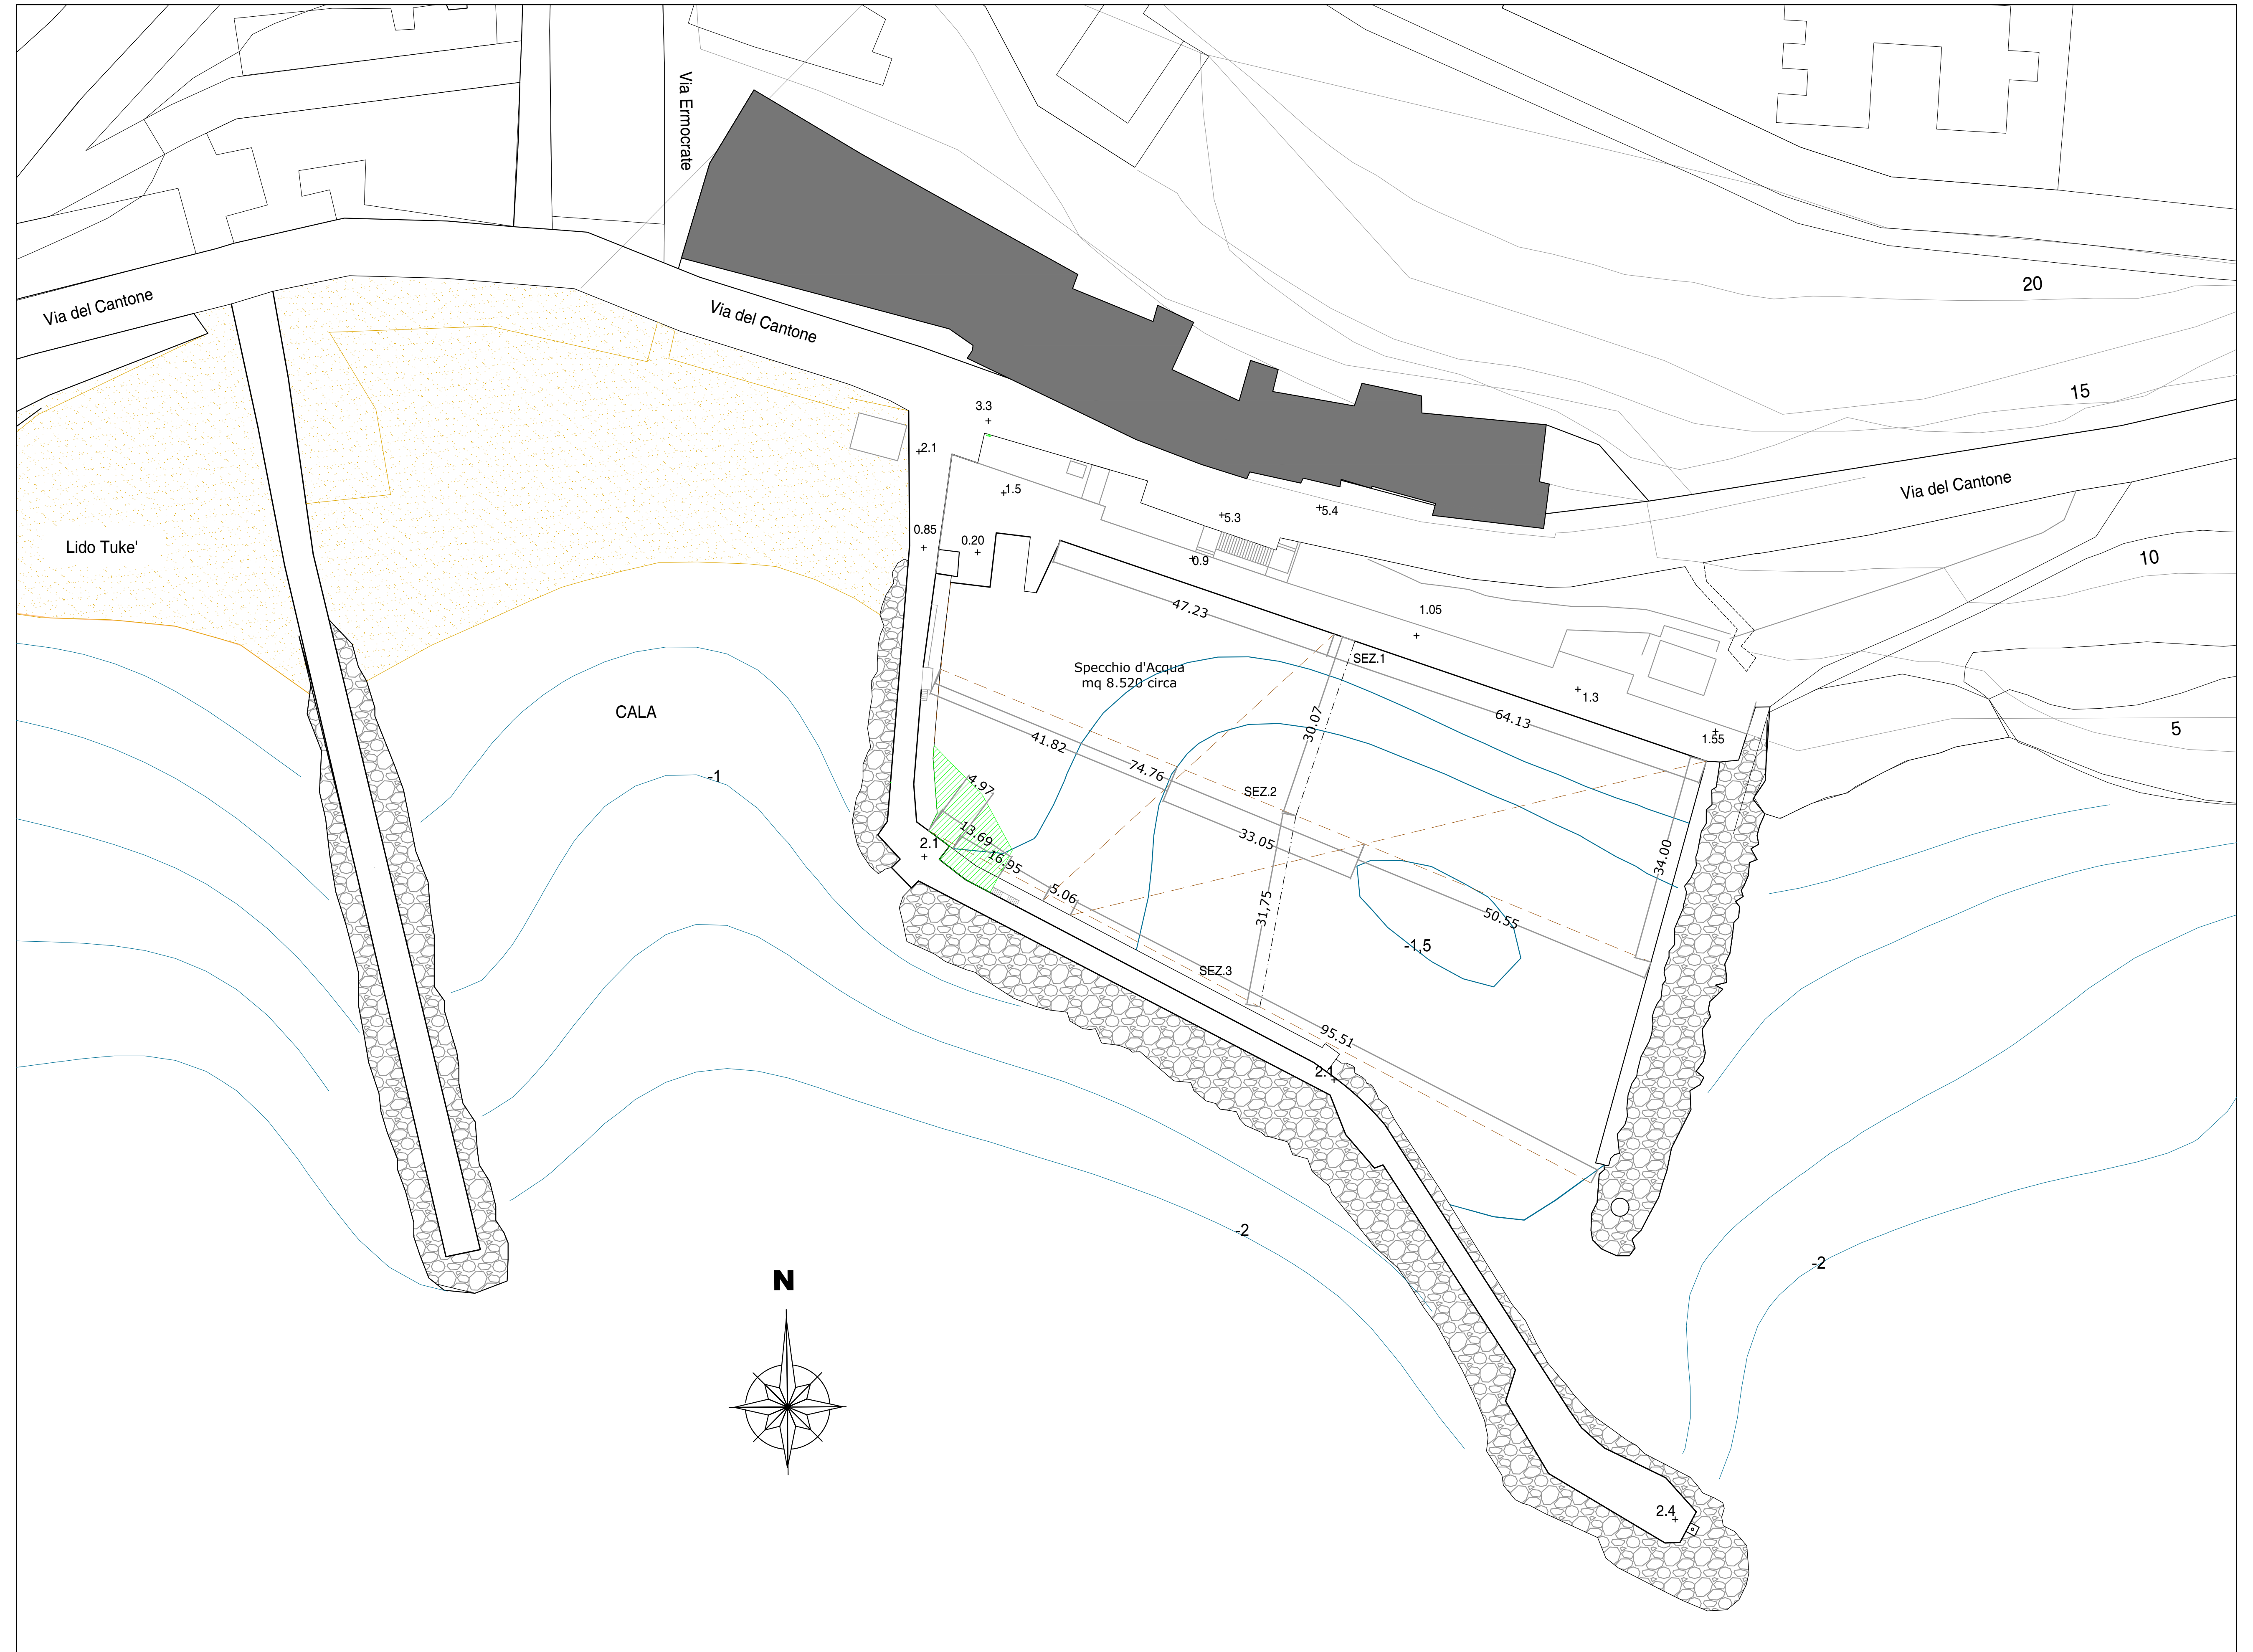

 Unione Europea REPUBBLICA ITALIANA Regione Siciliana Assessorato Regionale delle Infrastrutture e della Mobilità Dipartimento Delle Infrastrutture, Della Mobilità e dei Trasporti Servizio 8 - Infrastrutture Marittime e Portuali			
<b>COMUNE DI CASTELVETRANO</b> PROVINCIA DI TRAPANI			
POTENZIAMENTO DELLA STRUTTURA PORTUALE DI MARINELLA DI SELINUNTE, ATTRAVERSO IL DRAGAGGIO DEI FONDALI, IL CONSOLIDAMENTO DELLE OPERE STRUTTURALI ESISTENTI, L'ILLUMINAZIONE E L'ADEGUAMENTO DEI PONTILI.			
1			
0	05/12/19	Prima emissione	
REV.	DATA	DESCRIZIONE	REDATTO   VERIFICATO
TITOLO ELABORATO:		PROGETTO N° 048	
STRUTTURE		ELABORATO REV.	
<b>PLANIMETRIA DRAGAGGIO</b>		T190	
SCALE: 1:500		SOSTITUISCE ELABORATO	
STUDIO DI PROGETTAZIONE Ing. Onofrio CARADONNA Viale Finocchiaro Aprile 26 91024 GIBELLINA (TP) Cell. 3494414762- EMAIL: ing.ocaradonna@libero.it		0000	
COLLABORATORI: Geom. vito Clemense e Geom. Denise Maria Zelante			
PROGETTISTA: Ing. Onofrio CARADONNA	IL DIRETTORE DEI LAVORI:	RUP:	